


ALLEGATO A

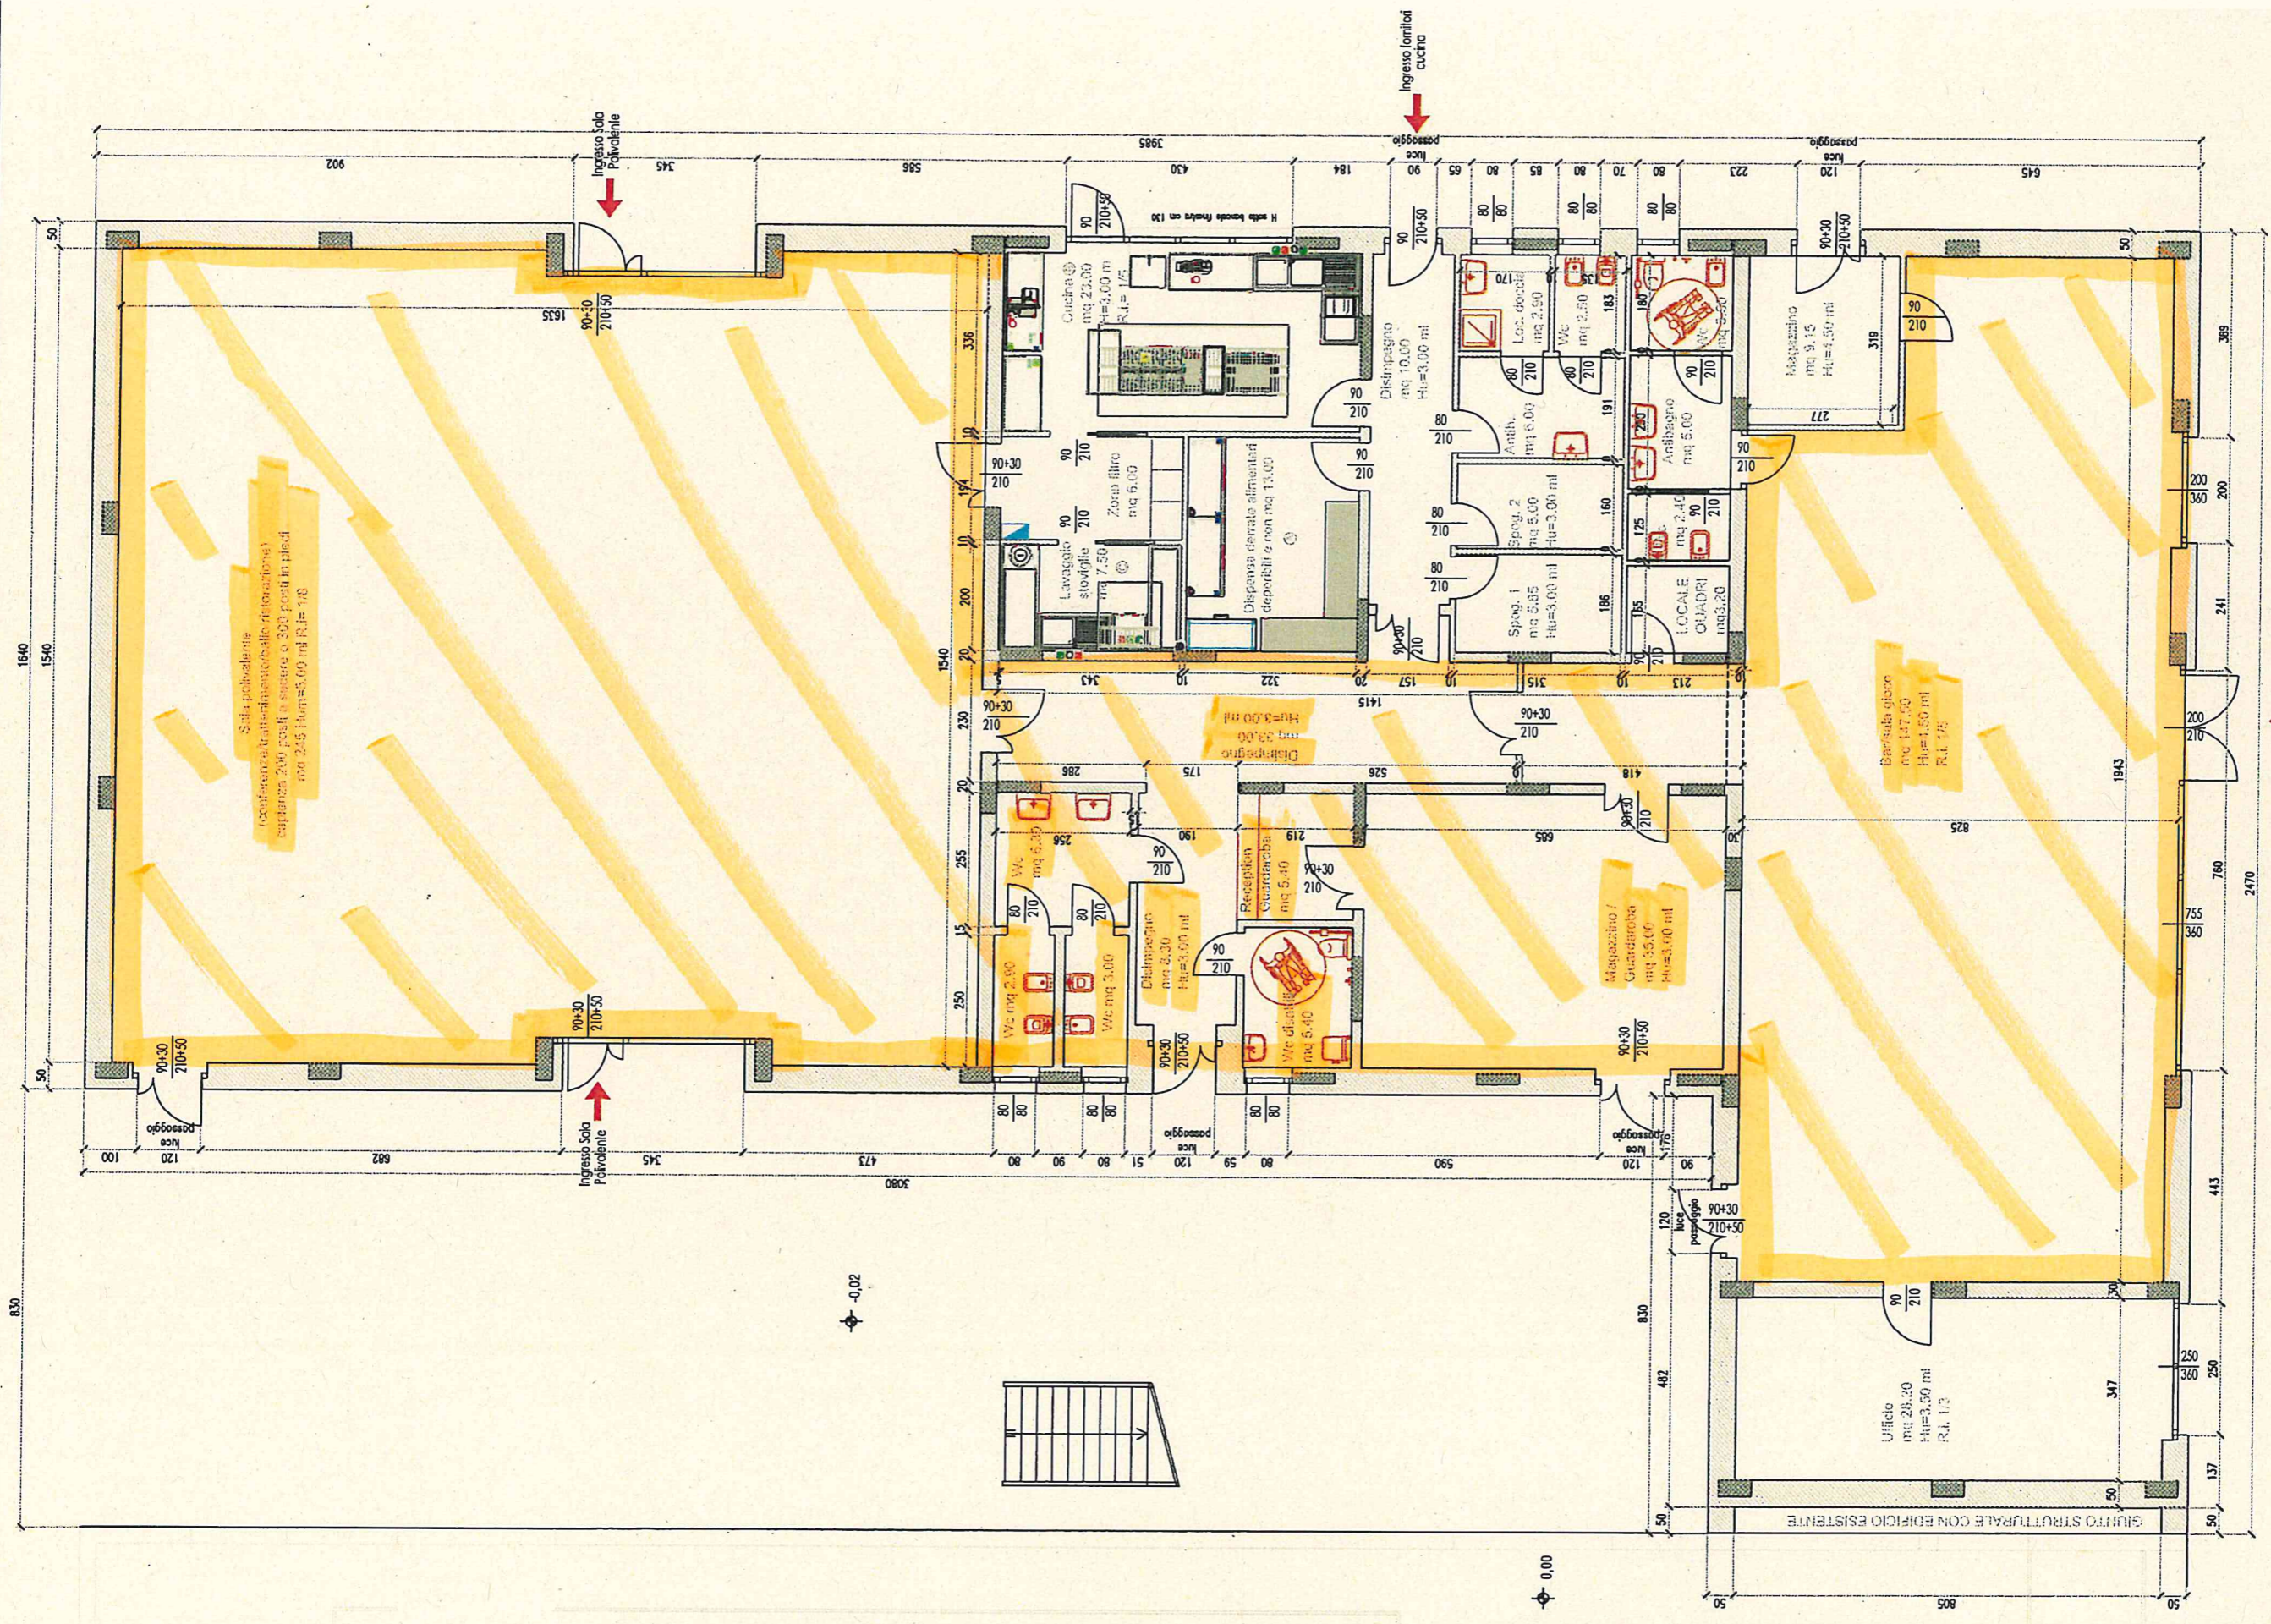

Sala polivalente
recupera l'aria condizionata alle 21.00
capacità 200 posti a sedere o 300 posti in piedi
mq 236 Ht=3.00 m R.I.= 1.0

Bar/caffetteria
mq 117.00
Ht=1.50 m
R.I.= 2.0

PIANTA PIANO TERRA

e.it