




Provincia di Reggio Emilia

SERVIZIO INFRASTRUTTURE, MOBILITA' SOSTENIBILE, PATRIMONIO ED EDILIZIA
U.O. MANUTENZIONE STRADE

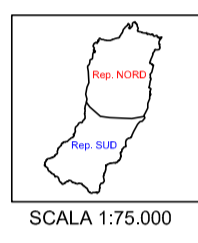

SCALA 1:75.000

PROGRAMMA QUADRIENNALE 2021-2024 REDATTO AI SENSI DEL DM N°123 DEL 19/03/2020

TAV.2 - INTERVENTI PREVISTI NELL'AMBITO DEL REPARTO NORD

Il Dirigente del Servizio
Infrastrutture, Mobilità Sostenibile,
Patrimonio ed Edilizia e
Responsabile Unico del Procedimento:
Dot. Ing. Valerio Bassani


Collaboratori:
Dot. Ing. Alessandro Albetti
Geom. Bigli Stefano
Geom. Dallari Giuseppe
Geom. Casoli Gianluca
Geom. Fabrizio Vozzoni

REVISIONE		Redatto		Verificato e Validato	
Rev.	Data Rev.	Descrizione Modifica	Data	Nome	Data
2		Data Progetto	04/08/2020	N.P.E.G.	Nome F.to

SIMBOLOGIA TOPOGRAFICA

TRATTI STRADALI OGGETTO DI INTERVENTO	
	Tratti Stradali Oggetto di Intervento
	Confine Unione dei Comuni
	EDIFICATO Canti Stabili e residenziali
	Zone Produttive
	INFRASTRUTTURE Autostrade
	Strade Provinciali
	Strade Comunali
	FERROVIE Ferrovie ad un binario
	Stazione
	ALTI METRA 150.3 Punto Quotato
	IDROGRAFIA Corsi d'acqua principali Corsi d'acqua secondari Laghi
	Sottostazioni idriche
	CONFINI AMMINISTRATIVI Confine di Provincia Confine di Comune
	REGGIO Capitolo di Provincia RUBIERA Capitolo di Comune Frazioni e Località
	Centro Operativo

Y:\000-Infrastrutture\GIS-Infrastrutture\PIANI INFRASTRUTTURE\Revisivi di elaborazione reparto nord

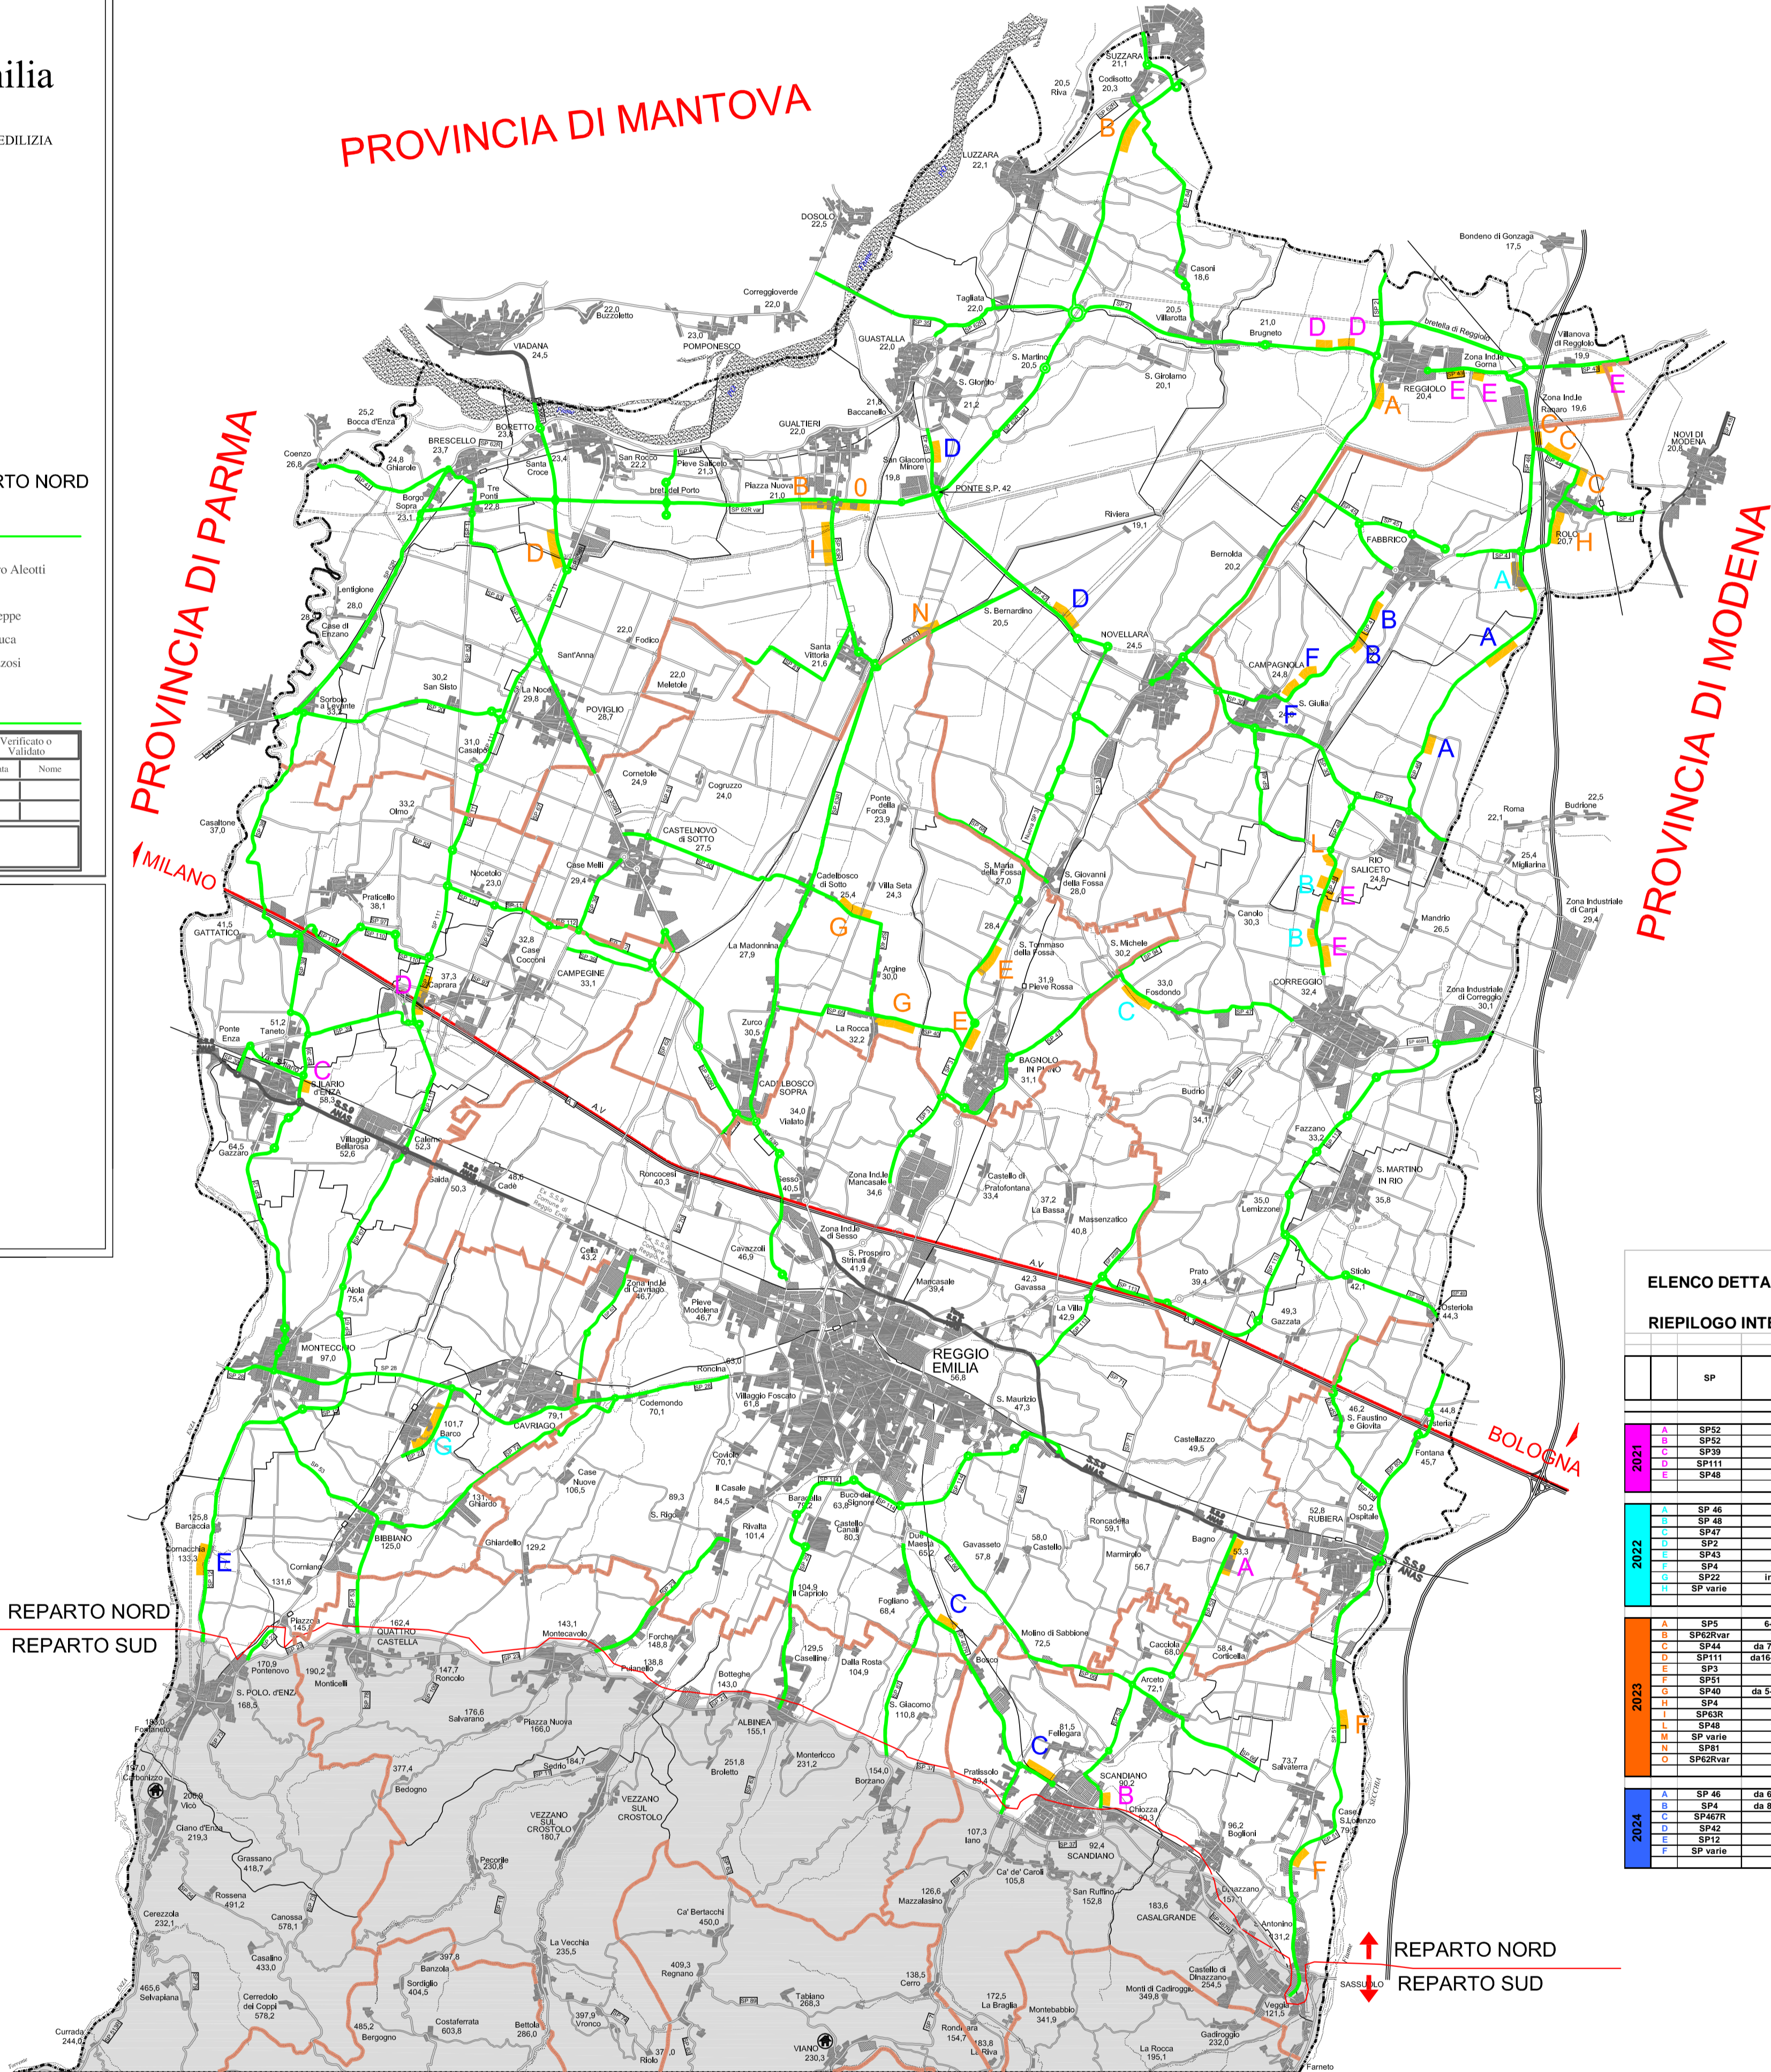

TRATTI STRADALI OGGETTO DI INTERVENTO

ELENCO DETTAGLIATO DEGLI INTERVENTI INDIVIDUATI AI SENSI DEL DECRETO n.12 DEL 19/03/2020 RIEPILOGO INTERVENTI DI MANUTENZIONE E MESSA IN SICUREZZA NEL REPARTO NORD

	SP	KM	TITOLO LAVORO	IMPORTO €	IMPORTO TOTALE ANNO €
2021	SP43	8000	Trasformazione linee stradali	100.000,00	100.000,00
	SP43	8200	Manutenzione tecnica, controllo di sicurezza	100.000,00	100.000,00
	SP43	8200	Manutenzione ordinaria, pulizia, manutenzione SP43 S. Maria D'Alba	100.000,00	100.000,00
	SP43	8200	Manutenzione straordinaria di illuminazione su punti	100.000,00	100.000,00
2022	SP43	8000	Trasformazione linee stradali	100.000,00	100.000,00
	SP43	8200	Manutenzione ordinaria, pulizia, manutenzione SP43 S. Maria D'Alba	100.000,00	100.000,00
	SP43	8200	Manutenzione straordinaria di illuminazione su punti	100.000,00	100.000,00
	SP43	8200	Manutenzione straordinaria di illuminazione su punti	100.000,00	100.000,00
2023	SP43	8000	Trasformazione linee stradali	100.000,00	100.000,00
	SP43	8200	Manutenzione ordinaria, pulizia, manutenzione SP43 S. Maria D'Alba	100.000,00	100.000,00
	SP43	8200	Manutenzione straordinaria di illuminazione su punti	100.000,00	100.000,00
	SP43	8200	Manutenzione straordinaria di illuminazione su punti	100.000,00	100.000,00
2024	SP43	8000	Trasformazione linee stradali	100.000,00	100.000,00
	SP43	8200	Manutenzione ordinaria, pulizia, manutenzione SP43 S. Maria D'Alba	100.000,00	100.000,00
	SP43	8200	Manutenzione straordinaria di illuminazione su punti	100.000,00	100.000,00
	SP43	8200	Manutenzione straordinaria di illuminazione su punti	100.000,00	100.000,00
2025	SP43	8000	Trasformazione linee stradali	100.000,00	100.000,00
	SP43	8200	Manutenzione ordinaria, pulizia, manutenzione SP43 S. Maria D'Alba	100.000,00	100.000,00
	SP43	8200	Manutenzione straordinaria di illuminazione su punti	100.000,00	100.000,00
	SP43	8200	Manutenzione straordinaria di illuminazione su punti	100.000,00	100.000,00
2026	SP43	8000	Trasformazione linee stradali	100.000,00	100.000,00
	SP43	8200	Manutenzione ordinaria, pulizia, manutenzione SP43 S. Maria D'Alba	100.000,00	100.000,00
	SP43	8200	Manutenzione straordinaria di illuminazione su punti	100.000,00	100.000,00
	SP43	8200	Manutenzione straordinaria di illuminazione su punti	100.000,00	100.000,00