PROVINCIA
DI REGGIO EMILIA
Corso Garibaldi, 59 - 42100 Reggio Emilia Tel 0522 444111 - Fax 0522 451676
E-mail: info@provincia.re .it - Web: http://www.provincia.re.it
SERVIZIO INFRASTRUTTURE, MOBILITA'
SOSTENIBILE E PATRIMONIO

PROGETTO DI FATTIBILITA' TECNICO - ECONOMICA

INTERVENTO DI MESSA IN SICUREZZA DEGLI SVINCOLI FRA LA SP 467 R E LA SP 486 R MEDIANTE POSA IN OPERA DI NUOVI GUARD RAIL

PLANIMETRIA GENERALE

Il Dirigente del Servizio Infrastrutture,
Mobilità Sostenibile e Patrimonio
e Responsabile Unico del Procedimento:
Dott. Ing. VALERIO BUSSEI

Il Progettista:
Dott. Ing.ALESSANDRO ALEOTTI

Il Collaboratore :
Geom. STEFANO BIGI

REVISIONE			Redatto		Verificato o Validato	
Revis.	Data Revis.	Descrizione Modifiche	Data	Nome	Data	Nome
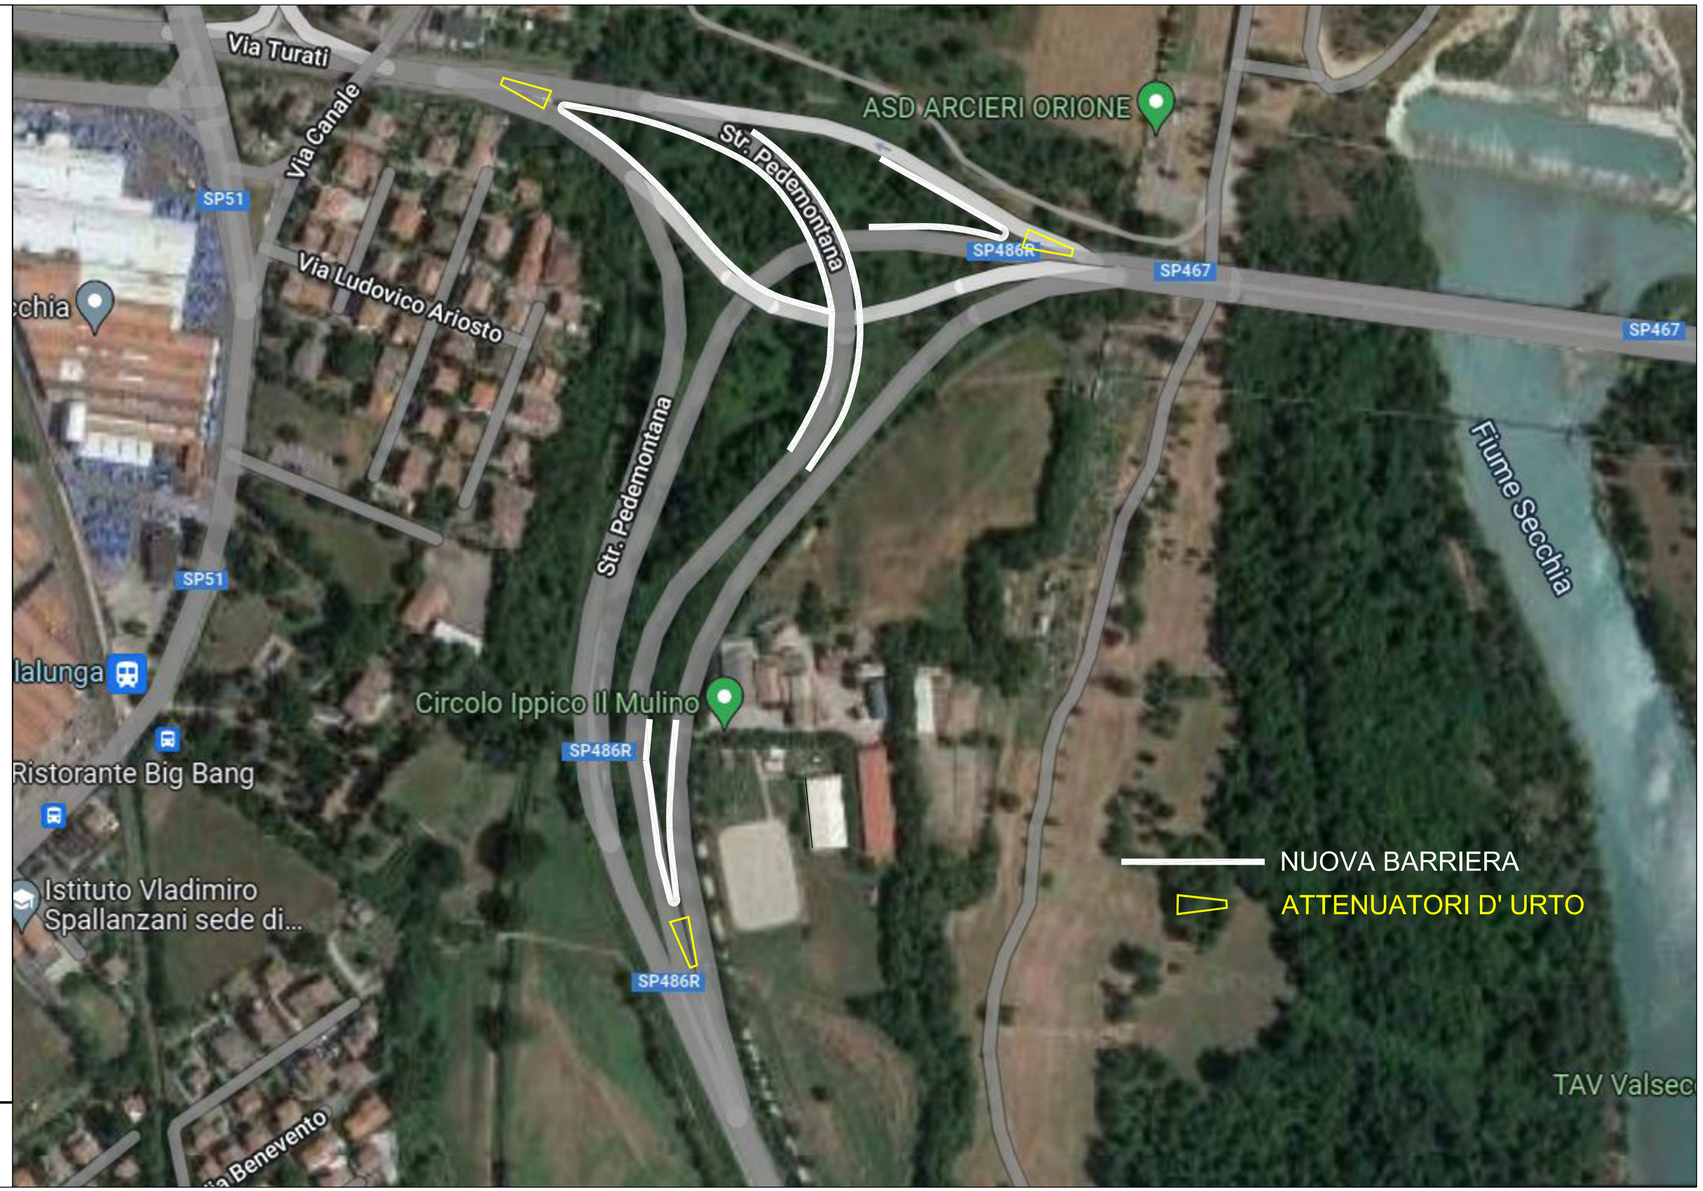
Elaborato n°	Data Progetto	N° P.E.G.	Nome File