


METANODOTTO: RAZIONALIZZAZIONE RETE TRAVERSETOLO - BIBBIANO - ALLACCIAMENTO ARDAG GROUP (Ex Capolo) DN 100 (4")

N. D'ORDINE	PROPRIETARI ATTUALI	DITTA	COMUNE	FOGLIO	PART.	QUALITÀ	CLASSE	DATI CATASTALI			REDDITO IMPONIBILE	CONFINI	SUPERFICIE DA ASSERVIRE PER FASCIA METANODOTTO	INDENNITÀ DI ASSERVIMENTO A CORPO	SUPERFICIE DA OCCUPARE TEMPORANEAMENTE PER L'ESECUZIONE DEI LAVORI	INDENNITÀ DI OCCUPAZIONE TEMPORANEA E DANNI A CORPO	TOTALE INDENNITÀ offerta A CORPO		
								SUPERFICIE										REDDITO IMPONIBILE	
								HA	ARE	CA								DOMINICALE	AGRARIO
1	2	3	4	5	6	7	8	9	10	11	12	13	14	15	16				
1	SOCIETÀ AGRICOLA VILLA AIOLA S.P.A. con sede in Strada Aiola n.17 MONTECCHIO EMILIA (RE) CF: 04293530152	SOCIETÀ AGRICOLA VILLA AIOLA S.P.A. CF: 04293530152 Proprietà per 1/1	MONTECCHIO EMILIA	21	419	SEMIN IRRIG	1	4	19	20	400,52	433							
N: strada comunale Maglio E: mapp. 291-220 S: mapp. 23-22-507 O: mapp. A-485-313-420-417												1.217	1.148	626	318,63	1.466,63			
TOTALE												1.217	1.148,00	626	318,63	1.466,63			

Elenco proprietari dei terreni da asservire / occupare temporaneamente in Comune Montecchio Emilia

PIANO PARTICELLARE sc. 1 : 2000

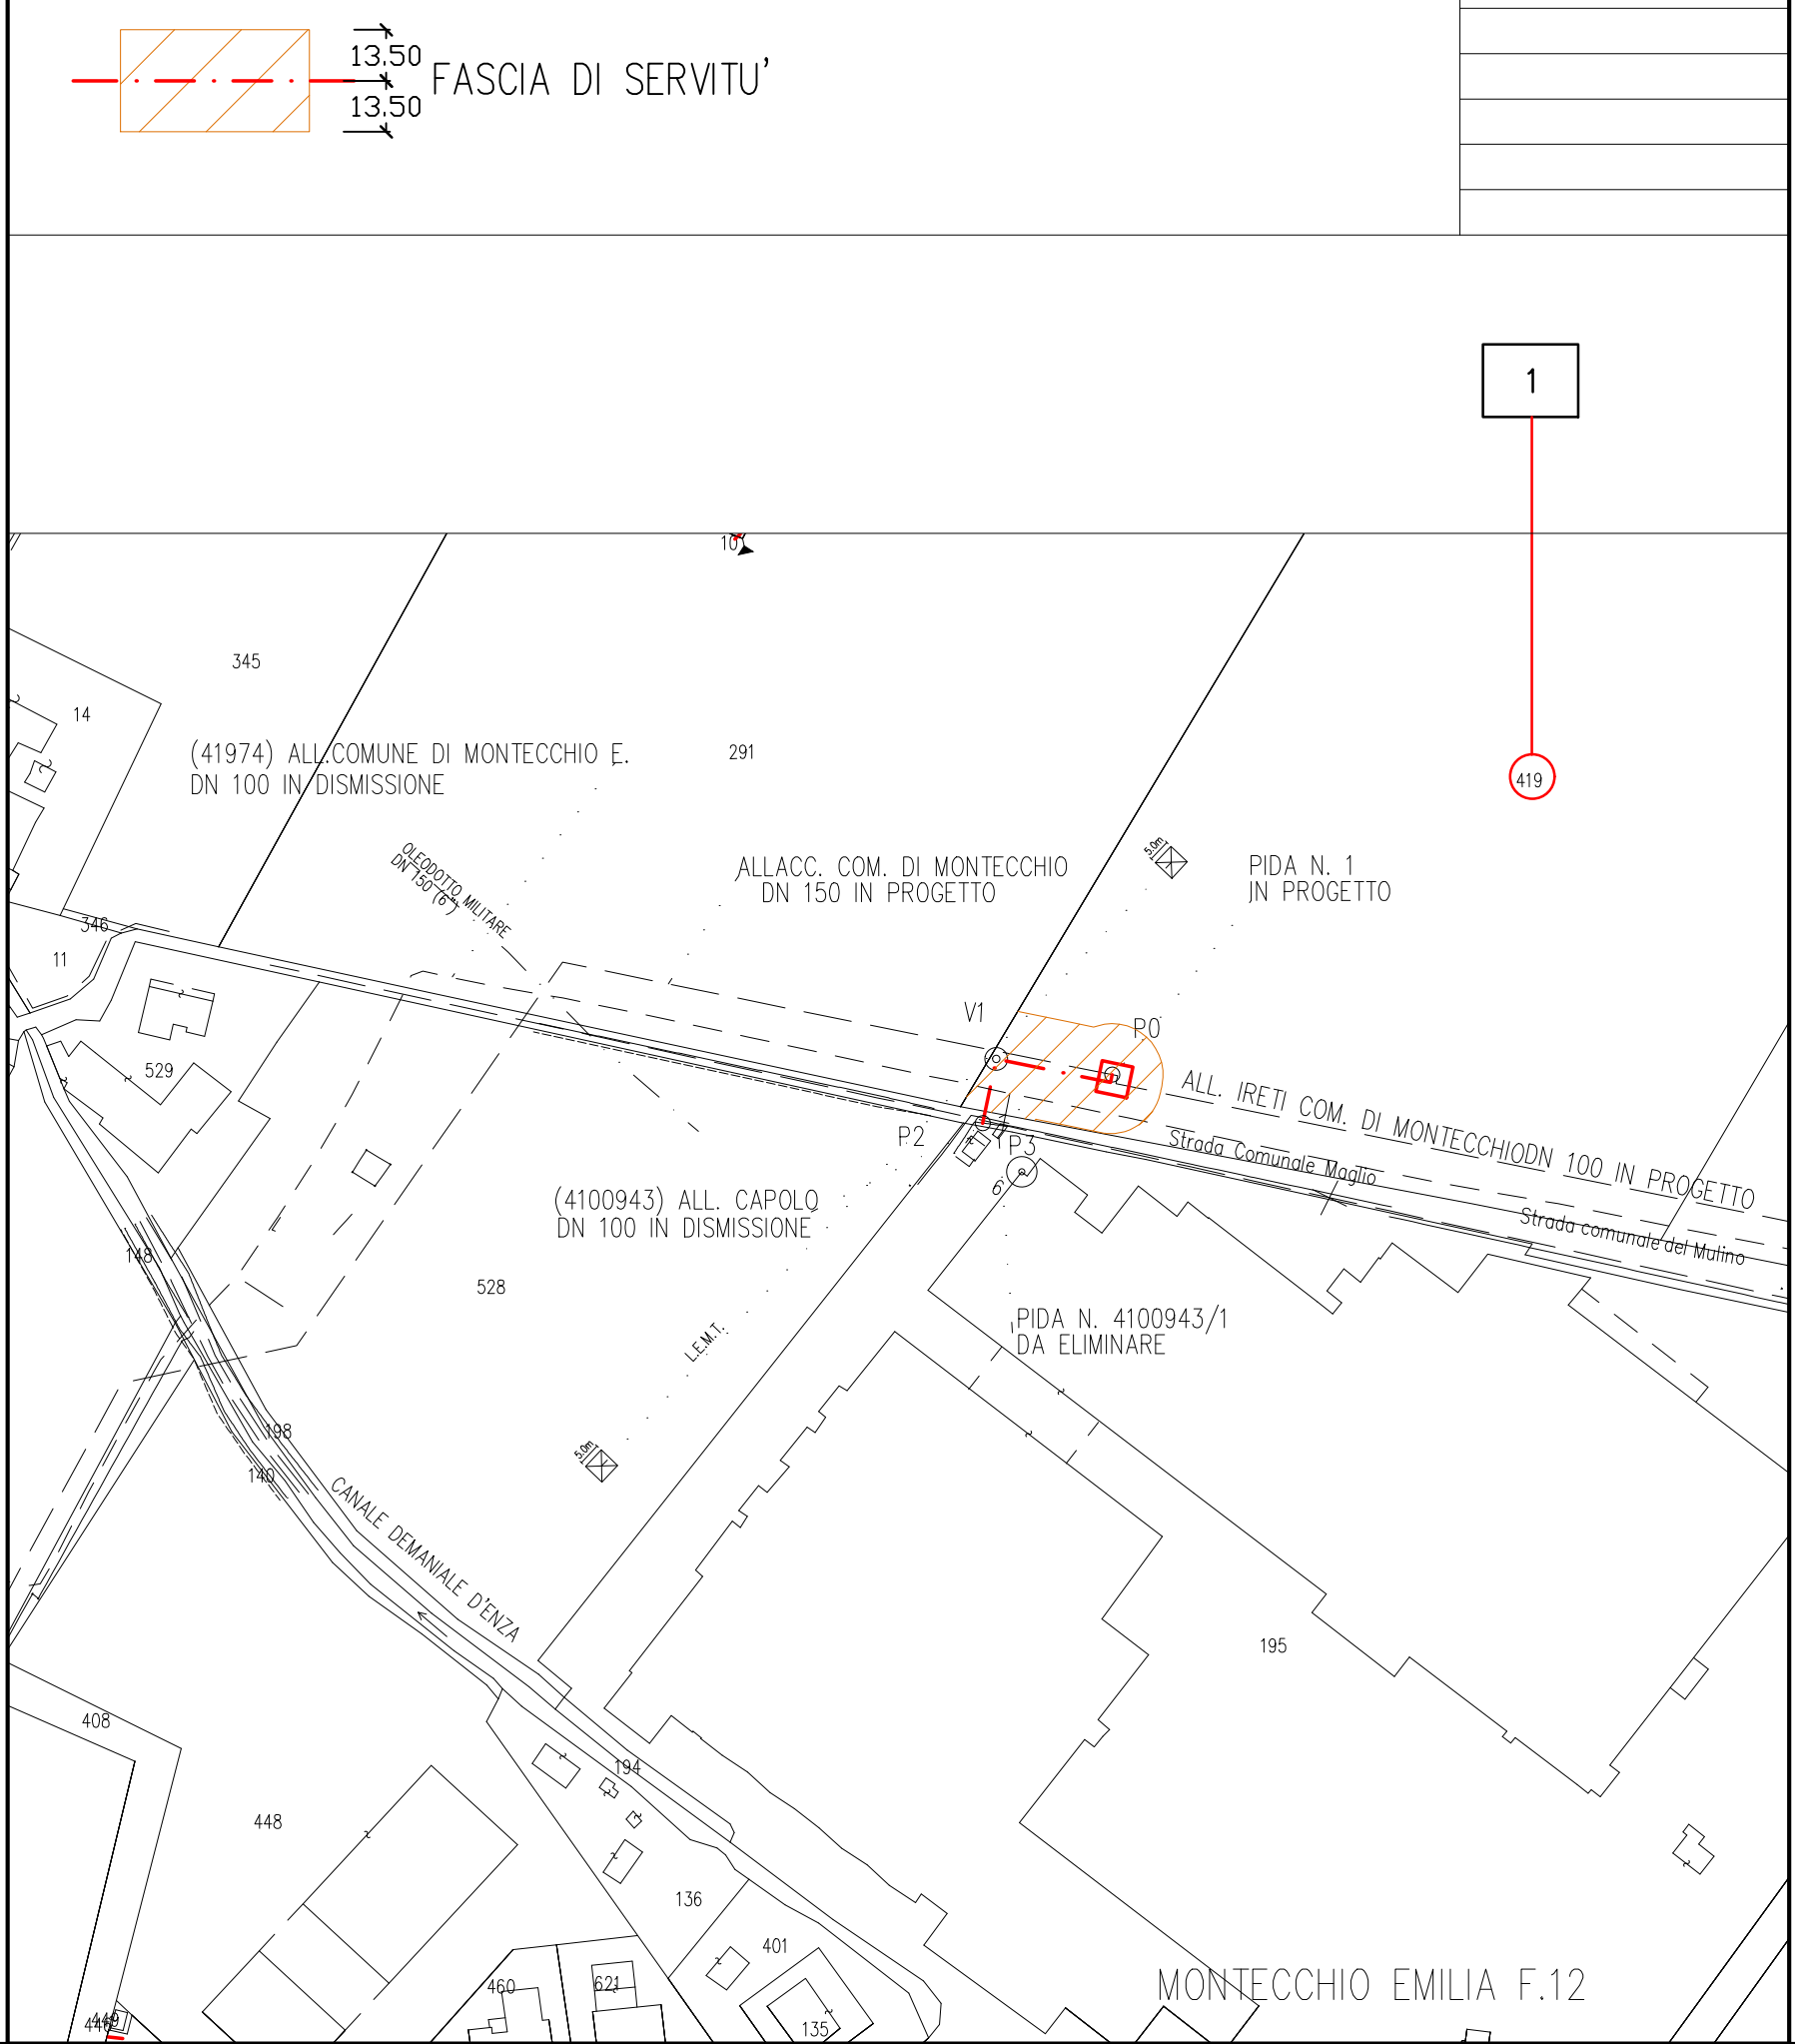

PIANO PARTICELLARE sc. 1 : 2000

