



METANODOTTO: RAZIONALIZZAZIONE RETE TRAVERSETOLO - BIBBIANO - VAR. ALLACCIAMENTO COMUNE DI MONTECCHIO DN 150 (6")															Elenco proprietari dei terreni da asservire / occupare temporaneamente in Comune Montecchio Emilia					
N. D'ORDINE	PROPRIETARI ATTUALI	DITTA	COMUNE	FOGLIO	PART.	QUALITÀ	CLASSE	SUPERFICIE		REDDITO IMPONIBILE		CONFINI	SUPERFICIE DA ASSERVIRE PER FASCIA METANODOTTO	INDENNITÀ DI ASSERVIMENTO A CORPO	SUPERFICIE DA OCCUPARE TEMPORANEAMENTE PER L'ESECUZIONE DEI LAVORI	INDENNITÀ DI OCCUPAZIONE TEMPORANEA E DANNI A CORPO	TOTALE INDENNITÀ offerta A CORPO			
								HA	ARE	CA	DOMINICALE							AGRARIO		
								m <sup>2</sup>	€	m <sup>2</sup>	€							€		
1	ROSI Maria Luisa nata a MONTECCHIO EMILIA il 04/09/1944 residente in VIA FAUSTINO TANARA N.9 INT.14 - PARMA (PR) CF. RSOMLS44H4F463L Proprietà per 1/1	ROSI Maria Luisa nata a MONTECCHIO EMILIA il 04/09/1944 CF. RSOMLS44H4F463L Proprietà per 1/1	MONTECCHIO EMILIA	12		151	SEMIN IRRIG	2	34	10	19,37	32,58	N. mapp. 150-729-81-738 E. mapp. 152 S. mapp. 152 O. mapp. 149	218	165,20	84	42,76	207,96		
156						SEMIN IRRIG	2	44	36	25,2	42,38	N. mapp. 152 E. mapp. 157 S. strada vicinale Lombardi	714	676,20	386	196,47	872,67			
147						SEMIN IRRIG	2	92	79	37,86	86,66	N. mapp. 526-146 E. mapp. 146 S. mapp. 148 O. mapp. 408	2.992	2.982,70	2.070	1.053,63	4.036,33			
146						SEMIN IRRIG	2	95	66	39,03	91,4	N. mapp. 526 E. mapp. 153-155 S. mapp. strada vicinale Lombardi O. mapp. 147-526	1.275	1.131,90	895	455,56	1.587,46			
408						SEMIN IRRIG	2	20	43	8,34	19,52	N. strada vicinale Lombardi - mapp. 526 E. mapp. 147 S. mapp. 140 O. mapp. 445-449	538	452,20	271	137,94	590,14			
155						SEMIN IRRIG	2	39	53	22,46	37,77	N. mapp. 742-153 E. mapp. 156 S. strada vicinale Lombardi O. mapp. 146	0	0,00	80	16,00	16,00			
<b>TOTALE</b>												<b>5.737</b>	<b>5.408,20</b>	<b>3.786</b>	<b>1.902,35</b>	<b>7.310,55</b>				

### PIANO PARTICELLARE sc. 1 : 2000

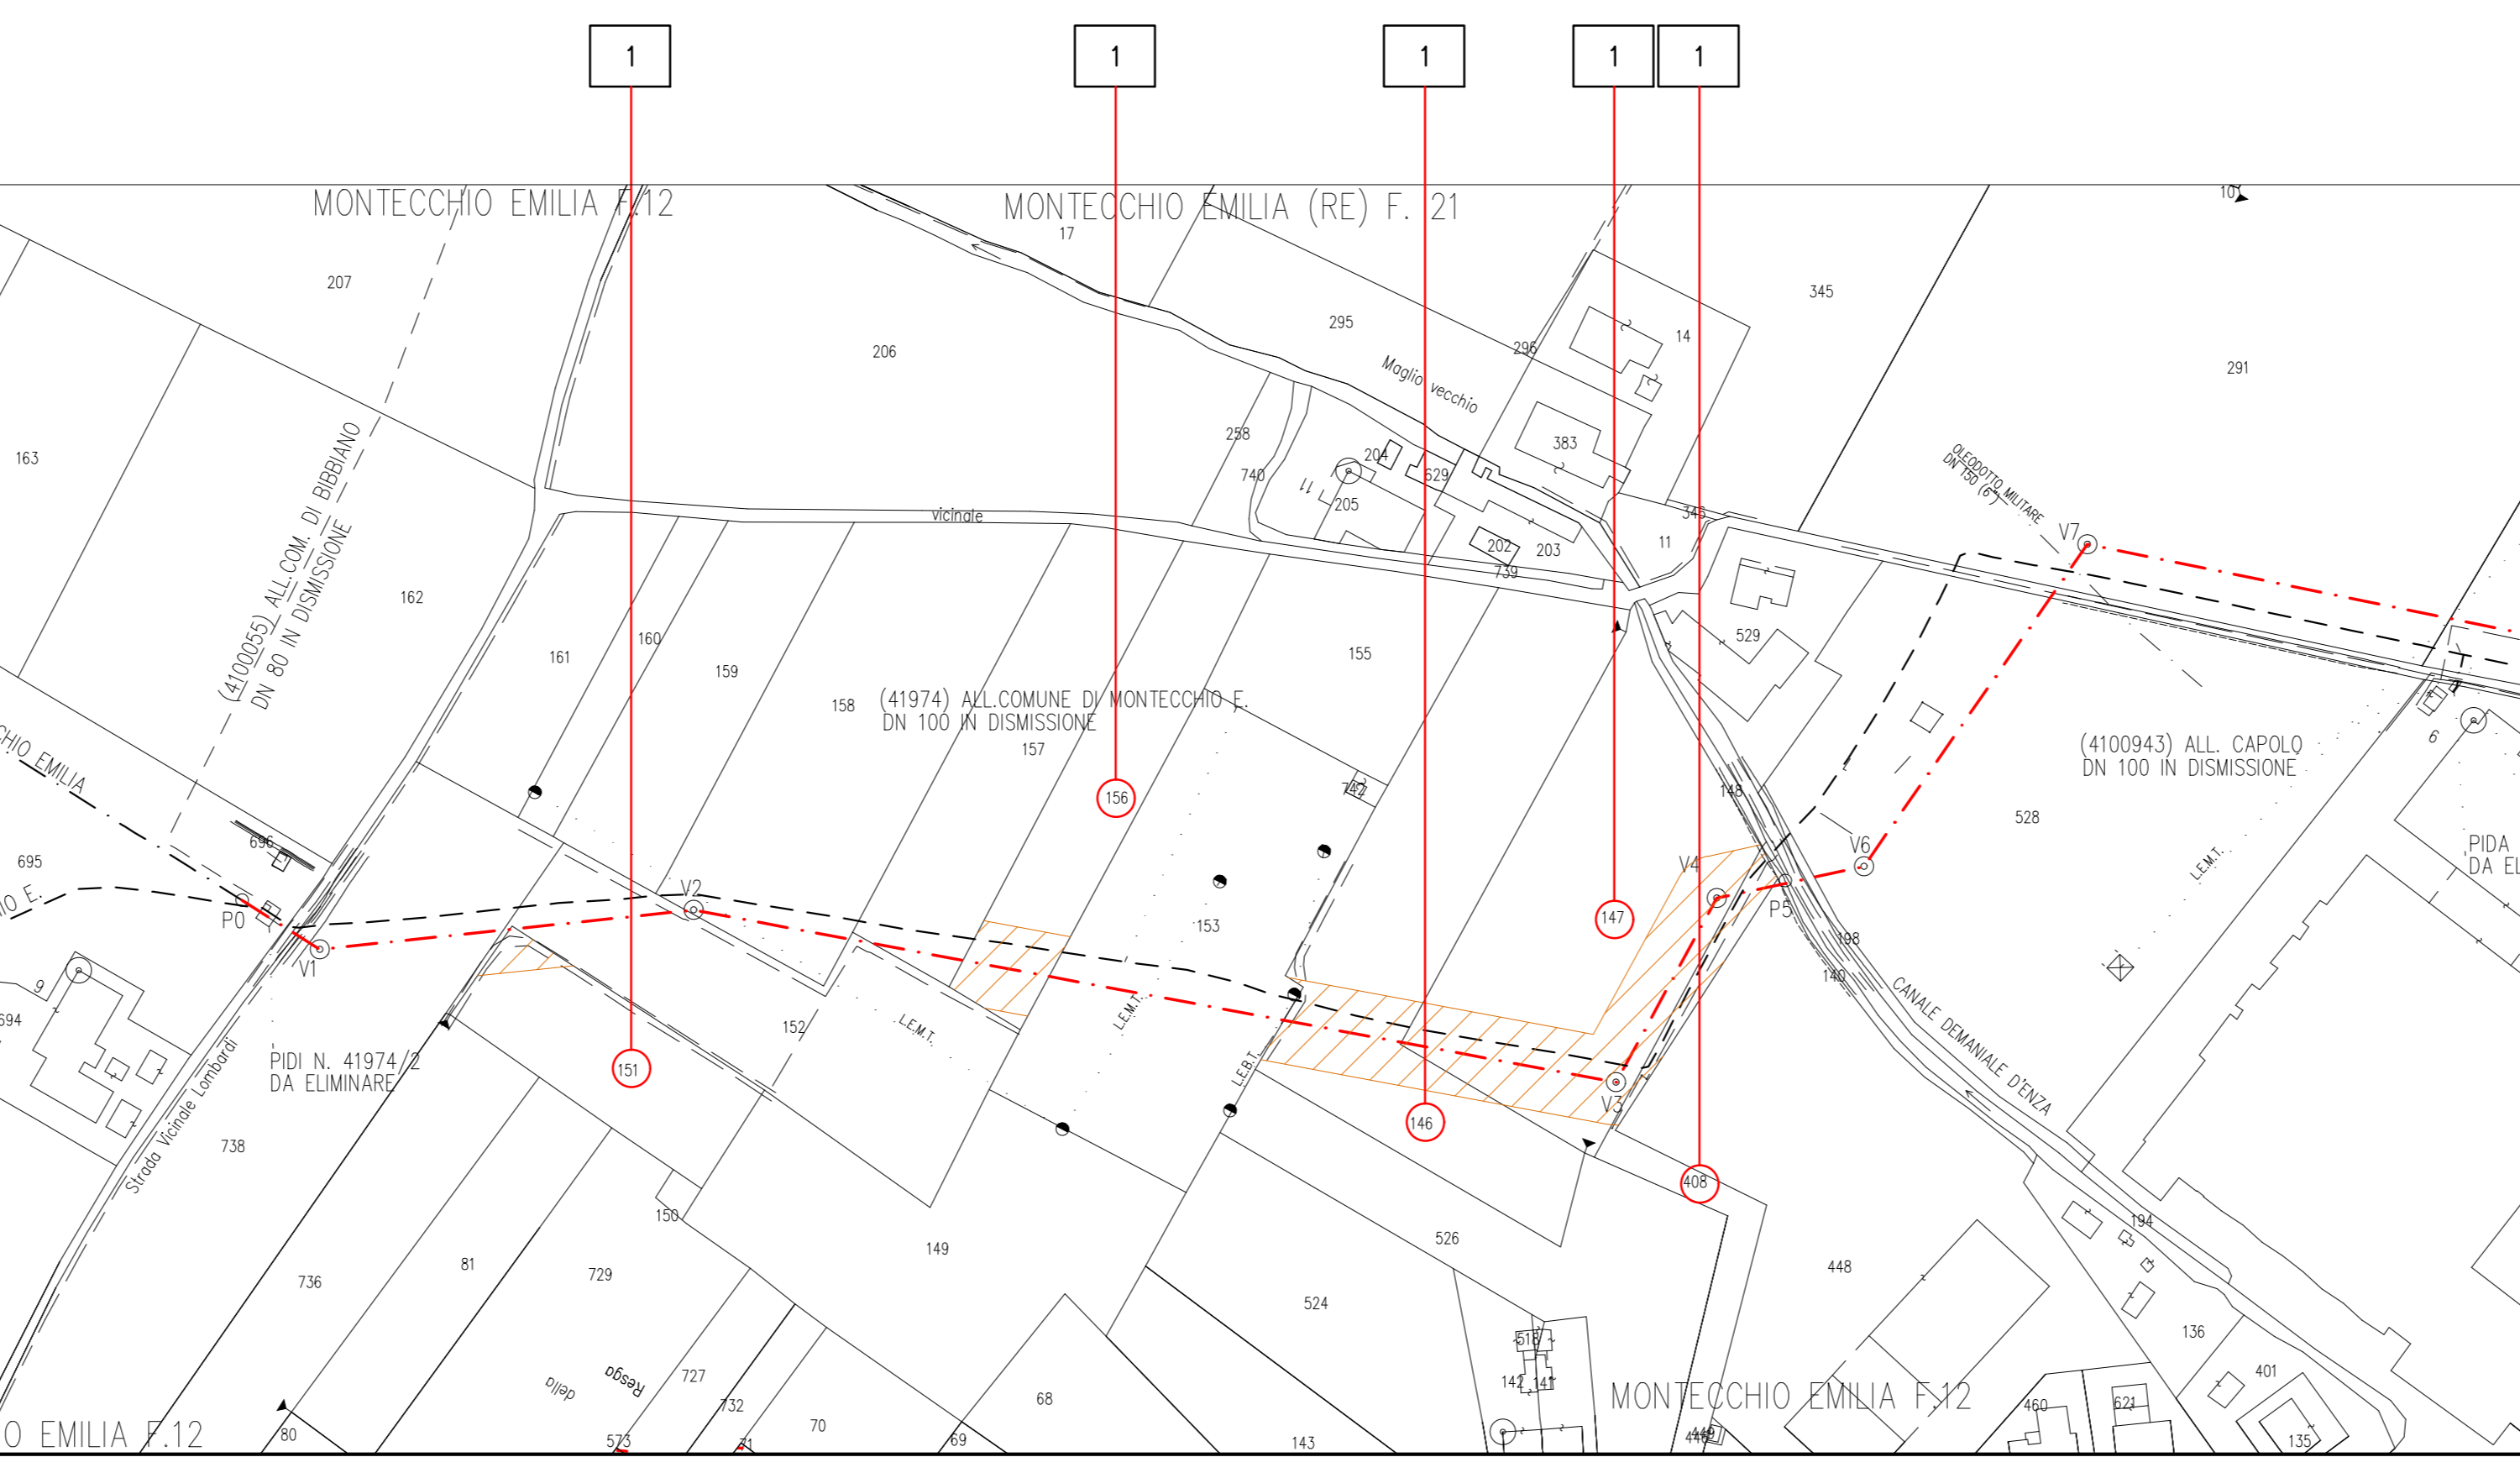

### PIANO PARTICELLARE sc. 1 : 2000

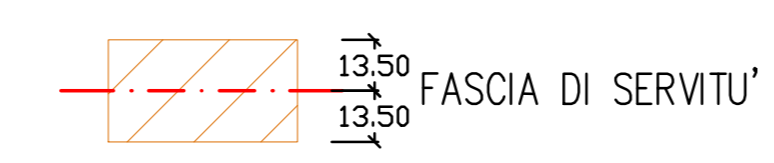