


PLANIMETRIA GENERALE SU OROFOTO - RIQUADRO 1 - scala 1:1.000



PLANIMETRIA GENERALE SU OROFOTO - RIQUADRO 2 - scala 1:1.000



PLANIMETRIA GENERALE SU OROFOTO - RIQUADRO 3 - scala 1:1.000

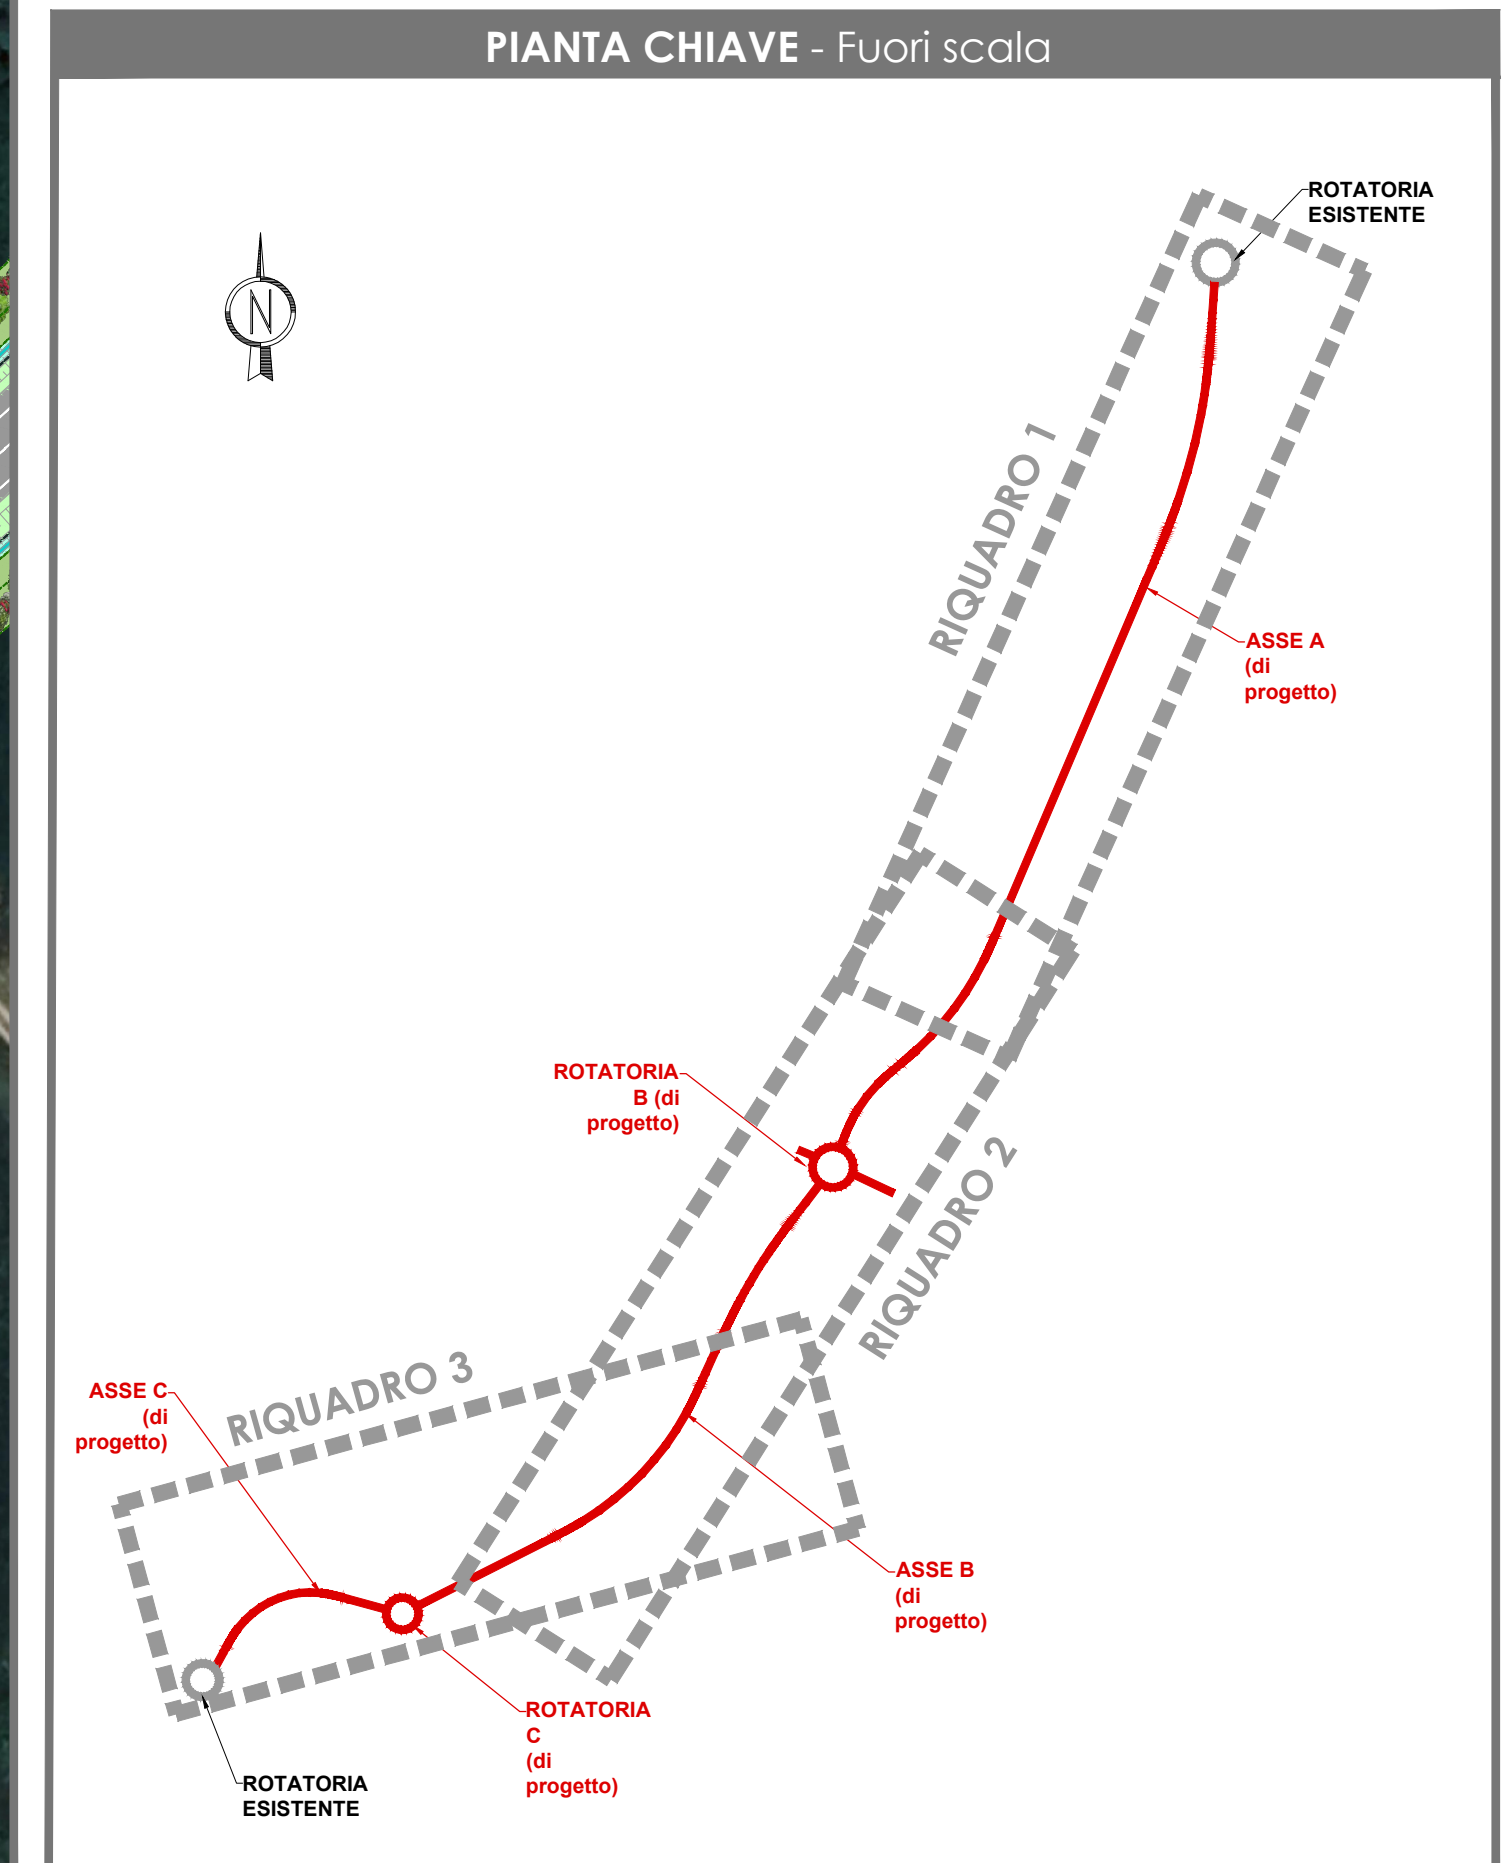

Provincia di
REGGIO EMILIA

Corso Garibaldi, 59 - 42100 Reggio Emilia
Tel 0522 444111 - Fax 0522 431574
E-mail: info@provincia.re.it
Web: http://www.provincia.re.it

COLLEGAMENTO TRA LE TANGENZIALI DI BARCO E BIBBIANO STRADA PROVINCIALE n° 22 BARCO BIBBIANO - S. POLO 1 E 2 LOTTO - CIG B13D039CA8

PROGETTO DI FATTIBILITA' TECNICO ECONOMICA

<p>TITOLO: PLANIMETRIA GENERALE DI PROGETTO SU ORTOFOTO</p>	<p>CODIFICA: PF VI 01</p>
<p>Scala: 1:1.000</p>	

DIRIGENTE DEL SERVIZIO INFRASTRUTTURE, MOBILITA' SOSTENIBILE E PATRIMONIO:

Dott. Ing. Valerio Busset - Prov. di Reggio Emilia

RESPONSABILE UNICO DEL PROCEDIMENTO:

Dott. Ing. Maurizio Lo Maccello

PROFESSIONISTI

IS Ingegneria e Servizi S.R.L.
Via Guglielmo Peppi n. 25
41126 MODENA - Tel. 059 350040
Mail: info@ingegneriaservizi.it
Pec: is.modena@ispaci.it

Dott. Ing. Sergio Violetto (Direttore Tecnico)
Dott. Ing. Elio Moruzzi - Ing. Claudio Anio
Geol. Claudio Pecci
Collaboratori:
Dott. Ing. Stefano Napolitano - Ing. Elio Barzagola
Dott. Ing. Carmen Laurito - Dott. Ing. Davide di Lorenzo

01	Settembre 2024	Emissione	E BARAZZUOLO	E MORUZZI	S. VIOLETTA
REV	DATA	DESCRIZIONE	REDATTO	CONTROLLATO	APPROVATO