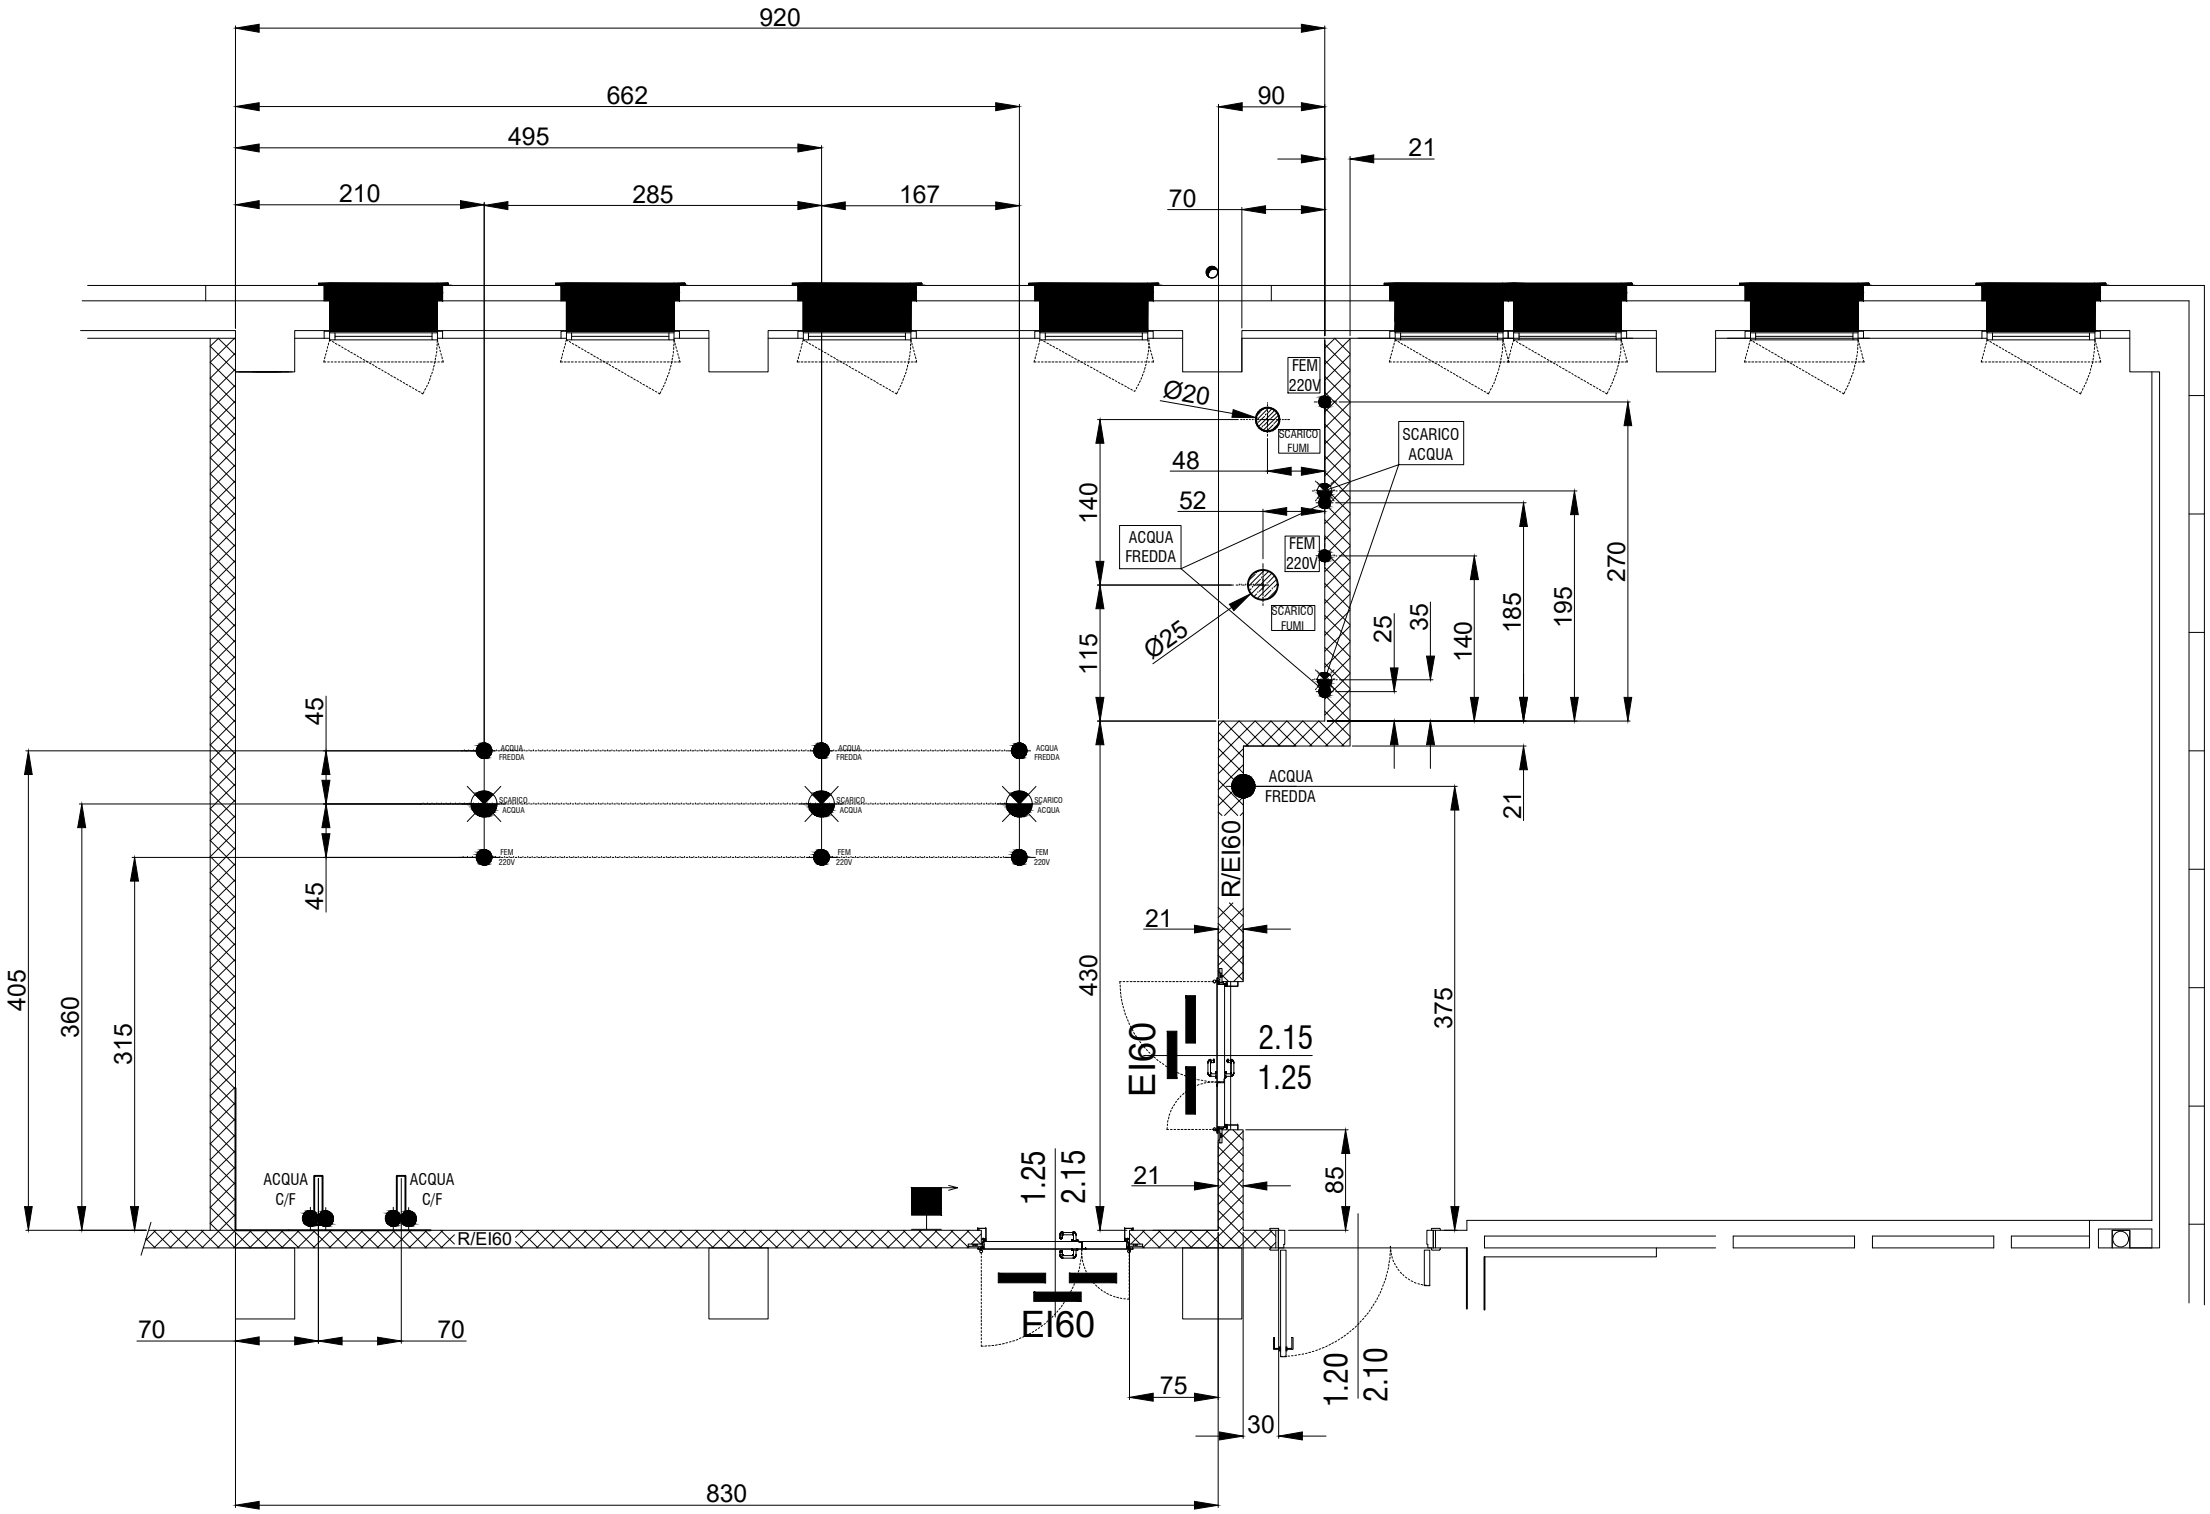
920
662
495
210
285
167
90
21
70
FEM 220V
Ø20
SCARICO FUMI
SCARICO ACQUA
48
52
140
ACQUA FREDDA
FEM 220V
SCARICO FUMI
Ø25
115
25
35
140
185
195
270
45
45
ACQUA FREDDA
SCARICO ACQUA
FEM 220V
ACQUA FREDDA
21
R/EI60
21
430
375
405
360
315
EI60
2.15
1.25
1.25
2.15
21
85
ACQUA C/F
ACQUA C/F
R/EI60
EI60
70
70
75
30
1.20
2.10
830