

MINISTERO DEI TRASPORTI
REGIONE EMILIA-ROMAGNA
AMMINISTRAZIONE PROVINCIALE DI FERRARA
COMUNE DI FERRARA
RETE FERROVIARIA ITALIANA S.p.A.
FERROVIE EMILIA ROMAGNA S.r.l.

FINANZIAMENTO AI SENSI DELLA LEGGE N° 211/92 DI UN PROGRAMMA DI INTERVENTI PER I SISTEMI DI TRASPORTO RAPIDO DI MASSA

PROGETTO PER LA DEVIAZIONE DEL TRAFFICO
SU VIABILITA' ALTERNATIVA PER LA CHIUSURA
DEL PASSAGGIO A LIVELLO DI BIVIO BARCO
SULLA SP 28 NEL COMUNE DI BIBBIANO (RE)

COMMITTENTE:



Via Foro Boario, 27
44122 Ferrara

APPALTATORE:

Parte d'opera:

LINEA REGGIO EMILIA - CIANO D'ENZA

Elaborato:


PIANTE


Codifica:



T02


Scala: 1:1000



Rev.	Descrizione	Redatto	Data	Verificato	Data	Approvato	Data	Visto RTP	Data
01	EMISSIONE	A Colombani	25/06/25	A. Rufini	25/06/25	S. Iandoli	25/06/25	//	//



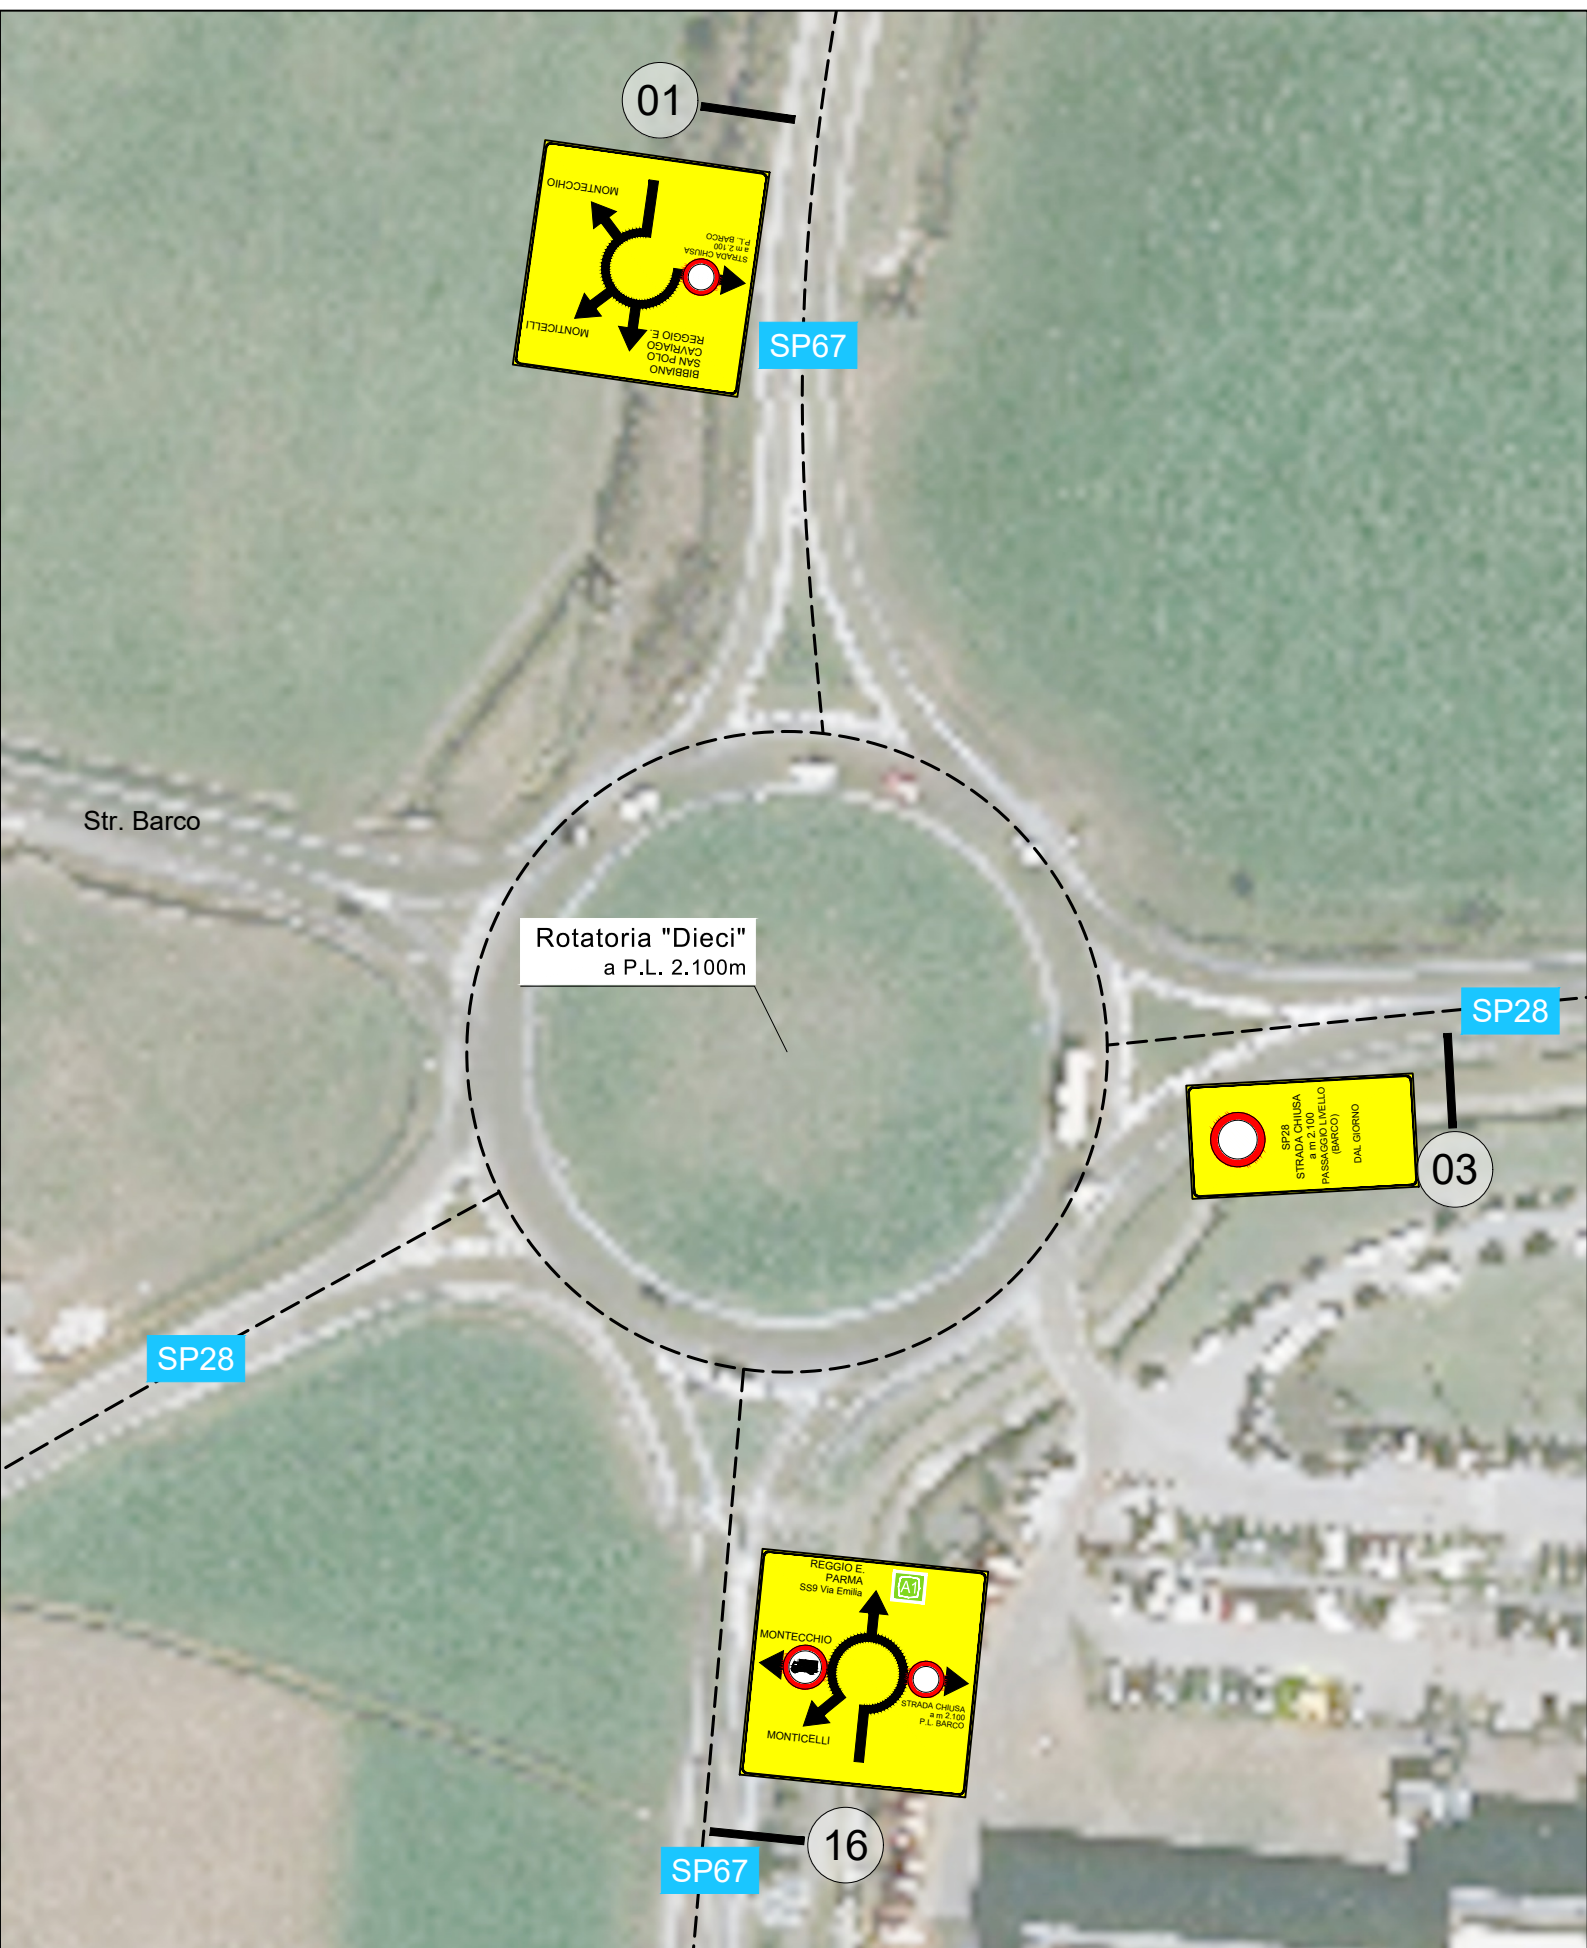


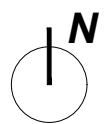

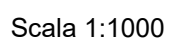
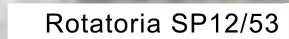


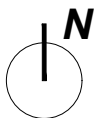

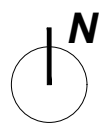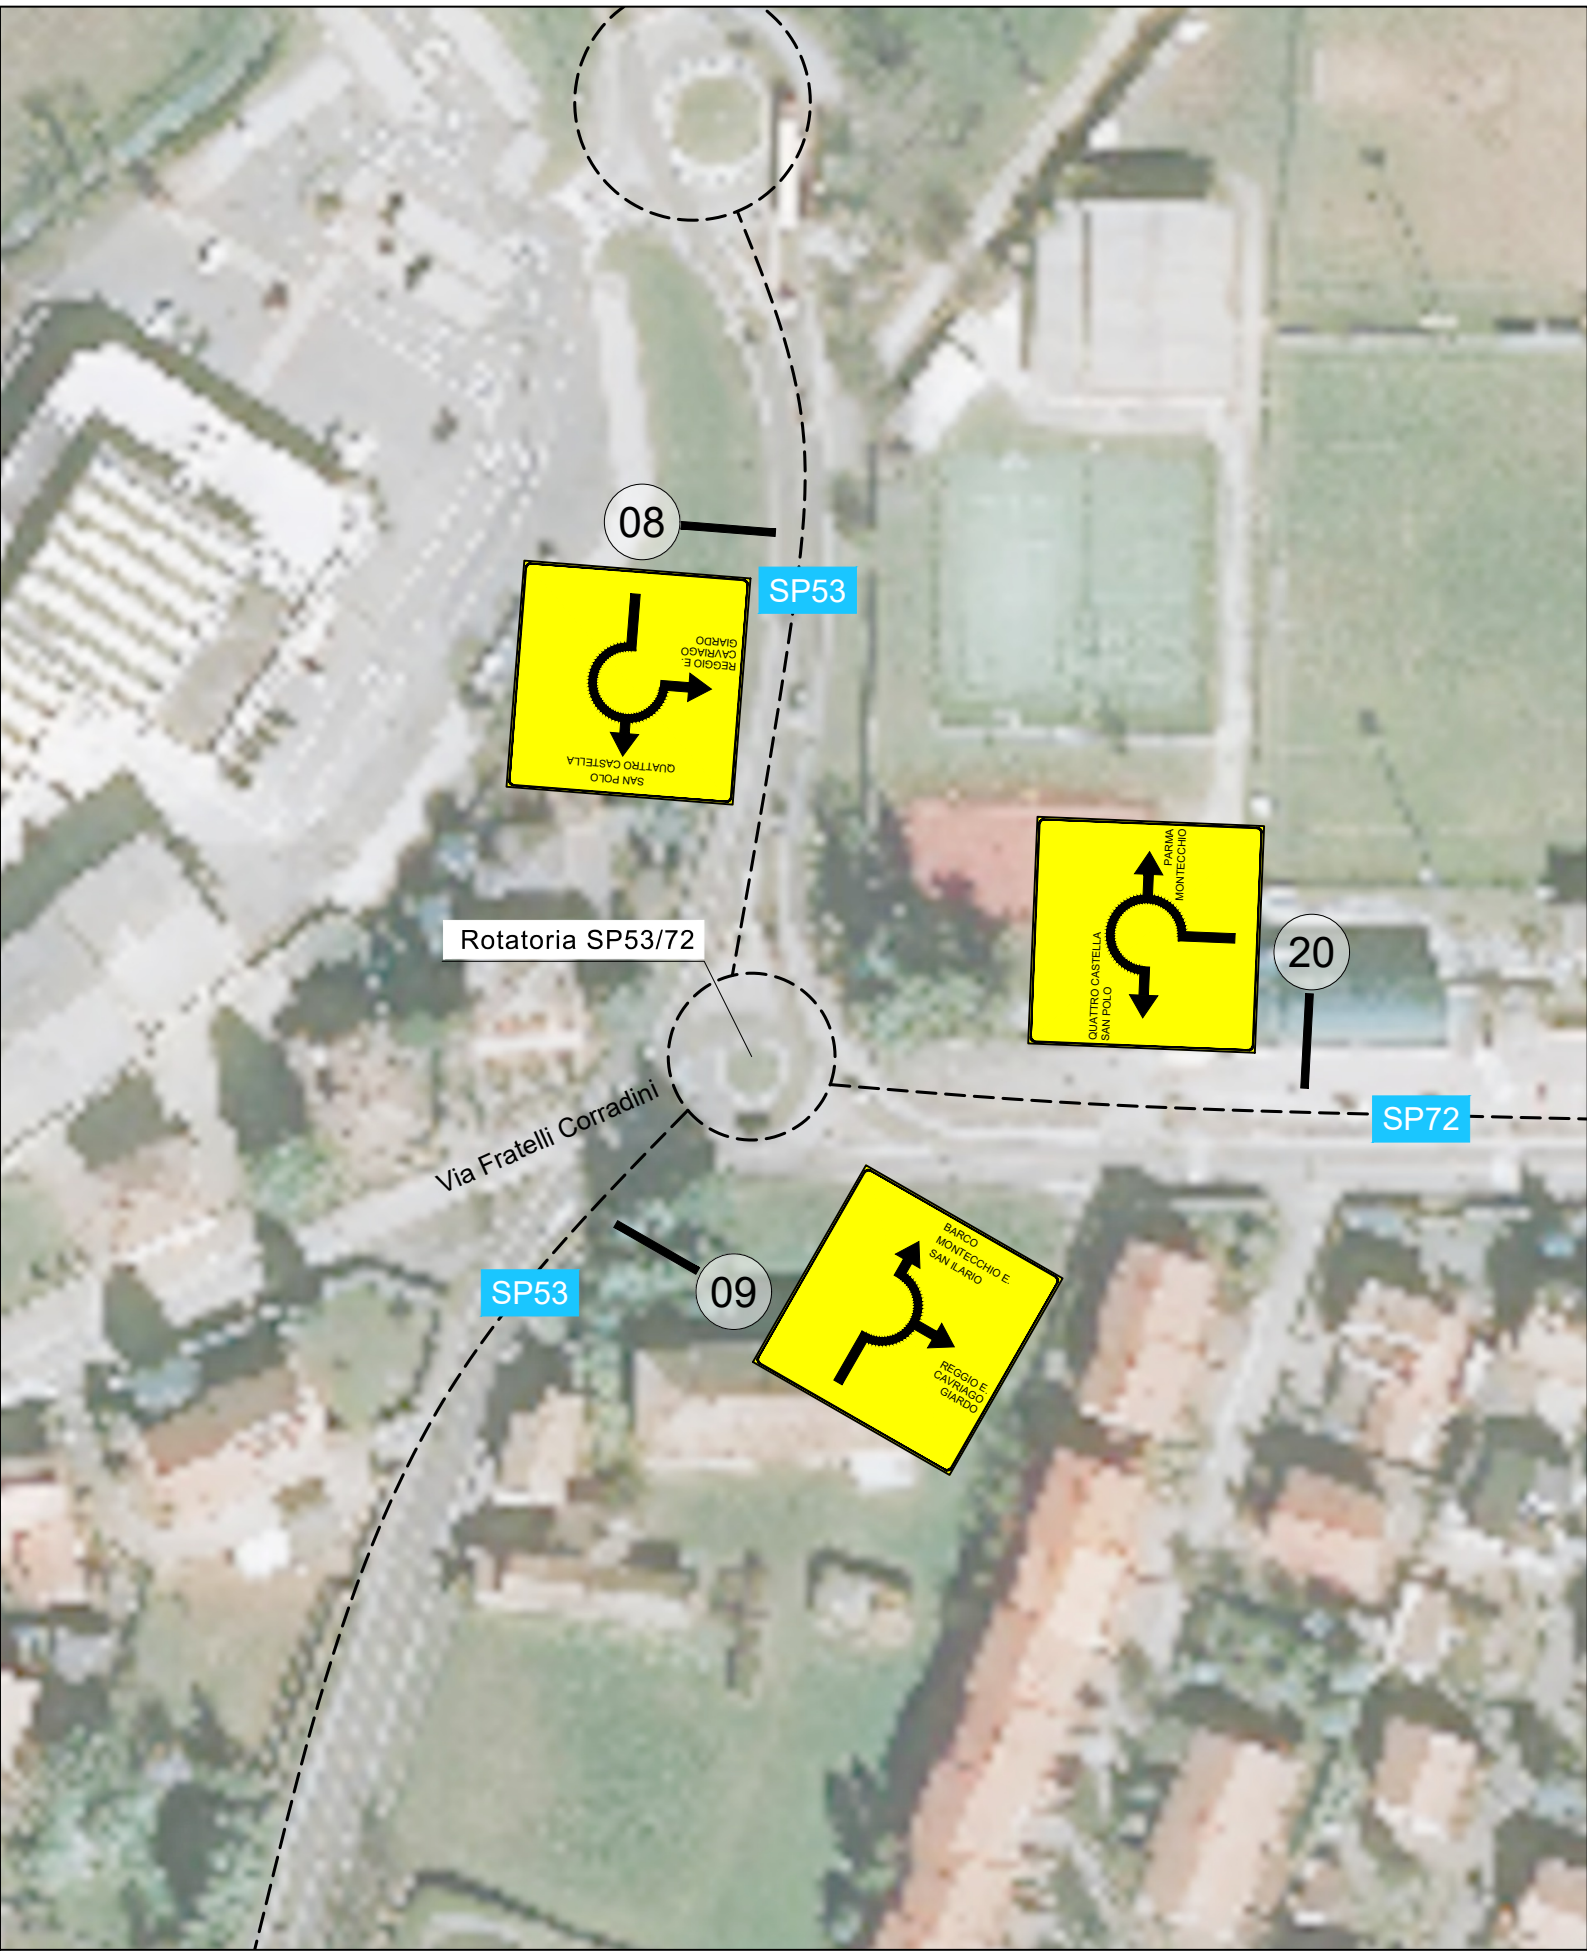

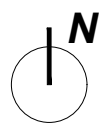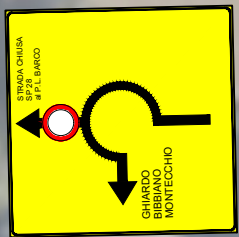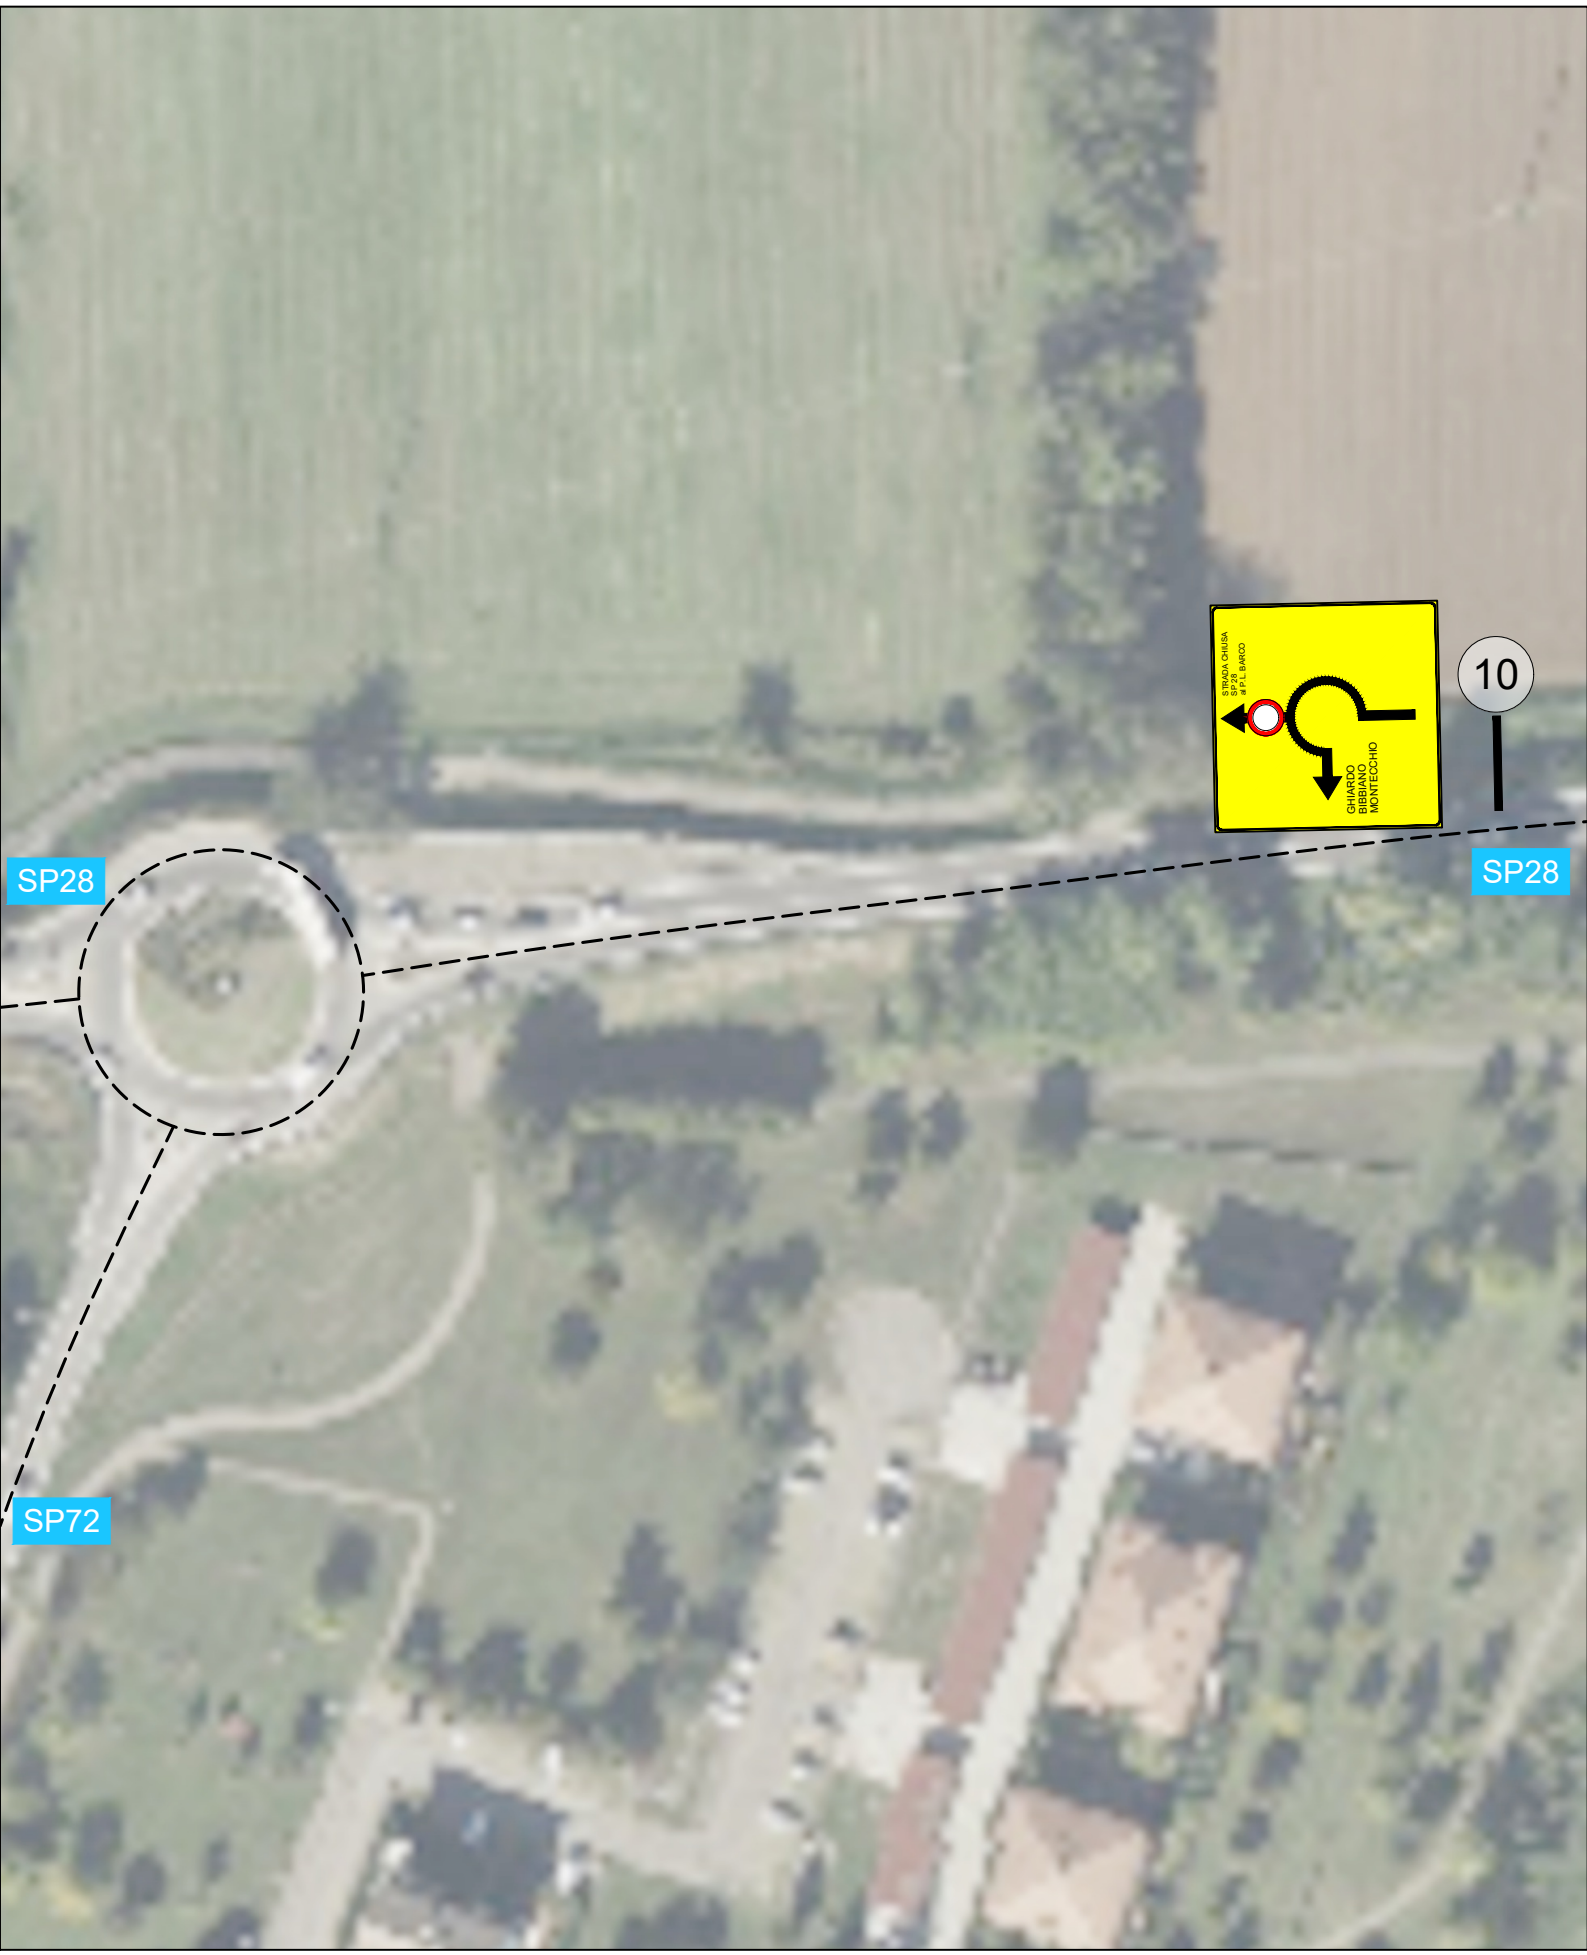

Scala 1:1000

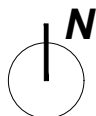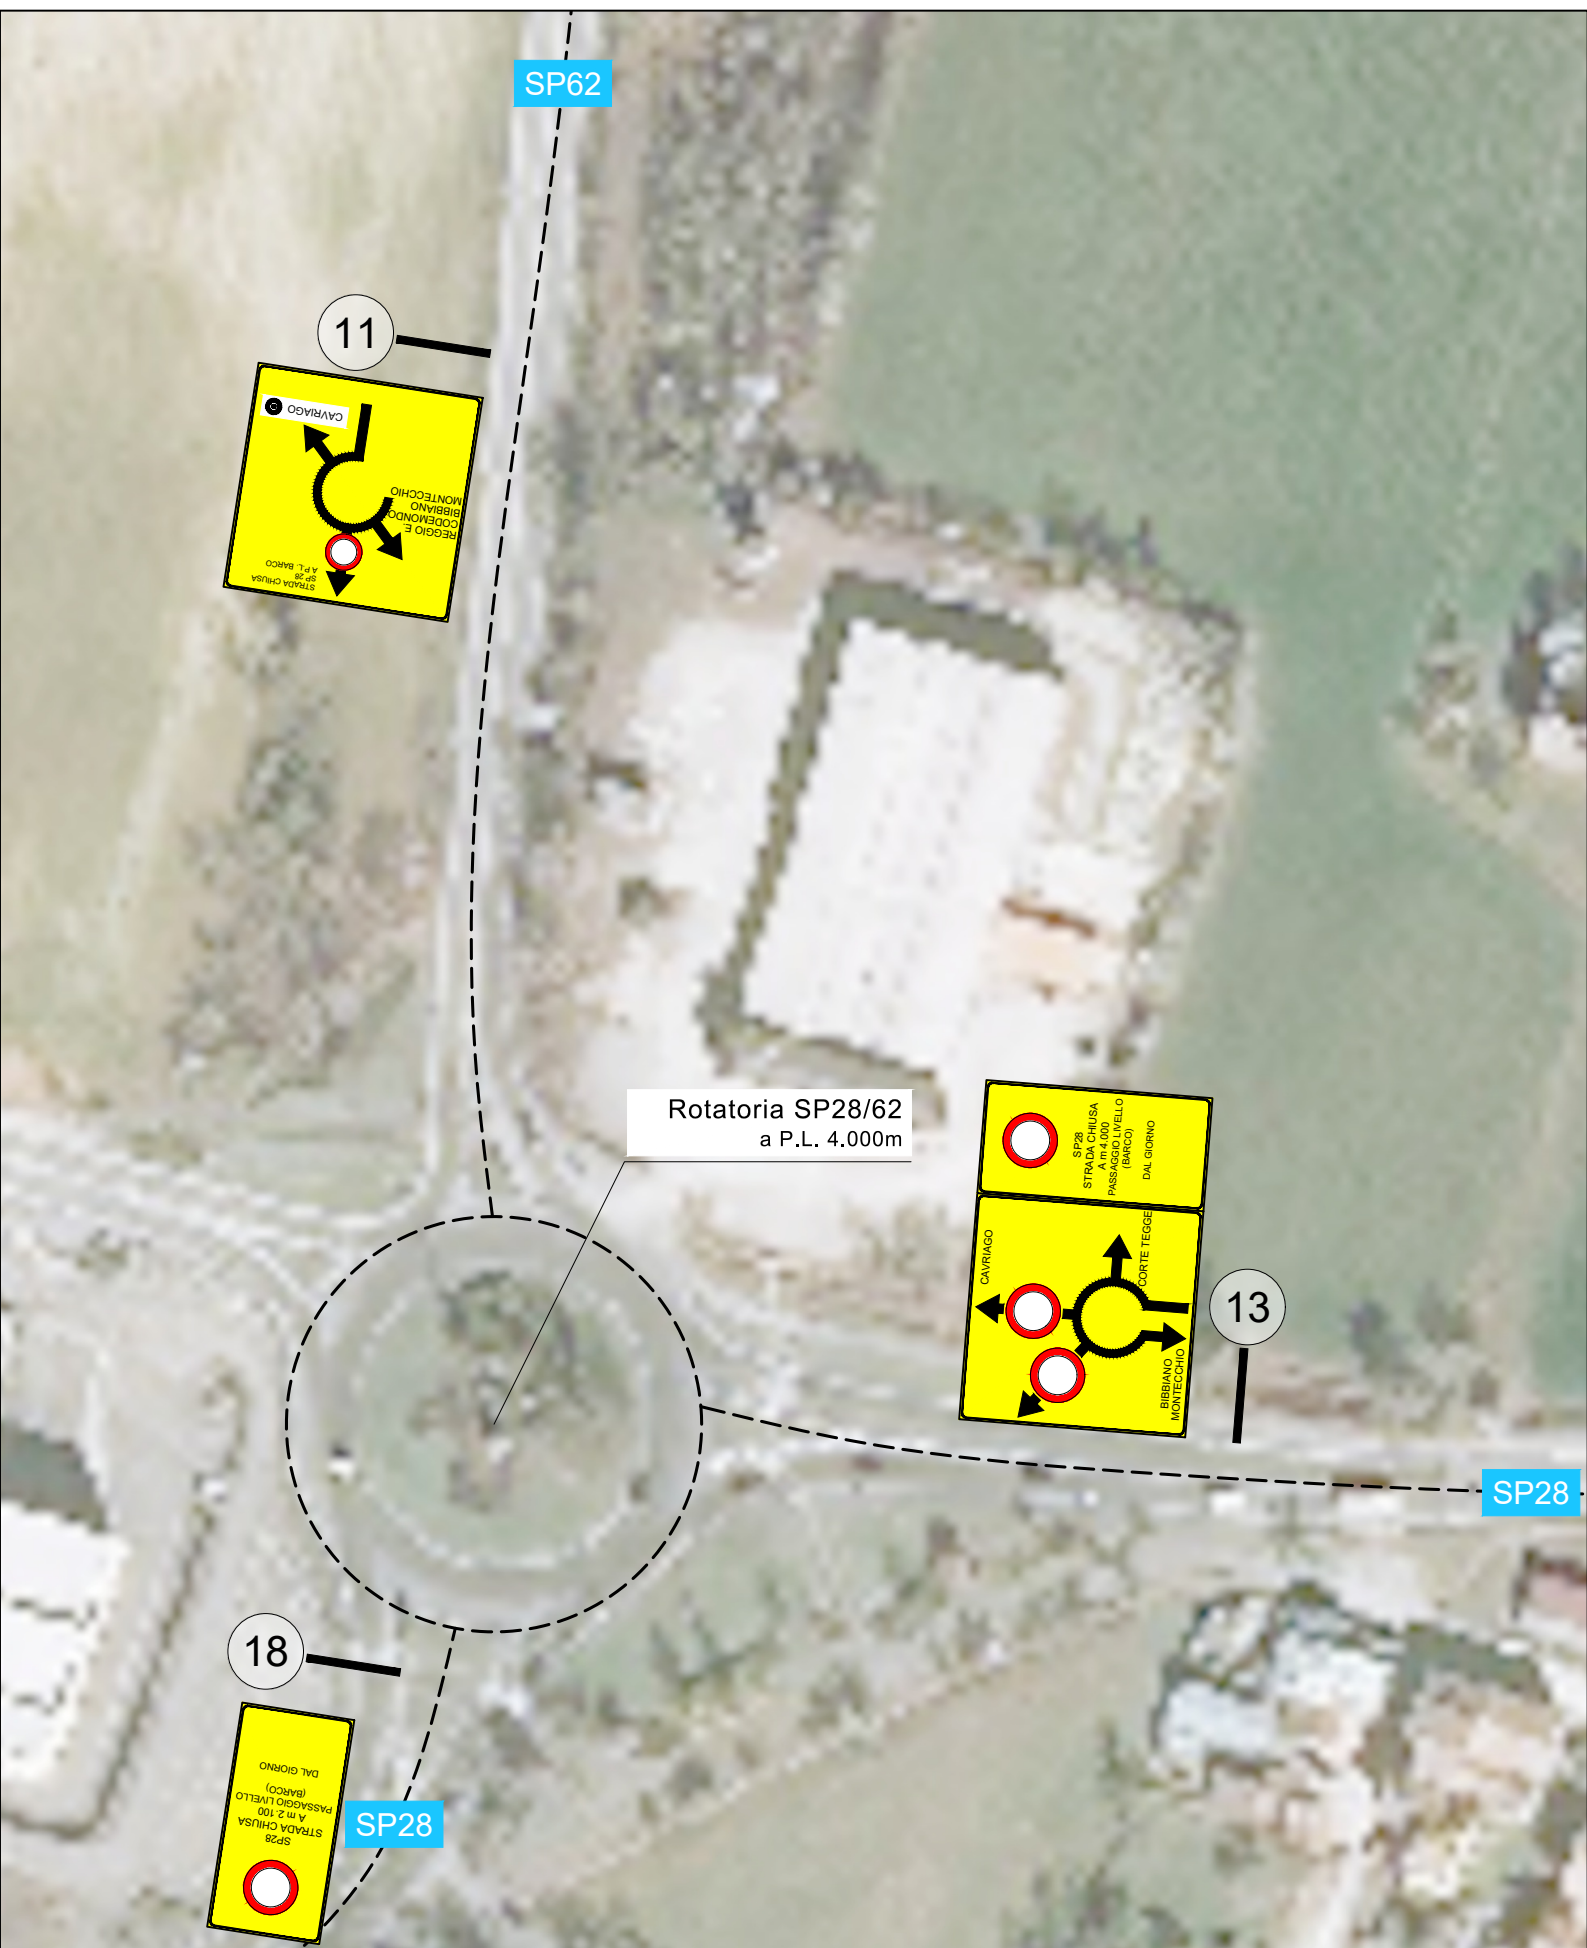




Via Girondola

SP28

Rotatoria "Metano"
a P.L. 1.800m

SP28

14

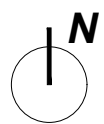

Scala 1:1000


Via N. Sauro

Rotatoria "Formaggio"
a P.L. 400m


SP28

SP28


SP22

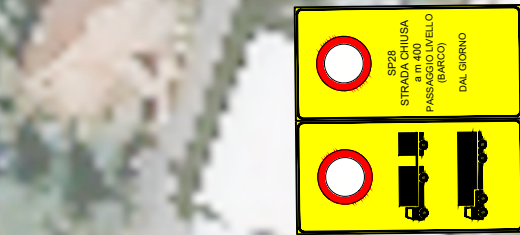

23

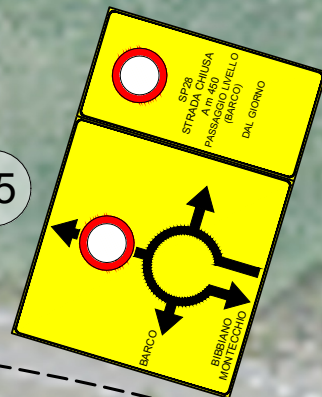

15

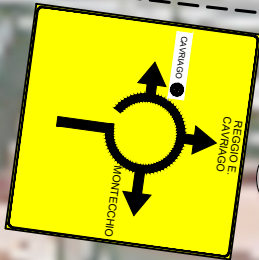


25



21



22

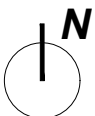

Scala 1:1000

