



Rif. ARPAE. prot n° 130792 del 17/07/2024
integrazioni 190999 23/10/2024
Ns rif 30307/24

Comune di Cavriago
V Settore – Assetto e Uso del Territorio
Sportello Unico Attività Produttive
PEC:comune.cavriago@legalmail.it

Oggetto: Procedimento unico ai sensi dell'art. 53, comma 1, lettera b) della L.R. 24/2017 per intervento di ampliamento sede produttiva ditta M.G.T. sas di DI BACCOSI MARCO E C. con sede in via Lama 2/A, Cavriago (RE), in variante alla pianificazione urbanistica vigente.

Conferenze dei servizi del 29/08/2024 e 07/11/2024.

Rilascio parere.

Il progetto riguarda l'ampliamento della sede produttiva della ditta M.G.T. che effettua lavorazioni meccaniche conto terzi.

Dal punto di vista urbanistico l'intervento di ampliamento verrà ad occupare una porzione di territorio attualmente destinata dal RUE ad "Attrezzature e spazi collettivi di livello urbano" ed è pertanto necessaria la trasformazione dell'area in "Ambito specializzato per attività produttive di rilievo sovracomunale".

L'attuazione dell'intervento edificatorio comporta l'incremento di superficie produttiva per 4.629 mq e 423 mq di aree di parcheggio pubblico, inoltre per compensare la sottrazione di 5.052 mq di aree per attrezzature collettive il Procedimento unico prevede contestualmente la cessione al Comune di Cavriago da parte di M.G.T. sas di un'area di 10.366 mq in località San Nicolò nel Capoluogo, attualmente classificata ad "Ambito agricolo periurbano" e contigua all'esistente parco urbano lungo il Rio di Cavriago.

Attività

La ditta effettua lavorazione meccanica per conto terzi di pezzi semilavorati destinati alla oleodinamica. Le materie prime, costituite da fusioni e semilavorati, sono lavorate mediante centri di lavoro che svolgono lavorazioni di tornitura, fresatura e foratura.

Attualmente sono presenti 20 addetti e si prevede un incremento di 15/20 addetti a seguito della realizzazione dell'ampliamento richiesto.

Non è prevista la presentazione di istanza di modifica dell'AUA esistente.

Acque

Il lotto ricade in zone di protezione delle acque sotterranee settore A, aree caratterizzate da ricarica della falda. L'edificio di progetto è collocato a meno di 150 mt dal Canale di Cavriago che è iscritto nell'elenco delle acque pubbliche. L'area è ad alta ed elevata vulnerabilità idrogeologica

Il progetto prevede su 8.300 mq complessivi circa 6.700 mq di superfici impermeabili considerando anche le aree da cedere di 432 mq.

Il prelievo idrico avviene tramite acquedotto.

Arpae - Agenzia regionale per la prevenzione, l'ambiente e l'energia dell'Emilia-Romagna

Area Prevenzione Ambientale Ovest

Servizio Territoriale di Reggio Emilia – Distretto di Reggio Emilia

via Amendola, 2 - 42122 Reggio Emilia | tel 0522.336011 | re-urp@arpae.it | pec: aooe@cert.arpae.emr.it

Sede legale Arpae: Via Po, 5 - 40139 Bologna | tel 051.6223811 | pec: dirgen@cert.arpae.emr.it | www.arpae.it | P.IVA 04290860370

Scarichi idrici

Le acque reflue sia bianche sia nere saranno convogliate nelle rispettive condotte della pubblica fognatura esistente.

L'intervento non prevede la realizzazione di piani interrati né l'installazione di cisterne e/o depositi interrati e al di sotto del fabbricato non sarà realizzato alcun collettore fognario.

La rete fognaria delle acque nere sarà realizzata con particolari tecniche atte a scongiurare il pericolo di perdite accidentali nel tempo, o l'ingresso di acqua di falda nella rete stessa. Le pendenze di esercizio non saranno inferiori allo 0,5 %. L'alloggiamento dei tubi sarà a fondo impermeabilizzato o con bauletto in calcestruzzo e anche i pozzetti di raccolta saranno impermeabili sul fondo e alle pareti in ottemperanza alle indicazioni dell'allegato 9 del PTCP e all'art.20 del RUE.

Le acque meteoriche sono immesse nella fognatura pubblica previa laminazione con condotti maggiorati per garantire l'invaso di circa 15 mc per le aree a parcheggio da cedere al pubblico e 96 mc per le aree aziendali, che le convogliano in vasca dotata di saracinesca azionabile in caso di sversamento accidentale.

Si afferma che i piazzali sono impermeabilizzati. Nei piazzali è previsto lo stoccaggio di rifiuti, anche liquidi.

Gestione aree esterne

Le aree destinate al carico/scarico saranno realizzate con materiali impermeabili e la raccolta delle acque di tali piazzali sarà convogliata in una cameretta dotata di saracinesca facilmente manovrabile in caso di sversamento accidentale.

Energia

Le pressioni sul sistema energetico sono limitate alle necessità produttive dello stabilimento su cui sono oggi installati 60 kW picco da impianto fotovoltaico. E' prevista l'integrazione con un nuovo impianto da circa 170 kW picco: con tale incremento la copertura da fonte rinnovabile raggiungerà il 25/30 % del fabbisogno energetico complessivo dello stabilimento (230.000 kWh prodotti su 850.000 kWh consumati in un anno).

Per la climatizzazione degli ambienti riscaldati si utilizza un impianto in pompa di calore che garantirà anche la produzione di acqua calda sanitaria.

Lungo via Lama corre una linea elettrica MT ed è presente una cabina di trasformazione.

Non ci sono luoghi di permanenza di persone oltre le 4 ore in prossimità della cabina di trasformazione.

Emissioni in atmosfera

L'ampliamento non comporterà nel breve/medio periodo alcuna variazione; la stazione di lavaggio attualmente autorizzata con Autorizzazione di carattere generale alle emissioni in atmosfera ai sensi dell'art. 272 comma 2 del D.Lgs 152/06, non subirà modifiche.

Impatto Acustico

Lo studio previsionale di impatto acustico allegato al progetto non ha fatto emergere criticità legate all'intervento edificatorio.

Il Comune di Cavriago ha approvato la classificazione acustica del territorio comunale con Deliberazione di Consiglio Comunale n. 35 del 30/07/2014: tale piano ha sostituito il precedente approvato con Del. C.C. n. 75 del 12/11/2008.

Stando alle assegnazioni riferite in mappa possiamo l'intero ambito produttivo di Corte Tegge è classe V.

L'intervento di Via Lama non comporta variante al Piano di Zonizzazione Acustica del Comune di Cavriago in quanto l'area è già ricompresa nella classe V e anche la cessione dell'area in località San Nicolò non comporta il cambio di Classe acustica in quanto l'area rimane in Classe III.

Campi Elettromagnetici

Lungo via Lama passa una linea MT interrata, di recente è stata realizzata una nuova cabina MT tra la sede attuale MGT e il lotto di variante.

Le linee interrate e le cabine di trasformazione MT hanno una DPA per i campi elettromagnetici non superiore a 5 metri.

In conclusione, esaminate le relazioni tecniche e gli elaborati presentati, si esprime parere favorevole, per quanto di competenza, alle seguenti condizioni:

- Sia rispettato quanto previsto dall'art. 20 del RUE per le Aree in condizioni di Vulnerabilità Elevata, in particolare rispetto al comma 2 e al comma 6 dell'articolo medesimo.
- Lo stoccaggio dei rifiuti speciali prodotti dovrà essere svolto con modalità e cautele per la protezione del suolo e delle acque sotterranee. I rifiuti liquidi dovranno essere posizionati su bacino di contenimento di adeguata capacità e nel rispetto della normativa tecnica in materia (punto 5 dell'allegato 5 del DM 05/02/1998, così come modificato dal DM186/2006).
- Le modalità di stoccaggio dei rifiuti prodotti, unitamente alle verifiche periodiche dello stato dei piazzali, siano comunicate all'Autorità competenti (Comune e Arpae) mediante la presentazione di un "Piano di gestione delle aree cortilive scoperte" ai sensi del punto A2-3C della DGR 1860/06 al quale deve essere allegata anche la planimetria del sistema fognario. Il Piano dovrà garantire che non ci siano rischi di contaminazione dei suoli nelle aree cortilive scoperte e delle acque meteoriche.

Cordiali saluti


Il Tecnico istruttore

Monica Sala

La Responsabile del Servizio Territoriale

Dott.ssa Adriana Pirozzi

Lettera firmata elettronicamente secondo le norme vigenti.

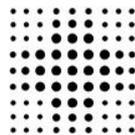

SERVIZIO SANITARIO REGIONALE
EMILIA-ROMAGNA
 Azienda Unità Sanitaria Locale di Reggio Emilia
 IRCCS Istituto in tecnologie avanzate e modelli assistenziali in oncologia



Dipartimento di Sanità Pubblica

Servizio Igiene e Sanità Pubblica

Spett.le Comune di Cavriago
V Settore-Assetto e Uso del Territorio
Sportello Unico Attività Produttive
PEC: comune.cavriago@legalmail.it

OGGETTO: Richiesta parere ai sensi art.53 comma1, lettera b) della L.R. 24/2017 “Disciplina Regionale sulla Tutela dell’Uso del Territorio” per intervento di ampliamento industriale della sede produttiva della Ditta M.G.T. sas sita in via Lama n° 2 nel Comune di Cavriago-Espressione parere finale.

In riferimento alla procedura in oggetto, lo scrivente Servizio ha proceduto ad esaminare la documentazione Tecnico – illustrativa, gli elaborati presentati e le integrazioni pervenute ai nostri uffici rispettivamente con prot. 97420 in data 18/07/2024 e prot. 139879 del 23/10/2023.

Visto che il progetto prevede l'ampliamento del fabbricato esistente della Ditta M.G.T. SAS verso sud nel Comune di Cavriago.

Visto che l’edificio sarà costituito da due corpi di fabbrica differenti per forma planimetrica, funzione interna e tecnologia costruttiva. Il primo con pianta irregolare, è stato costruito in opera con solaio interpiano ed ospita la parte direzionale ed amministrativa dell’azienda con al piano superiore anche l’alloggio del custode. Il secondo corpo di fabbrica invece, avrà pianta regolare, in strutture prefabbricate con pilastri in c.a.v., travi e tegoli in c.a.p. ed ospiterà l’area produttiva dell’azienda. Il collegamento funzionale tra l’edificio esistente e quello in progetto sarà realizzato mediante la demolizione parziale (porzione inferiore) di due pannelli di rivestimento situati sull’attuale prospetto meridionale.

Visto che l’ampliamento avrà sagoma planimetrica a “L” e formerà, considerando l’intervento nella sua globalità, un fabbricato a corte aperta.

Preso atto che l’approvazione del progetto in parola determinerà variante alla pianificazione territoriale vigente, ed in particolare al PSC ed al RUE del Comune di Cavriago.

Lo scrivente Servizio di Igiene e Sanità Pubblica, valutati i possibili impatti sanitari e per gli aspetti di competenza, esprime parere favorevole al Procedimento unico ai sensi dell’art. 53 comma 1 lettera b) della L.R. 24/2017, relativo all’ampliamento dell’impianto produttivo della Ditta comma 1 lett. “b” L.R. 24/2017 e s.m.i., relativo ad ampliamento dello stabilimento della Ditta “M.G.T. SAS”, sito a Cavriago, via Lama 2, in variante alla pianificazione territoriale e urbanistica vigente alle seguenti condizioni:

- gli edifici devono rispondere ai requisiti di stabilità e solidità previsti dal punto 1.1.1 di cui all’allegato IV del Dlgs 81/08 (art. 63);
- in caso di assunzione di personale diversamente abile, prevedere l’installazione di apposito impianto montascale presso la scala di accesso al piano primo;
- particolare attenzione dovrà essere posta all’eventuale collocazione e stabilità delle scaffalature in modo da evitare rischi per i lavoratori, pertanto dovranno essere munite di adeguati sistemi di

Servizio Igiene e Sanità Pubblica - info.igienepubblica@ausl.re.it
 Sede Reggio Emilia: igienepubblicare@pec.ausl.re.it
 Sede Scandiano: sanitapubblicascandiano@pec.ausl.re.it
 Sede Montecchio: sanitapubblicamontecchio@pec.ausl.re.it
 Sede Castelnovo Monti: sanitapubblicacastelnovomonti@pec.ausl.re.it
 Sede Correggio: sanitapubblicacorreggio@pec.ausl.re.it
 Sede Guastalla: sanitapubblicaguastalla@pec.ausl.re.it

Sede Legale: Via Amendola,2 - 42122 Reggio Emilia
 T. +39.0522.335.111 – Fax +39.0522.335.205
 C.F. e Partita IVA 01598570354
www.ausl.re.it



ancoraggio a parete o pavimento per evitare il rischio di ribaltamento in caso di eventi sismici o avversi.

Si rimane a disposizione per eventuali chiarimenti, distinti saluti.

Il Tecnico della Prevenzione

Dott. Fausto Giacomino

Il Direttore del Servizio Igiene e Sanità
Pubblica

F.F. Dr.ssa Bisaccia Eufemia

LA PRESENTE COPIA E' CONFORME ALL'ORIGINALE DEPOSITATO.

Elenco firme associate al file con impronta SHA256 (hex):

5282EC0CD5B196CF517F230A4F9A7495FBE5660399E94E6732A02816FFB070A8

Firma di FAUSTO GIACOMINO. Data firma: 03/12/2024

Firma di EUFEMIA BISACCIA. Data firma: 04/12/2024



Ministero della Cultura

SOPRINTENDENZA ARCHEOLOGIA BELLE ARTI E PAESAGGIO
PER LA CITTÀ METROPOLITANA DI BOLOGNA
E LE PROVINCE DI MODENA, REGGIO EMILIA E FERRARA
Cod. Fisc. 80151690379 – Codice IPA OEA59A

Bologna rif. data segnatura

Al Comune di Cavriago
comune.cavriago@legalmail.it

Prot. n. data segnatura *Pos. Archivio* RE BN 61 *rif. ai fogli 12712 del 07/09/2024 pervenuto il 07/09/2024,*
Class. 34.43.04 *Allegati* *13268 del 19/09/2024 pervenuto il 19/09/2024, 15108 e*
(ns. prott. 28825 del 09/09/2024, 30188 del 19/09/2024,
34262 e 34340 del 22/10/2024)

Oggetto: **Comune di Cavriago (RE), Immobile in Via Lama, 2**
area sottoposta a tutela paesaggistica ai sensi dell'art. 142 c. 1 lett. c) del D.Lgs. 42/2004 e s.m.i. "Codice dei beni culturali e del paesaggio"
Dati catastali: Fg. 4, Mapp. 631, 650, 651
Richiedente: M.G.T. sas di Marco e C. di Baccosi
Lavori di ampliamento sede produttiva
Procedimento di autorizzazione paesaggistica ai sensi dell'art. 146 del D.Lgs. 42/2004 e s.m.i. nell'ambito di conferenza di servizi decisoria ai sensi dell'art. 14, co. 2 Legge n. 241/1990, da effettuarsi in forma semplificata ed in modalità asincrona ex art. 14-bis Legge n. 241/1990
Determinazione di competenza: assenso

In riferimento alla Conferenza di Servizi decisoria relativa all'oggetto per la quale è pervenuta convocazione con la nota indicata a margine:

- *considerato* che con nota prot. 28701 del 06/09/2024 questa Soprintendenza ha richiesto l'inoltro di documentazione integrativa ritenuta necessaria al fine di poter formulare le valutazioni di competenza;
- *vista* la documentazione integrativa pervenuta con la nota indicata a margine (Vs. prot. 15108 del 22/10/2024);
- *esaminata* la documentazione presentata dall'interessato che codesta Amministrazione ha inoltrato alla scrivente accompagnandola con una relazione tecnica illustrativa nonché con una proposta di provvedimento, ai sensi del c. 7 dell'art. 146 del D.Lgs. 42/2004;
- *preso atto* di quanto contenuto nella relazione tecnica illustrativa allegata, volta a esplicitare gli accertamenti effettuati da Codesta Amministrazione circa la conformità dell'intervento proposto con le prescrizioni nella normativa vigente di settore, nonché la compatibilità dell'intervento rispetto ai valori paesaggistici riconosciuti dal vincolo;
- *visto* il parere espresso dalla Commissione per la Qualità Architettonica e il Paesaggio emesso in data 15/10/2024;

• **Relativamente agli aspetti di tutela archeologica:**

- *verificati* i precedenti agli atti;
- *vista* la documentazione progettuale pervenuta con la nota evidenziata a margine;
- *considerato* che non sono note evidenze archeologiche nell'area in oggetto;
- *considerato* che l'intervento ricade in una zona fortemente urbanizzata, verosimilmente già interessata da pregressi interventi di modifica del sottosuolo, pertanto l'impatto su eventuali stratigrafie di interesse archeologico si ravvisa come irrilevante;

tutto ciò richiamato e premesso, questa Soprintendenza, per quanto di competenza, esprime la propria determinazione in termini di **assenso**.

Si ritiene, comunque, opportuno ricordare il disposto dell'art. 90 D. Lgs. 22 gennaio 2004 n. 42, che impone a chiunque scopra fortitamente cose aventi interesse artistico, storico, archeologico, di farne immediata denuncia all'autorità competente e di lasciarle nelle condizioni e nel luogo in cui sono state ritrovate.

Sono fatti salvi i diritti di terzi.

Si resta in attesa di copia dell'autorizzazione paesaggistica, come previsto dall'art. 146, c. 11 del D.Lgs. 42/2004 e s.m.i., che vorrà recepire le condizioni sopra indicate.

IL SOPRINTENDENTE
Arch. Francesca Tomba

Firmato digitalmente da:

FRANCESCA TOMBA

O=MiC

C= IT

Responsabile dell'istruttoria: arch. Valentina Oliverio

Responsabile dell'istruttoria per gli aspetti archeologici: dott.ssa Monica Miari, funzionario archeologo

Collaboratore all'istruttoria: arch. Ida Orefice

Collaboratore all'istruttoria per gli aspetti archeologici: dott.ssa Giulia Bertolini, funzionario archeologo





CONSORZIO di BONIFICA dell'EMILIA CENTRALE

Corso Garibaldi n. 42 42121 Reggio Emilia – Tel. 0522443211- Fax 0522443254- c.f. 91149320359
protocollo@pec.emiliacentrale.it

Spett.le Spett.le
COMUNE DI CAVRIAGO
V Settore - Assetto e Uso del Territorio
Sportello Unico Attività Produttive
Piazza Don Dossetti n. 1
42025 CAVRIAGO RE
comune.cavriago@legalmail.it

Ticket n. 2024073001559777

OGGETTO: DITTA M.G.T. SAS (PROCEDIMENTO UNICO ART.53 L.R.24/2017) PER INTERVENTO DI AMPLIAMENTO SEDE
PRODUTTIVA.
PARERE IDRAULICO

Visto il procedimento in oggetto acquisito agli atti del Consorzio con Prot. n. 8097 del 17/07/2024;
Valutata la documentazione tecnica prodotta dal proponente ed effettuata l'istruttoria da parte
dei competenti uffici;

Verificate le integrazioni acquisite dal Consorzio con Prot. n. 5842 del 22/05/2025;

Premesso che:

- Con riferimento agli scarichi di acque meteoriche nella rete di bonifica e irrigazione, il Consorzio è ente competente per il rilascio della concessione di scarico diretto e di nulla osta idraulico per lo scarico indiretto nei canali di bonifica ai fini della compatibilità idraulica e irrigua;
- Con riferimento ad opere interferenti con la rete di bonifica e irrigazione (opere in area di rispetto, opere interferenti, occupazione di aree del demanio per opere di bonifica o di aree del Consorzio, ecc) il Consorzio è ente competente per il rilascio delle relative concessioni;

Considerato che:

- Sulla base di quanto indicato nelle mappe su taglio comunale della cartografia delle mappe delle aree allagabili – pericolosità 2022 - PGRA secondo ciclo l'area ricade nella UoM ITN008 Bacino del Po l'area ricade interamente nello scenario di pericolosità P2: Alluvioni poco frequenti, tempo di ritorno tra 100 e 200 anni – media probabilità per l'ambito territoriale RSP: Reticolo Secondario di Pianura.
- L'art. 5.2 del DGR 1300/2016 della Regione Emilia-Romagna richiede l'applicazione: a) di misure di riduzione della vulnerabilità dei beni e delle strutture esposte, anche ai fini della tutela della vita umana e b) di misure volte al rispetto del principio di invarianza idraulica, finalizzate a salvaguardare la capacità ricettiva del sistema idrico e a contribuire alla difesa idraulica del territorio. in aree perimetrate a pericolosità P2 e P3 del RSP;
- I canali di bonifica che possono rappresentare una fonte di rischio sono il Rio di Cavriago;
- La superficie territoriale prevista per le opere in progetto è pari a circa 5000 m².



CONSORZIO di BONIFICA dell'EMILIA CENTRALE

Corso Garibaldi n. 42 42121 Reggio Emilia – Tel. 0522443211- Fax 0522443254- c.f. 91149320359
protocollo@pec.emiliacentrale.it

Accertato dagli elaborati che:

- per l'area oggetto di intervento (5000 m²), la costruzione della nuova vasca di laminazione interrata (125 x 150 cm per una lunghezza 95 m) con capienza di volume utile non inferiore a m³ 174 dotata di scarico di fondo S1 (DN 100, scarico indiretto nel Rio di Cavriago), risulta conforme a quanto richiesto dal Consorzio per garantire l'invarianza idraulica.
- per l'area oggetto di intervento risulta stimato un battente idraulico definibile in cm 20 rispetto alla quota del piano di campagna esistente.
- le quote di imposta degli edifici, (come indicato nella relazione e nei documenti tecnici allegati alla richiesta in oggetto, RELAZIONE_COMPATIBILITA_IDRAULICA_REV1.pdf.p7m), saranno poste ad almeno + 35 cm rispetto alle quote medie del piano di campagna delle relative aree di sedime.
- L'area di intervento risulta essere protetta dal muretto perimetrale in calcestruzzo. La quota minima del primo piano utile degli edifici, ancorché vincolato dalla quota della porzione di edificio esistente di cui il presente costituisce un ampliamento, è ad altezza sufficiente a ridurre la vulnerabilità del bene esposto ed adeguata al livello di pericolosità ed esposizione e non sono previsti piani interrati o seminterrati. Inoltre, al fine di proteggere beni immobili da eventuali ruscellamenti provenienti da monte, cioè da sud verso nord, sul limite sud dell'intervento vi è un'area verde a quota sensibilmente inferiore alla lottizzazione.

Pertanto, tutto ciò premesso e considerato, il Consorzio di Bonifica, per quanto di competenza e fatti salvi diritti di terzi, esprime **Parere favorevole di compatibilità idraulica** all'intervento in progetto ai sensi della DGR 1300/2016.

Per ogni informazione si prega di contattare l'Ing. Sara Simona Cipolla – 0522 443242 – scipolla@emiliacentrale.it

Distinti saluti.

IL DIRETTORE GENERALE
(Avv. Domenico Turazza)

FCL/SC

Spett.li

Comune di Cavriago

comune.cavriago@legalmail.it

e p.c. **ARCA s.r.l.**

arca@pec.arcareggio.it

IREN Aqua Reggio srl

irenacquareggio@pec.gruppoiren.it

**Oggetto: conferenza di servizi decisoria ai sensi dell'art. 14 co.2 L. 241/1990 e s.m.i.
- Ditta M.G.T. sas (Procedimento Unico art. 53 L.R. 24/2017) per intervento
di ampliamento attività produttiva**

Parere ai sensi della D.G.R. n. 201/2016 s.m.i. e del D.lgs. 152/2006 s.m.i..

Con riferimento al procedimento in oggetto assunto agli atti di questa Agenzia al prot.n.PG.AT/2024/7771 del 17/07/2024, si richiamano i contenuti delle circolari già trasmesse dalla scrivente Agenzia, visionabili sul sito: <http://www.atersir.it/servizio-idrico/regolamenti-e-direttive-tecniche>.

Si precisa che il presente parere è relativo esclusivamente Procedimento Unico in oggetto.

Nello specifico ATERSIR esprime il proprio parere sul progetto qualora risultasse:

- la necessità di realizzare nuove infrastrutture del SII, o di adeguare quelle esistenti, ai fini della previsione di esigenze infrastrutturali da inserire eventualmente nella programmazione d'ambito del SII, riguardanti nuovi agglomerati o modifiche degli esistenti;
- l'incidenza delle previsioni urbanistiche sulle aree di salvaguardia e sulle zone di riserva della risorsa destinata al consumo umano.

Vista la documentazione pervenuta si prende atto che il presente procedimento riguarda un permesso di costruire di iniziativa privata, che prevede l'ampliamento verso sud del fabbricato esistente della Ditta MGT sas nel Comune di Cavriago via Lama 2.

Dalla cartografia a disposizione si è verificato che l'area oggetto di ampliamento risulta:

- ricompresa all'interno dell'agglomerato ARE0002 Cavriago-Montecchio-Val d'Enza;
- esterna alle zone di rispetto delle aree di salvaguardia delle acque superficiali e sotterranee destinate al consumo umano, così come previsto dall' art. 94 del D.lgs 152/2006 delle derivazioni afferenti al servizio idrico integrato;
- ricadente nella Zone di protezione delle acque sotterranee nel territorio dipededcollina - pianura - Settore B come da PTCP vigente della Provincia di Reggio Emilia (Tav P10a Carta delle tutele delle acque sotterranee e superficiali)

Tutto ciò premesso e verificato, tenuto conto del D.lgs 152/2006 e s.m.i, della D.G.R 201/2016 e s.m.i., la scrivente Agenzia, per quanto di competenza del Servizio Idrico Integrato, **esprime parere favorevole nell'ambito del Procedimento Unico per intervento di ampliamento struttura produttiva della Ditta M.G.T. sas nel rispetto delle seguenti prescrizioni:**

- dovrà essere acquisito il parere favorevole del Gestore del SII, ARCA s.r.l. e IREN Aqua Reggio srl. sia per le opere di acquedotto che per le opere di fognatura nera e meteorica del quale si dovrà tener conto in ogni sua indicazione/prescrizione;
- dovrà essere rispettato quanto previsto dall'art. 82 commi 2,3,4 delle Norme di attuazione del PTCP di Piacenza;
- sia verificata, congiuntamente al Gestore del SII, la presenza o meno di reti ed impianti interferenti, prevedendo, laddove esistenti, la tutela delle dotazioni, degli impianti e delle relative attività, così come prescritto dalla normativa vigente;
- eventuali necessità di spostamento, adeguamento e potenziamento delle infrastrutture del SII esistenti, localizzate al di fuori del comparto e funzionali all'asservimento del comparto stesso, non potranno essere previsti a carico della tariffa del S.I.I., ma saranno a cura e spese del proponente secondo le prescrizioni del Gestore del SII;
- la realizzazione di reti ed impianti all'interno del comparto saranno a cura e spese del proponente secondo le prescrizioni del Gestore del SII;

Da ultimo si ricorda che eventuali modifiche dell'agglomerato, anche a seguito dell'attuazione della presente proposta, dovranno essere comunicate dal Comune al competente ufficio della Regione Emilia-Romagna al fine dell'aggiornamento del database sugli agglomerati ai sensi della D.G.R. n.201/2016 e s.m.i..

Si resta a disposizione per qualsiasi chiarimento e si coglie l'occasione per porgere cordiali saluti.

La Dirigente
Area Servizio Idrico Integrato
Ing. Marialuisa Campani

Firmata digitalmente secondo le normative vigenti



Iren Acqua Reggio S.r.l.
Via Nubi di Magellano, 30 - 42123 Reggio Emilia
Tel +39 0522 2971 - Fax +39 0522 286246
Capitale Sociale 5.000.000,00 i.v.
Registro Imprese CCIAA di Reggio Emilia
C.F. 03032730354 REA RE-351876

irenacquareggio@pec.gruppoiren.it
Società partecipante al Gruppo IVA Iren S.p.A.
Partita IVA del Gruppo 02863660359
Società con unico socio Ireti S.p.A.
Società sottoposta a direzione e coordinamento
di Iren S.p.A. C.F. 07129470014



Reggio Emilia 29/07/2024
Prot. RA001400-2024-P

Spett.li
Comune di Cavriago
comune.cavriago@legalmail.it
ATERSIR
dgatersir@pec.atersir.emr.it

Oggetto: M.G.T.

Relativamente all'oggetto, esaminata la documentazione di progetto disponibile, si esprime parere favorevole di fattibilità precisando che, per quanto riguarda la fognatura, trattasi di intervento di natura sostanzialmente privata, per cui dovrà essere presentata apposita richiesta di autorizzazione all'allacciamento. Con riferimento alle tavole condivise, si segnala che dovrà essere richiesta autorizzazione allo scarico indiretto delle acque bianche da parte del Consorzio di Bonifica competente per il recapito finale della fognatura di acque bianche in Via Lama. Si allegano modulo di richiesta allacciamento e tabella con curve di possibilità pluviometrica aggiornate, assunte come riferimento dal gestore fognario per il dimensionamento delle opere fognarie nel territorio della provincia di Reggio Emilia.

Infine, per quanto riguarda la rete acqua, si segnala la presenza al limite del lotto d'intervento di una derivazione d'utenza in PE DE 40, per la quale è necessario il tracciamento sul posto al fine di evitare interferenze con le opere in progetto.

Tale parere ha validità di ventiquattro mesi dalla data di rilascio e, decorso tale termine, dovrà essere presentata a Iren Acqua Reggio nuova richiesta di emissione.

Per eventuali chiarimenti, è possibile contattare l'Ing. Giuliano Scaravelli telefonicamente (348-7718651) o tramite posta elettronica (Giuliano.Scaravelli@ireti.it).

Distinti saluti.

L'amministratore Unico

Ing. Federico Ferretti

Comune	Tr = 5 anni				Tr = 10 anni				Tr = 20 anni				Tr = 30 anni				Tr = 50 anni				Tr = 100 anni				Tr = 200 anni			
	$\tau < 1 \text{ ora}$		$\tau > 1 \text{ ora}$		$\tau < 1 \text{ ora}$		$\tau > 1 \text{ ora}$		$\tau < 1 \text{ ora}$		$\tau > 1 \text{ ora}$		$\tau < 1 \text{ ora}$		$\tau > 1 \text{ ora}$		$\tau < 1 \text{ ora}$		$\tau > 1 \text{ ora}$		$\tau < 1 \text{ ora}$		$\tau > 1 \text{ ora}$		$\tau < 1 \text{ ora}$		$\tau > 1 \text{ ora}$	
	a	n	a	n	a	n	a	n	a	n	a	n	a	n	a	n	a	n	a	n	a	n	a	n	a	n	a	n
	(mm/h ²)	-																										
Albinea	35.5	0.637	29.0	0.345	40.7	0.611	34.9	0.339	45.6	0.592	40.6	0.335	48.4	0.583	43.8	0.333	52.0	0.573	47.9	0.330	56.7	0.562	53.3	0.328	61.5	0.553	58.8	0.325
Bagnolo	40.5	0.655	34.7	0.239	48.5	0.632	41.9	0.230	56.2	0.617	48.9	0.224	60.6	0.610	52.9	0.221	66.2	0.602	57.9	0.218	73.6	0.593	64.7	0.215	81.0	0.585	71.4	0.212
Baiso	29.8	0.682	24.4	0.400	33.2	0.662	28.7	0.400	36.4	0.647	32.8	0.400	38.3	0.639	35.1	0.400	40.6	0.631	38.0	0.400	43.8	0.621	42.0	0.400	46.9	0.613	45.9	0.400
Bibbiano	38.8	0.560	34.0	0.270	46.3	0.515	40.7	0.259	53.5	0.485	47.0	0.251	57.7	0.472	50.7	0.247	62.8	0.458	55.3	0.243	69.9	0.443	61.5	0.238	76.8	0.431	67.7	0.234
Boretto	34.4	0.670	31.9	0.255	39.5	0.640	38.9	0.248	44.5	0.618	45.6	0.243	47.3	0.608	49.5	0.240	50.8	0.597	54.4	0.240	55.6	0.585	60.9	0.239	60.4	0.575	67.4	0.238
Brescello	39.5	0.665	35.8	0.253	48.3	0.635	43.5	0.240	56.7	0.615	51.0	0.231	61.5	0.606	55.3	0.227	67.6	0.597	60.7	0.222	75.7	0.587	67.9	0.217	83.9	0.579	75.2	0.212
Busana	40.7	0.700	40.0	0.403	47.3	0.680	46.9	0.380	53.7	0.665	53.6	0.363	57.3	0.659	57.5	0.354	61.9	0.651	62.3	0.343	68.1	0.643	68.9	0.331	74.2	0.636	75.5	0.321
Cadelbosco Sopa	40.5	0.645	35.3	0.235	49.3	0.620	43.8	0.223	57.7	0.603	52.0	0.214	62.5	0.596	56.7	0.210	68.6	0.588	62.6	0.206	76.7	0.580	70.5	0.201	84.8	0.573	78.5	0.197
Campagnola	37.8	0.670	32.7	0.243	45.5	0.650	39.4	0.238	53.0	0.636	45.9	0.236	57.3	0.631	49.6	0.238	62.6	0.625	54.3	0.239	69.8	0.618	60.6	0.241	77.0	0.613	66.9	0.242
Campegine	41.8	0.618	37.2	0.227	50.8	0.596	45.4	0.210	59.4	0.581	53.4	0.199	64.4	0.574	58.0	0.193	70.6	0.568	63.7	0.187	79.0	0.560	71.4	0.181	87.4	0.554	79.2	0.175
Canossa (ex Ciano)	32.9	0.630	29.4	0.323	38.8	0.592	35.4	0.312	44.4	0.567	41.2	0.304	47.7	0.555	44.5	0.300	51.8	0.543	48.7	0.295	57.2	0.529	54.3	0.291	62.7	0.518	59.9	0.287
Carpineti	30.9	0.687	27.3	0.372	35.7	0.667	31.9	0.368	40.2	0.653	36.4	0.365	42.9	0.646	38.9	0.364	46.1	0.638	42.1	0.362	50.6	0.630	46.4	0.360	55.0	0.623	50.7	0.358
Casalgrande	33.8	0.628	29.0	0.345	39.9	0.600	33.8	0.342	45.8	0.580	38.4	0.339	49.2	0.571	41.0	0.338	53.4	0.561	44.3	0.336	59.1	0.551	48.7	0.335	64.8	0.542	53.1	0.333
Casina	30.5	0.663	27.3	0.373	35.7	0.633	31.7	0.372	40.6	0.613	35.9	0.371	43.4	0.603	38.3	0.370	47.0	0.593	41.3	0.370	51.8	0.582	45.4	0.369	56.5	0.572	49.4	0.369
Castellarano	30.2	0.652	26.2	0.382	35.3	0.626	30.4	0.387	40.2	0.608	34.5	0.390	43.1	0.599	36.9	0.392	46.6	0.590	39.8	0.394	51.4	0.580	43.7	0.396	56.1	0.572	47.7	0.397
Castelnovo ne' Monti	33.7	0.693	33.0	0.343	39.3	0.657	37.8	0.333	44.7	0.632	42.4	0.325	47.8	0.620	45.0	0.321	51.7	0.608	48.3	0.317	57.0	0.594	52.7	0.312	62.2	0.583	57.2	0.307
Castelnovo Sotto	40.2	0.651	36.7	0.230	48.9	0.633	45.7	0.218	57.3	0.621	54.3	0.209	62.2	0.616	59.3	0.205	68.2	0.609	65.5	0.201	76.3	0.599	74.0	0.196	84.5	0.591	82.4	0.193
Cavriago	39.4	0.590	33.9	0.263	48.0	0.560	41.2	0.249	56.3	0.540	48.2	0.239	61.1	0.531	52.2	0.235	67.1	0.522	57.2	0.230	75.1	0.513	64.0	0.224	83.1	0.505	70.8	0.219
Collagna	46.0	0.707	47.2	0.430	53.3	0.695	55.2	0.420	60.3	0.685	62.9	0.413	64.3	0.681	67.3	0.409	69.3	0.676	72.8	0.405	76.0	0.671	80.3	0.400	82.7	0.667	87.8	0.396
Correggio	39.7	0.655	33.5	0.259	47.5	0.622	40.8	0.260	55.1	0.600	47.8	0.261	59.5	0.591	51.8	0.262	64.9	0.581	56.8	0.262	72.2	0.570	63.5	0.263	79.6	0.561	70.2	0.263
Fabbrico	36.5	0.680	31.0	0.255	43.8	0.662	37.8	0.238	50.8	0.650	44.3	0.225	54.8	0.645	48.1	0.220	59.8	0.639	52.8	0.215	66.5	0.633	59.1	0.210	73.2	0.628	65.5	0.205
Gattatico	41.5	0.615	37.9	0.233	50.5	0.587	46.2	0.212	59.2	0.569	54.1	0.196	64.2	0.561	58.8	0.188	70.4	0.553	64.5	0.180	78.8	0.544	72.3	0.171	87.1	0.537	80.2	0.163
Gualtieri	37.3	0.670	34.0	0.250	44.3	0.647	41.0	0.240	51.0	0.632	47.8	0.233	54.9	0.625	51.6	0.230	59.7	0.617	56.5	0.226	66.2	0.609	63.0	0.222	72.7	0.603	69.5	0.219
Guastalla	36.2	0.680	32.5	0.259	43.5	0.651	39.0	0.247	50.6	0.632	45.3	0.237	54.7	0.624	48.9	0.233	59.8	0.615	53.4	0.228	66.7	0.605	59.5	0.222	73.5	0.598	65.6	0.217
Ligonchio	42.5	0.727	42.3	0.428	51.3	0.707	51.8	0.402	59.7	0.694	61.0	0.382	64.5	0.688	66.4	0.372	70.6	0.681	73.1	0.362	78.7	0.675	82.2	0.350	86.8	0.669	91.3	0.342
Luzzara	35.0	0.680	31.0	0.260	40.9	0.670	36.0	0.260	46.6	0.662	40.8	0.260	49.8	0.659	43.6	0.260	53.9	0.655	47.1	0.260	59.3	0.651	51.7	0.260	64.8	0.648	56.3	0.260
Montecchio	39.0	0.550	34.3	0.263	47.0	0.507	41.4	0.239	54.7	0.480	48.3	0.221	59.2	0.467	52.3	0.213	64.7	0.455	57.3	0.203	72.2	0.441	64.1	0.192	79.6	0.430	70.9	0.182
Novellara	38.3	0.670	34.2	0.243	46.3	0.648	40.9	0.234	54.0	0.634	47.4	0.228	58.4	0.628	51.1	0.225	63.9	0.621	55.8	0.222	71.4	0.614	62.1	0.218	78.8	0.609	68.4	0.215
Poviglio	40.3	0.662	37.4	0.228	49.3	0.635	45.8	0.220	57.9	0.617	53.9	0.214	62.9	0.609	58.5	0.211	69.1	0.601	64.3	0.207	77.5	0.592	72.2	0.202	85.9	0.585	80.1	0.198
Quattro Castella	36.3	0.585	30.8	0.305	42.0	0.557	36.0	0.295	47.6	0.538	41.1	0.288	50.7	0.528	44.0	0.284	54.7	0.519	47.6	0.280	60.1	0.508	52.5	0.276	65.4	0.499	57.4	0.272
Ramiseto	44.8	0.670	46.0	0.420	51.4	0.665	54.2	0.408	57.8	0.660	62.0	0.398	61.4	0.658	66.5	0.393	66.0	0.656	72.1	0.387	72.2	0.653	79.8	0.380	78.3	0.650	87.4	0.373
Reggio Emilia	39.5	0.615	34.9	0.282	48.9	0.565	41.8	0.278	57.9	0.534	48.4	0.275	63.1	0.521	52.2	0.274	69.6	0.507	57.0	0.272	78.4	0.493	63.4	0.270	87.1	0.482	69.8	0.269
Reggiolo	36.3	0.680	31.0	0.260	42.8	0.662	37.2	0.247	49.0	0.650	43.1	0.236	52.6	0.644	46.5	0.231	57.1	0.638	50.7	0.226	63.2	0.632	56.5	0.219	69.2	0.626	62.3	0.213
Rio Saliceto	38.0	0.670	32.3	0.235	45.5	0.648	38.7	0.230	52.7	0.634	44.8	0.234	56.9	0.627	48.3	0.235	62.1	0.621	52.7	0.237	69.1	0.613	58.7	0.238	76.0	0.607	64.6	0.239
Rolo	36.0	0.680	31.0	0.250	43.8	0.670	37.2	0.243	51.2	0.663	43.1	0.237	55.5	0.660	46.4	0.235	60.9	0.656	50.7	0.232	68.1	0.653	56.4	0.229	75.3	0.650	62.1	0.226
Rubiera	37.3	0.625	31.5	0.292	44.5	0.596	37.3	0.295	51.5	0.576	42.8	0.298	55.5	0.568	46.0	0.299	60.5	0.559	50.0	0.301	67.3	0.549	55.3	0.302	74.0	0.540	60.6	0.303
S. Ilario d'Enza	40.5	0.597	35.7	0.242	49.4	0.562	43.9	0.222	57.9	0.540	51.9	0.207	62.9	0.530	56.5	0.201	69.0	0.519	62.2	0.193	77.3	0.508	70.0	0.185	85.5	0.499	77.8	0.178
S. Martino in Rio	38.3	0.642	32.7	0.270	45.8	0.615	38.3	0.268	53.0	0.596	43.7	0.266	57.1	0.588	46.8	0.265	62.3	0.579	50.7	0.264	69.3	0.569	55.9	0.263	76.3	0.562	61.1	0.262
S. Polo d'Enza	35.4	0.565	31.0	0.307	41.5	0.530	37.2	0.299	47.4	0.506	43.1	0.294	50.8	0.495	46.4	0.291	55.1	0.483	50.7	0.288	60.8	0.470	56.4	0.285	66.5	0.460	62.1	0.282
Scandiano	34.3	0.641	28.8	0.357	40.3	0.612	33.8	0.357	46.1	0.592	38.6	0.357	49.4	0.583	41.4	0.357	53.5	0.573	44.8	0.357	59.1	0.563	49.5	0.357	64.7	0.554	54.1	0.357
Toano	33.2	0.652	28.8	0.364	39.5	0.636	33.5	0.364	45.7	0.625	38.1	0.364	49.2	0.619	40.7	0.364	53.6	0.614	44.0	0.364	59.5	0.608	48.4	0.364	65.4			

Servizio Reti Reggio Emilia

PER INFORMAZIONI:

✉ autorizzazione.allacciamento.re@gruppoiren.it

☎ 0522-297407

RICHIEDI ALLACCIAMENTO FOGNARIO

Prat. n°:

Con la presente i. sottoscritt. _____ per il fabbricato
ubicato in comune di _____ loc. _____
in via (o Lottizz.) _____ n° (o lotto) _____

chiedo di poter allacciare lo scarico delle acque reflue domestiche

NERE BIANCHE MISTE

Provenienti dal fabbricato : RISTRUTT.
 NUOVO ESISTENTE AMPLIATO

Costituito da n° unità abitative

Presenza di interrati o seminterrati SI NO

L' autorizzazione dovrà essere intestata a :

Ricevuto in data

La documentazione visionata è:

Completa Da verificare
 Incompleta

Nome / Rag. Sociale _____
via _____ n° _____
cap. _____ Comune _____ Prov. _____
☎ _____ cell. _____ 📠 _____

Ogni comunicazione o informazione tecnica dovrà essere richiesta a :

Nome / Rag. Sociale _____
via _____ n° _____
cap. _____ Comune _____ Prov. _____
☎ _____ cell. _____ 📠 _____
e-mail _____ Referente _____

Inoltre in considerazione al fatto che i dati personali forniti sono soggetti al massimo riserbo ai sensi della legge n° 675/96 si autorizza con la firma posta in calce alle presente, Ireti S.p.A. ad utilizzarli per finalità legate all'attività stessa.

DATA ____/____/____

FIRMA _____

• ALLEGATI:

- Planimetria di progetto semplice con solamente informazioni essenziali (* vedi allegato).
- Planimetria generale per individuare la zona d'intervento sul territorio.
- Planimetria del territorio (max 1:2000) con il reticolo fognario esistente (da richiedere a Cartografia.re@Gruppoiren.it).
- Planimetria di progetto informatizzata (e-mail, floppy, CD, ecc.) se maggiore di formato A3.
- Sezione di eventuali locali interrati con evidenziato l'impianto fognario e relative quote.
- Dichiarazione in carta libera (descrittiva dei lavori) in caso di allaccio su tubazione privata.

• Qualora il lotto fosse inserito all'interno di una nuova lottizzazione:

- Autorizzazione della lottizzazione e relativi riferimenti (o planimetria timbrata e autorizzata dal comune) o parere di approvazione opere fognarie emesso da Agac / Enia / Iren gruppo / Ireti S.p.a. nr. _____



Servizio Reti Reggio Emilia

PER INFORMAZIONI :

Indirizzo email a cui rapportarsi per avere i rilievi dei sottoservizi da Noi gestiti è

✉: Cartografia.re@gruppoiren.it

Specificando sempre nel Campo oggetto "COMUNE - VIA – CIV."

Per le richieste di allacciamento fognario :

✉: autorizzazione.allacciamento.re@gruppoiren.it

tutte le altre richieste/problematiche indirizzo email: ✉: fognature.re@gruppoiren.it

pronto intervento: [800-038038](tel:800-038038)

Orario di apertura: Tutti i giorni previo appuntamento (da lunedì a venerdì).

(*) Vademecum per una migliore compilazione della domanda.

1. Inserire nella planimetria solo informazioni essenziali riguardanti l'allacciamento, evitando quote, scritte non inerenti (tipo: parcheggio, tubazioni gas-acqua, ecc.)
2. Qualora la planimetria fosse maggiore di un formato **A3**, necessita anche in un supporto informatico (DWG, PDF, ecc.)
3. Indicare il diametro ed i flussi (anche con semplici frecce) dei tubi in progetto e dei tubi ricettori. Specificare il DN dell'ultimo tratto, prima dell'impatto con la rete pubblica.
4. **Acque Nere** - diametro minimo in uscita dal sifone **DN 140**.
5. **Acque Bianche** - diametro minimo consigliato in uscita (salvo diverse prescrizioni) DN 200
6. **Acque Miste** – Allacciamento con un'unica uscita non inferiore a **DN 160** consigliato DN 200
7. Sifone Acque Nere/Bianche/Miste – All'interno della proprietà in prossimità del confine.
8. Indicare bene il punto di impatto. Sui condotti ricettori indicare "Pozzetto n° ***** " se esistente (da richiedere alla cartografia aziendale cartografia.re@gruppoiren.it) o specificare se "Pozzetto in progetto"
9. In presenza di locali interrati o seminterrati il collegamento dovrà essere disconnesso fisicamente dalla rete pubblica (salvo diverse prescrizioni). Nella sezione dovrà essere evidenziato lo schema fognario di collegamento.
10. Al fine di agevolare l'acquisizione delle planimetrie al protocollo (acquisizione in bianco/nero), disegnare le reti fognarie con tratti diversi (es. continuo, tratteggio, tratto-punto, ecc.), con spessori leggermente maggiorati, evitando colori troppo chiari (es. giallo).
11. In caso di ristrutturazione interna e/o allacciamento ad una tubazione esistente e/o privata, necessita di una dichiarazione in carta libera con spiegazione descrittiva dei lavori.
12. Qualora il lotto oggetto di richiesta fosse all'interno di una nuova lottizzazione, necessita l'autorizzazione della lottizzazione e relativi riferimenti di registrazione (o eventuale copia di planimetria timbrata e autorizzata dal comune)

N.B. : Per ogni comunicazione, informazione, integrazione, invio allegati,

NELL'OGGETTO FARE RIFERIMENTO AL N° DI PRATICA, COMUNE, VIA.



	Scala: 1: 1000	Data: 17/07/2024	Coordinate area di stampa min 622226 , 4952060	Coordinate area di stampa max 622417 , 4952326
---	-------------------	---------------------	---	---



Iren Acqua Reggio S.r.l.
Via Nubi di Magellano, 30 - 42123 Reggio Emilia
Tel +39 0522 2971 - Fax +39 0522 286246
Capitale Sociale 5.000.000,00 i.v.
Registro Imprese CCIAA di Reggio Emilia
C.F. 03032730354 REA RE-351876

irenacquareggio@pec.gruppouren.it
Società partecipante al Gruppo IVA Iren S.p.A.
Partita IVA del Gruppo 02863660359
Società con unico socio Ireti S.p.A.
Società sottoposta a direzione e coordinamento
di Iren S.p.A. C.F. 07129470014



Reggio Emilia 08/11/2024

Prot. RA002066-2024-P

Spett.li

Comune di Cavriago

comune.cavriago@legalmail.it

ATERSIR

dgatersir@pec.atersir.emr.it

Oggetto: M.G.T.

Relativamente all'oggetto, esaminata la documentazione di progetto disponibile e le successive integrazioni, con riferimento al nostro precedente RA001400 del 29 luglio 2024, si esprime parere favorevole di fattibilità precisando che, per quanto riguarda la fognatura e a proposito del documento "Integrazioni e Controdeduzioni", le reti fognarie esistenti su Via Lama non sono attualmente in gestione ad Ireti, come già segnalato in precedente comunicazione. Inoltre, il tratto indicato come recapito per le acque bianche dell'intervento appartiene a rete meteorica con recapito ultimo nel Rio di Cavriago di competenza del Consorzio di Bonifica dell'Emilia Centrale, il quale, di norma, prevede la necessità di richiesta di autorizzazione anche nella fattispecie di scarico indiretto, come nel caso in esame; si allega per chiarezza estratto della cartografia Ireti.


Tale parere ha validità di ventiquattro mesi dalla data di rilascio e, decorso tale termine, dovrà essere presentata a Iren Acqua Reggio nuova richiesta di emissione.

Per eventuali chiarimenti, è possibile contattare l'Ing. Giuliano Scaravelli telefonicamente (348-7718651) o tramite posta elettronica (Giuliano.Scaravelli@ireti.it).

Distinti saluti.

L'amministratore Unico

Ing. Federico Ferretti

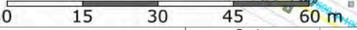

Scala:	Data:	Coordinate area di stampa min	Coordinate area di stampa max
1: 1000	23/10/2024	622225 , 4952082	622626 , 4952645





Parma 29/07/2024
Prot. RT010935-2024-P

Spett.li
Comune di Cavriago
comune.cavriago@legalmail.it
ATERSIR
dgatersir@pec.atersir.emr.it

Oggetto: M.G.T.

Relativamente all'oggetto, esaminata la documentazione di progetto disponibile, si esprime parere favorevole di fattibilità, segnalando la presenza, al limite del lotto d'intervento, di un metanodotto MP in acciaio DN 200 per il quale è necessario il tracciamento sul posto, al fine di evitare interferenze con le opere in progetto. Il referente per tale attività è l'Ing. Alessandro Brescia (Alessandro.Brescia@ireti.it; 338-3092682).

Tale parere ha validità di ventiquattro mesi dalla data di rilascio e, decorso tale termine, dovrà essere presentata a Ireti nuova richiesta di emissione.

Per eventuali chiarimenti, è possibile contattare l'Ing. Giuliano Scaravelli telefonicamente (348-7718651) o tramite posta elettronica (Giuliano.Scaravelli@ireti.it).

Distinti saluti.

Il Responsabile
Distribuzione Gas Emilia

Marco Freddi

Scaravelli

IRETI S.p.A.

Sede legale:
Via Piacenza, 54 – 16138 Genova

Registro imprese di Genova,
C.F. 01791490343
Capitale Sociale Euro 196.832.103.00 i.v.
REA: GE-481595 (CCIAA GE)

Società a Socio unico
Società partecipante al Gruppo IVA Iren
Partita IVA del Gruppo 02863660359

Società sottoposta a direzione
e coordinamento dell'unico socio Iren S.p.A.
C.F. 07129470014

Pec: ireti@pec.ireti.it
ireti.it
T010 5586664

Via Piacenza 54
16138 **Genova**
F010 5586284


Strada Pianezza 272/A
10151 **Torino**
F011 0703539

Via Schiantapetto 21
17100 **Savona**
F019 84017220

Strada S.Margherita 6/A
43123 **Parma**
F0521 248262

Strada Borgoforte 22
29122 **Piacenza**
F0523 615297

Via Nubi di Magellano 30
42123 **Reggio Emilia**
F0522 286246

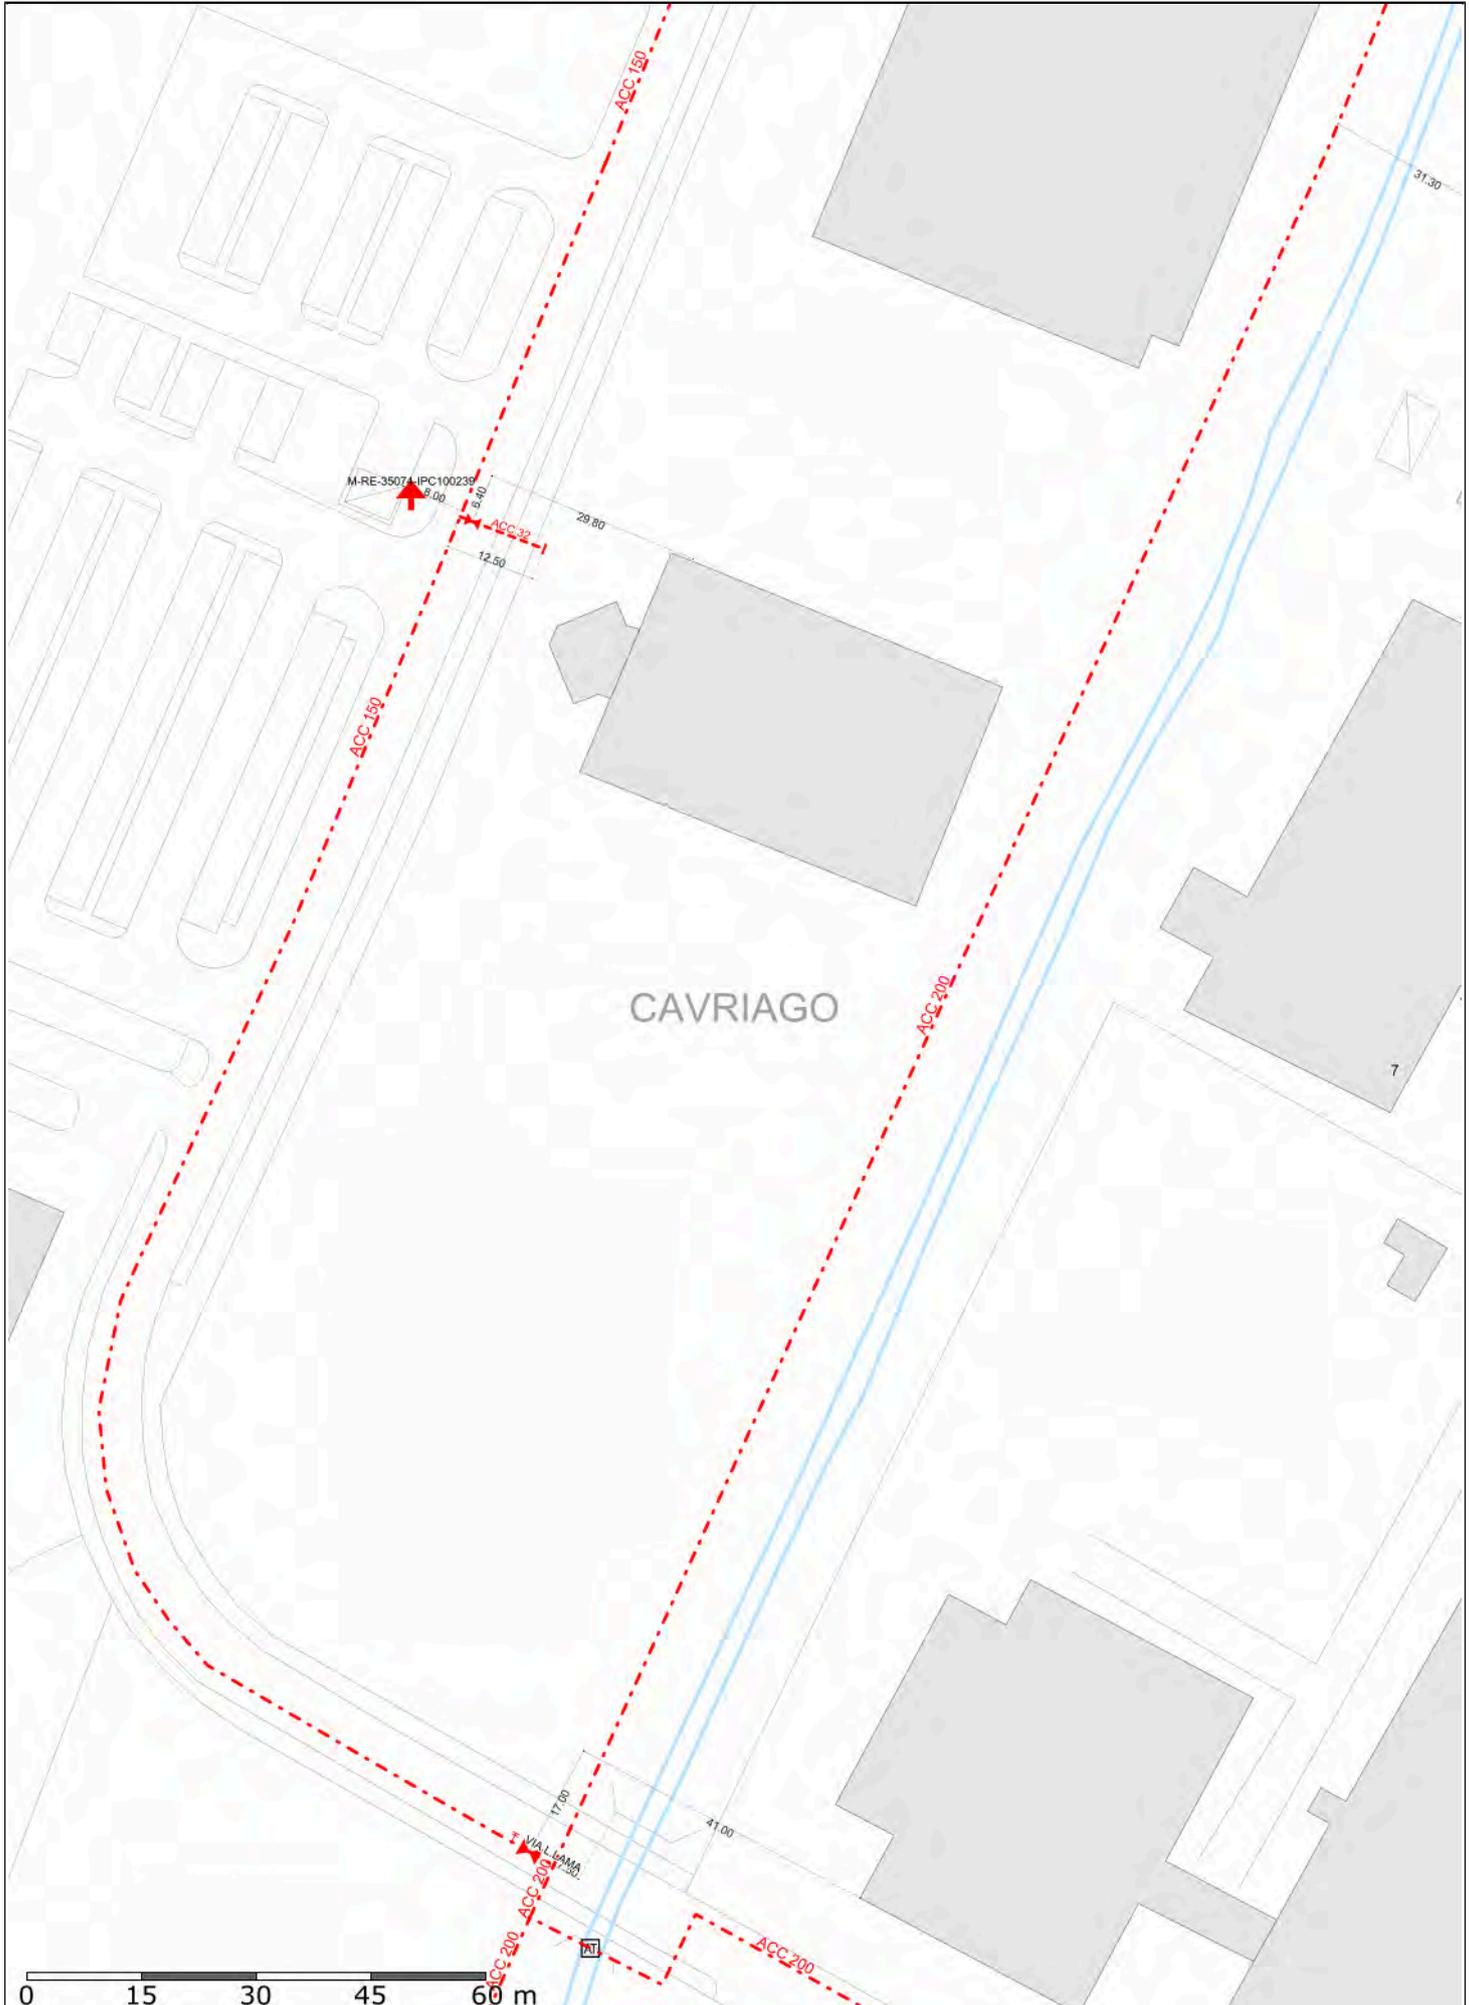

CAVRIAGO

M-RE-3507-IPC100239

ACC 150


ACC 32

ACC 200

VIA L. DAMA

ACC 200

ACC 200

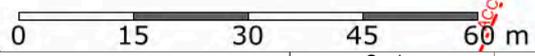

Scala:
1: 1000

Data:
17/07/2024

Coordinate area di stampa min
622224 , 4952060

Coordinate area di stampa max
622415 , 4952326



energy to inspire the world

Spett.
Comune di Cavriago
via Don Dossetti
42025 Cavriago
PEC: comune.cavriago@legalmail.it

Reggio Emilia, 18/07/2024

DI-CEOR/C.RE/LAG. Prot. 271

EAM85419

Oggetto: AVVISO DI INDIZIONE CONFERENZA DI SERVIZI DECISORIA FORMA SIMULTANEA IN MODALITÀ SINCRONA Ditta M.G.T. sas per intervento di ampliamento sede produttiva Sede intervento: Cavriago via Lama 2 - Fg. 4 particelle 631, 650, 651

Con riferimento alla Vostra richiesta pervenuta tramite pec del 18/07/2024 di pari oggetto, sulla base della documentazione da Voi inoltrata, è emerso che le opere ed i lavori di cui trattasi, se limitati alle aree indicate nelle planimetrie allegate, per quanto di competenza del centro Snam Rete Gas di Reggio Emilia, NON interferiscono con impianti di proprietà della scrivente Società.

Ad ogni buon fine, in considerazione della peculiare attività svolta dalla scrivente Società, inerente il trasporto del gas naturale ad alta pressione, è necessario, qualora venissero apportate modifiche o varianti al progetto analizzato, che la scrivente Società venga nuovamente interessata affinché possa valutare eventuali interferenze del nuovo progetto con i propri impianti in esercizio.

Si evidenzia, infine, che in prossimità degli esistenti gasdotti nessun lavoro potrà essere intrapreso senza una preventiva autorizzazione della scrivente Società e che, in difetto, Vi riterremo responsabili di ogni e qualsiasi danno possa derivare al metanodotto, a persone e/o a cose.

Distinti Saluti.

Centro di Reggio Emilia
Manager
Rosario La Pira

Snam rete gas S.p.A.
Centro di Reggio Emilia
Via L. Pasteur 10/A
42122 – Reggio Emilia
Tel. Centralino 0522/55.80.50 – 0522/55.80.62
Fax: 0522/55.81.54
www.snam.it
Pec. centroreggioemilia@pec.snam.it
Chiama Prima di Scavare numero verde (800.900.010)

Snam rete gas S.p.A.
Sede legale: San Donato Milanese (MI), Piazza Santa Barbara, 7
Capitale sociale Euro 1.200.000.000,00 i.v.
Codice Fiscale e iscrizione al Registro Imprese della CCIAA di Milano, Monza Brianza, Lodi n. 10238291008
R.E.A. Milano n. 1964271, Partita IVA n. 10238291008
Società soggetta all'attività di direzione e coordinamento di Snam S.p.A.
Società con unico socio

Trasmessa via PEC

Spett.le
Comune di Cavriago
V Settore – Assetto e Uso del Territorio
Sportello Unico Attività Produttive
Piazza Don Dossetti, 1
42025 Cavriago (RE)
comune.cavriago@legalmail.it

OGGETTO: Procedimento Unico ai sensi dell'art.53 co.1 lettera b) della L.R.24/2017 per intervento di ampliamento sede produttiva ditta M.G.T. sas di Baccosi Marco e C. con sede in via Lama 2/A, Cavriago (RE). Verifica D.M. 21/03/1988 n°449.

Con riferimento alla vostra comunicazione Ns protocollo GRUPPO TERNA/A20240078600-18/07/2024, relativa all'intervento in oggetto ubicato nel comune di Cavriago (RE), Vi segnaliamo che nell'area interessata dal suddetto intervento non sono presenti elettrodotti di Ns competenza.

Ogni nuovo insediamento o edificio, o la ristrutturazione con variazioni di volumetria e/o di uso di un fabbricato esistente, dovrà necessariamente risultare compatibile con gli elettrodotti già esistenti sul territorio. In particolare, dovrà essere rispettata la vigente normativa in materia di sicurezza, di distanze dai conduttori elettrici, e di campi elettrici e magnetici, di seguito specificata:

- D.Lgs. 9 aprile 2008, n.81 (G.U. 30 aprile 2008, n.101, S.O. n. 108) e s.m.i. "Attuazione dell'articolo 1 della legge 3 agosto 2007, n. 123, in materia di tutela della salute e della sicurezza nei luoghi di lavoro".
- D.M. 449 del 21 marzo 1988 [in S.O. alla G.U. n° 79 del 5.4.1988] e successive modifiche ed integrazioni, recante norme tecniche per la progettazione, l'esecuzione e l'esercizio delle linee elettriche aeree esterne;
- Legge n° 36 del 22 febbraio 2001 [in G.U. n° 55 del 7.5.2001], legge quadro sulla protezione dalle esposizioni ai campi elettrici e magnetici;
- DPCM dell'8 luglio 2003 [in G.U. n° 200 del 29.8.2003], recante i limiti di esposizione, i valori di attenzione e gli obiettivi di qualità per la protezione della popolazione dalle esposizioni ai campi elettrici e magnetici alla frequenza di rete (50 Hz) generati dagli elettrodotti.

La progettazione di nuovi insediamenti o edifici dovrà tenere conto delle seguenti condizioni e prescrizioni:

I terreni attraversati dalle linee elettriche sono soggetti a servitù di elettrodotto che, all'interno della fascia di terreno asservita, ne limitano espressamente l'uso, consentendo solo attività e opere che non siano di ostacolo all'esercizio e alla manutenzione della linea stessa.

Eventuali modifiche dei livelli del terreno e la piantumazione di essenze arboree non dovranno interessare in alcun modo le aree sottostanti i conduttori e le aree di rispetto attorno ai sostegni.

L'eventuale installazione di torri e lampioni di illuminazione e la messa a dimora di piante fuori fascia asservita, dovrà essere conforme a quanto previsto dal D.M. n° 449 del 21 marzo 1988, e sue successive modifiche e integrazioni, dalla norma CEI 64-7, (tenuto conto, tra l'altro, dello sbandamento dei conduttori), e dal D. Lgs. n° 81 del 09 aprile 2008.

Le opere in prossimità degli elettrodotti non potranno essere destinate a deposito o stoccaggio di materiale infiammabile, esplosivo, di oli minerali o gas a distanze inferiori a quelle previste dalla legge, né dovranno arrecare disturbo, in alcun modo, all'esercizio delle linee elettriche.

Precisiamo che i sostegni delle linee elettriche sono muniti di impianti di messa a terra che possono essere soggetti a dispersione di corrente; dovranno pertanto essere adottati tutti gli accorgimenti atti ad evitare il trasferimento a distanza, attraverso materiali metallici, dei potenziali originati dal normale funzionamento degli elettrodotti.

Qualsiasi responsabilità, derivante dall'inosservanza di norme e prescrizioni, non potrà che ricadere sul titolare dell'intervento nonché su chi ha rilasciato l'autorizzazione/concessione, nei confronti dei quali ci riserviamo di valerci qualora siano create condizioni tali da comportare eventuali interventi di risanamento, dovuti all'interferenza con gli elettrodotti.

Segnaliamo infine, che i nostri conduttori sono da ritenersi costantemente alimentati alla tensione di 132.000 e 380.000 Volt e che l'avvicinarsi ad essi a distanze inferiori a quelle previste dalle vigenti disposizioni di legge (artt. 83 e 117 del Dlgs n°81 del 09.04.2008), in questo caso 5 m e 7 m rispettivamente, sia pure tramite l'impiego di attrezzi, materiali e mezzi mobili, costituisce pericolo mortale.

Vi comunichiamo che in esito alle nostre verifiche, condotte sulla base della documentazione tecnica resa disponibile da parte Vostra, l'intervento in oggetto ubicato nel comune di Cavriago (RE) risulta **COMPATIBILE** con le distanze minime dagli elettrodotti previste dal D.M. 21/03/1988 n°449.

Vi segnaliamo inoltre che l'intervento in progetto **NON RIENTRA** all'interno dell'Area di Prima Approssimazione determinata con il procedimento per i casi complessi, descritto al paragrafo 5.1.4 del documento allegato al DM 29.05.2008.

A disposizione per chiarimenti, porgiamo distinti saluti.

Il Responsabile Unità Impianti PR
Dipartimento Trasmissione Centro Nord
Ing. ANDREA TRAMONTI

Firmato digitalmente da: ANDREA
TRAMONTI
Data: 22/01/2025 09:53:01



AREA PROGRAMMAZIONE TERRITORIALE E PROGETTI SPECIALI
Servizio Rigenerazione Urbana

Via Emilia San Pietro 12 - 42121 Reggio Emilia tel. 0522 456349 fax 0522 456144

Reggio Emilia, data trasmissione PEC

Spett.le
COMUNE DI CAVRIAGO

comune.cavriago@legalmail.it

Oggetto:

CONFERENZA DI SERVIZI DECISORIA AI SENSI DELL'ART. 14 L. 241/1990 - Ditta M.G.T. sas (Procedimento Unico art.53 L.R.24/2017) PER INTERVENTO DI AMPLIAMENTO SEDE PRODUTTIVA

Richiesta in atti municipali con PG/2024/0224117 del 03/09/2024.

Con riferimento alla richiesta in oggetto, per i soli aspetti urbanistici di competenza dello scrivente Servizio, non si ritiene necessario esprimere osservazioni puntuali in relazione all'ACCORDO TERRITORIALE TRA PROVINCIA DI REGGIO EMILIA, COMUNE DI REGGIO EMILIA E COMUNE DI CAVRIAGO RELATIVO ALL'AREA PRODUTTIVA SOVRACOMUNALE DI CORTE TEGGE.

Si segnala tuttavia, con riferimento all'Accordo Territoriale citato, in termini generali, attraverso la valutazione - di competenza degli Enti preposti - dei diversi aspetti specialistici progettuali, la necessità di garantire la coerenza dell'intervento proposto rispetto agli obiettivi di sostenibilità definiti dal Programma Ambientale per l'Area Produttiva Ecologicamente Attrezzata Sovracomunale di Corte Tegge.

Cordiali saluti.

Il Dirigente del Servizio
Arch. Elisa Iori



ELISA IORI
COMUNE DI REGGIO
NELL'EMILIA
11.09.2024 14:04:13
GMT+02:00

MODULARIO
V.F. - 1



Ministero dell'Interno

DIPARTIMENTO DEI VIGILI DEL FUOCO DEL SOCCORSO PUBBLICO E DELLA DIFESA CIVILE

Comando Vigili del Fuoco

REGGIO EMILIA

Area **III** – Ufficio **I** “Prevenzione Incendi, RIR”

Reggio Emilia, data del protocollo

Alla MGT SAS
Via Lama, 2/A
Comune di Cavriago (RE)
Via PEC

Al Tecnico incaricato
Ing. Giancarlo Manghi
giancarlo.manghi@ingpec.eu

Al Comune di Cavriago (RE)
Via PEC

e p.c.

Al SUAP di Cavriago (RE)
Via PEC

OGGETTO:	Pratica n. 46899	Valutazione progetto (art. 3 D.P.R. 151/2011)
Rif. SUAP n. 15961 del 19.08.2024	Ditta: MGT SAS	
	Sita nel Comune di: Cavriago (RE)	
	Via/Piazza: Via Lama	civico n. 2/A
	Attività: OFFICINE MECCANICHE PER LAVORAZIONI A FREDDO, CON OLTRE 50 ADDETTI.	
	ascritta al punto n. 54.2.C del D.P.R. 01.08.2011, n. 151 - all. 1	

Con riferimento all'istanza di VALUTAZIONE PROGETTO presentata in data 19/07/2024 dal titolare della Ditta indicata in oggetto, questo Comando ha esaminato ai soli fini della prevenzione incendi la documentazione tecnica riguardante ampliamento di attività di officina per lavorazioni meccaniche di rettifica e produzione valvole con oltre 50 addetti, oggetto anche di conferenza di servizi Comune di Cavriago(RE).

Preso atto della valutazione del rischio di incendio effettuata dal progettista, ai sensi del punto G.2.9 del D.M. 18/10/2019 (che ha modificato il D.M. 03/08/2015) si esprime parere favorevole sulla conformità generale della strategia antincendio adottata in termini di appropriatezza e correttezza nell'applicazione delle soluzioni progettuali proposte formulando le seguenti indicazioni correttive per il superamento delle non conformità rilevate, alle quali si dovrà dare appropriato riscontro in fase di presentazione della S.C.I.A. ex art. 4 del DPR n. 151/2011:

1) Indicazioni finalizzate alle non conformità sul livello di rischio adottato:

a) *Per la misura S.2 resistenza al fuoco dovrà essere garantito il livello prestazionale III come da punto S.2.4.3 del D.M.03/05/2015 e ss.mm.ii.;*

- b) *Gli elementi strutturali secondari dovranno garantire quanto prescritto al punto S.2.8.2 del D.M.03/05/2015 e ss.mm.ii. con particolare attenzione ai comma d) ed e).*

In particolare, si richiamano gli adempimenti connessi con l'esercizio dell'attività indicati nelle regole di prevenzione incendi nonché agli obblighi previsti dal D.Lgs 09/04/2008, n. 81, e nell'art. 6 del D.P.R. 01/08/2011, n. 151. Per quanto riguarda gli adempimenti gestionali di cui al punto S.5 del D.M. 18/10/2019, con particolare riferimento alla G.S.A. in esercizio e in emergenza, si evidenzia la necessità di garantire un numero congruo di lavoratori addetti alla lotta antincendio formati ai sensi del D.M. 02/09/2021.

- Vista la presentazione degli ELABORATI PROGETTUALI IN FORMA CARTACEA, se ne restituisce una copia dotata del visto di approvazione. Nel caso in cui a tal proposito vi sia una delega al ritiro compilata e firmata dal titolare a favore del professionista incaricato, detti atti saranno consegnati a quest'ultimo.
- Vista la presentazione degli ELABORATI PROGETTUALI SOTTO FORMA DI FILES, conservati presso l'archivio informatico del Comando, se ne invia copia controfirmata dal Responsabile dell'Istruttoria tecnica unitamente al presente documento. Il Titolare dell'Attività provvederà a richiedere al Professionista incaricato una copia cartacea degli atti approvati, al fine di detenerli presso l'attività a disposizione per eventuali controlli.

Si richiama l'obbligo di presentazione della Segnalazione Certificata di Inizio Attività (S.C.I.A.) al termine dei lavori e comunque prima dell'esercizio dell'attività ai sensi dell'art. 4 del D.P.R. n. 151/2011 ai fini dell'esercizio antincendi dell'attività.

La S.C.I.A. di cui al paragrafo precedente, redatta sul mod. PIN 2, dovrà essere corredata di:

- a) *Asseverazione attestante la conformità dell'attività alle prescrizioni vigenti in materia di sicurezza antincendio ed al progetto approvato, compilata su mod. PIN 2.1;*
- b) *Documentazione conforme a quanto specificato nell'allegato II del D.M. 07.08.2012 (ai fini meramente esemplificativi e non necessariamente esaustivi viene fornito in allegato alla presente un elenco di tale documentazione) la cui presenza sarà formalmente verificata in fase di presentazione della S.C.I.A.;*
- c) *Ricevuta del versamento degli oneri afferenti la S.C.I.A. effettuato mediante la piattaforma PagoPA (<https://pagopa.vigilfuoco.it>).*

I modelli da utilizzare sono quelli emanati ai sensi dell'art. 11, comma 1 del DM 07/08/2012 e disponibili, anche in formato editabile, nell'apposita sezione dedicata alla modulistica presente nel sito www.vigilfuoco.it.

All'esito positivo della verifica formale della completezza della S.C.I.A. questo Comando rilascerà ricevuta di presentazione ai sensi dell'art. 4 del D.P.R. n. 151/2011, che costituirà, ai soli fini antincendio, titolo autorizzativo all'esercizio dell'attività.

Avverso il presente provvedimento è ammesso ricorso al T.A.R. entro 60 giorni o al Presidente della Repubblica entro 120 giorni dalla data di notifica.

Ai sensi dell'art. 16, comma 5 del D. Lgs. n. 139/2006 il presente atto è definitivo.

Il Responsabile dell'Istruttoria tecnica
(I.A.Emanuele CANOVI)

(firmato digitalmente ai sensi art. 21 D. Lgs. 82/2005)



CANOVI EMANUELE
MINISTERO DELL'INTERNO
30.08.2024 11:52:45
GMT+00:00

p. Il Comandante a.p.c.
(Ing. Antonio ANNECCHINI)

Il Vice Comandante

(Ing. Salvatore CONCOLINO)

(firmato digitalmente ai sensi art. 21 D. Lgs. 82/2005)



CONCOLINO SALVATORE
MINISTERO
DELL'INTERNO/80219290584
30.08.2024 12:42:55 UTC

Via Canalina n° 8 – 42123 – Reggio Emilia

T. 0522-325.408/443 - e-mail certificata: com.reggioemilia@cert.vigilfuoco.it - e-mail certificata prevenzione: com.prev.reggioemilia@cert.vigilfuoco.it

pg. 3 di 5

ELENCO DELLE CERTIFICAZIONI

DA ALLEGARE ALL'ISTANZA DI S.C.I.A. AI FINI DEL SUCCESSIVO CONTROLLO DI PREVENZIONE INCENDI.

(Rif.: art. 4, comma 3 del D.M. 07-08-2012, pubblicato sulla G.U. serie generale n. 201 del 29-08-2012 così come modificato ed integrato dal Decreto DCPST/DD n° 72 del 16 maggio 2018 allegato alla Circolare Ministero Interno protocollo n° 7420 del giorno 17 maggio 2018 - [link per il download dei modelli: http://www.vigilfuoco.it/asp/asp/Page.aspx?IdPage=737](http://www.vigilfuoco.it/asp/asp/Page.aspx?IdPage=737))

Val. Prog.	DOCUMENTI DA PRESENTARE	Verifica per presentazione S.C.I.A.
<input checked="" type="checkbox"/>	S.C.I.A. redatta secondo il modello PIN 2-2018 con indicazione delle attività gestite incluse nell'allegato I al D.P.R. n° 151/2011.	<input type="checkbox"/>
<input checked="" type="checkbox"/>	VERSAMENTO intestato alla "Tesoreria Provinciale dello Stato, Sezione di Reggio Emilia, Servizi a pagamento resi dai VV.F." da effettuare sul C/C postale n° 00240424 a mezzo dell'apposito bollettino postale, la cui sezione di attestazione in originale dovrà essere allegata alla S.C.I.A., pena la mancata accettazione della stessa.	<input type="checkbox"/>
<input checked="" type="checkbox"/>	ASSEVERAZIONE attestante la conformità dell'attività alle normative vigenti in materia di sicurezza antincendio, nonché al progetto approvato da questo Comando di cui il presente allegato è parte integrante, redatto su mod. PIN 2.1-2018 .	<input type="checkbox"/>
Per gli ELEMENTI COSTRUTTIVI PORTANTI E/O SEPARANTI CLASSIFICATI AI FINI DELLA RESISTENZA AL FUOCO (CON ESCLUSIONE DELLE PORTE E DEGLI ALTRI ELEMENTI DI CHIUSURA).		
<input checked="" type="checkbox"/>	CERTIFICAZIONE RELATIVA ALLA RESISTENZA AL FUOCO DI PRODOTTI/ELEMENTI COSTRUTTIVI IN OPERA (Rif. MOD. PIN 2.2-2018 CERT. REI). Si evidenzia che, nel redigere tale certificazione, il tecnico deve garantire anche nei confronti delle mutue interazioni tra gli stessi elementi costruttivi che ne possano pregiudicare o ridurre la classificazione ottenuta.	<input type="checkbox"/>
DICHIARAZIONE INERENTE I PRODOTTI IMPIEGATI AI FINI DELLA REAZIONE E DELLA RESISTENZA AL FUOCO E I DISPOSITIVI DI APERTURA DELLE PORTE ED ALTRI ELEMENTI DI CHIUSURA (Rif. MOD. PIN 2.3-2018 DICH. PROD.).		
<input checked="" type="checkbox"/>	Reazione al fuoco.	<input type="checkbox"/>
<input checked="" type="checkbox"/>	Resistenza al fuoco.	<input type="checkbox"/>
<input checked="" type="checkbox"/>	Dispositivi di apertura delle porte.	<input type="checkbox"/>
<input type="checkbox"/> (altro)	<input type="checkbox"/>
COPIA DELLA DICHIARAZIONE DI CONFORMITA'/RISPONDEZZA (ESCLUSI GLI ALLEGATI OBBLIGATORI) DEGLI IMPIANTI RILEVANTI AI FINI DELLA SICUREZZA ANTINCENDI RICADENTI NEL CAMPO DI APPLICAZIONE come indicato all'art. 1) DEL D.M. 22/01/2008, n° 37, RESA DALL'IMPRESA INSTALLATRICE/PROFESSIONISTA QUALIFICATO E REDATA SECONDO QUANTO PREVISTO DALL'ART. 7 DELLO STESSO DECRETO:		
<input checked="" type="checkbox"/>	Impianti di PRODUZIONE, TRASFORMAZIONE, TRASPORTO, DISTRIBUZIONE, UTILIZZAZIONE dell'ENERGIA ELETTRICA: ▪ ORDINARI; ▪ DI SICUREZZA; ▪ DI EMERGENZA.	<input type="checkbox"/>
<input checked="" type="checkbox"/>	Impianti di PROTEZIONE CONTRO LE SCARICHE ATMOSFERICHE. In alternativa si dovrà produrre una relazione, ai sensi della norma CEI EN 62305 variante V2 del febbraio 2013, dalla quale si evinca che il fabbricato è autoprotetto.	<input type="checkbox"/>
<input checked="" type="checkbox"/>	Impianti di RISCALDAMENTO, comprese le opere di evacuazione dei prodotti della combustione e delle condense, di ventilazione ed aerazione dei locali.	<input type="checkbox"/>
<input checked="" type="checkbox"/>	Impianti di CLIMATIZZAZIONE, di CONDIZIONAMENTO e di REFRIGERAZIONE di qualsiasi natura o specie, comprese le opere di evacuazione dei prodotti della combustione e delle condense, di ventilazione ed aerazione dei locali.	<input type="checkbox"/>
<input checked="" type="checkbox"/>	Impianti per la DISTRIBUZIONE e l'UTILIZZAZIONE DI GAS DI QUALSIASI TIPO, comprese le opere di evacuazione dei prodotti della combustione, di ventilazione e di aerazione dei locali (ad es.: reti di distribuzione gas metano o gpl, rete per saldatura e taglio, rete gas medicali, ecc.).	<input type="checkbox"/>
<input type="checkbox"/> (altro)	<input type="checkbox"/>
IMPIANTI DI SOLLEVAMENTO DI PERSONE O COSE PER MEZZO DI ASCENSORI, MONTACARICHI, DI SCALE MOBILI E SIMILI:		
<input type="checkbox"/>	Montacarichi/ascensori.	<input type="checkbox"/>
<input type="checkbox"/>	Ascensori antincendio.	<input type="checkbox"/>
<input type="checkbox"/>	Ascensori di soccorso.	<input type="checkbox"/>
<input type="checkbox"/>	Montalettighe utilizzabili in caso d'incendio.	<input type="checkbox"/>
<input type="checkbox"/> (altro)	<input type="checkbox"/>
IMPIANTI DI PROTEZIONE ANTINCENDIO:		
<input checked="" type="checkbox"/>	Impianto idrico antincendi con alimentazione diretta da acquedotto.	<input type="checkbox"/>
<input type="checkbox"/>	Impianto idrico antincendi con alimentazione da stazione di pompaggio composta da serbatoio ed impianto di pressurizzazione.	<input type="checkbox"/>
<input checked="" type="checkbox"/>	Impianto di estinzione di tipo manuale (es. naspi, idranti UNI45, idranti UNI70).	<input type="checkbox"/>
<input type="checkbox"/>	Impianto di estinzione di tipo automatico (es. sprinkler).	<input type="checkbox"/>

Via Canalina n° 8 - 42123 - Reggio Emilia

T. 0522-325.408/443 - e-mail certificata: com.reggioemilia@cert.vigilfuoco.it - e-mail certificata prevenzione: com.prev.reggioemilia@cert.vigilfuoco.it

<input type="checkbox"/>	Impianto di rivelazione gas infiammabili.	<input type="checkbox"/>
<input checked="" type="checkbox"/>	Impianto di rivelazione incendio (mediante la rivelazione del fumo, del calore o delle fiamme).	<input type="checkbox"/>
<input checked="" type="checkbox"/>	Impianto di segnalazione manuale d'incendio ed allarme.	<input type="checkbox"/>
<input type="checkbox"/> (altro)	<input type="checkbox"/>
DICHIARAZIONE/CERTIFICAZIONE DI CORRETTA INSTALLAZIONE E FUNZIONAMENTO DEGLI IMPIANTI NON RICADENTI NEL CAMPO DI APPLICAZIONE DEL D.M. 22/01/2008 n° 37, IN CONFORMITA' A QUANTO INDICATO DAL D.M. 07/08/2012:		
N.B.:		
<ul style="list-style-type: none"> ▪ La DICHIARAZIONE (redatta dall'installatore) deve essere predisposta sul modello PIN 2.4-2018 DICH. IMP. nel caso sia stato redatto il progetto dell'impianto; ▪ La CERTIFICAZIONE (redatta da professionista antincendio) deve essere predisposta sul modello PIN 2.5-2018 CERT. IMP. in assenza di progetto dell'impianto. 		
La DICHIARAZIONE\CERTIFICAZIONE deve essere compilata per un unico impianto.		
NEL CASO DI PIÙ IMPIANTI, anche realizzati dalla stessa Ditta, dovranno essere redatte più dichiarazioni\certificazioni.		
<input checked="" type="checkbox"/>	Impianti per l'evacuazione di fumo e calore.	<input type="checkbox"/>
<input checked="" type="checkbox"/>	Impianti di utilizzazione, trasporto e distribuzione di fluidi infiammabili, combustibili o comburenti.	<input type="checkbox"/>
<input checked="" type="checkbox"/>	Impianti di protezione antincendio.	<input type="checkbox"/>
<input type="checkbox"/> (altro)	<input type="checkbox"/>
ATTREZZATURE E COMPONENTI DI IMPIANTO CON SPECIFICA FUNZIONE AI FINI DELLA SICUREZZA ANTINCENDIO.		
<input checked="" type="checkbox"/>	Dichiarazione di corretta installazione, da parte dell'installatore, allegando la documentazione attestante la conformità del prodotto al prototipo approvato, certificato od omologato dal M.I. e la documentazione attestante la conformità del prodotto alla norma tecnica di riferimento.	<input type="checkbox"/>
ULTERIORI ELABORATI TECNICI E/O CERTIFICAZIONI.		
<input checked="" type="checkbox"/>	Dichiarazione del gestore dell'acquedotto circa la continuità delle prestazioni idriche fornite dallo stesso (attestabile mediante dati statistici relativi agli anni precedenti – Punto A.1.4 della norma UNI10779).	<input type="checkbox"/>
<input type="checkbox"/>	Certificazione di verifica delle variate condizioni dei carichi strutturali sulla copertura degli edifici che incorporano l'impianto fotovoltaico, di cui al Cap. 8 del D.M. delle Infrastrutture e Trasporti 14/01/2008 e succ. Circ. 02/02/2009, n. 617.	<input type="checkbox"/>
<input checked="" type="checkbox"/>	Elaborato grafico aggiornato dell'attività, redatta secondo le simbologie di cui al D.M. 30/11/1983, attestante anche il recepimento delle osservazioni indicate sul presente parere su progetto.	<input type="checkbox"/>
<input checked="" type="checkbox"/>	Documento relativo alla valutazione del <i>Rischio di Esplosione</i> , conforme alle modalità stabilite dal D.M. 07/08/2012, recante la descrizione delle misure di prevenzione e protezione adottate per l'attenuazione di tale rischio.	<input type="checkbox"/>
<input checked="" type="checkbox"/>	Numero e tipo di impianti di protezione attiva presenti (nr. degli idranti, nr. e tipologia degli estintori, E.F.C. ecc.) .	<input type="checkbox"/>
<input checked="" type="checkbox"/>	Piano gestionale dell'emergenza per l'intera attività.	<input type="checkbox"/>
<input checked="" type="checkbox"/>	Procedure adottate in ordine alla formazione dei lavoratori incaricati della lotta antincendi e/o evacuazione in caso di emergenza. In particolare dovrà essere prodotta copia degli attestati di frequenza a corso specifico nel rispetto di quanto stabilito dal D.M. 02/09/2021.	<input type="checkbox"/>
<input type="checkbox"/>	Elenco riassuntivo e schede tecniche e/o tossicologiche di sicurezza delle sostanze pericolose detenute e/o impiegate.	<input type="checkbox"/>
<input type="checkbox"/> (altro)	<input type="checkbox"/>
<input type="checkbox"/> (altro)	<input type="checkbox"/>