



PROVINCIA DI REGGIO EMILIA
 Corso Garibaldi, 306 - 41121 Reggio Emilia - Tel. 0522 441111 - Fax 0522 431695
 SERVIZIO INFRASTRUTTURE MOBILITÀ SOSTENIBILE E PATRIMONIO
 U.O. MOBILITÀ SOSTENIBILE E PROGETTAZIONE STRADALE
 STRADA PROVINCIALE N. 467R DI SCANDIANO

PROGETTO ESECUTIVO
REALIZZAZIONE DI ROTATORIA SULL'INCROCIO
TRA LA S.P. 467R (VIA FERMÌ) E LE COMUNALI
VIA DEL BOSCO E VIA DELLA NOCE, IN LOC. BOSCO,
TRA I COMUNI DI REGGIO EMILIA E SCANDIANO


PLANIMETRIA SEGNALETICA VERTICALE E ORIZZONTALE
scala 1:200

Il Dirigente del Servizio Infrastrutture,
 Mobilità Sostenibile e Patrimonio:
 Dott. Ing. Valerio Bassoli

Responsabile Tecnico del Progetto:
 Dott. Ing. Maurizio La Macchia

REVISIONE		Redatto	Verificato
Rev.	Data Rev.	Descrizione Modifiche	Disegnato
Tav. A12	12/11/2024		

ESEMPIO INSTALLAZIONE CORDOLO DELIMITATORE DI CORSA IN GOMMA

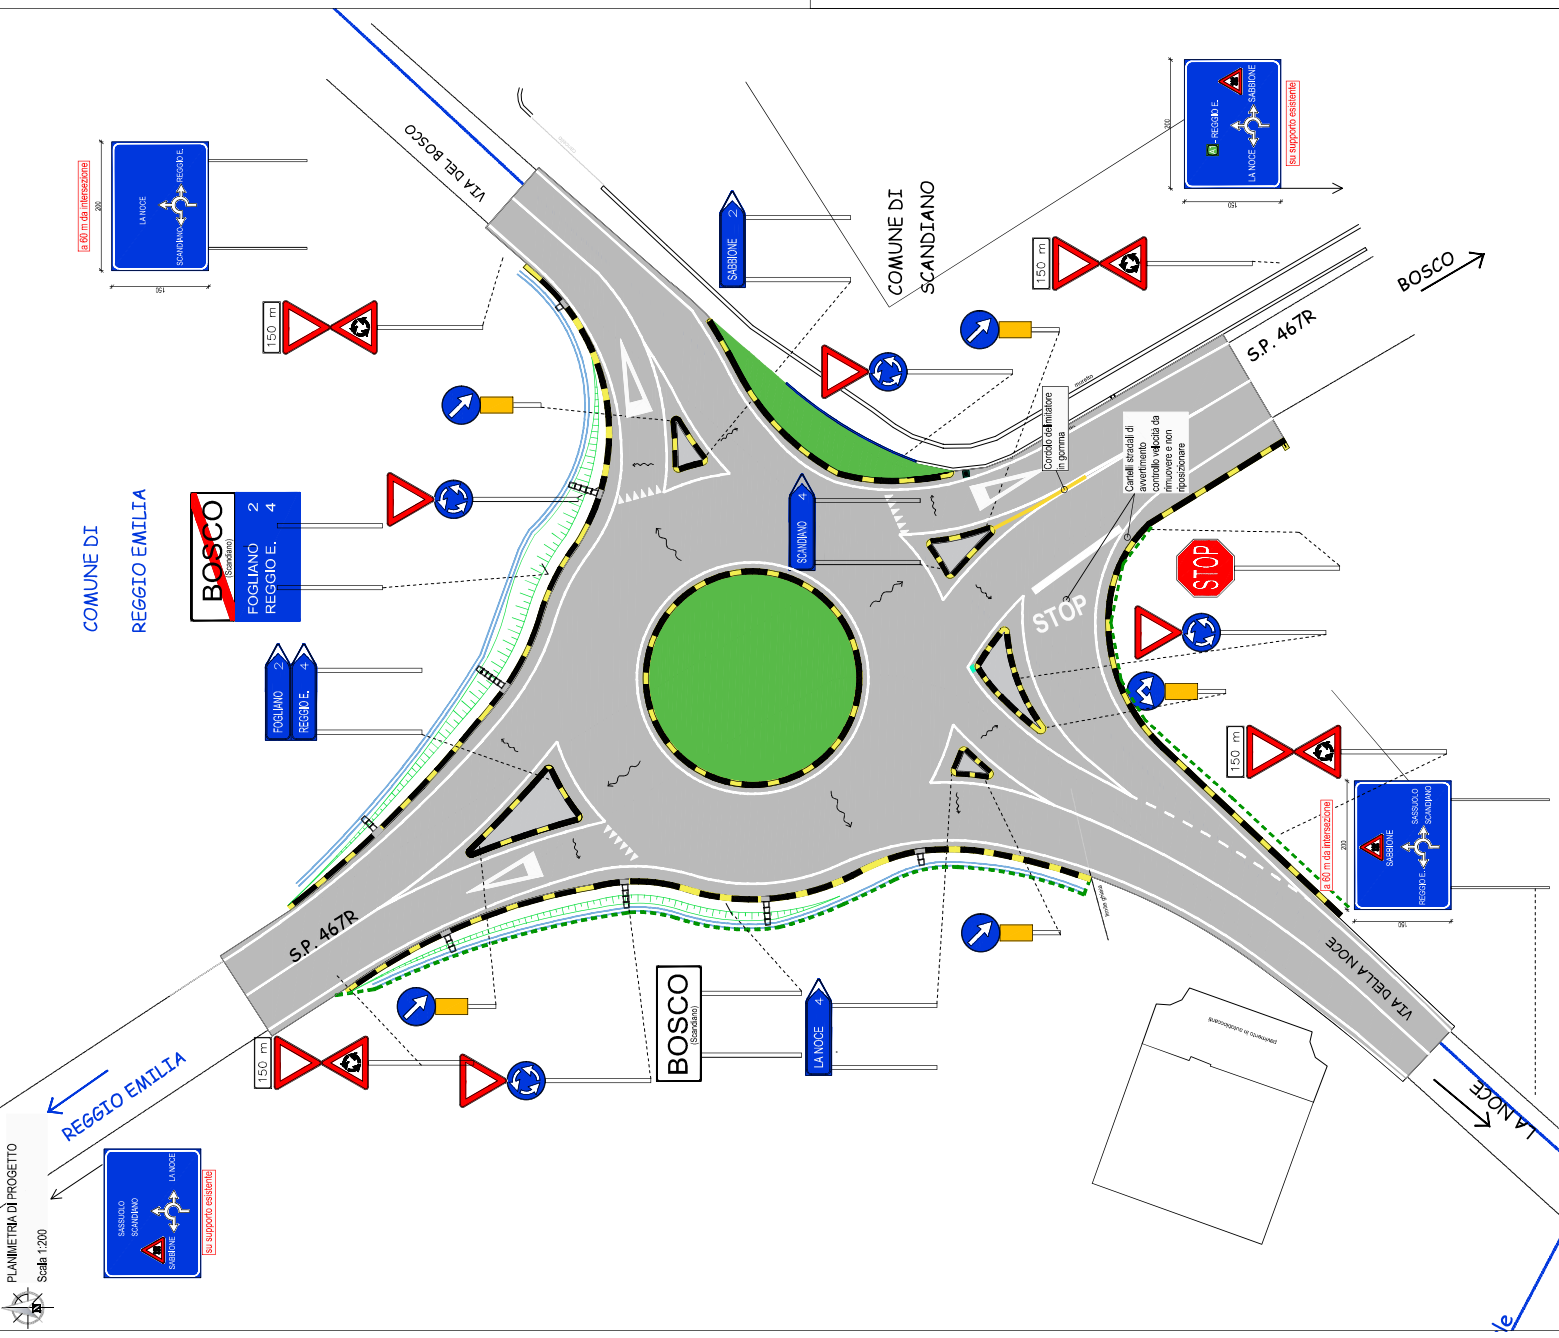

PLANIMETRIA DI PROGETTO
 Scala 1:200

COMUNE DI
 REGGIO EMILIA

COMUNE DI
 SCANDIANO



le