


REALIZZAZIONE DI INTERSEZIONE A ROTATORIA TRA LA S.P.66 VIA ANNA FRANK E LA STRADA COMUNALE VIA COMPARONI
PIANO PARTICELLARE DI ESPROPRIO

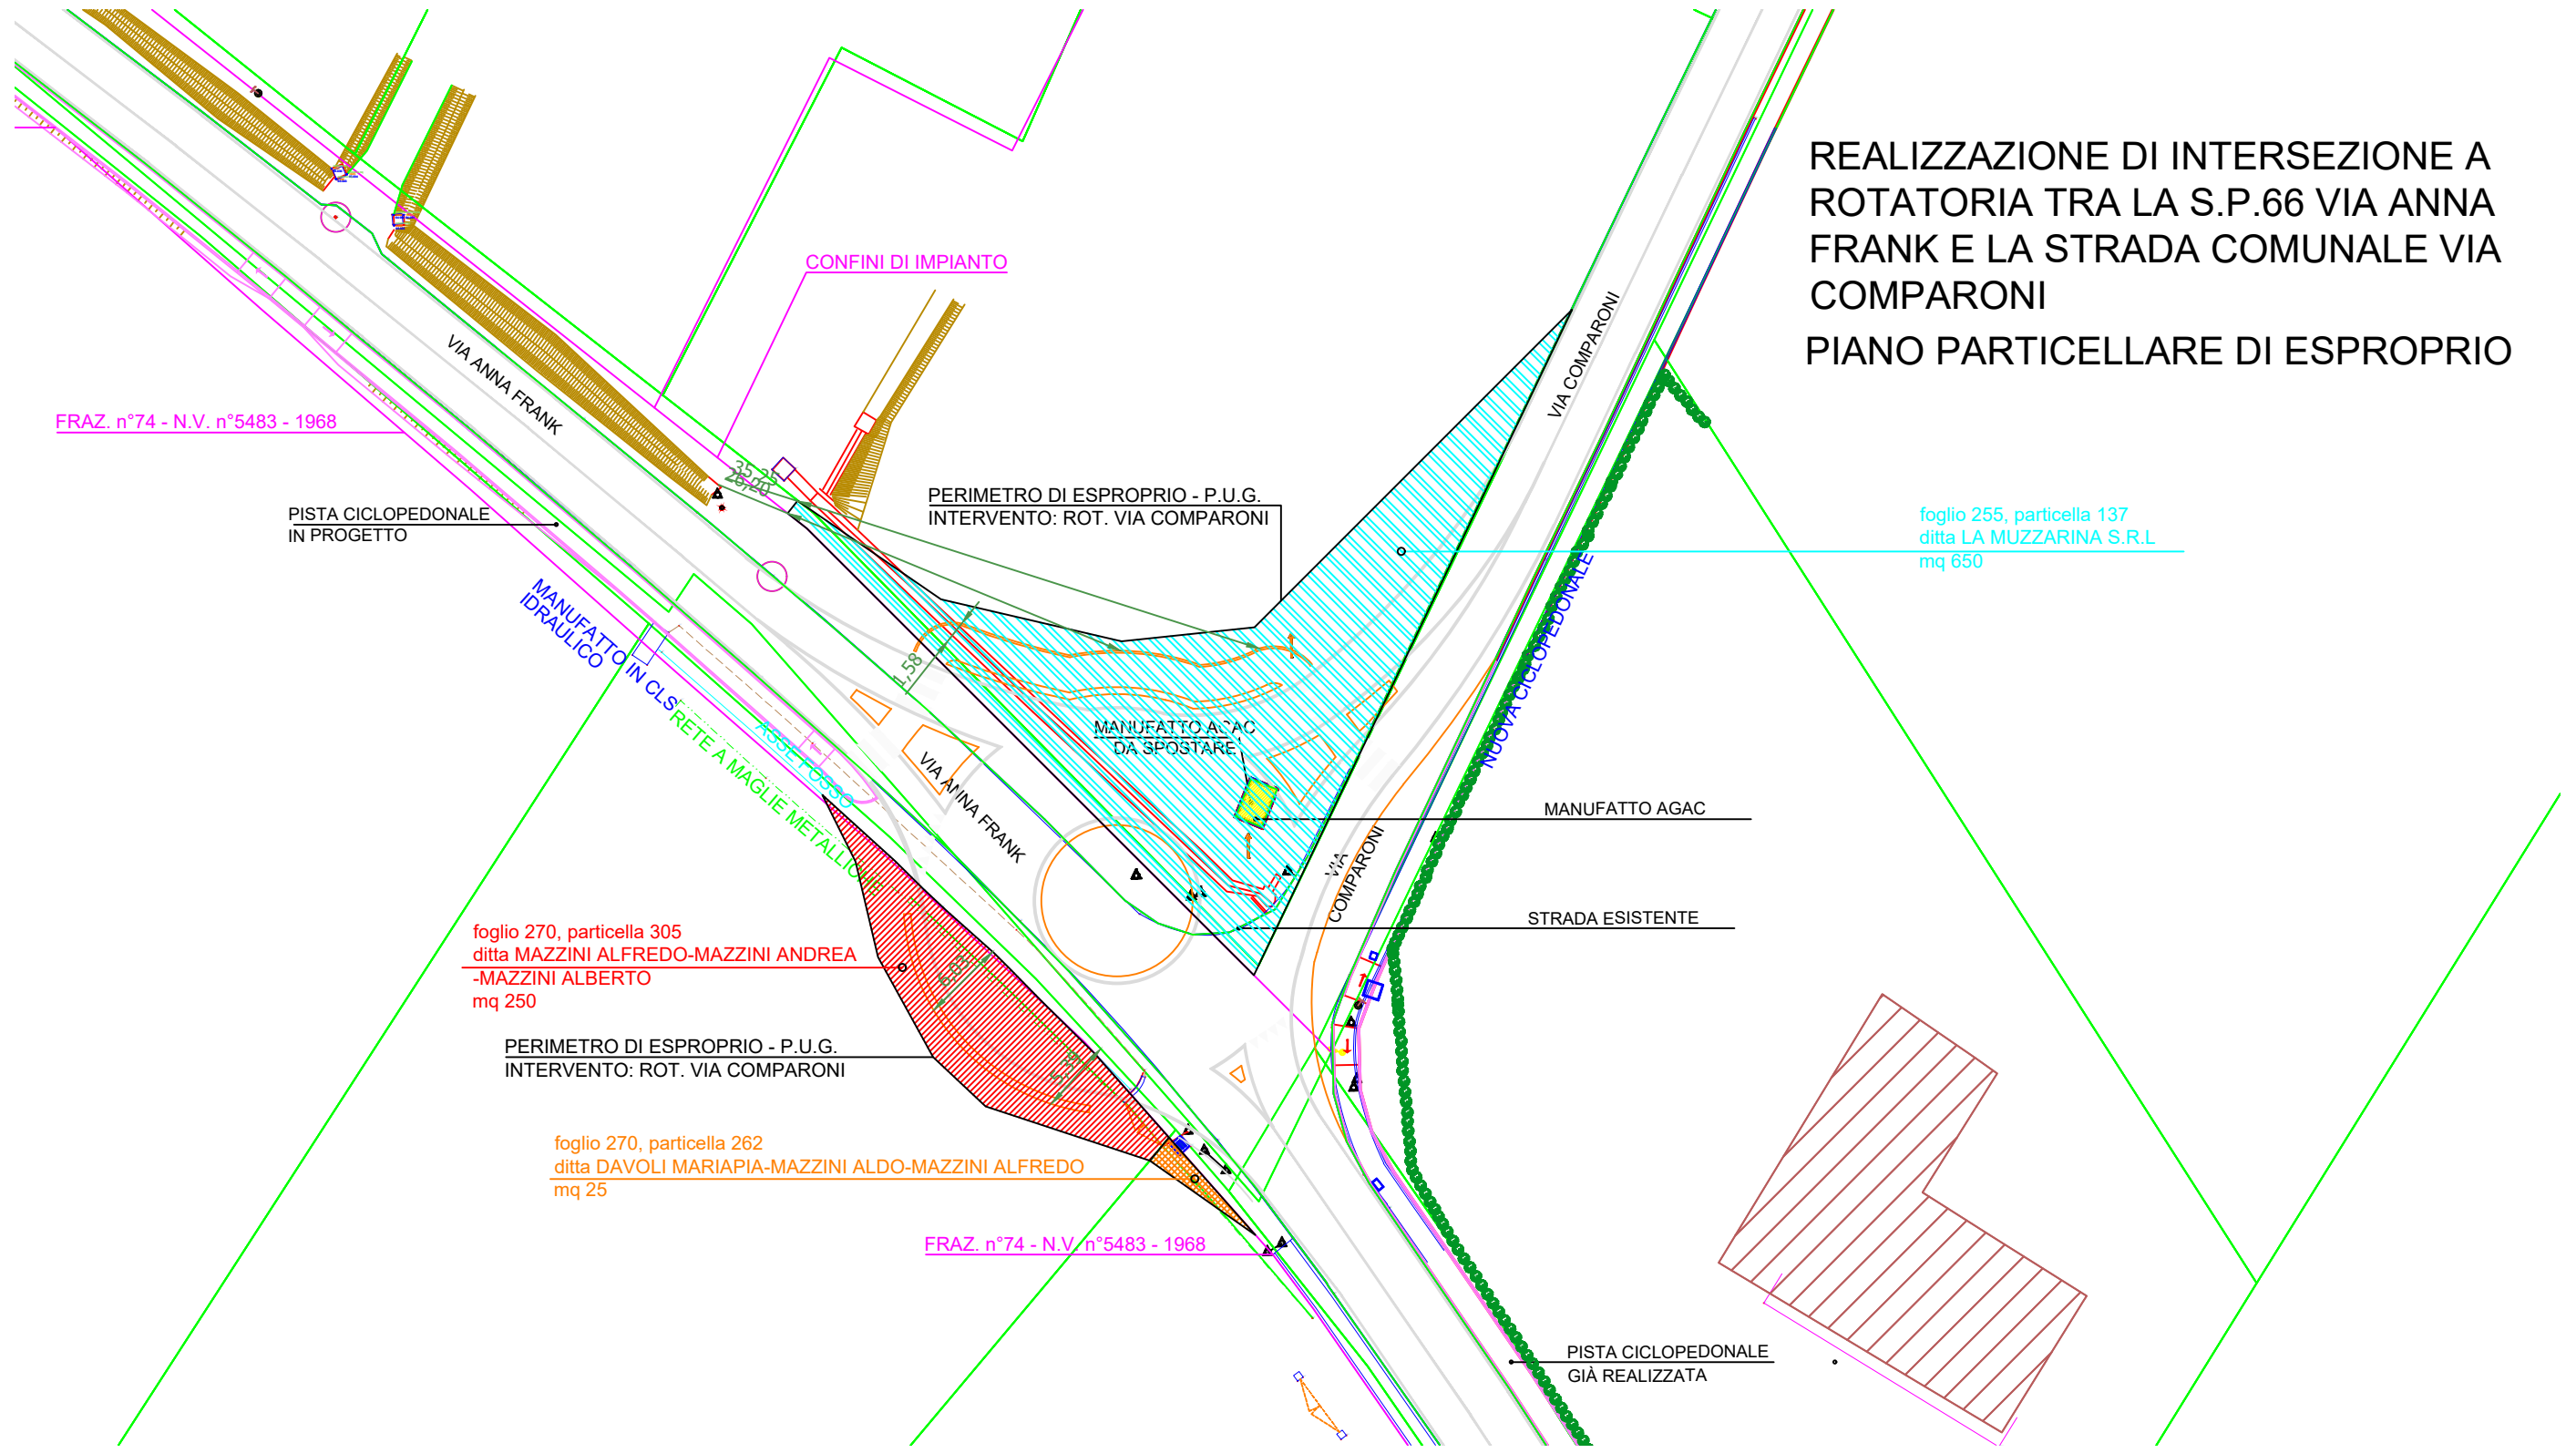

foglio 255, particella 137
ditta LA MUZZARINA S.R.L.
mq 650

foglio 270, particella 305
ditta MAZZINI ALFREDO-MAZZINI ANDREA
-MAZZINI ALBERTO
mq 250

PERIMETRO DI ESPROPRIO - P.U.G.
INTERVENTO: ROT. VIA COMPARONI

foglio 270, particella 262
ditta DAVOLI MARIAPIA-MAZZINI ALDO-MAZZINI ALFREDO
mq 25

FRAZ. n°74 - N.V. n°5483 - 1968

PISTA CICLOPEDONALE
GIÀ REALIZZATA