



Comune di Montecchio Emilia
Provincia di Reggio Emilia

Variante Specifica 2025 al Piano delle Attività
Estrattive (PAE) del Comune di Montecchio Emilia,
in Variante al PIAE della Provincia di Reggio
Emilia e agli strumenti urbanistici comunali
(L.R. 24/2017 - (L.R. 20/2000 - (L.R. 17/1991)

VAR.PIAE.25 – Elaborato P.T.1
SCHEDA DI PROGETTO POLO "SPALLETTI"

Scala 1:5.000

Data elaborazione:
Aprile 2026


Progettisti:



Dott. Geol. Carlo Colelli
Dott. Geol. Francesco Cerulli
Dott. Geol. Matteo Basi
Dott.ssa Geol. Alessandra Cantoni
Dott.ssa Geol. Melinda Raimondo
ZANZUCCHI
A.S. S.p.A. (P.T.1)
Dott. Nat. Stefano Zanzucchi

Proponente:
Comune di Montecchio Emilia

Assunzione proposta PAE/PIAE: Adozione proposta PAE/PIAE: Approvazione PAE/PIAE:

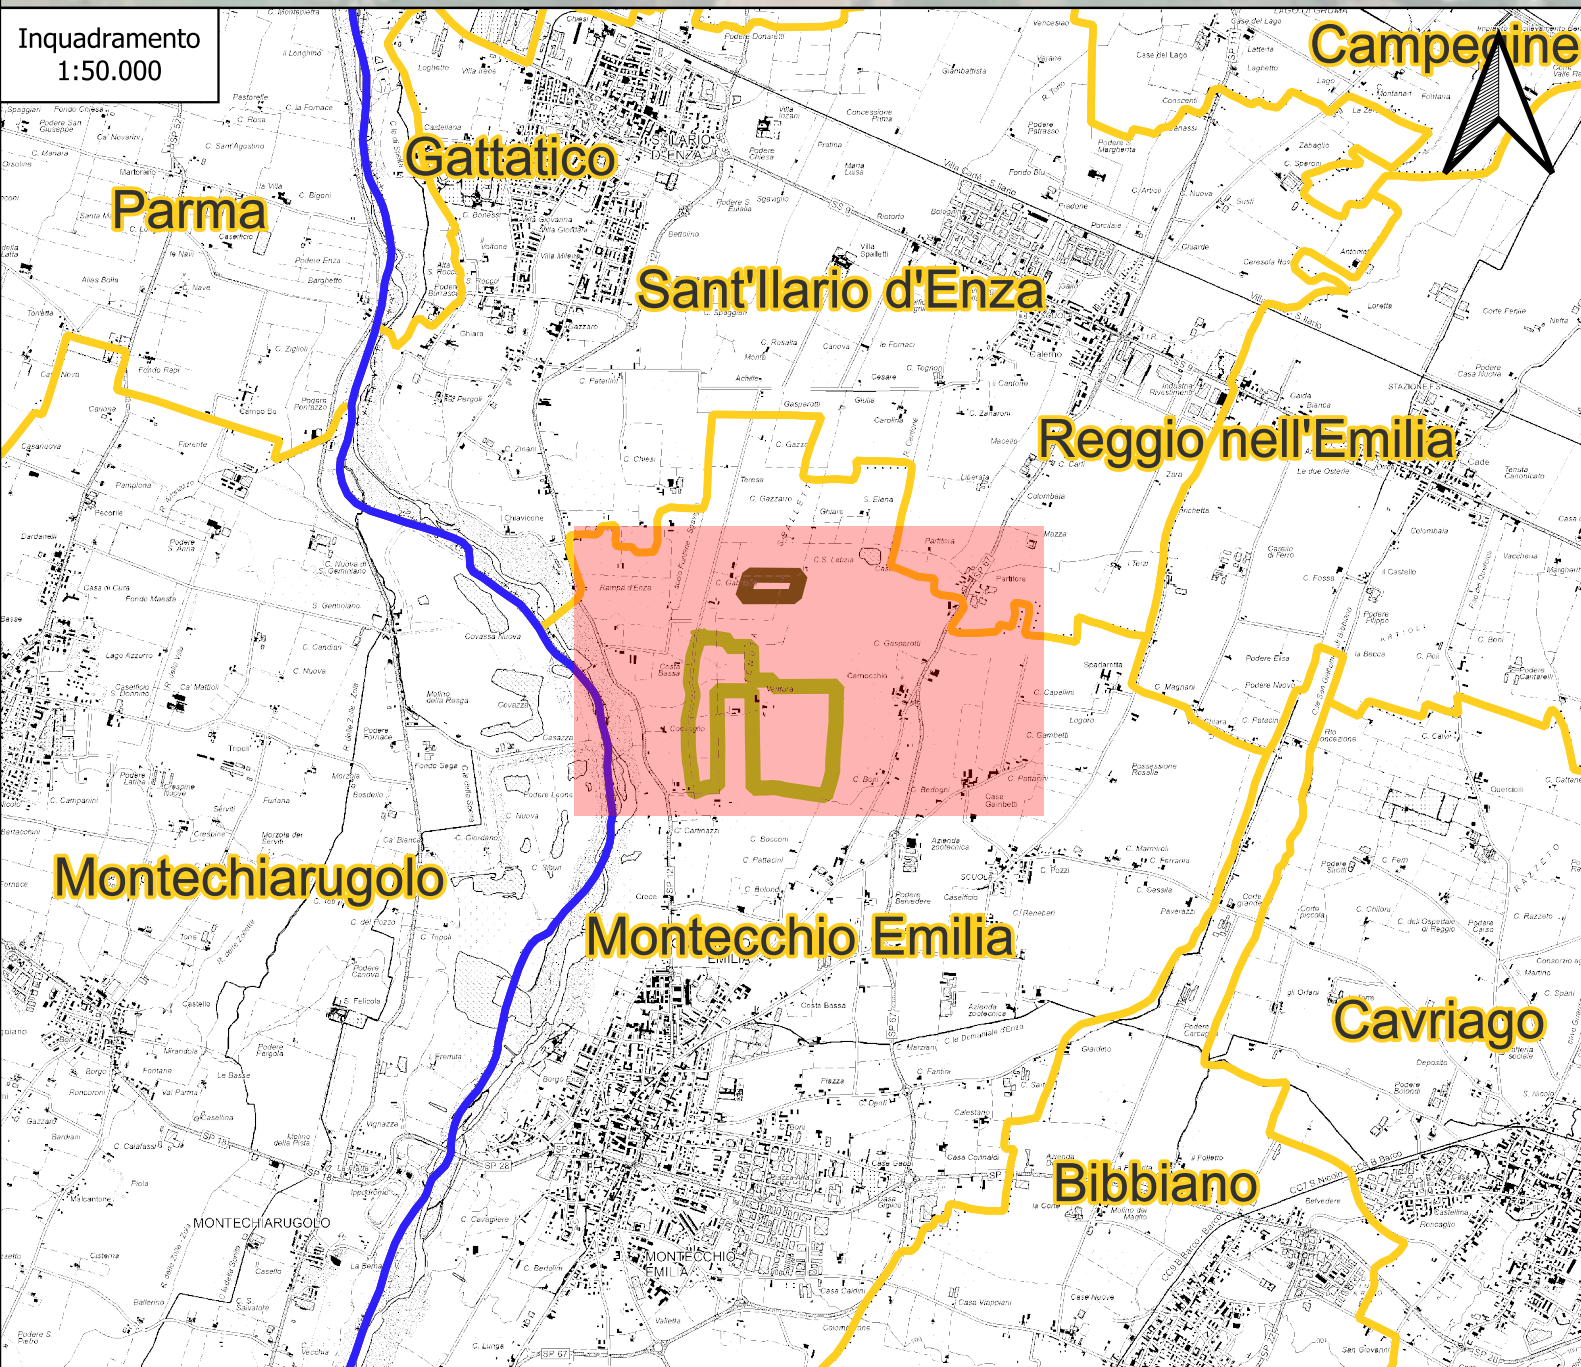

Legenda

- Confine provinciale
- Confine comunale
- Previsioni da Variante specifica 2025
- Comparto Nord
- Comparto Sud
- Sottozona
- Zona estrattiva (ampliamento variante PAE/PIAE 2025)
- Zona estrattiva in corso di attuazione
- Fascia di rispetto non derogabile
- Tangenziale Nord in progetto
- Tracciato
- Limite fascia di rispetto strade

Scheda di progetto POLO EN008 "SPALLETTI"	
Dati generali	
Denominazione	Polo EN008 "Spalletti"
Zonizzazione	ZE – Zona Estrattiva
Modalità di attuazione	I nuovi progetti estrattivi dovranno essere sottoposti a procedure ai sensi della LR 4/2018 e s.m.). (Screening o PAUR), nell'ambito delle quali dovrà essere redatto anche il progetto di sistemazione dell'intero Polo da realizzarsi nel rispetto di quanto previsto nella presente Variante (cfr. in particolare, VAR.PAE.25 – Elaborato P.T.2 - Carta della destinazione finale del Polo estrattivo). La loro attuazione sarà condizionata alla definizione di un accordo, di cui all'articolo 24 della L.R. 7/2004, tra Amministrazione comunale e Soggetto privato attuatore, che, oltre a suddividere i quantitativi tra le sottozone, avrà scopo di organizzare razionalmente le fasi attuative e di recupero, in modo tale da ridurre al minimo gli effetti derivanti dalle attività estrattive.
Progetto di coltivazione e sistemazione	
Superficie complessiva	67,80 Ha
Litotipi estraibili	Chicco e sabbia alluvionale
Massimo volume estraibile	1'900'000 m³ + 423'573 m³ (residuo da pianificazione vigente al 30/11/2024) a cui andranno sottratti i volumi estratti allo scadere delle autorizzazioni in corso
Modalità di coltivazione	A fossa, con uno o più fronti attivi mediante utilizzo di escavatori meccanici
Pendenza massima delle scarpate di scavo	Da verificare ai sensi delle NTC 2018
Massima profondità di scavo	14 m da p.c.
Tipologia di recupero	Naturalistico su 42,5 Ha e agricolo su 25,3 Ha
Destinazione finale	Da definirsi nell'ambito del progetto di sistemazione dell'intero Polo

