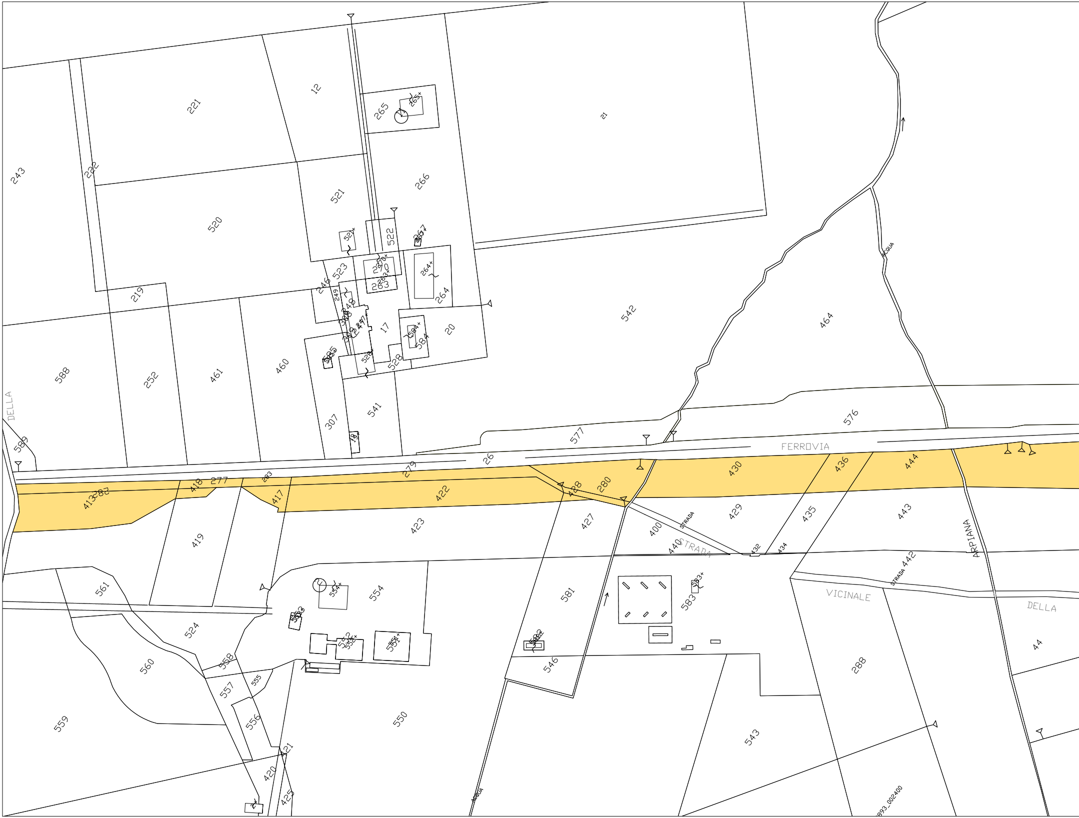
243
221
12
265
265+
21
222
520
521
266
522
267
521+
523
270
263
264+
264
219
246
249
17
20
584
588
252
461
460
585
528
541
307
542
464
ACQUA
576
577
FERROVIA
26
DELLA
589
279
283
277
418
413
282
417
422
428
280
430
436
444
423
427
429
435
443
419
400
STRADA
440
STRADA
432
434
ARPIANA
442
STRADA
561
554
554+
581
583
583+
VICINALE
DELLA
44
524
553
552
551
560
558
546
288
557
555
556
559
550
543
421
420
425
ACQUA
993_002400

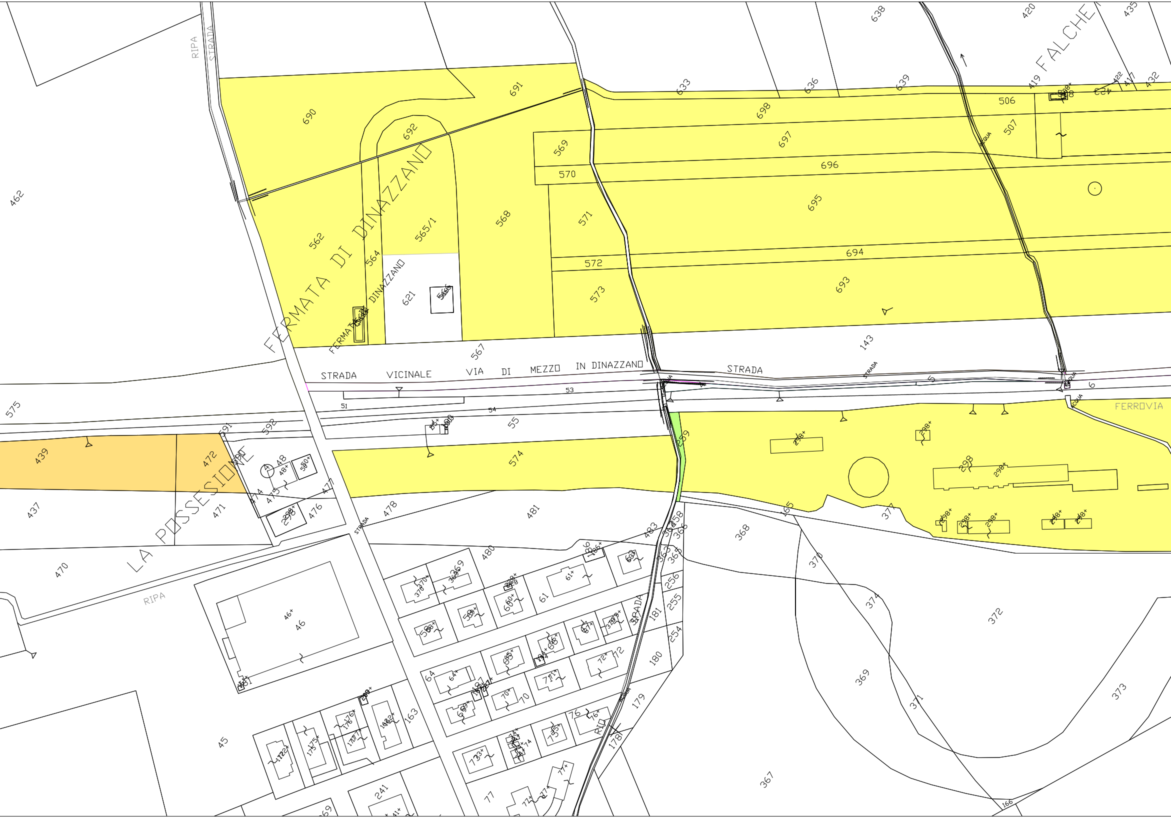
RIPA
STRADA
462
690
691
692
FERMATA DI DINAZZANO
562
564
565/1
568
569
570
571
572
573
621
DINAZZANO
FERMATA
567
STRADA VICINALE VIA DI MEZZO IN DINAZZANO
STRADA
143
633
636
638
639
698
697
696
695
694
693
506
507
420
419
FALCHE
435
432
417
422
ACQUA
53
51
54
55
5
6
FERROVIA
575
439
472
591
592
LA POSSESIONE
48
437
471
474
475
476
477
478
481
574
259
298
165
368
370
372
374
369
371
373
367
166
470
RIPA
46
45
480
483
61
63
256
255
254
181
180
179
178
163
241
77
64
70
71
72
73
74
75
76
366
365
258
RIO

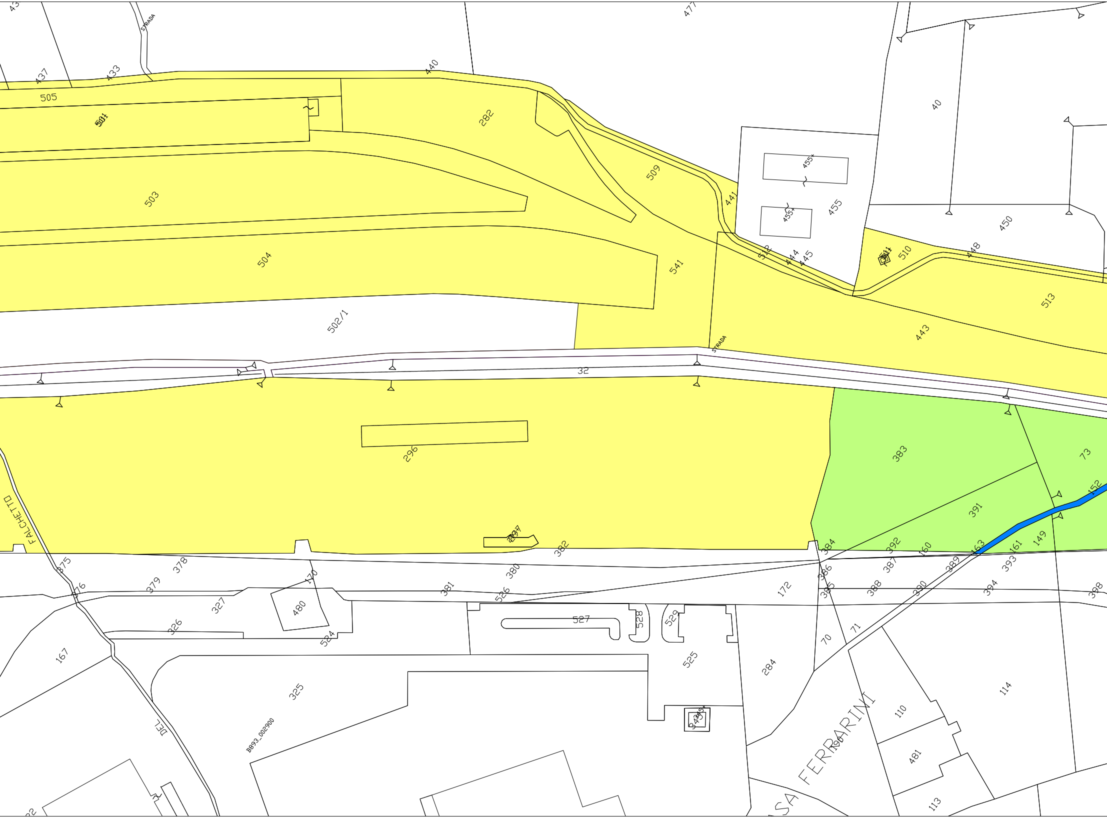
43
477
STRADA
437
433
440
505
501
282
40
455+
455
509
503
441
450
448
510
511
512
444
445
541
504
513
443
502/1
STRADA
32
383
73
296
152
391
FALCHETTO
149
297
382
384
392
160
163
161
375
378
380
386
387
389
393
376
379
170
381
526
172
385
388
390
394
398
327
480
527
528
529
326
524
71
70
167
525
284
325
114
DEL
BB93_002900
110
3435
190
FERRARINI
481
SA
113
22

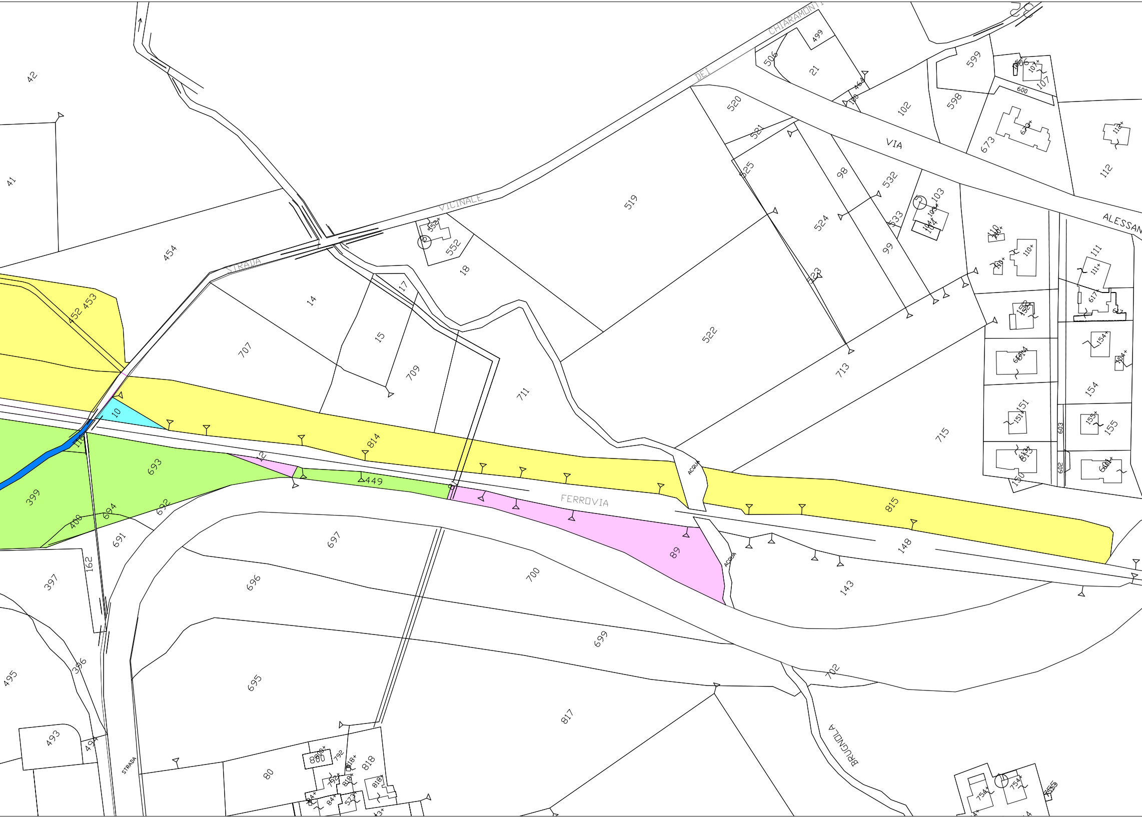
STRADA VICINALE DEI CHIARAMONTI
VIA ALESSAN
FERROVIA
ACQUA
ACQUA
BRIGNOLA
STRADA
42
41
454
452 453
707
14
15
17
18
552
709
711
10
814
693
399
12
449
694
692
400
691
697
89
815
148
143
700
696
162
397
699
695
396
495
493
494
80
800
792
818
84
817
702
519
520
521
525
522
524
523
98
99
532
533
713
715
506
499
21
102
103
104
598
599
107
600
673
112
110
111
617
152
154
155
151
613
150
603
602
601
754
755

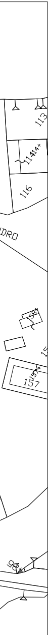
113
11414+
116
DRO
158+
15
157+
157

Legenda Intestazione Catastale :

- 🟨 Demanio dello Stato con Concessione a TPER SPA
- 🟦 Demanio dello Stato con Concessione a Provincia di RE e Sub-Concessione ad ACT
- 🟩 AMMINISTRAZIONE PROVINCIA DI REGGIO EMILIA
- 🟪 AZIENDA CONSORZIALE TRASPORTI
- 🟧 ANAS SPA
- 🟦 Comune di Casalgrande

Via P.C. Cadoppi, 14 - 42124 Reggio Emilia
E-mail: info@studiocgs.it
Tel. 0522 439734 Fax 0522 580006

STUDIO INGEGNERIA GUIDETTI - SERRI

PROGETTISTA
Ing. Lorenzo Serri

COLLABORATORE

COMMITTENTE
PROVINCIA DI REGGIO EMILIA
FIRMA

FASE DI PROGETTO
-

DATA EMISSIONE
28/04/2017

PROGETTO
TRASFERIMENTO POTERI CONCESSORI
SCALO FERROVIARIO DI DINAZZANO
Comune di Casalgrande (RE)

SCALA
1:1000

ELABORATO
PLANIMETRIA SCALO
CON INTESTAZIONE CATASTALE DEI MAPPALI

PRATICA
P26/2016

TAVOLA
All.4

REV.	DATA	DESCRIZIONE	REDATTO	CONTROLLATO
H				
G				
F				
E				
D				
C				
B				
A	28/04/17	EMISSIONE	D.Bolognesi	

FILE W:\P-2016\P26-DINAZZANO PO- Trasferimento Concessione Scalo Dinazzano\08-ELABORATI UFFICIALI\ALLEGATI\All.4_Divisione proprietà.dwg

A TERMINI DI LEGGE CI RISERVIAMO LA PROPRIETA' DI QUESTO ELABORATO CON DIVIETO
DI RIPRODURLO E DI RENDERLO NOTO A TERZI SENZA LA NOSTRA AUTORIZZAZIONE SCRITTA