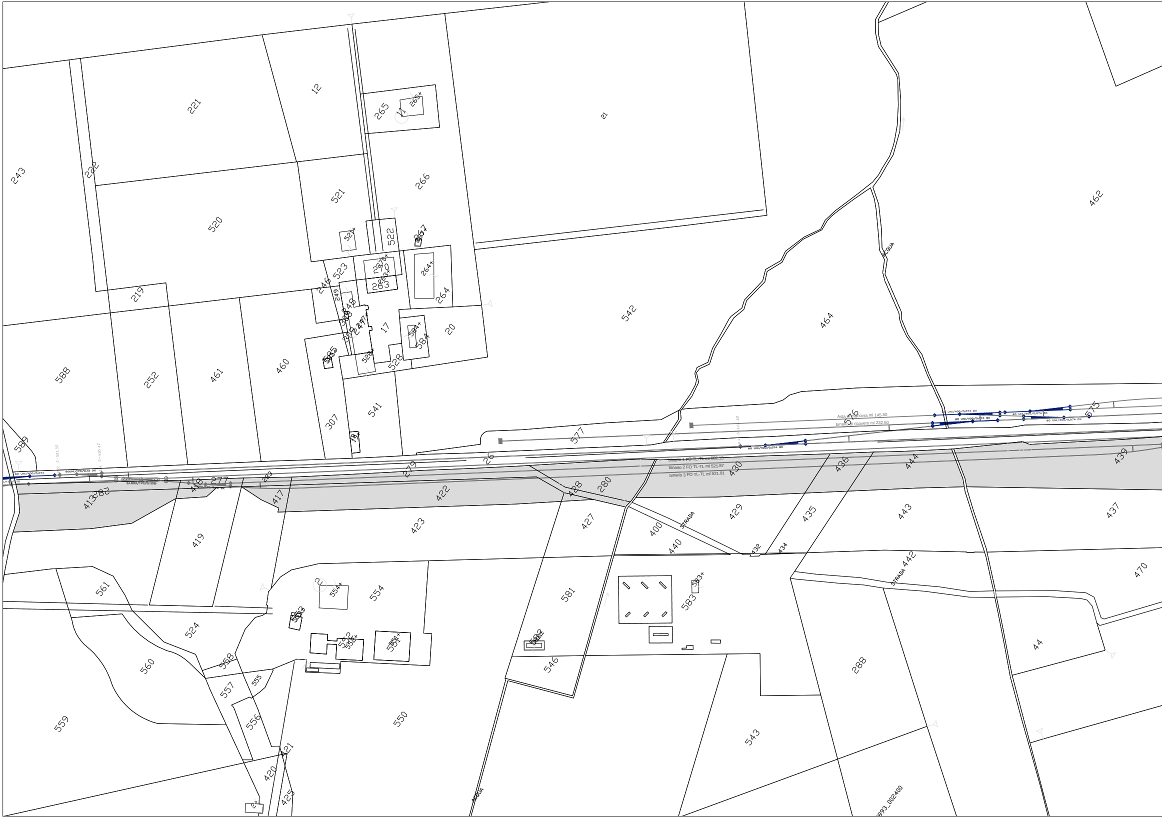

243
221
12
265
11
265+
21
222
520
521
266
462
522
267
521+
523
270
270+
263
263+
264+
246
249
264
542
464
ACQUA
219
248
247+
17
20
584+
584
588
252
461
460
585
528+
528
541
307
19+
589
577
576
Asta di manovra ml 145.50
binario di ricovero ml 232.50
575
60 UNI/400/0,074
60UNI/170/0,12 DX
S.60U/170/0,12dp
60 UNI/400/0,074 SX
60 UNI/400/0,074 DX
5+551.55
5+336.47
5+144.48
binario 1 FO TL-TL ml 602.15
binario 2 FO TL-TL ml 521.87
binario 3 FO TL-TL ml 521.91
26
279
277
283
418
413
282
417
422
428
280
430
436
444
439
419
423
427
400
STRADA
429
435
443
437
440
432
434
STRADA 442
470
561
554
554+
583+
581
583
524
553
552
552+
551
551+
560
558
555
582
546
44
288
557
556
550
543
559
421
420
425
ACQUA
393_002400

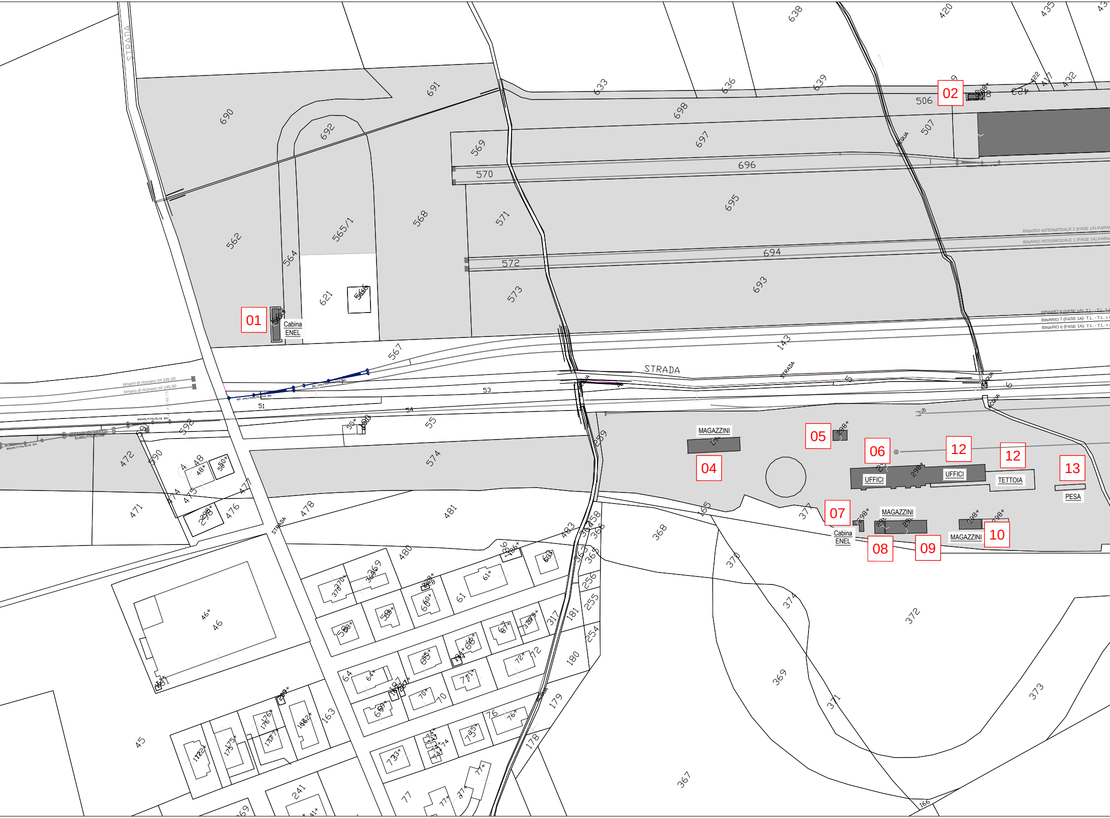
01
Cabina ENEL
02
04
MAGAZZINI
05
06
UFFICI
UFFICI
12
12
TETTOIA
13
PESA
07
Cabina ENEL
08
MAGAZZINI
09
10
MAGAZZINI
STRADA
STRADA
STRADA
STRADA
ACQUA
ACQUA
ACQUA
ACQUA
binario di ricovero ml 145.50
binario di ricovero ml 145.50
80 UNI/400/0,074 SX
80 UNI/400/0,074 SX
60UNI/170/0,12 SX
BINARIO INTERMODALE 2 (FASE 1A) PARA
BINARIO INTERMODALE 1 (FASE 1A) PARA
BINARIO 8 (FASE 1A)- T.L. - T.L. =
BINARIO 7 (FASE 1A)- T.L. - T.L. =
BINARIO 6 (FASE 1A)- T.L. - T.L. =
690
691
692
562
564
565/1
568
621
565
569
570
571
572
573
567
633
636
638
639
420
435
698
697
696
695
694
693
506
507
143
51
53
54
55
5
6
592
591
590
472
471
474
475
476
477
478
481
48
48+
50+
574
559
165
377
368
370
374
372
369
371
373
367
366
480
483
46
46+
45
61
61+
63
64
64+
65+
66
67+
69
70
71+
72
76
76+
77
163
178
179
180
181
254
255
256
317
241
166
298+

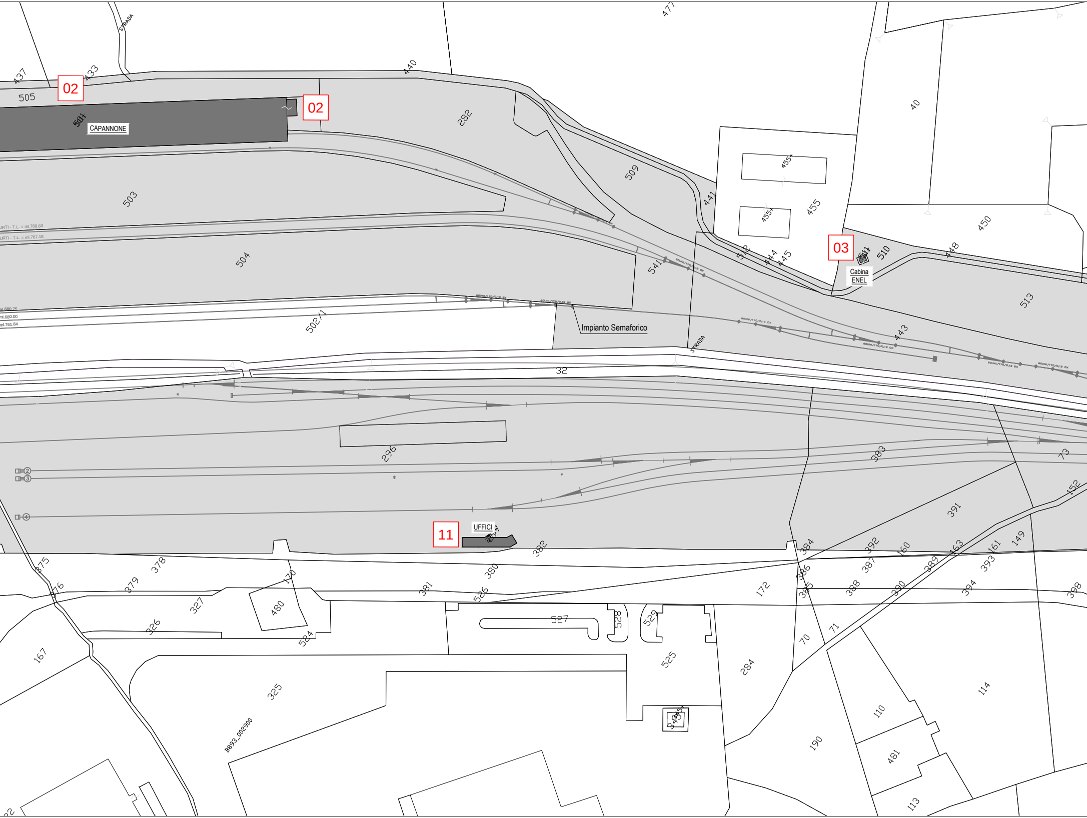
437
433
STRADA
440
477
505
02
02
501
CAPANNONE
282
503
509
441
455
455
455
40
450
448
03
511
510
Cabina ENEL
512
444
445
541
504
513
502/1
Impianto Semaforico
STRADA
443
32
296
383
73
152
391
11
UFFICI
382
384
392
160
163
161
149
375
378
379
376
170
480
327
326
381
380
526
527
528
529
524
172
386
385
387
388
389
390
393
394
398
70
71
167
325
B893_002900
525
284
110
114
190
481
113

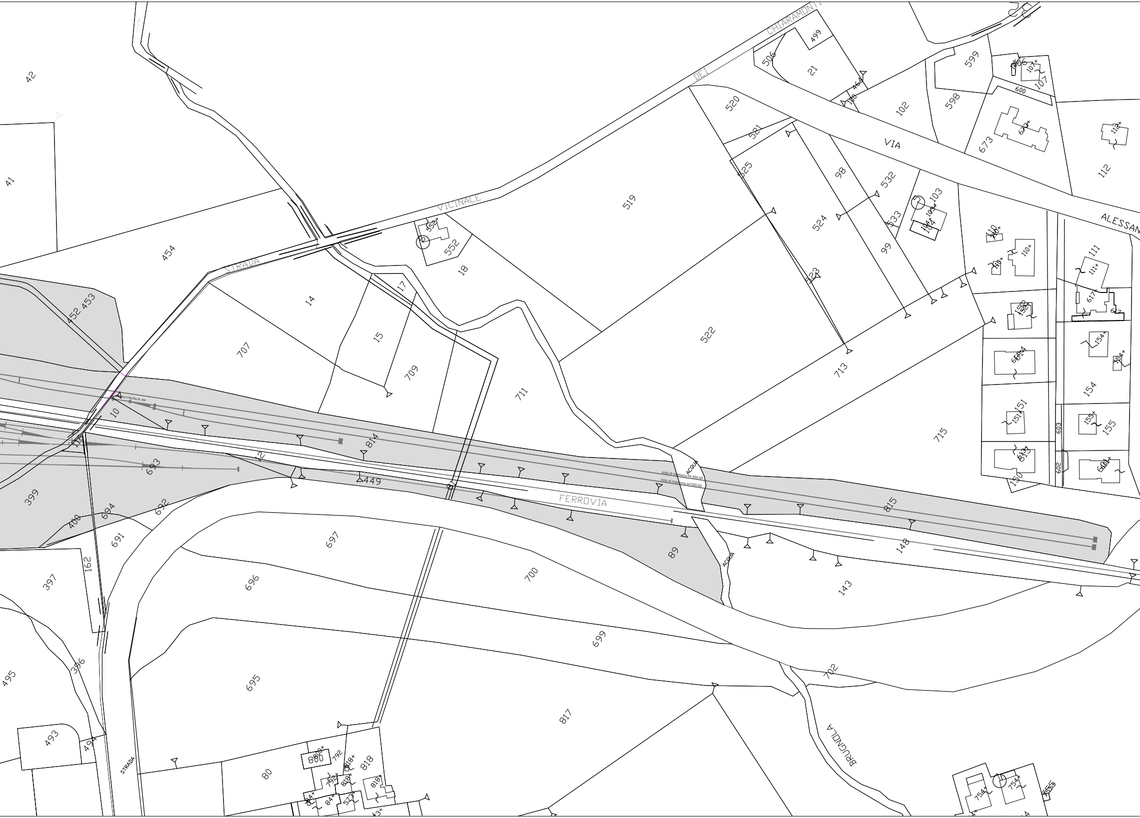

STRADA VICINALE DEI CHIARAMONTI
VIA ALESSAN
FERROVIA
ACQUA
BRUGNOLA
STRADA
42
41
454
452 453
499
506
21
520
521
525
519
524
522
98
532
533
99
102
103
104
598
599
600
107
673
112
111
110
154
155
151
150
153
603
602
707
14
15
17
18
552
709
711
713
715
10
12
814
815
693
449
399
400
694
692
691
697
89
148
143
700
696
699
702
397
162
396
495
493
494
695
817
80
800
792
818
754
555
Alta di marmota ml 650.00
Alta di marmota ml 560.00

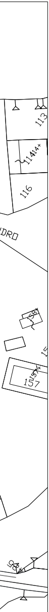
113
114
14+
116
DRO
158
15
157
15
58

Legenda:

▨ Mappali oggetto di trasferimento dei poteri concessori

n Edifici oggetto di trasferimento dei poteri concessori

═ Binari esistenti

Via P.C. Cadoppi, 14 - 42124 Reggio Emilia
E-mail: info@studiocgs.it
Tel. 0522 439734 Fax 0522 580006

STUDIO INGEGNERIA GUIDETTI - SERRI

PROGETTISTA
Ing. Lorenzo Serri

COMMITTENTE
PROVINCIA DI REGGIO EMILIA
FIRMA

COLLABORATORE

FASE DI PROGETTO
-
-

DATA EMISSIONE
28/04/2017

SCALA
1:1000

PRATICA
P26/2016

PROGETTO
TRASFERIMENTO POTERI CONCESSORI
SCALO FERROVIARIO DI DINAZZANO
Comune di Casalgrande (RE)

ELABORATO
PLANIMETRIA SCALO
CON EVIDENZA DEI FABBRICATI

TAVOLA
All.6

H				
G				
F				
E				
D				
C				
B				
A	28/04/17	EMISSIONE	D.Bolognesi	
REV.	DATA	DESCRIZIONE	REDATTO	CONTROLLATO

FILE W:\P-2016\P26-DINAZZANO PO- Trasferimento Concessione Scalo Dinazzano\08-ELABORATI UFFICIALI\ALLEGATI\All.6_Fabbricati.dwg

A TERMINI DI LEGGE CI RISERVIAMO LA PROPRIETA' DI QUESTO ELABORATO CON DIVIETO
DI RIPRODURLO E DI RENDERLO NOTO A TERZI SENZA LA NOSTRA AUTORIZZAZIONE SCRITTA