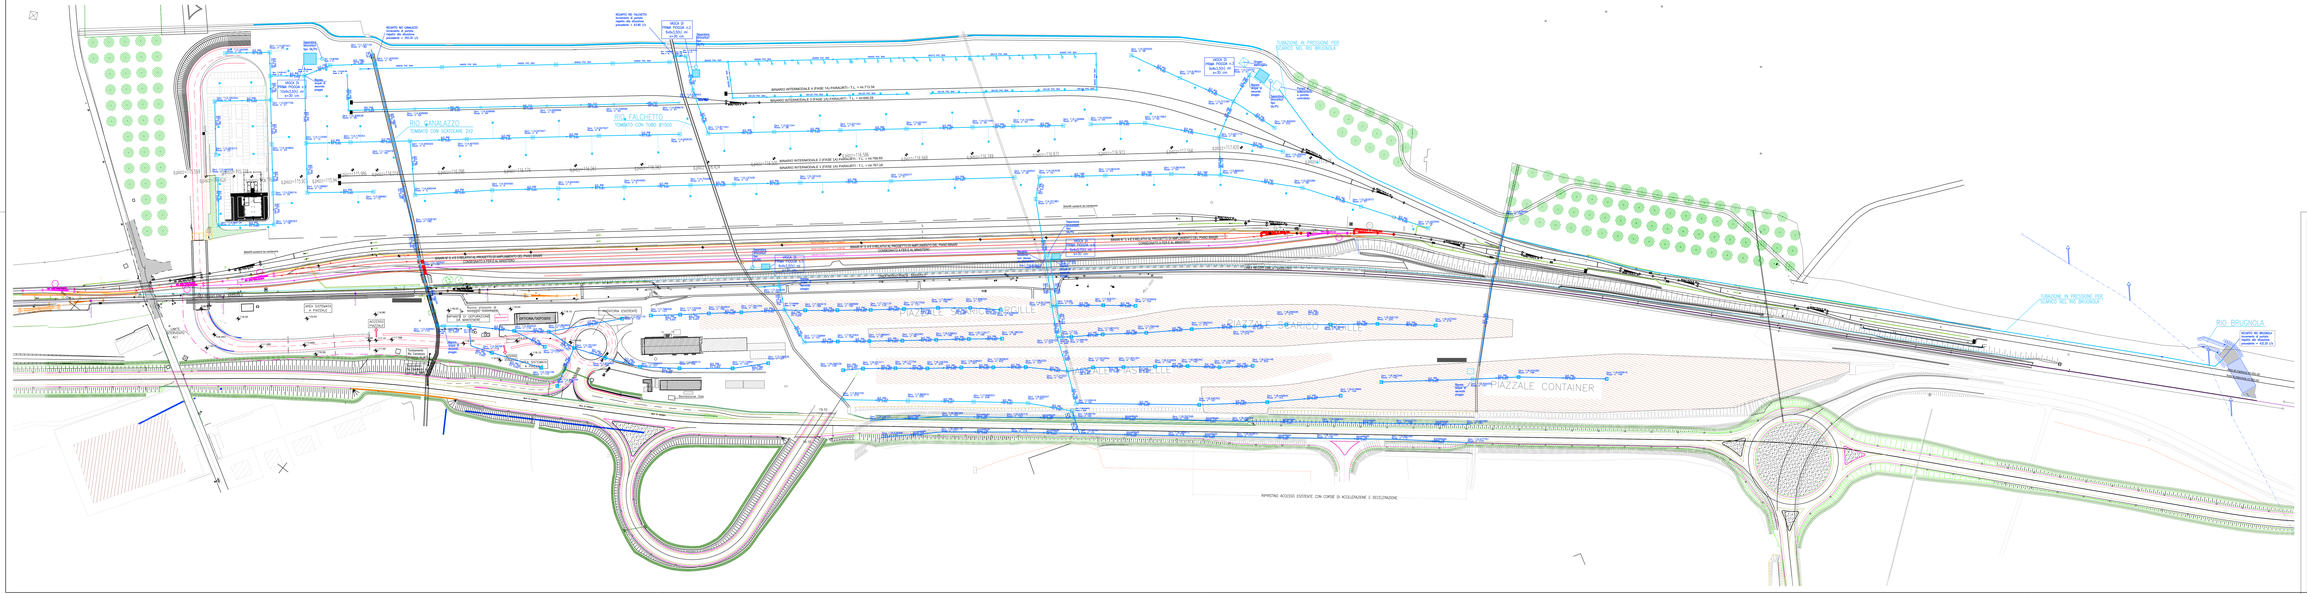

Via P.C. Cadoppi, 14 - 42124 Reggio Emilia
E-mail: info@studiogg.it
Tel. 0522 439734 Fax 0522 580006

COMMITTENTE

PROVINCIA DI REGGIO EMILIA

OGGETTO

TRASFERIMENTO POTERI CONCESSIORI
SCALO FERROVIARIO DI DINAZZANO
Comune di Casalgrande (RE)

ELABORATO

PLANIMETRIA SCALO
CON INDICAZIONE DELLE RETI TECNOLOGICHE

H			
G			
F			
E			
D			
C			
B			
A	28/04/17	EMISSIONE	D.Bolognesi
REV.	DATA	DESCRIZIONE	REDATTO

"IL PRESENTE DOCUMENTO NON PUÒ ESSERE RIPRODOTTO O TRASMESSO A TERZI SENZA IL NOSTRO CONSENSO SCRITTO"
"A TERMINI DI LEGGE VI DIFFIDIAMO CHE IL RISPARMIO O LA PERDITA DI QUANTO SEGNALATO POTRANNO ESSERVI IMPUTATI"
"A DISPOSIZIONE DI ESI RESTANO GLI AVENTI DIRITTO PER TUTELARE LA VISCONTEA, AUTORIZZAZIONE DI RITO"

STUDIO INGEGNERIA GUIDETTI - SERRI

PROGETTISTA: Ing. Lorenzo Serri

COLLABORATORI:

FASE DI PROGETTO:

DATA EMISSIONE: 28/04/2017

SCALA: 1:1000

FRANCO: P26/2016

TAVOLA: All.7