SCALO FERROVIARIO
FABBRICATO n° 04

DATI IDENTIFICATIVI FABBRICATO

Catasto comune di Casalgrande (RE): Catasto Fabbricati: Fg.29 - Mapp. 298

Anno di realizzazione: 1999

PRG VIGENTE comune di Casalgrande (RE):

Zone territoriali omogenee F - attrezzature pubbliche di interesse urbano-territoriale

FB Infrastrutture per la mobilità di livello territoriale

sottozona FB1 - Ambito di progetto del Polo logistico dello Scalo Ferroviario di Dinazzano (Art.126)

TIPOLOGIA COSTRUTTIVA FABBRICATO

Edificio prefabbricato con struttura portante verticale metallica.
Solaio di copertura con pannelli sandwich.

SUPERFICI FABBRICATO

(Superficie complessiva al lordo dei muri interni e perimetrali)

		Sup.
- P. Terra (Magazzino)	mq	204,00
- P. Terra (Spogliatoi e Servizi)	mq	43,00
- P. Terra (Magazzino oli)	mq	7,50

PRATICA EDILIZIA IN COMUNE

Concessione edilizia gratuita N.185 del 12/11/1999

Allegato 1

DOCUMENTAZIONE FOTOGRAFICA

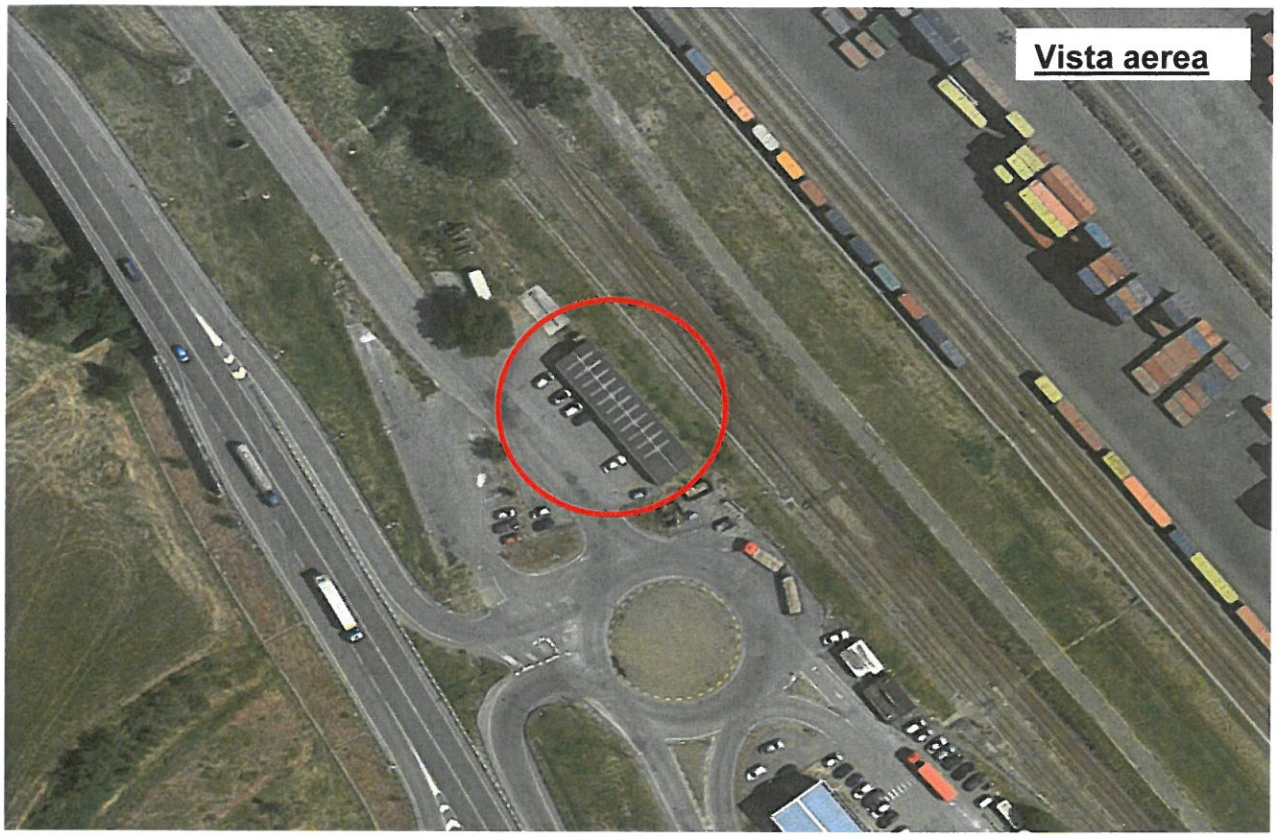

Vista aerea

Prospetto Sud-Est

Allegato 2

ESTRATTO DI MAPPA E PLANIMETRIE CATASTALI

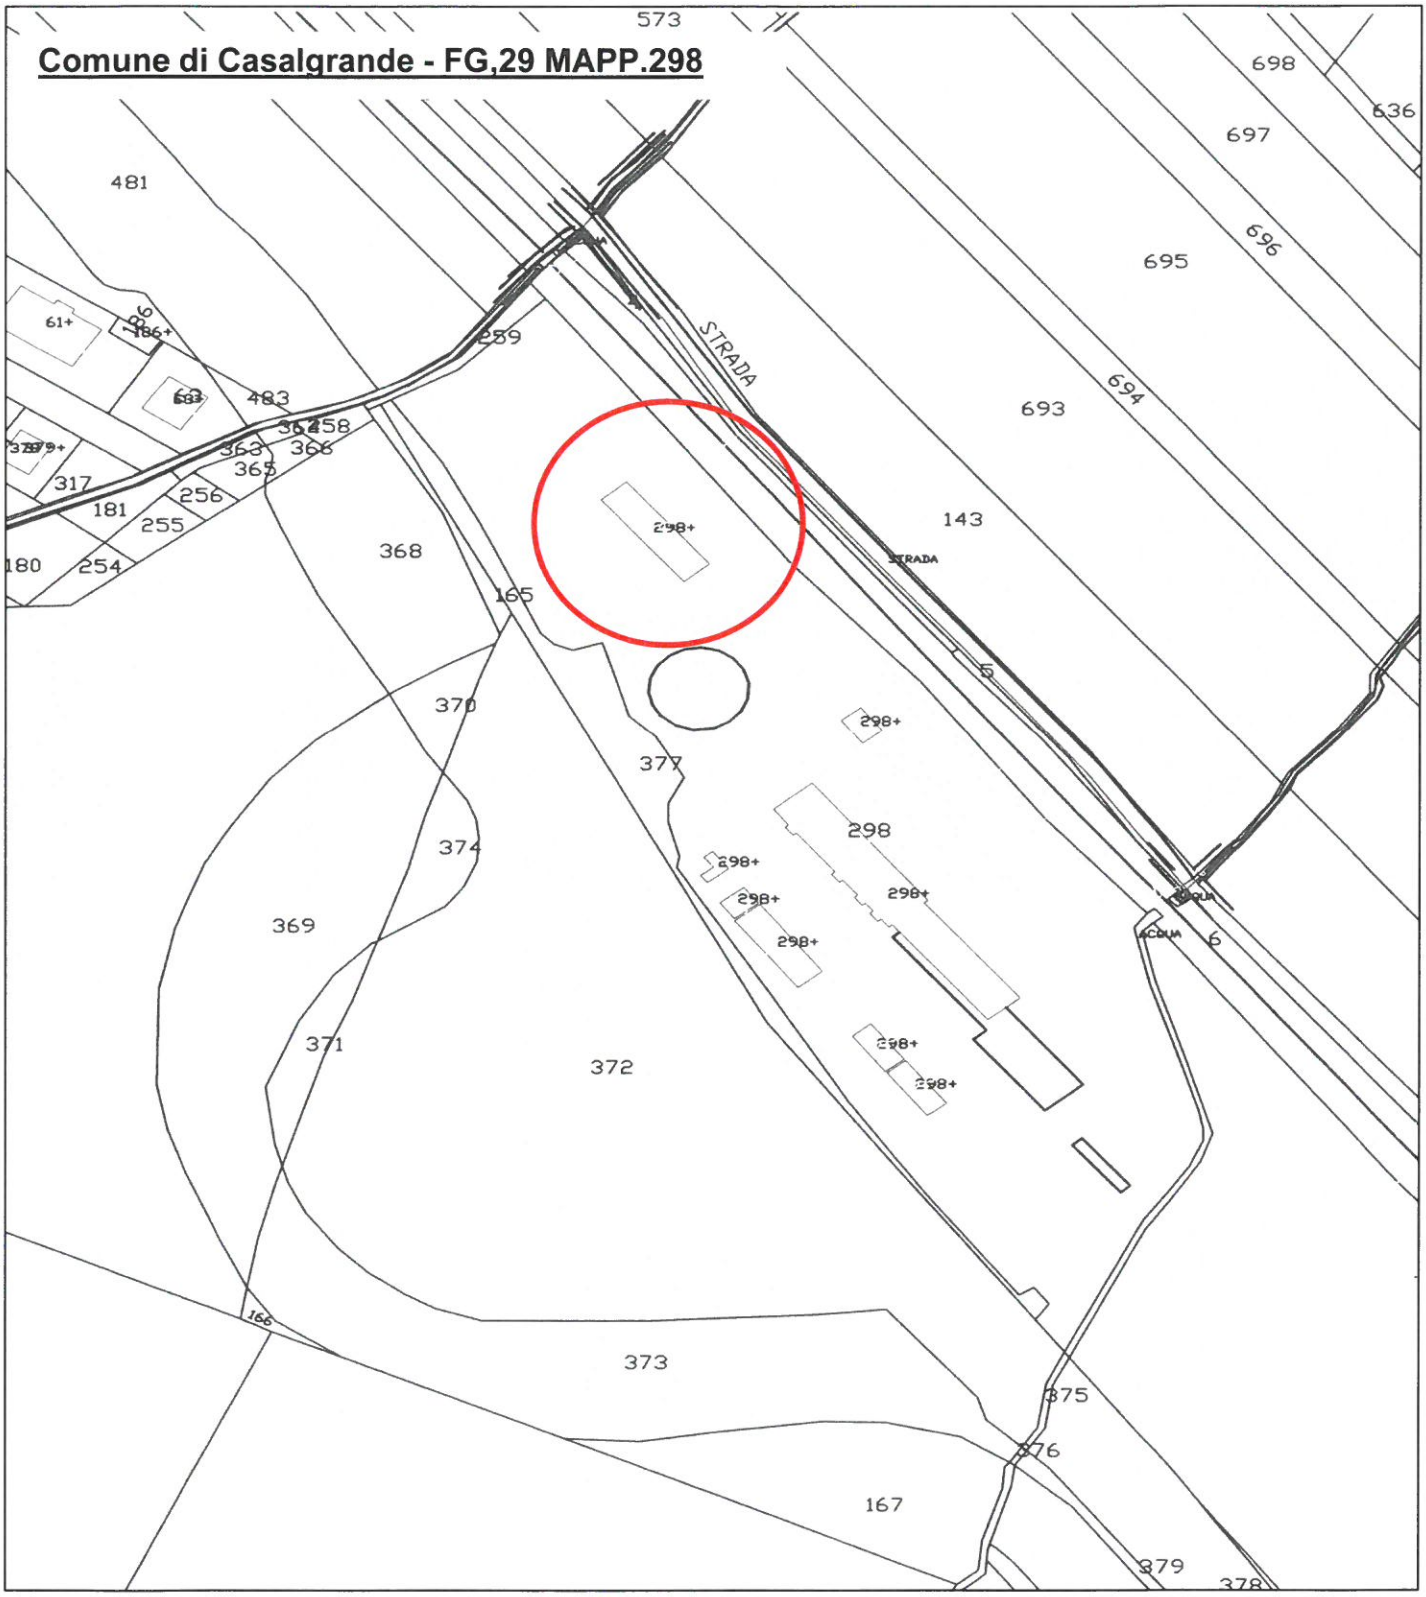

Allegato 3

ESTRATTO STRUMENTO URBANISTICO

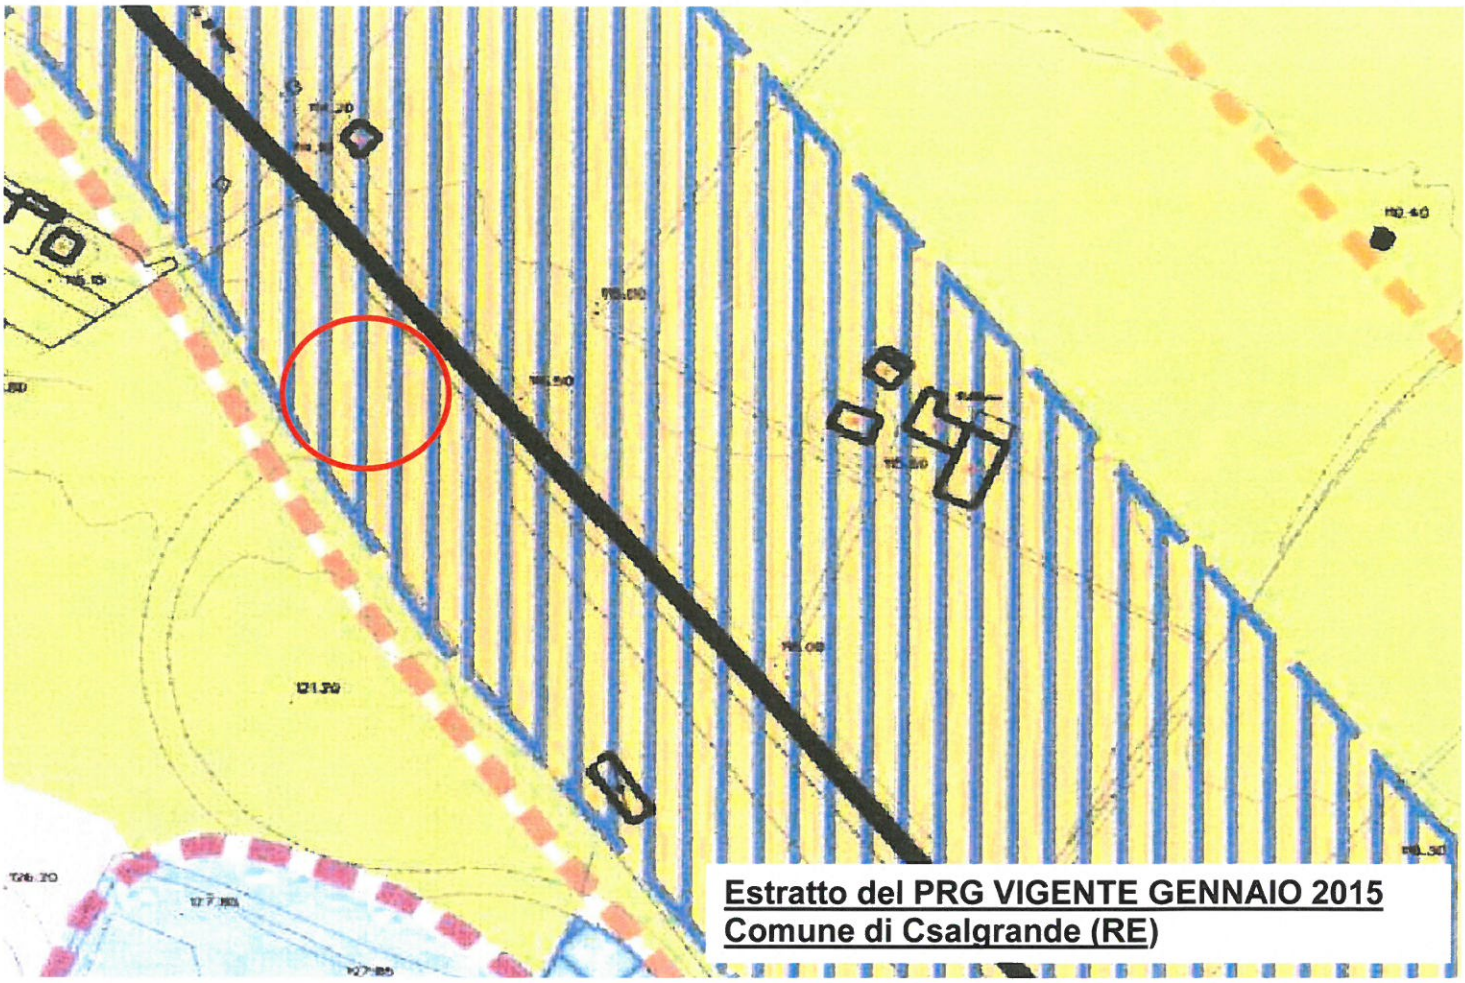

Estratto del PRG VIGENTE GENNAIO 2015
Comune di Csalgrande (RE)

Zone territoriali omogenee F - attrezzature pubbliche di interesse urbano-territoriale

FB Infrastrutture per la mobilità di livello territoriale

Art.126_ Ambito di progetto del Polo logistico dello Scalo Ferroviario di Dinazzano (sottozona FB1)

Allegato 4

PIANTE, SEZIONI E PROSPETTI

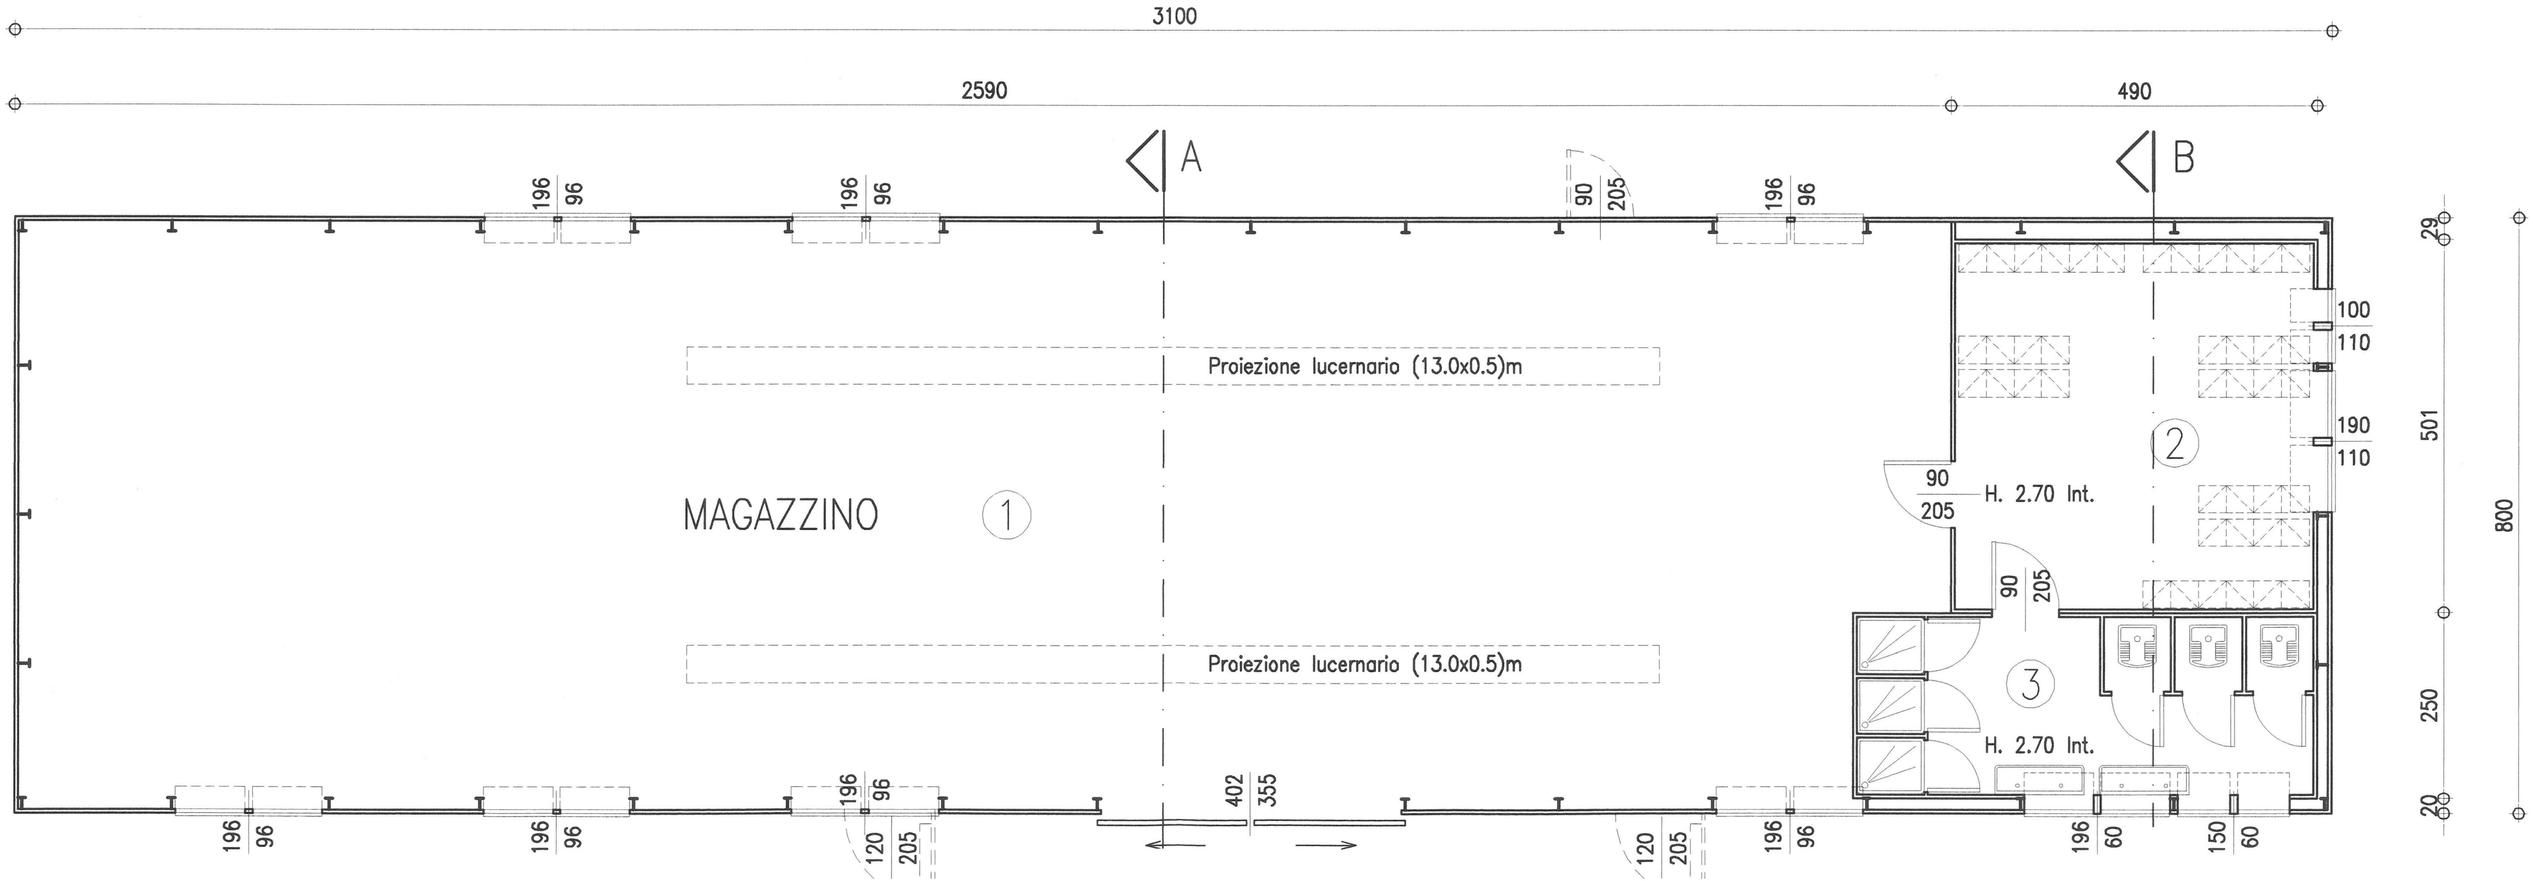
3100
2590
490
A
B
196
96
90
205
100
110
190
110
Proiezione lucernario (13.0x0.5)m
MAGAZZINO
1
2
3
H. 2.70 Int.
402
355
120
60
150
29
501
250
20
800

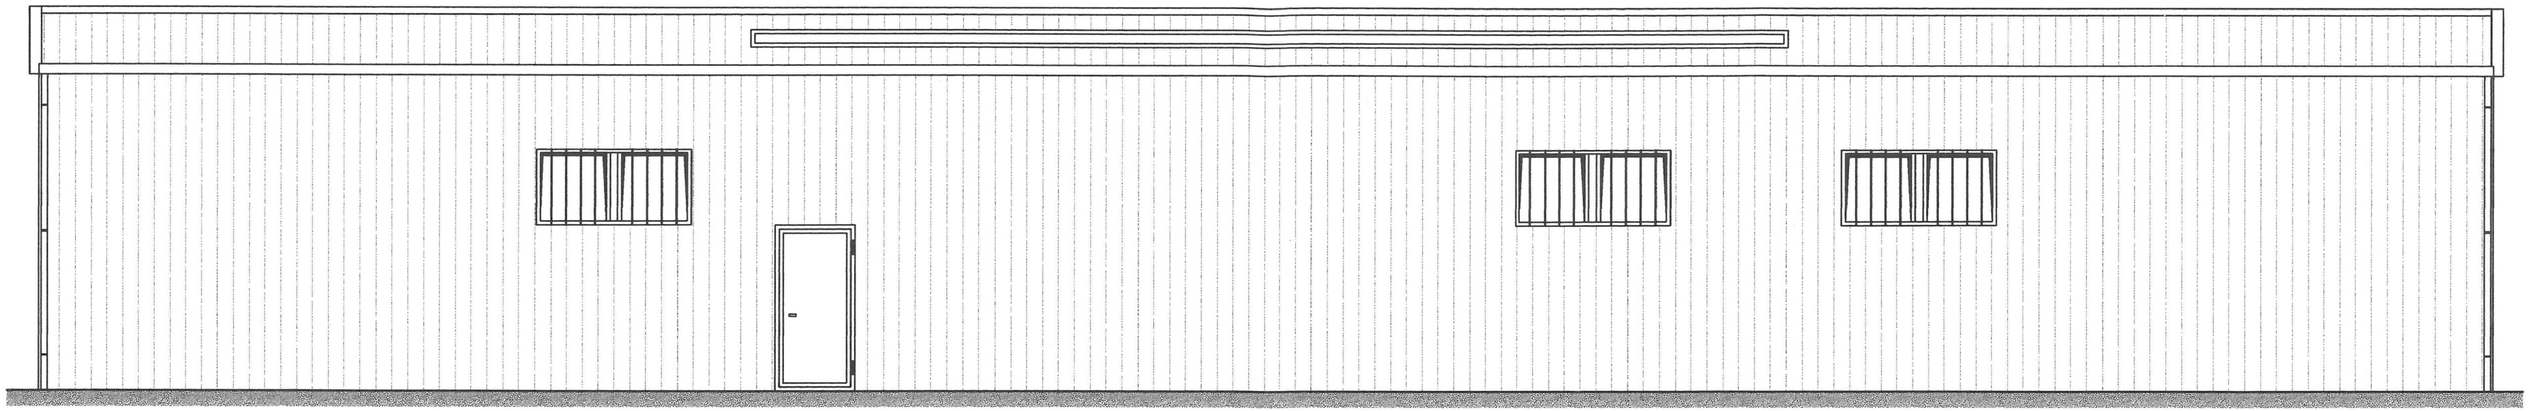

PROSPETTO NORD–EST

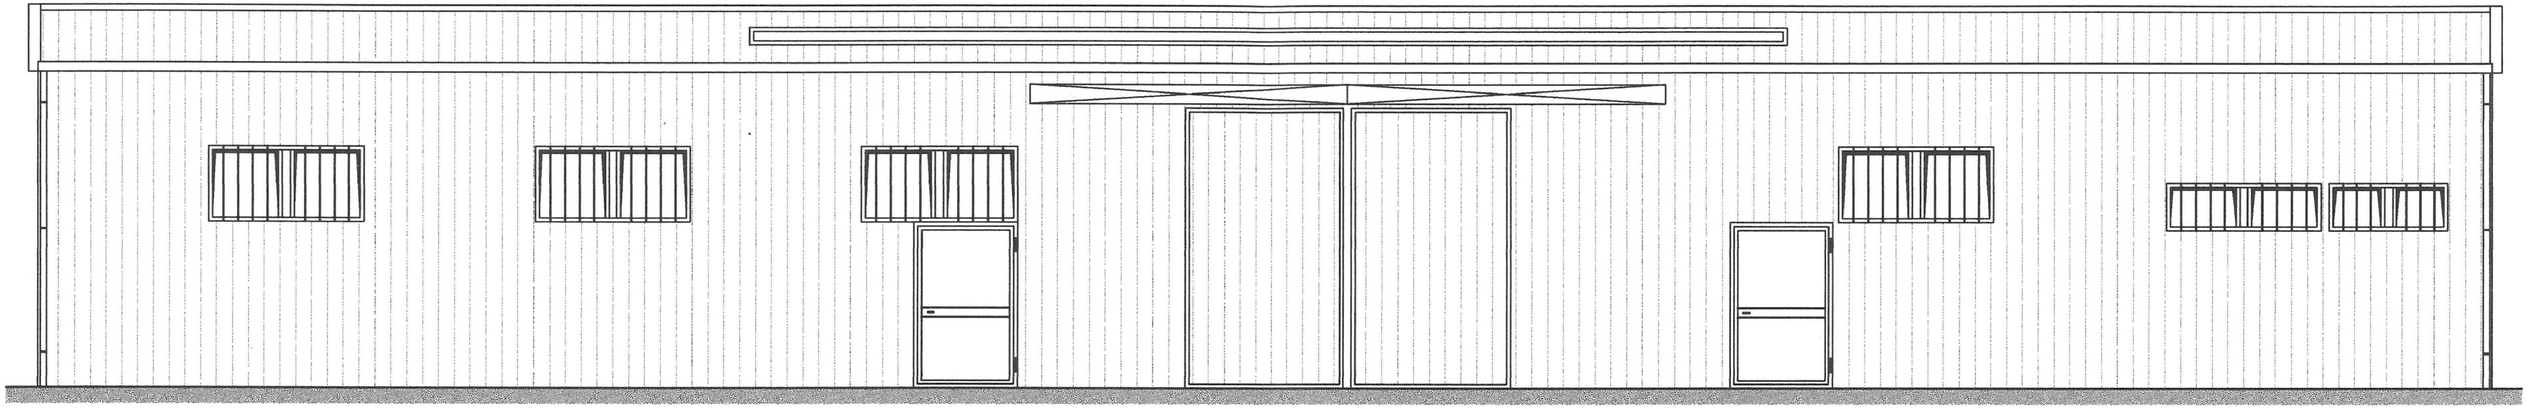

PROSPETTO SUD–OVEST

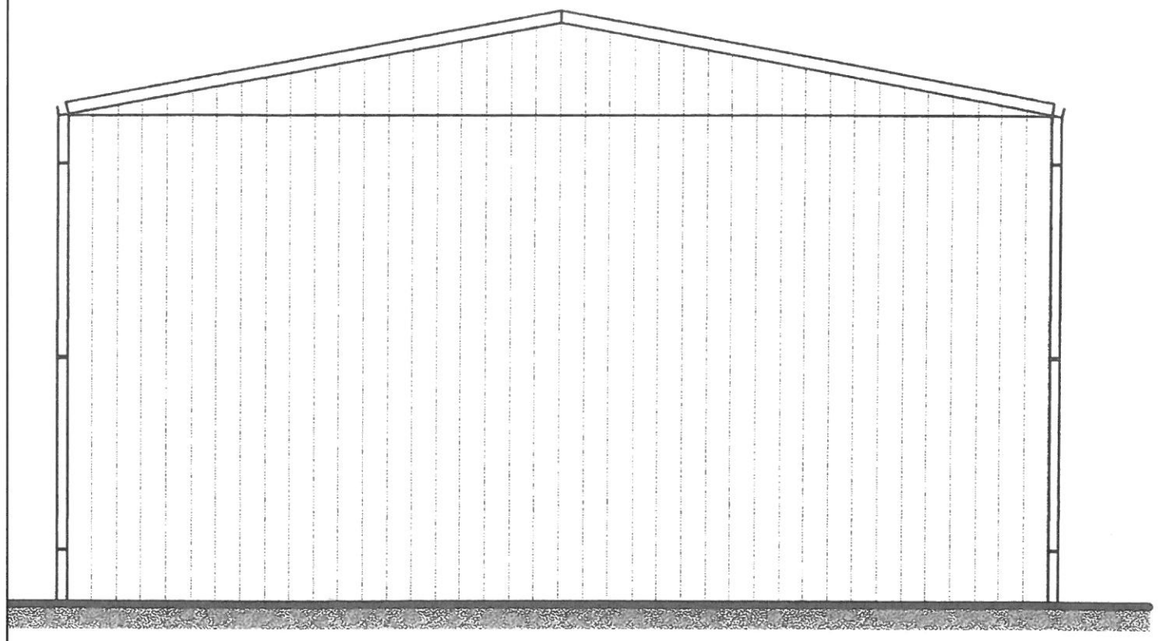

PROSPETTO NORD–OVEST

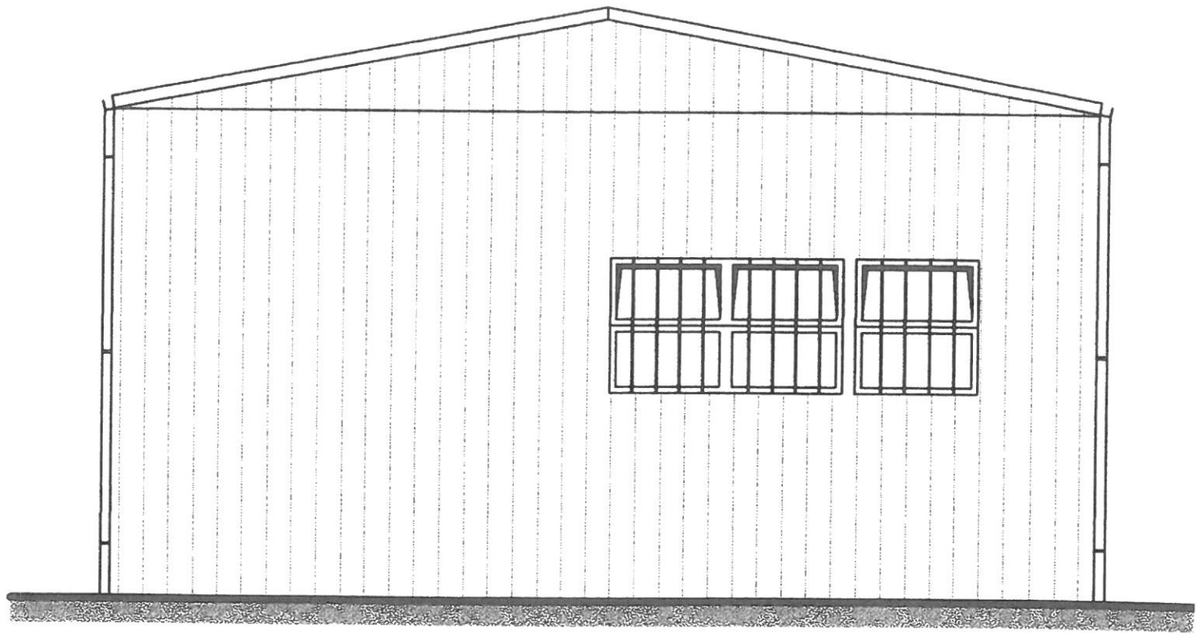

PROSPETTO SUD–EST

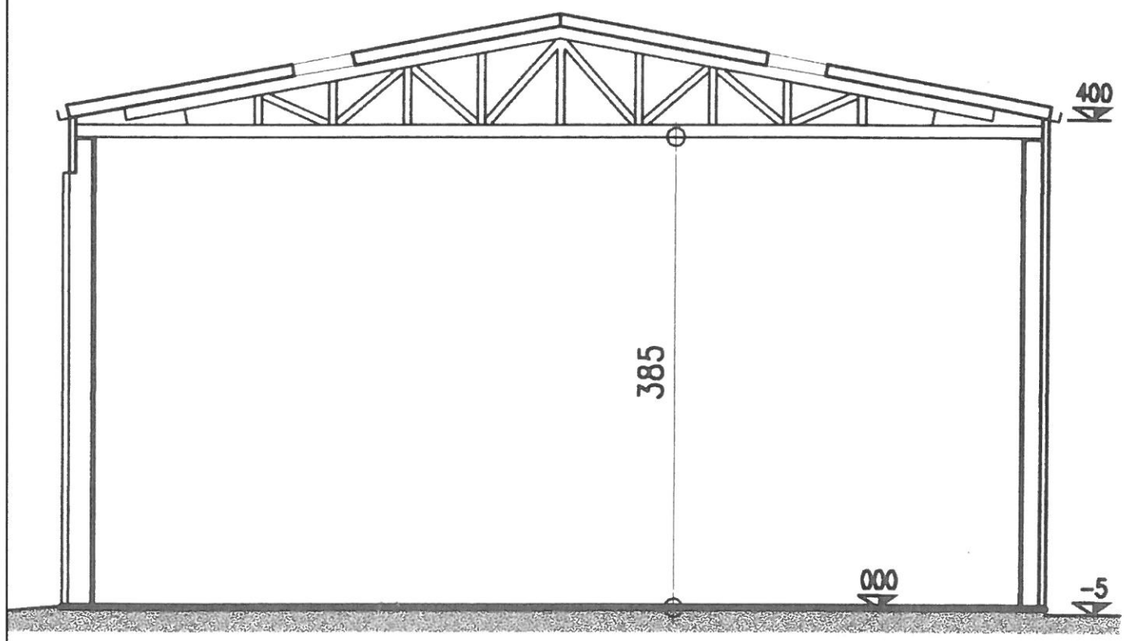

SEZIONE A–A

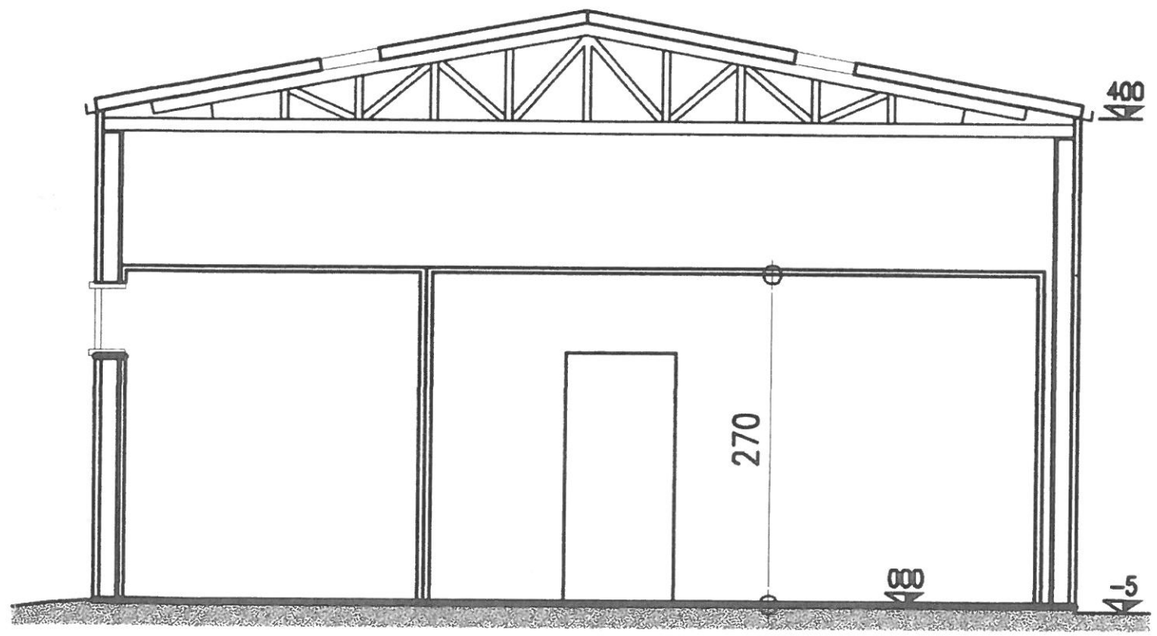

SEZIONE B–B

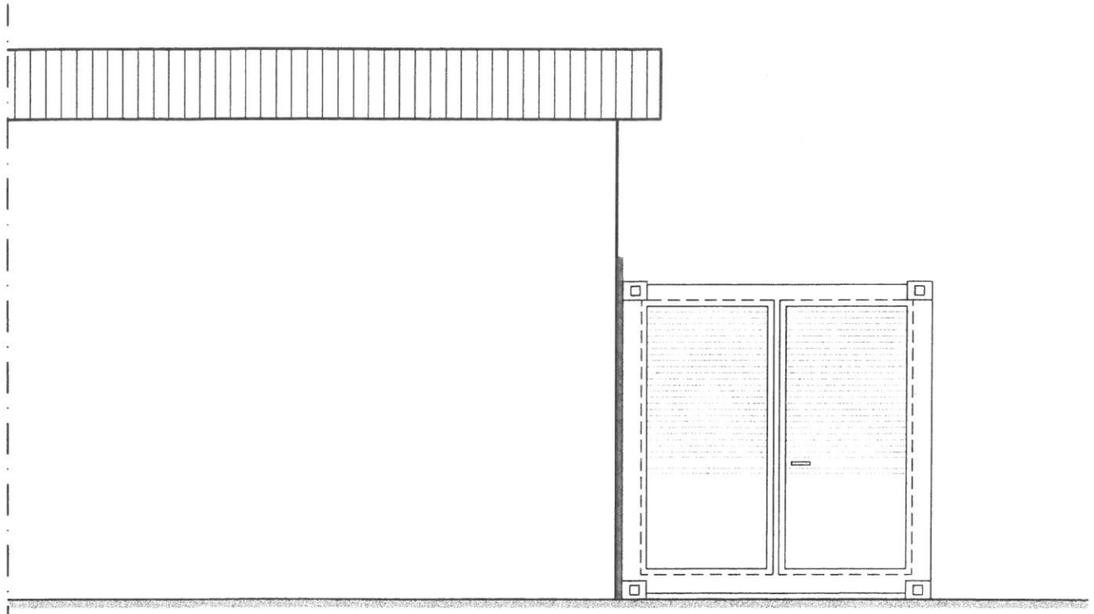

PROSPETTO FRONTALE

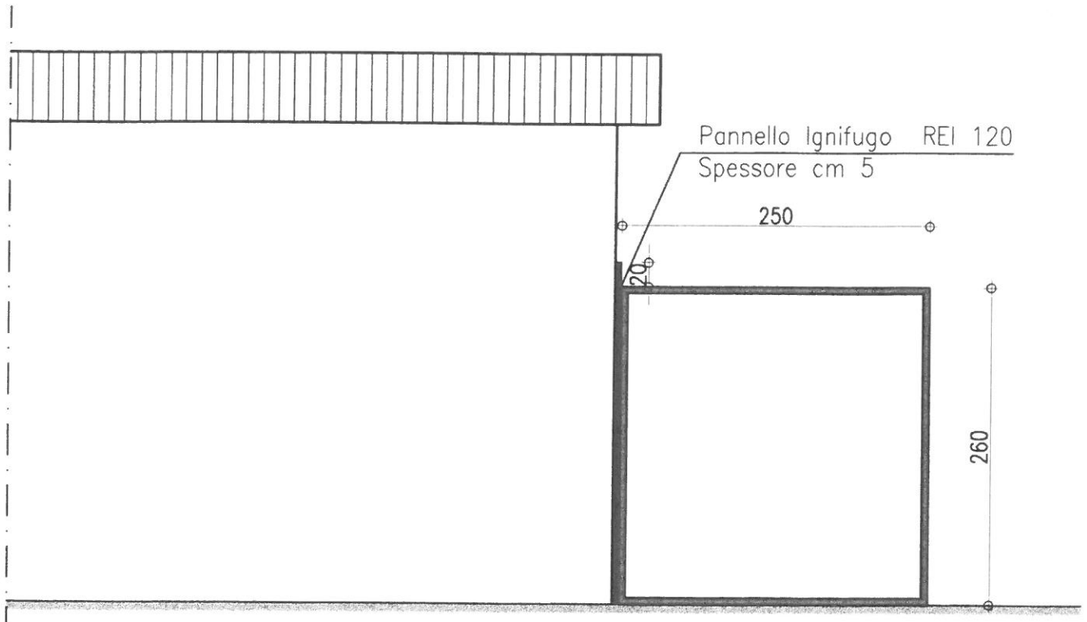

SEZIONE A–A scala 1:50

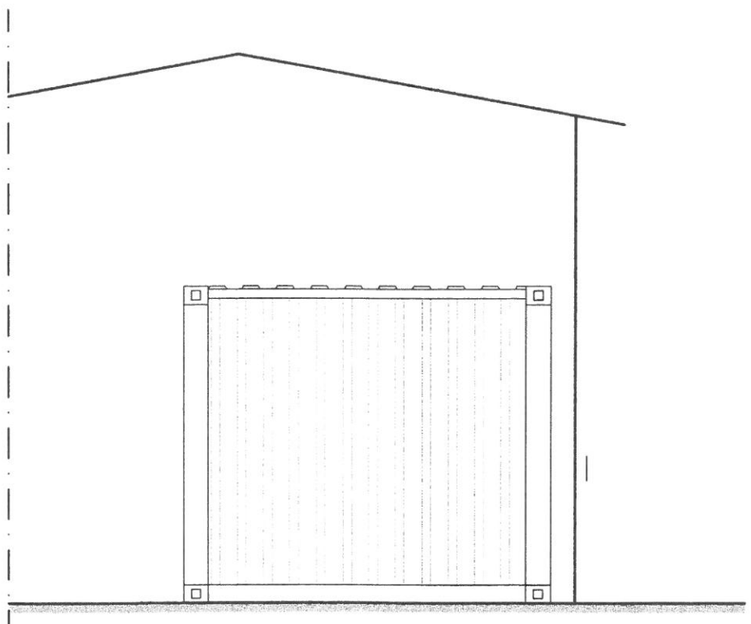

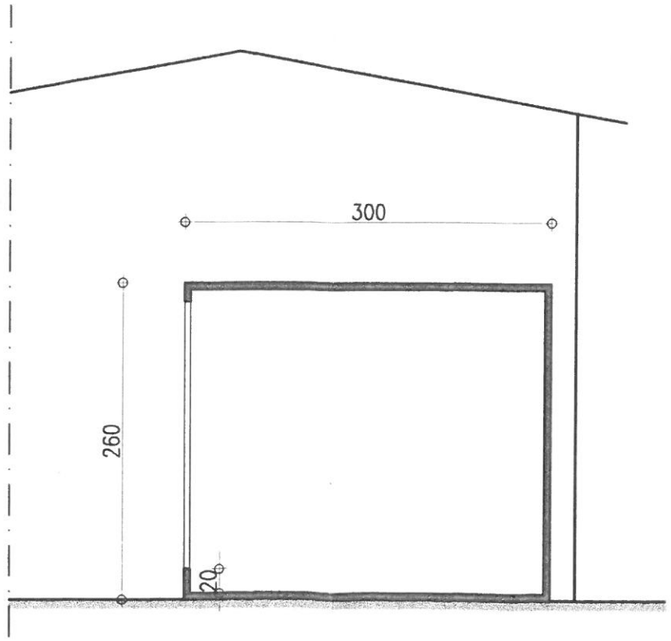

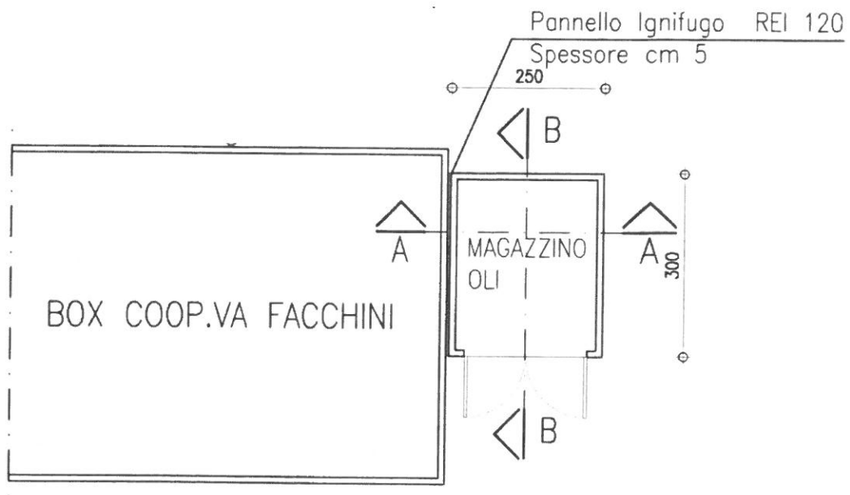

SCALO FERROVIARIO
FABBRICATO n° 05

DATI IDENTIFICATIVI FABBRICATO

Catasto comune di Casalgrande (RE): Catasto Fabbricati: Fg.29 - Mapp. 298

Anno di realizzazione: 1998ù
PRG VIGENTE comune di Casalgrande (RE):
Zone territoriali omogenee F - attrezzature pubbliche di interesse urbano-territoriale
FB Infrastrutture per la mobilità di livello territoriale
sottozona FB1 - Ambito di progetto del Polo logistico dello Scalo Ferroviario di Dinazzano (Art.126)

TIPOLOGIA COSTRUTTIVA FABBRICATO

Edificio prefabbricato con struttura portante verticale metallica.
Solaio di copertura con pannelli sandwich.

SUPERFICI FABBRICATO

(Superficie complessiva al lordo dei muri interni e perimetrali)

		Sup.
- P. Terra (Magazzino)	mq	47,00

PRATICA EDILIZIA IN COMUNE

Concessione edilizia gratuita N.137 del 18 luglio 1998
Autorizzazione edilizia N.61 del 20/08/1998

Allegato 1

DOCUMENTAZIONE FOTOGRAFICA

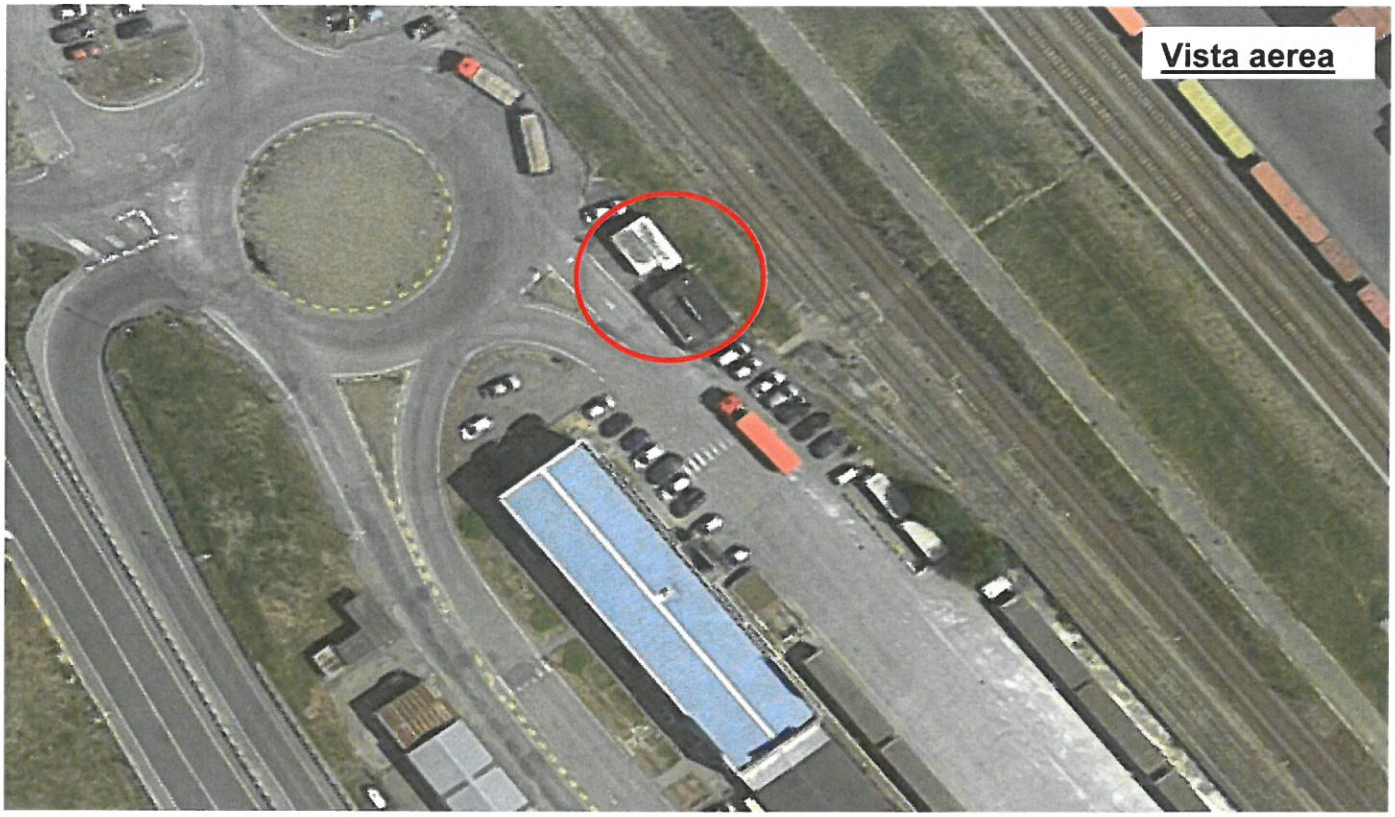

Vista aerea

Prospetto Sud-Ovest

Allegato 2

ESTRATTO DI MAPPA E PLANIMETRIE CATASTALI

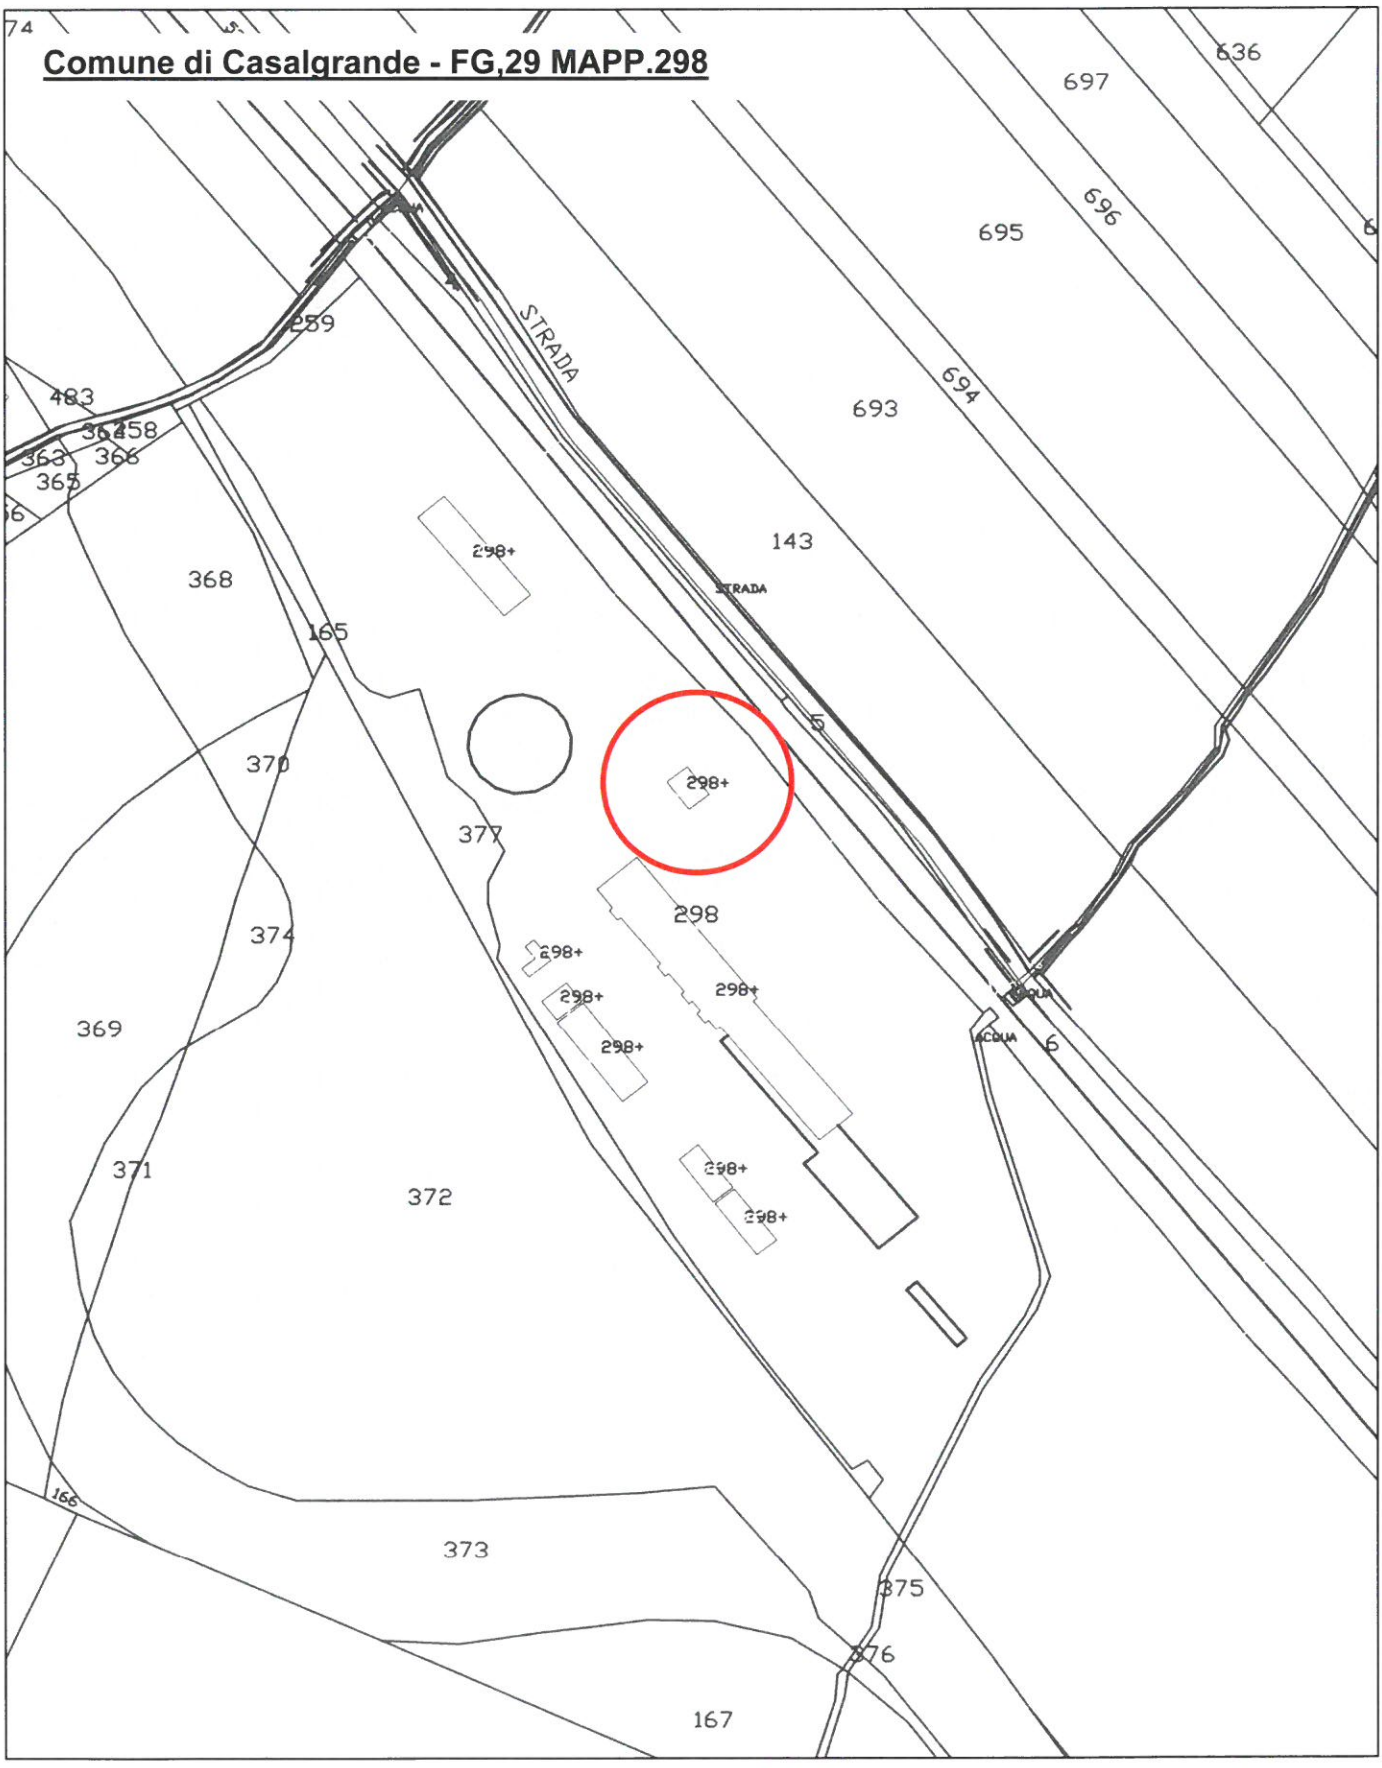

Allegato 3

ESTRATTO STRUMENTO URBANISTICO

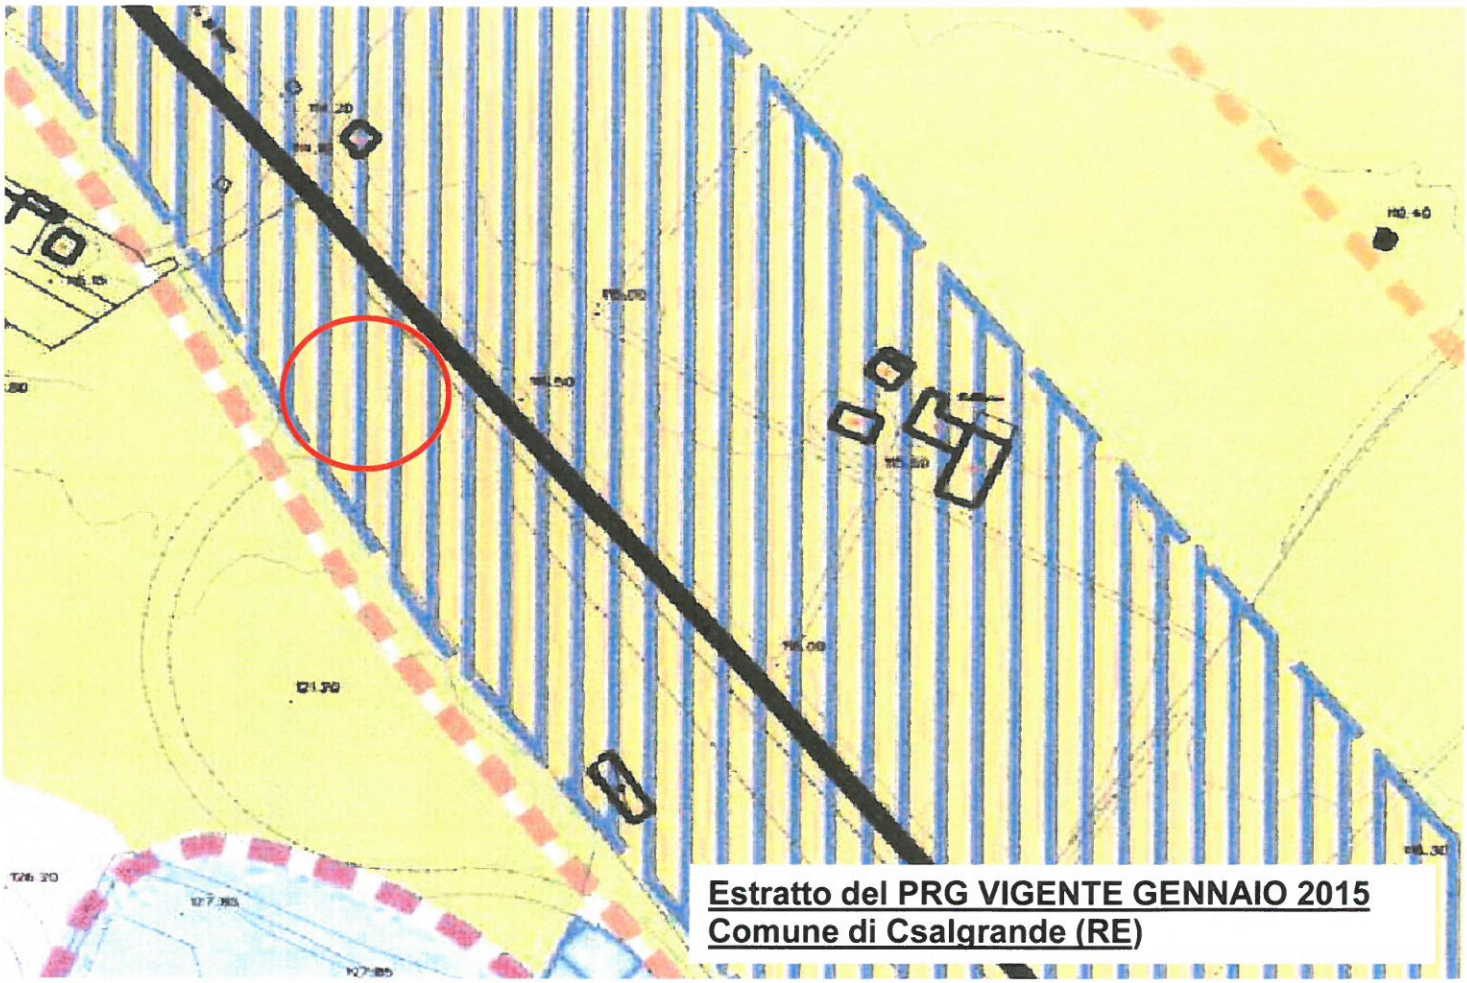

Estratto del PRG VIGENTE GENNAIO 2015
Comune di Csalgrande (RE)

Zone territoriali omogenee F - attrezzature pubbliche di interesse urbano-territoriale

FB Infrastrutture per la mobilità di livello territoriale

Art.126_ Ambito di progetto del Polo logistico dello Scalo Ferroviario di Dinazzano (sottozona FB1)

Allegato 4

PIANTE, SEZIONI E PROSPETTI

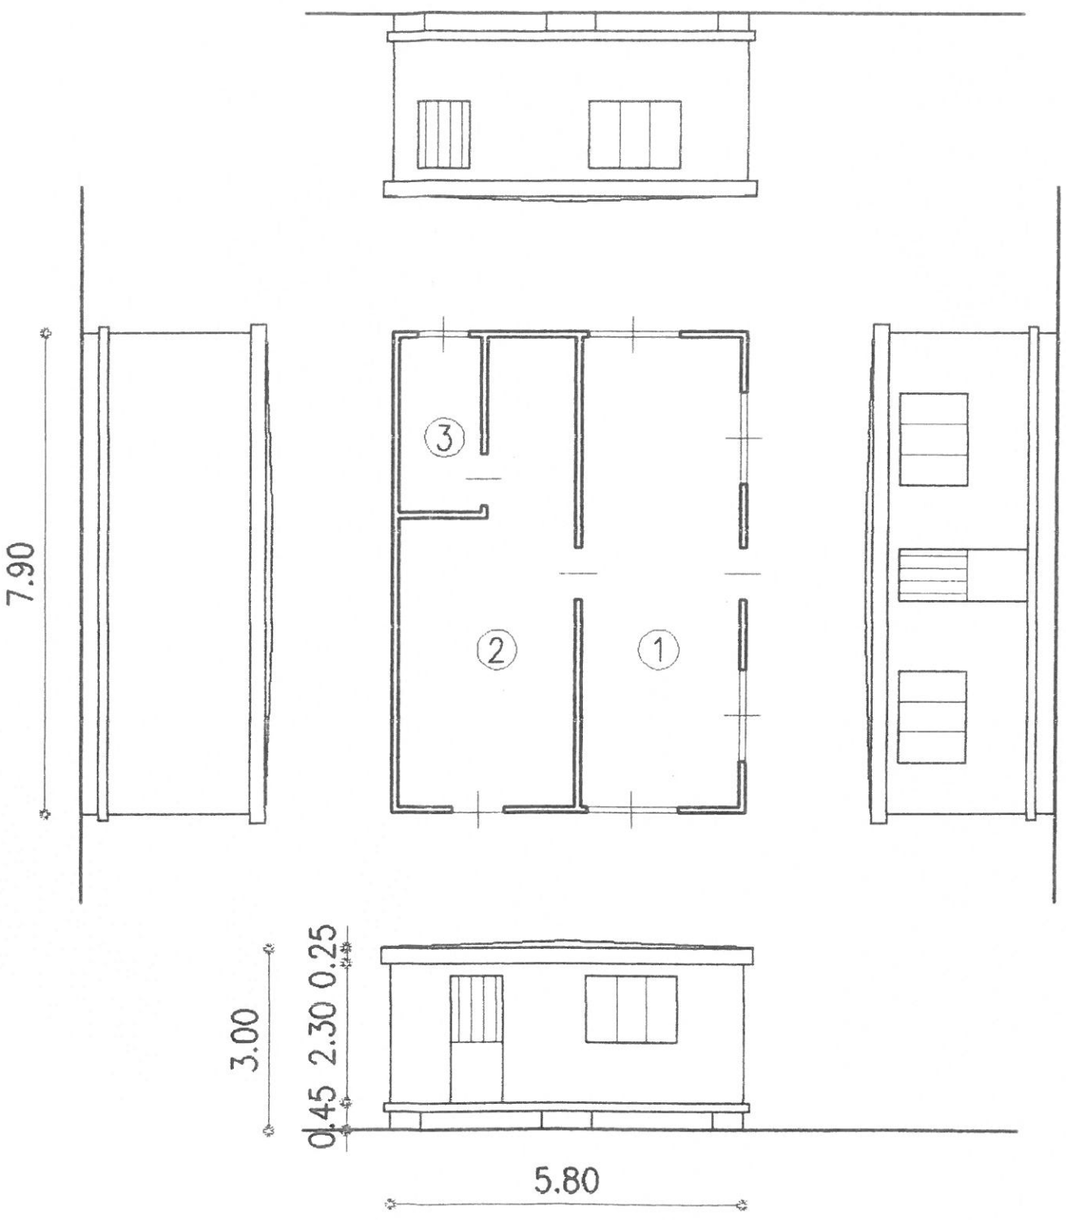

SUPERFICIE COPERTA= MQ.46

① –SALA MOVIMENTO ③ –LOCALE BATTERIE

② –SALA RELE'

A

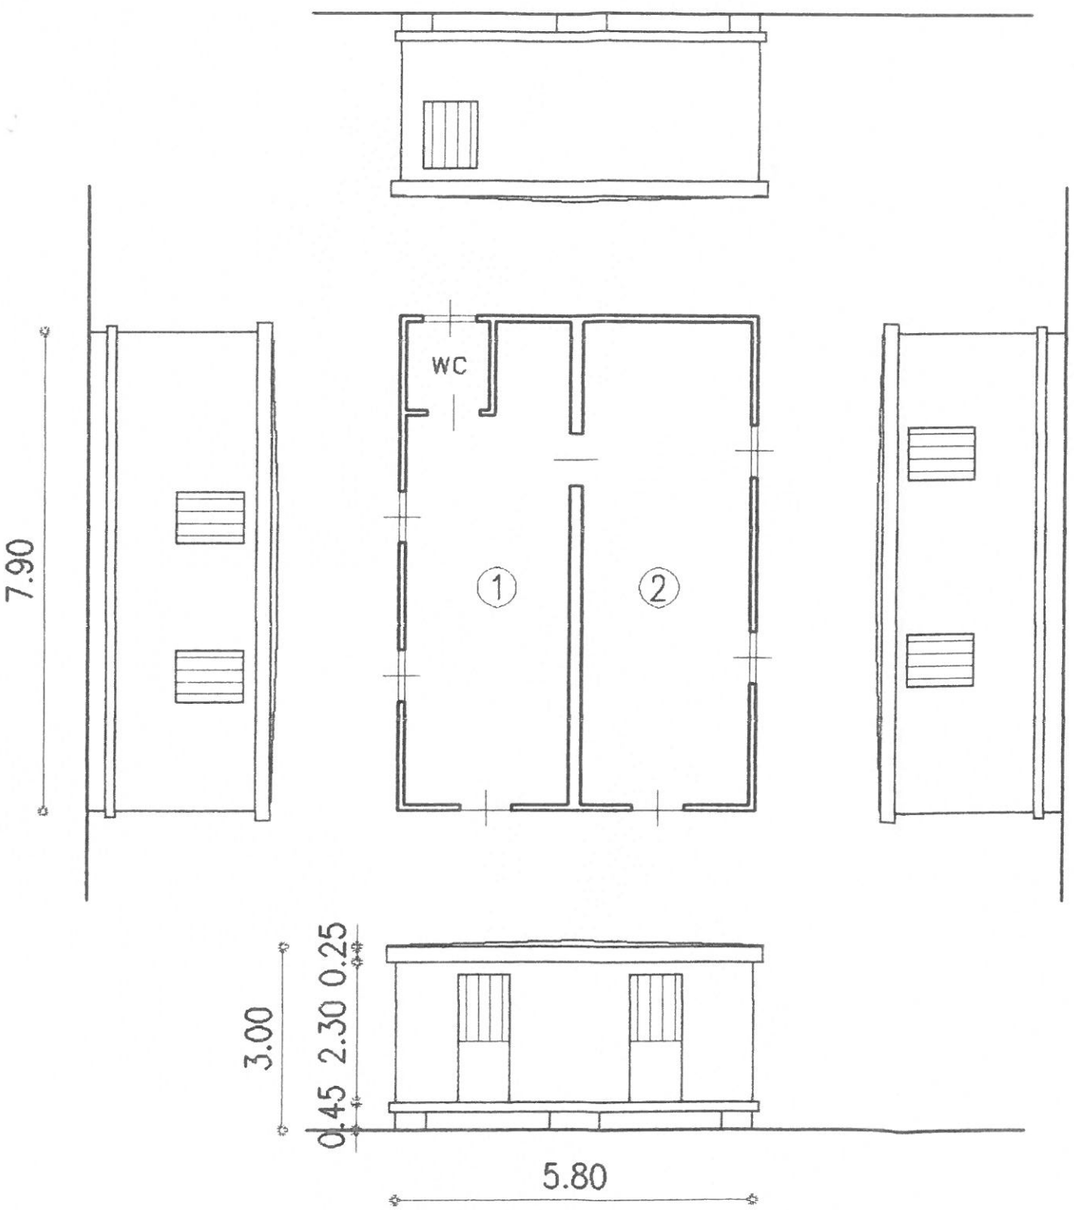

SUPERFICIE COPERTA= MQ.47

① –SPOGLIATOIO MANOVRATORE

② –LOCALI DI DEPOSITO DOCUMENTI TRASPORTO FERROVIARIO

B

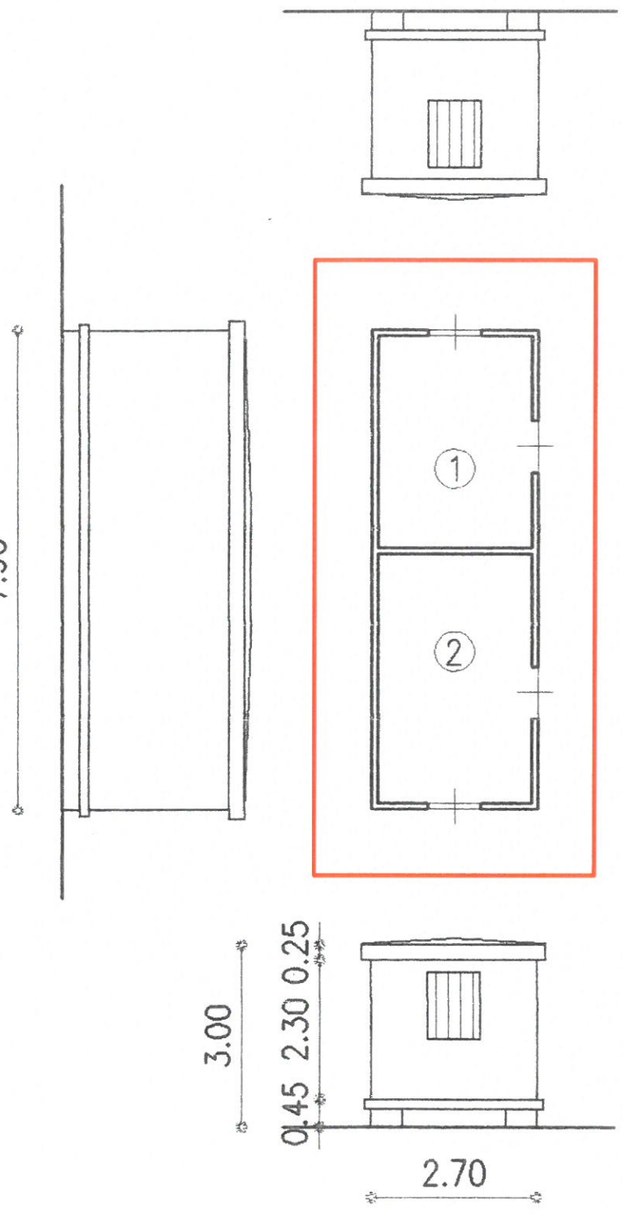

SUPERFICIE COPERTA= MQ.21

C

① –MAGAZZINO MATERIALI
② –RICOVERO ATTREZZI

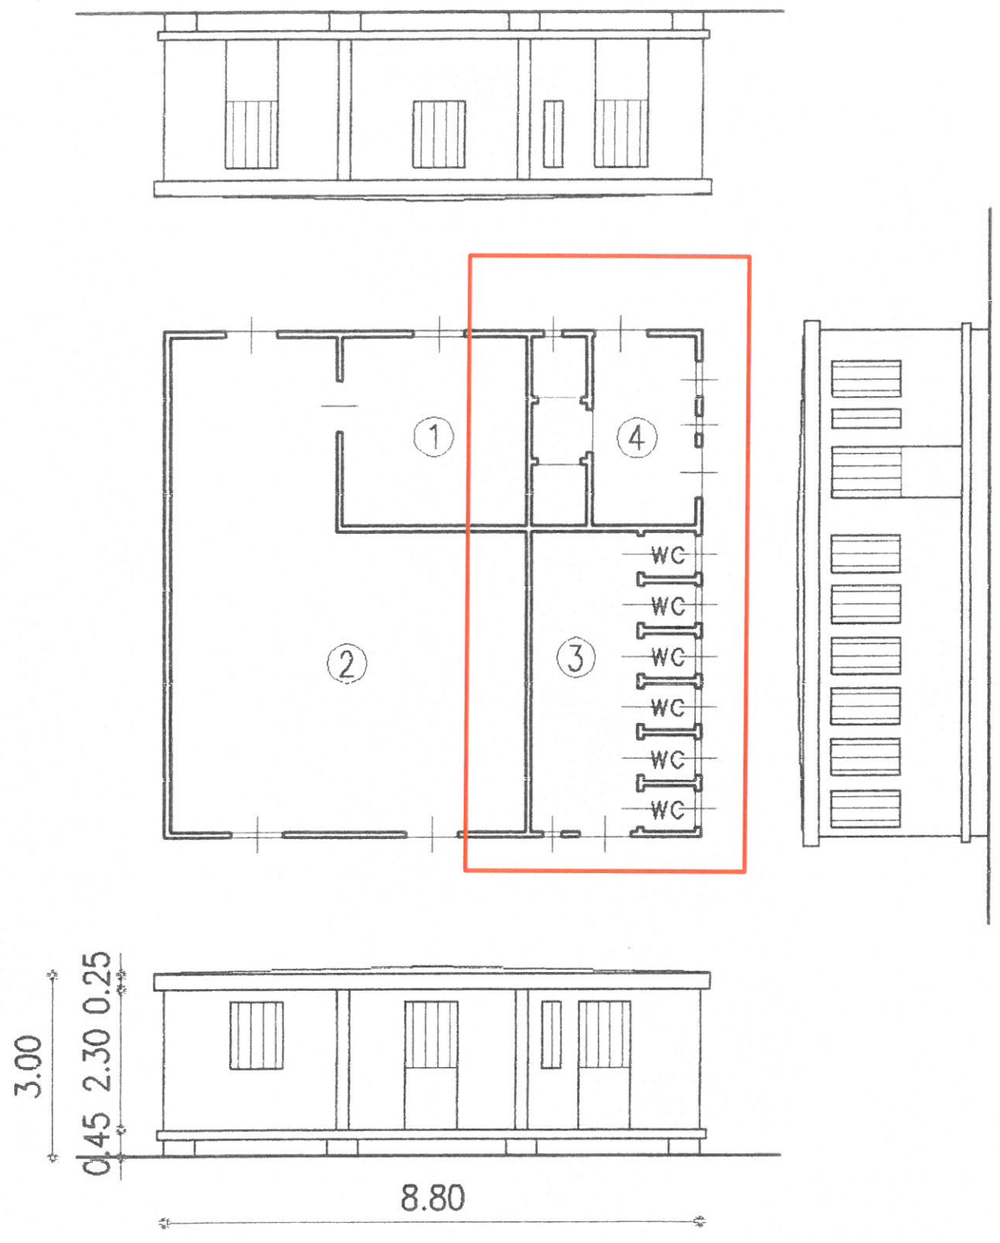

SUPERFICIE COPERTA= MQ.73

D

① –LOCALE SCALDAVIVANDE
② –SALA MENSA
③ –SERVIZI IGIENICI
④ –SPOGLIATOIO, DOCCE