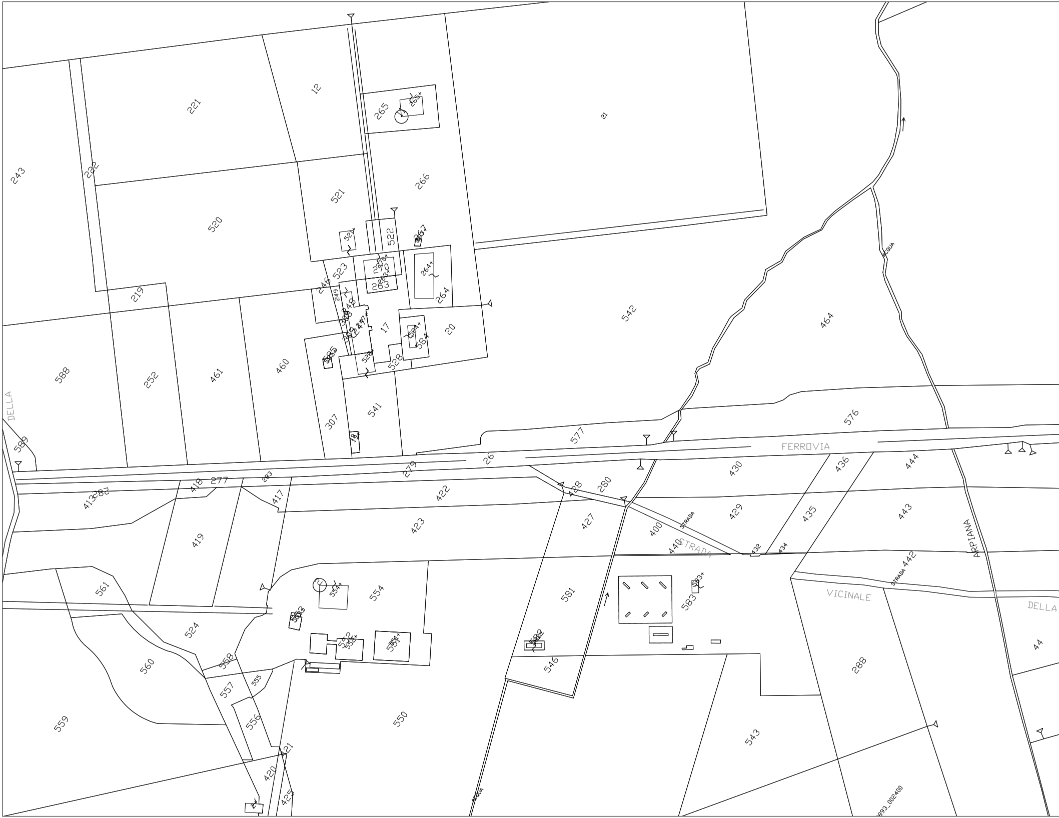
221
12
265
265+
21
243
222
521
266
520
521+
522
267
267+
523
270+
270
264+
263+
263
246
249
219
264
542
464
248
247
17
20
584+
584
588
252
461
460
585
528
528+
541
307
19+
576
577
589
DELLA
26
279
FERROVIA
436
444
430
283
277
418
413
282
417
422
428
280
427
429
435
443
400
STRADA
423
419
440
STRADA
432
434
442
STRADA
ARPIANA
561
554
554+
581
583
583+
VICINALE
DELLA
524
553
552
552+
551
551+
560
558
546
288
44
557
555
556
559
550
543
421
420
425
ACQUA
ACQUA
993_002400

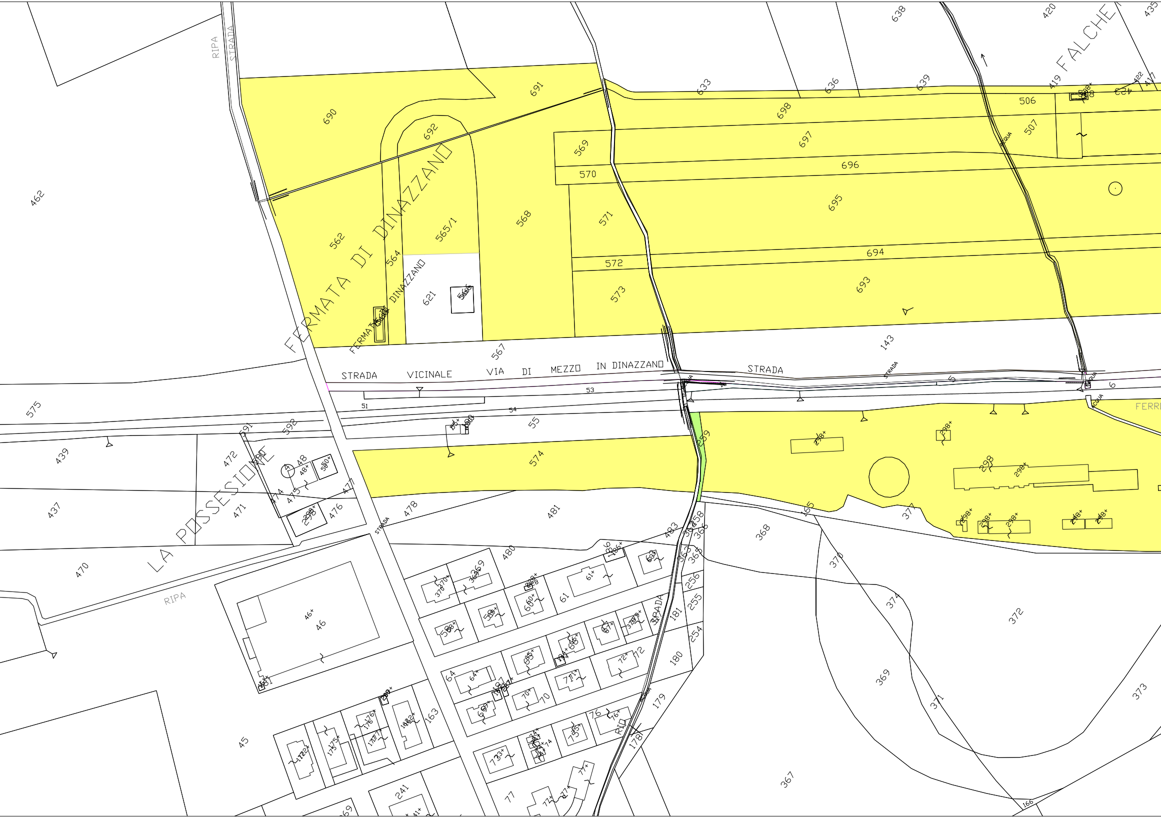
RIPA
STRADA
FERMATA DI DINAZZANO
FERMATA DI DINAZZANO
STRADA VICINALE VIA DI MEZZO IN DINAZZANO
STRADA
LA POSSESSIONE
RIPA
STRADA
STRADA
RIO
ACQUA
FALCHE
FERR
462
690
691
692
562
564
565/1
568
621
566
567
569
570
571
572
573
633
636
638
639
420
419
435
506
507
698
697
696
695
694
693
143
53
51
54
55
5
6
575
439
437
470
591
592
472
474
475
471
476
477
478
481
574
259
298
298+
365
368
370
374
372
369
371
373
367
166
45
46
46+
480
483
61
60
59
58
64
65
66
67
68
70
71
72
73
74
75
76
77
163
179
178
180
181
241
254
255
256
364
366
371

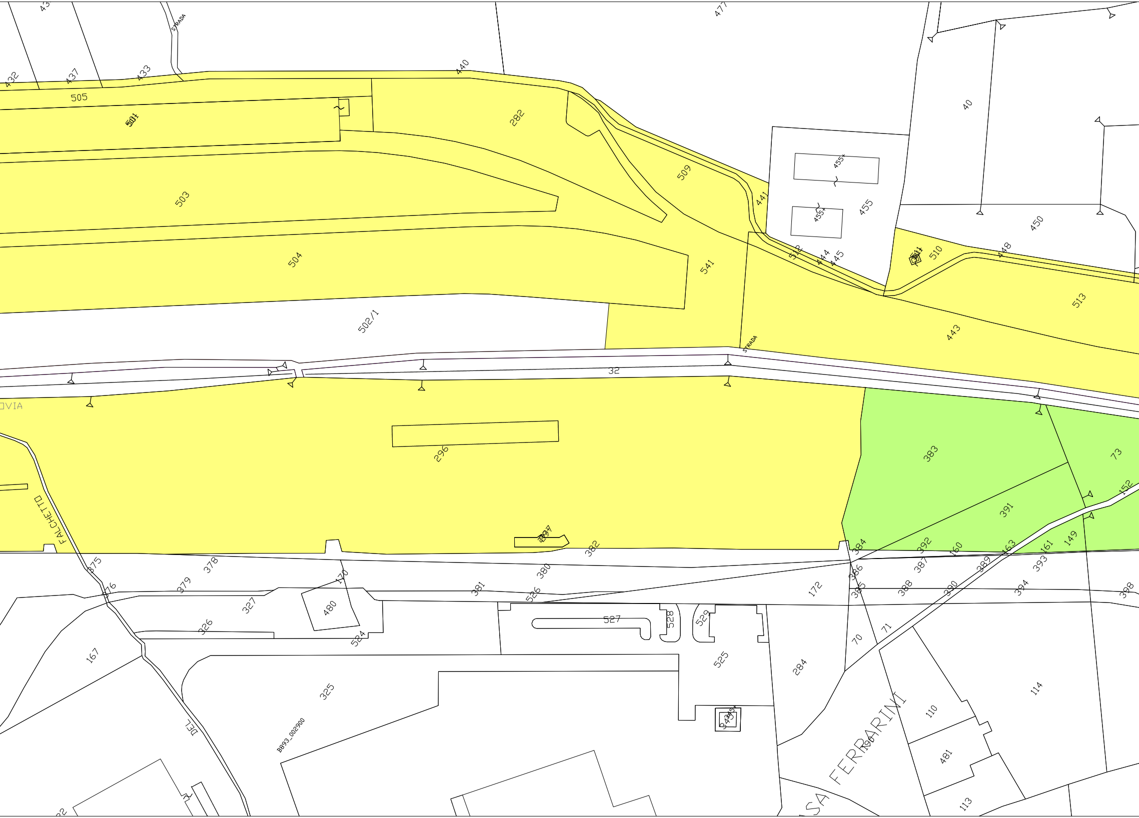
432
437
433
STRADA
477
440
505
501
282
503
509
441
455+
455
40
450
504
541
512
444
445
511
510
448
513
502/1
STRADA
443
32
VIA
296
383
73
152
FALCHETTO
391
297
382
384
392
160
163
161
149
375
378
380
386
387
389
393
376
379
170
381
526
172
385
388
390
394
398
327
480
326
527
528
529
524
70
71
167
525
284
114
325
110
FERRARINI
DEL
B893_002900
343
481
113
SA

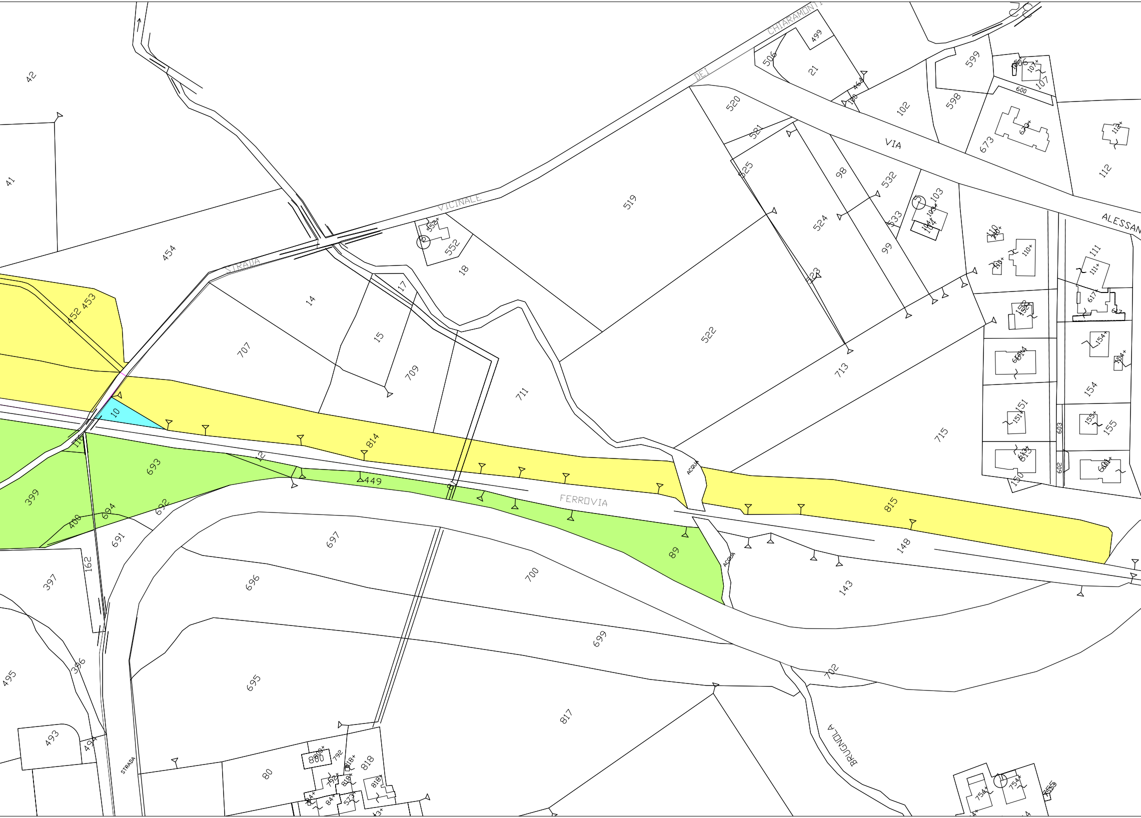
VIA
DEI
CHIARAMONTI
ALESSAN
STRADA
VICINALE
FERROVIA
ACQUA
BRUGNOLA
STRADA
42
41
454
452 453
707
14
15
17
18
552
709
711
519
520
521
522
524
525
523
506
499
21
102
598
599
600
107
673
112
98
99
532
533
103
713
715
110
111
617
152
154
155
151
150
613
601
602
603
814
815
10
11
12
449
693
694
399
400
692
691
697
696
700
699
702
89
148
143
162
397
396
495
493
494
695
817
80
880
792
818
84
513
754
755

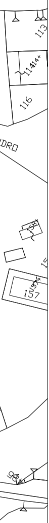
113
1414+
116
DRO
158
15
157+
157
58

Legenda Intestazione Catastale :

🟨	Demanio dello Stato con Concessione a TPER SPA
🟦	Demanio dello Stato con Concessione a Provincia di RE e Sub-Concessione ad ACT
🟩	AMMINISTRAZIONE PROVINCIA DI REGGIO EMILIA

Via P.C. Cadoppi, 14 - 42124 Reggio Emilia
E-mail: info@studiocgs.it
Tel. 0522 439734 Fax 0522 580006

STUDIO INGEGNERIA GUIDETTI - SERRI

PROGETTISTA
Ing. Lorenzo Serri

COLLABORATORE

COMMITTENTE
PROVINCIA DI REGGIO EMILIA

FIRMA

FASE DI PROGETTO
-

DATA EMISSIONE
28/04/2017

PROGETTO
TRASFERIMENTO POTERI CONCESSORI
SCALO FERROVIARIO DI DINAZZANO
Comune di Casalgrande (RE)

SCALA
1:1000

ELABORATO
PLANIMETRIA SCALO
CON INTESTAZIONE CATASTALE DEI MAPPALI

PRATICA
P26/2016

TAVOLA
All.4

REV.	DATA	DESCRIZIONE	REDATTO	CONTROLLATO
H				
G				
F				
E				
D				
C				
B				
A	28/04/17	EMISSIONE	D.Bolognesi	

FILE W:\P-2016\P26-DINAZZANO PO - Trasferimento Concessione Scalo Dinazzano\08-ELABORATI UFFICIALI\ALLEGATI\2017-07-21 inviati a BUSSEI Agg. All.4\All.4_Divisione proprietà.dwg

A TERMINI DI LEGGE CI RISERVIAMO LA PROPRIETA' DI QUESTO ELABORATO CON DIVIETO
DI RIPRODURLO E DI RENDERLO NOTO A TERZI SENZA LA NOSTRA AUTORIZZAZIONE SCRITTA