PROVINCIA di REGGIO EMILIA

SERVIZIO INFRASTTRUTTURE, MOBILITA' SOSTENIBILE, PATRIMONIO ED EDILIZIA

PLANIMETRIA GENERALE
ALLEGATO C

FASE ALIENAZIONE IMMOBILI	NUMERO ELABORATO Tav. 1
OGGETTO ALLEGATO C	SCALA 1:500
TITOLO ELABORATO PLANIMETRIA	DATA LUGLIO 2017
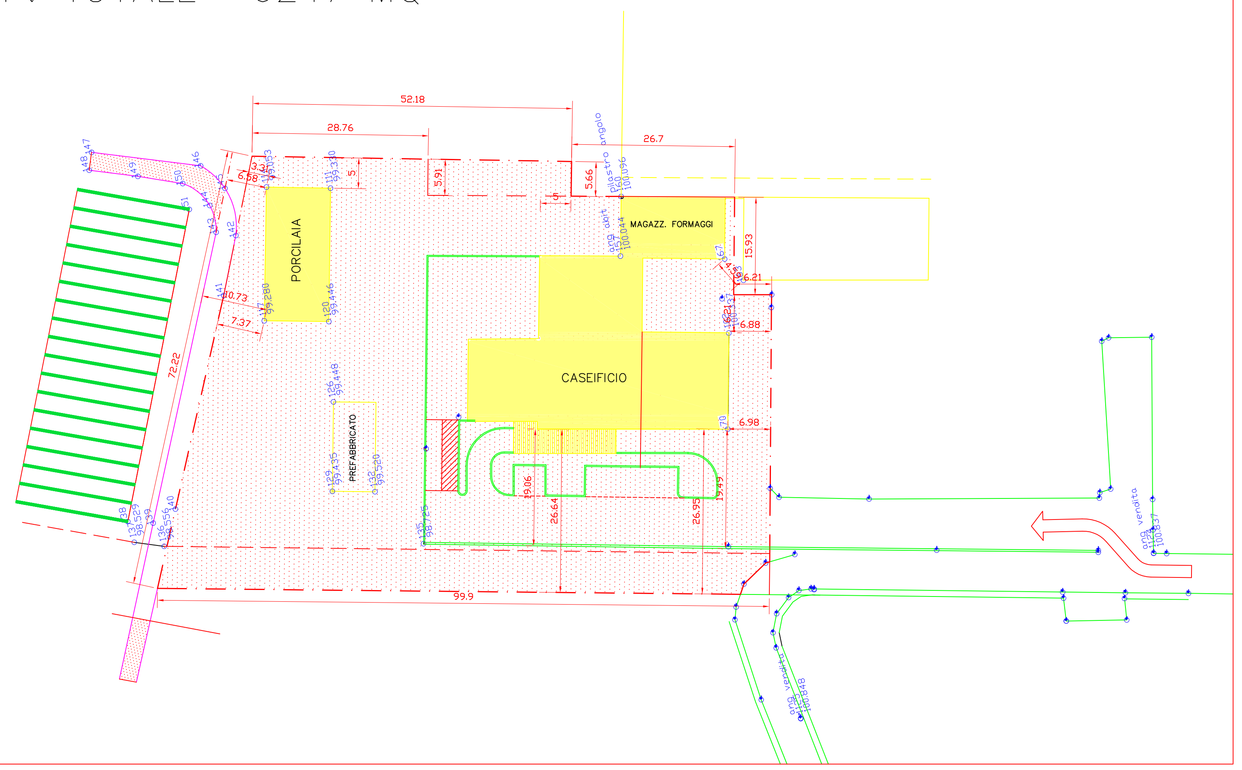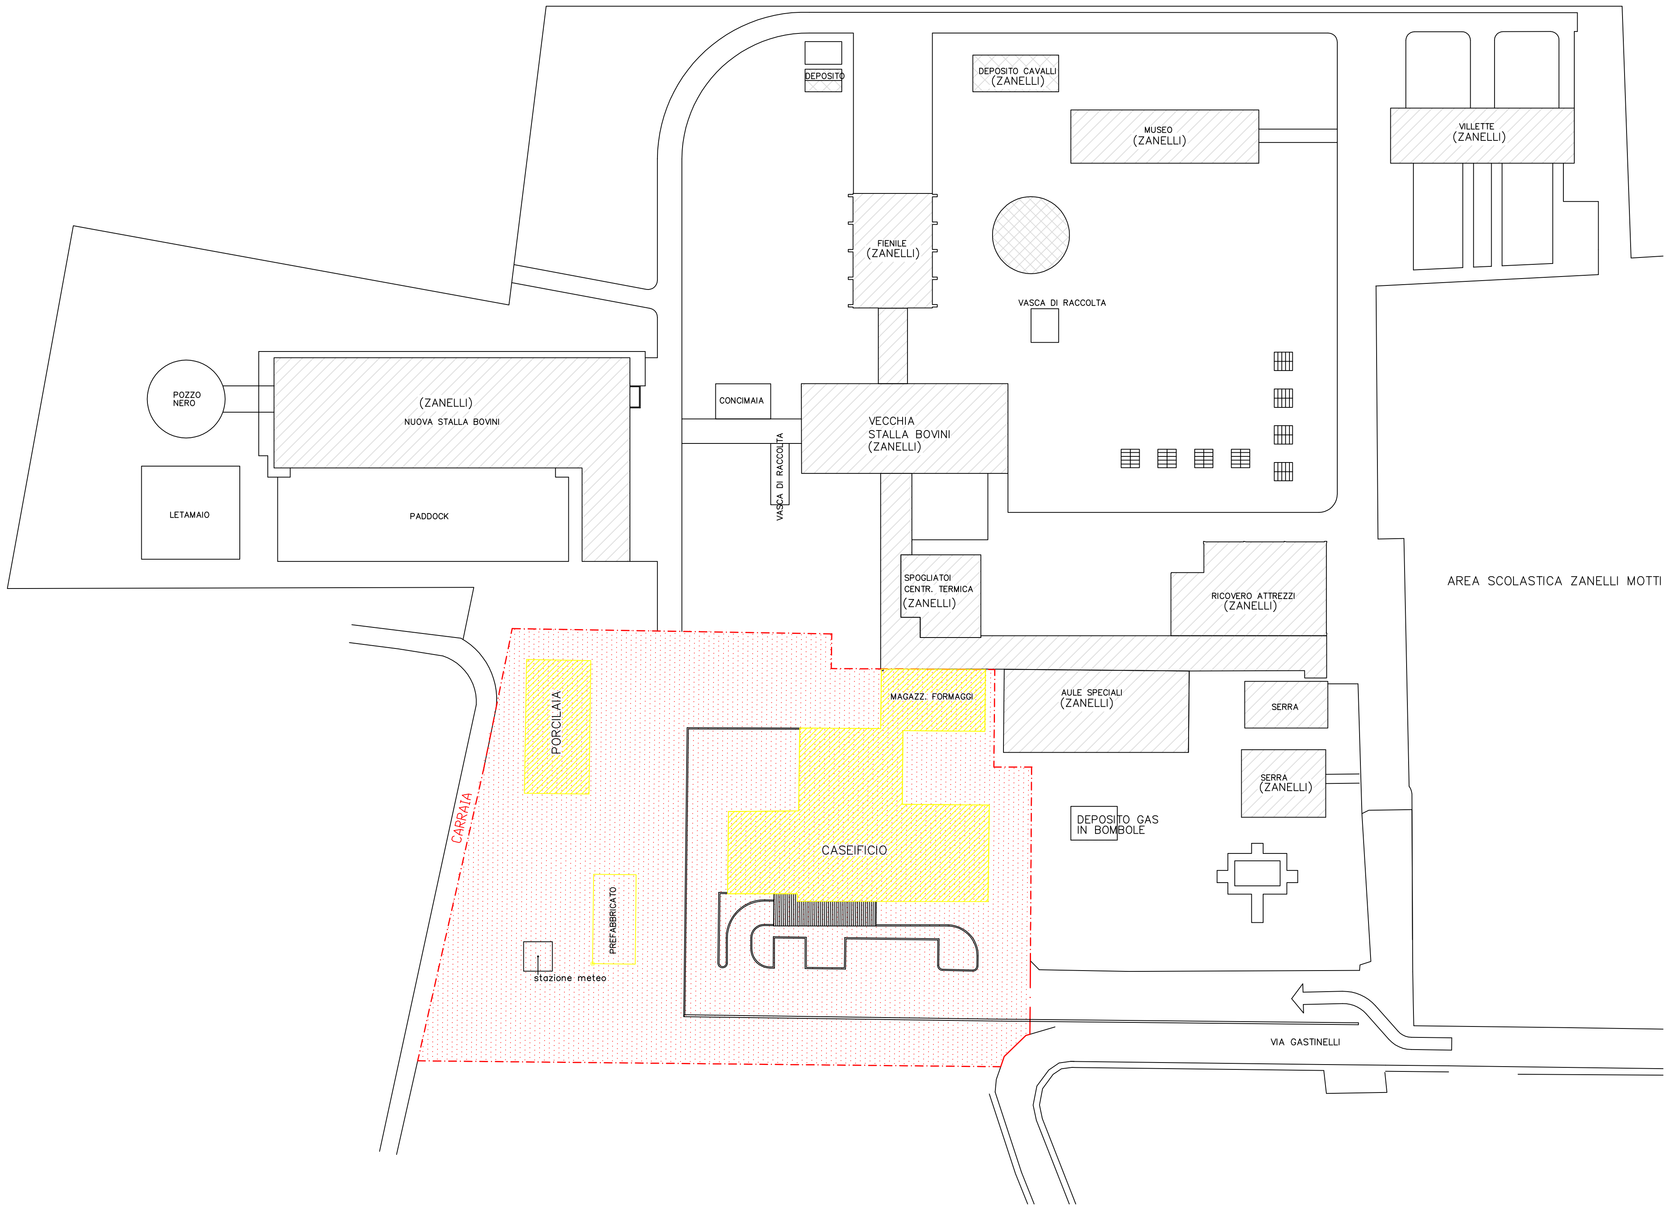
PARTICOLARE LOTTO OGGETTO DI ALIENAZIONE
SUP. TOTALE =6247 MQ