PROVINCIA DI REGGIO EMILIA
Corso Garibaldi, 59 - 42100 Reggio Emilia Tel 0522 444111 - Fax 0522 451676
E-mail: info@provincia.re.it - Web: http://www.provincia.re.it

COMUNE DI POVIGLIO

1° PERIZIA SUPLETTIVA DI VARIANTE

ai sensi del art. 106 comma 2 lettere A) e B) del D. Lgs 50/2016,

LAVORI DI MESSA IN SICUREZZA DELL' INCROCIO ESISTENTE TRA VIA ROMANA (SP.358R.) E LE VIE ALIGHIERI E CORNETOLE IN COMUNE DI POVIGLIO

TAVOLA DI PROGETTO NUOVE OPERE E MODIFICHE PREVISTE IN VARIANTE

scala 1:200

Il Dirigente del Servizio Infrastrutture, Mobilità Sostenibile, Patrimonio ed Edilizia e Responsabile Unico del Procedimento:

Dott. Ing. VALERIO BUSSEI

Il Progettista:
Arch. FRANCESCA GUATTERI

I Collaboratori:
Geom. MANUELA GUIDETTI
Geom. CLAUDIO INCERTI M.
Geom. MARCO FERRATI
Dis. CAD: CARLA SACCANI

REVISIONE			Redatto		Verificato o Validato
Revis.	Data Revis.	Descrizione Modifiche	Data	Nome	Data
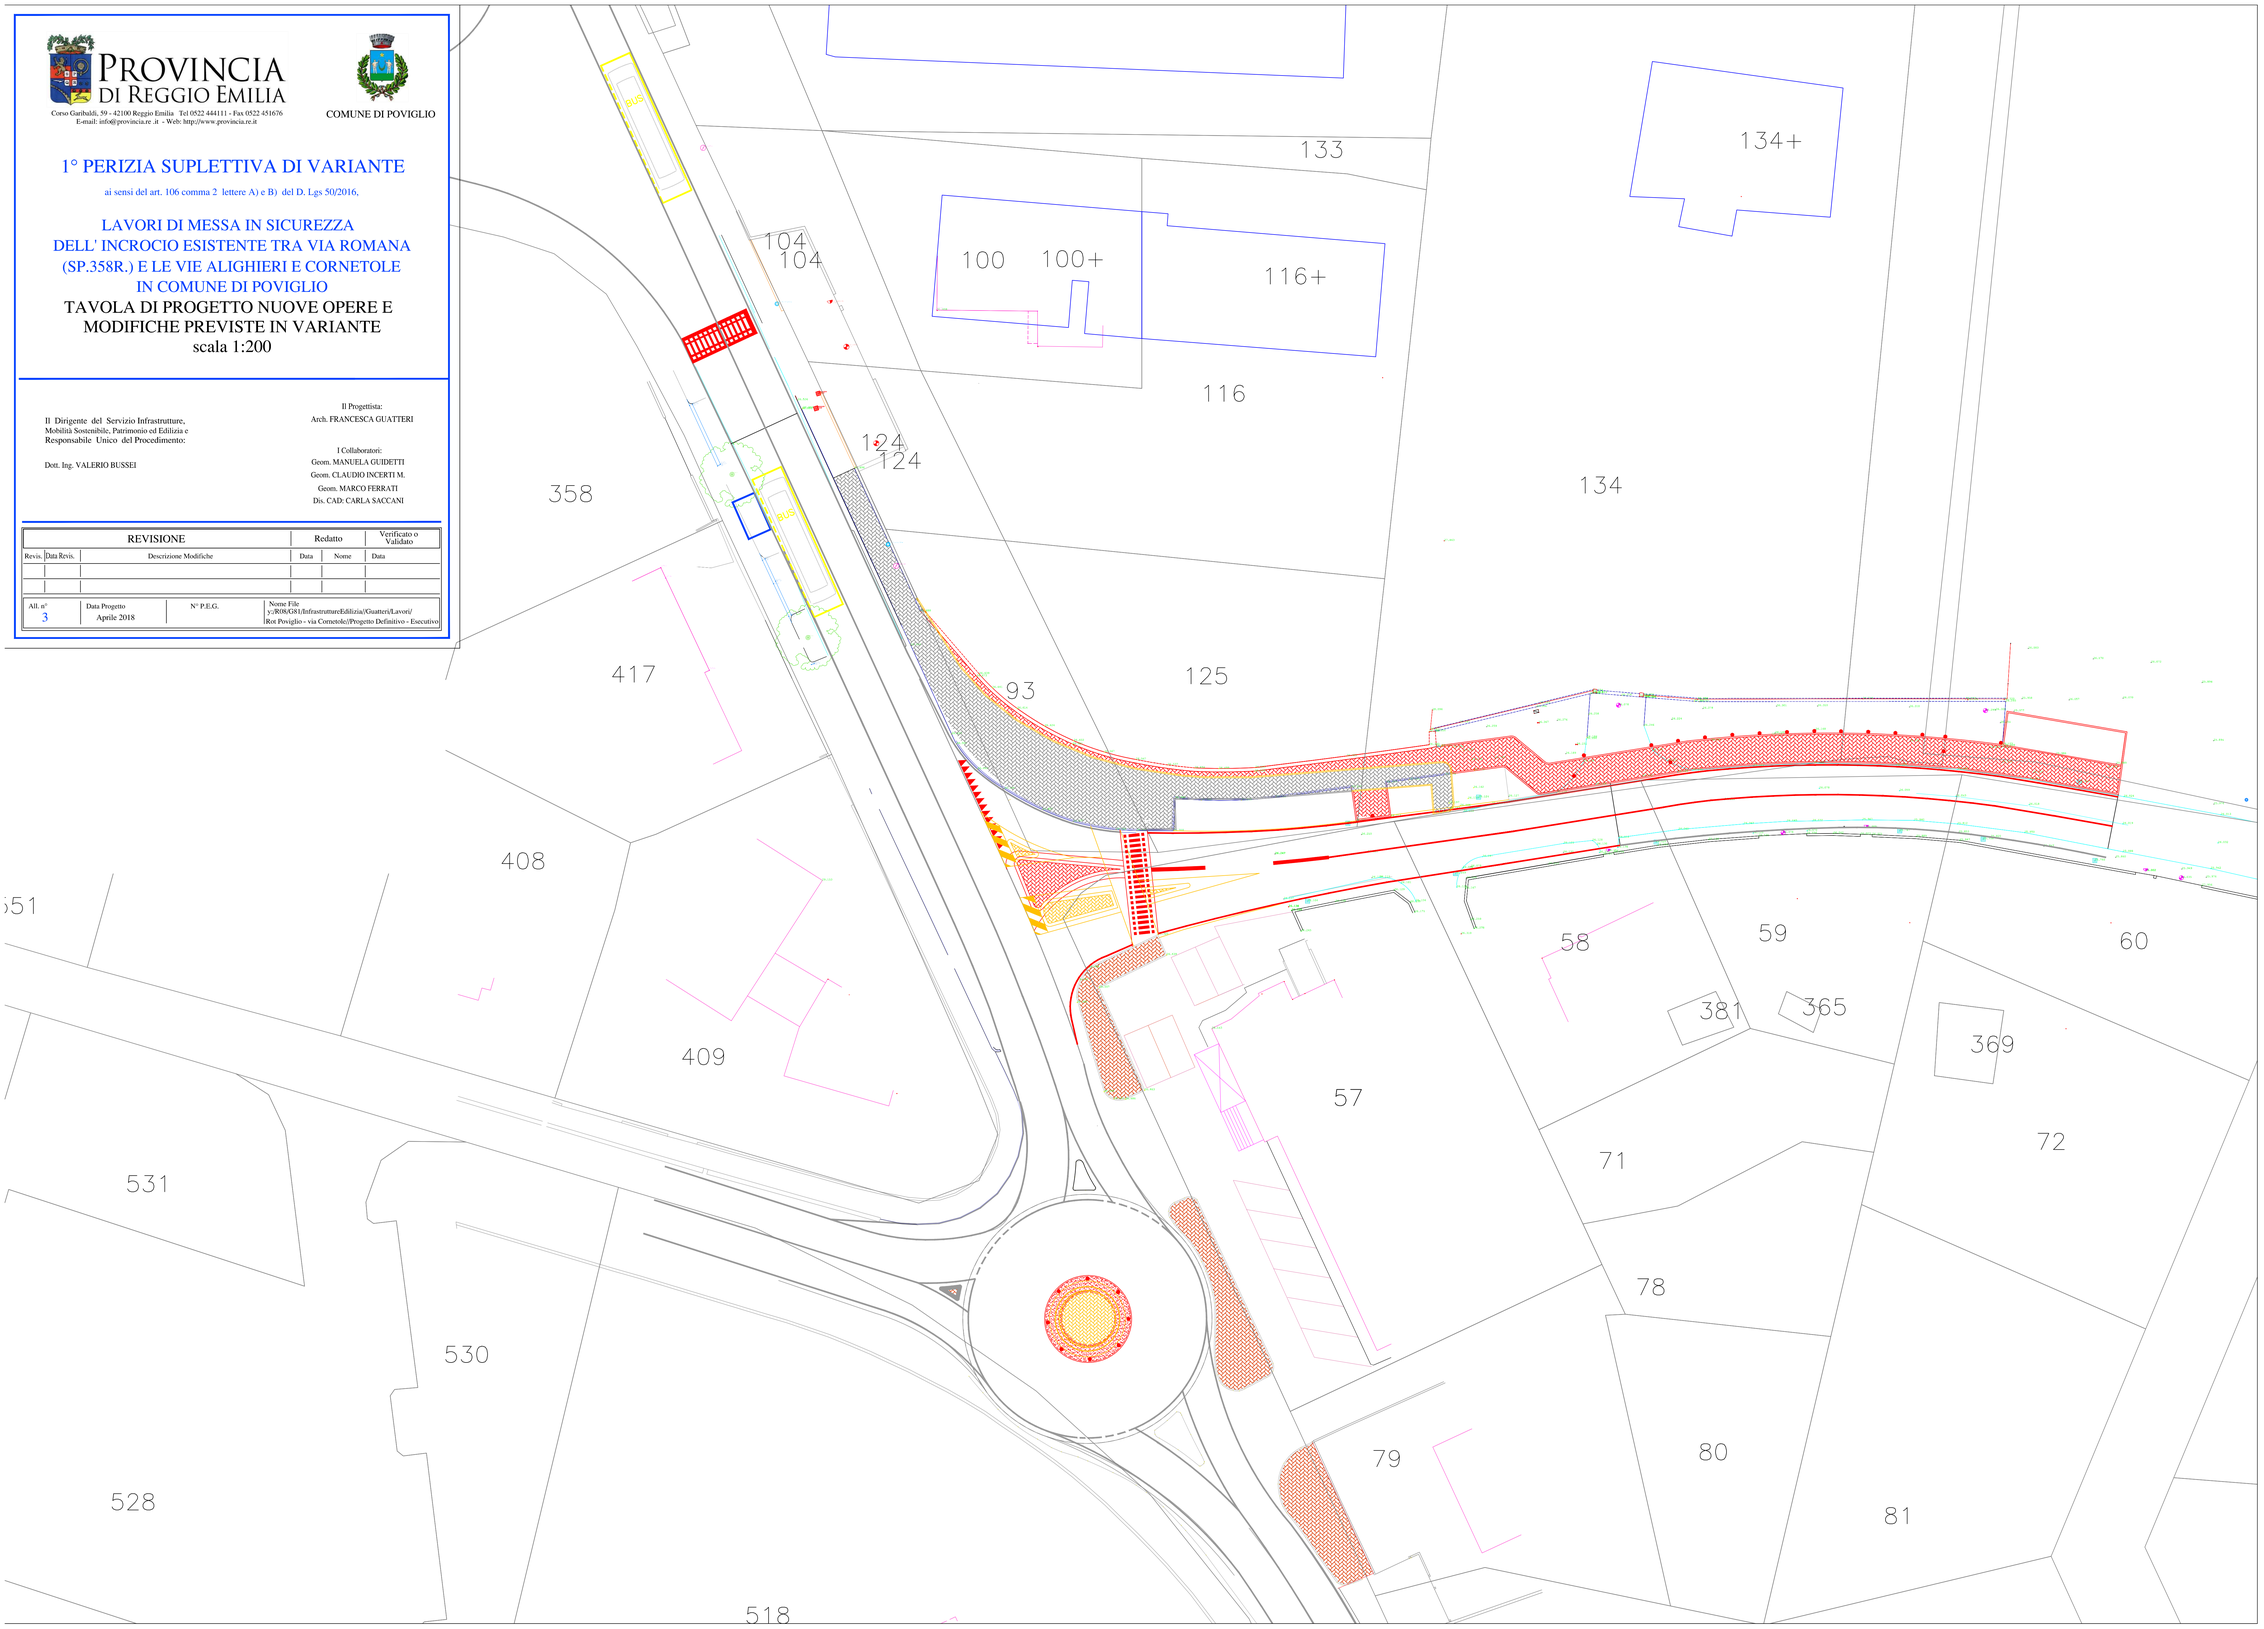
All. n°	Data Progetto	N° P.E.G.	Nome File
3	Aprile 2018		y:\R08\G81\Infrastrutture\Edilizia\\Guatteri\Lavori\ Rot Poviglio - via Cornetole\\Progetto Definitivo - Esecutivo