Provincia di Reggio Emilia

SERVIZIO INFRASTRUTTURE, MOBILITA' SOSTENIBILE, PATRIMONIO ED EDILIZIA

U.O. MANUTENZIONE STRADE

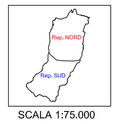

SCALA 1:75.000

PROGRAMMA QUINQUENNALE 2019-2023
REDATTO AI SENSI
DEL DM N°49 DEL 16/02/2018

TAV.2 - INTERVENTI PREVISTI NELL'AMBITO DEL REPARTO NORD

Il Dirigente del Servizio
Infrastrutture Mobilità Sostenibile
Patrimonio ed Edilizia e
Responsabile Unico del Procedimento:
Dott. Ing. Valerio Bussei
Progettisti:
Dott. Ing. Francesco Vasirani
Dott. Ing. Marino Gallo
Geom. Alberto Marastoni
Geom. Roberta Guglielmi

Collaboratori:
Dott. Ing. Alessandro Aleotti
Geom. Bigi Stefano
Geom. Dallari Giuseppe
Geom. Casoli Gianluca
Geom. Fabrizio Vezzosi

REVISIONE			Redatto		Verificato o Validato	
Revis.	Data Revis.	Descrizione Modifiche	Data	Nome	Data	Nome

All. n°	Data Progetto	N° P.E.G.	Nome File
2	Settembre 2018		

SIMBOLOGIA TOPOGRAFICA

INTERVENTI SU MANUFATTI

TRATTI STRADALI OGGETTO DI INTERVENTO

EDIFICATO
- Centri Storici e residenziali
- Zone Produttive

INFRASTRUTTURE
VIABILITA'
- Autostrade
- Strada Statale S.S.63
- Strade Provinciali
- Strade Comunali

FERROVIE
- Ferrovie ad un binario
- Stazione

ALTIMETRIA
150,3 Punto Quotato

IDROGRAFIA
- Corsi d'acqua principali
- Corsi d'acqua secondari
- Laghi
- Sottopassi idraulici

CONFINI AMMINISTRATIVI
- Confine di Provincia
- Confine di Comune

REGGIO Capoluogo di Provincia
RUBIERA Capoluogo di Comune
Borzano Frazione o Località

Centro Operativo

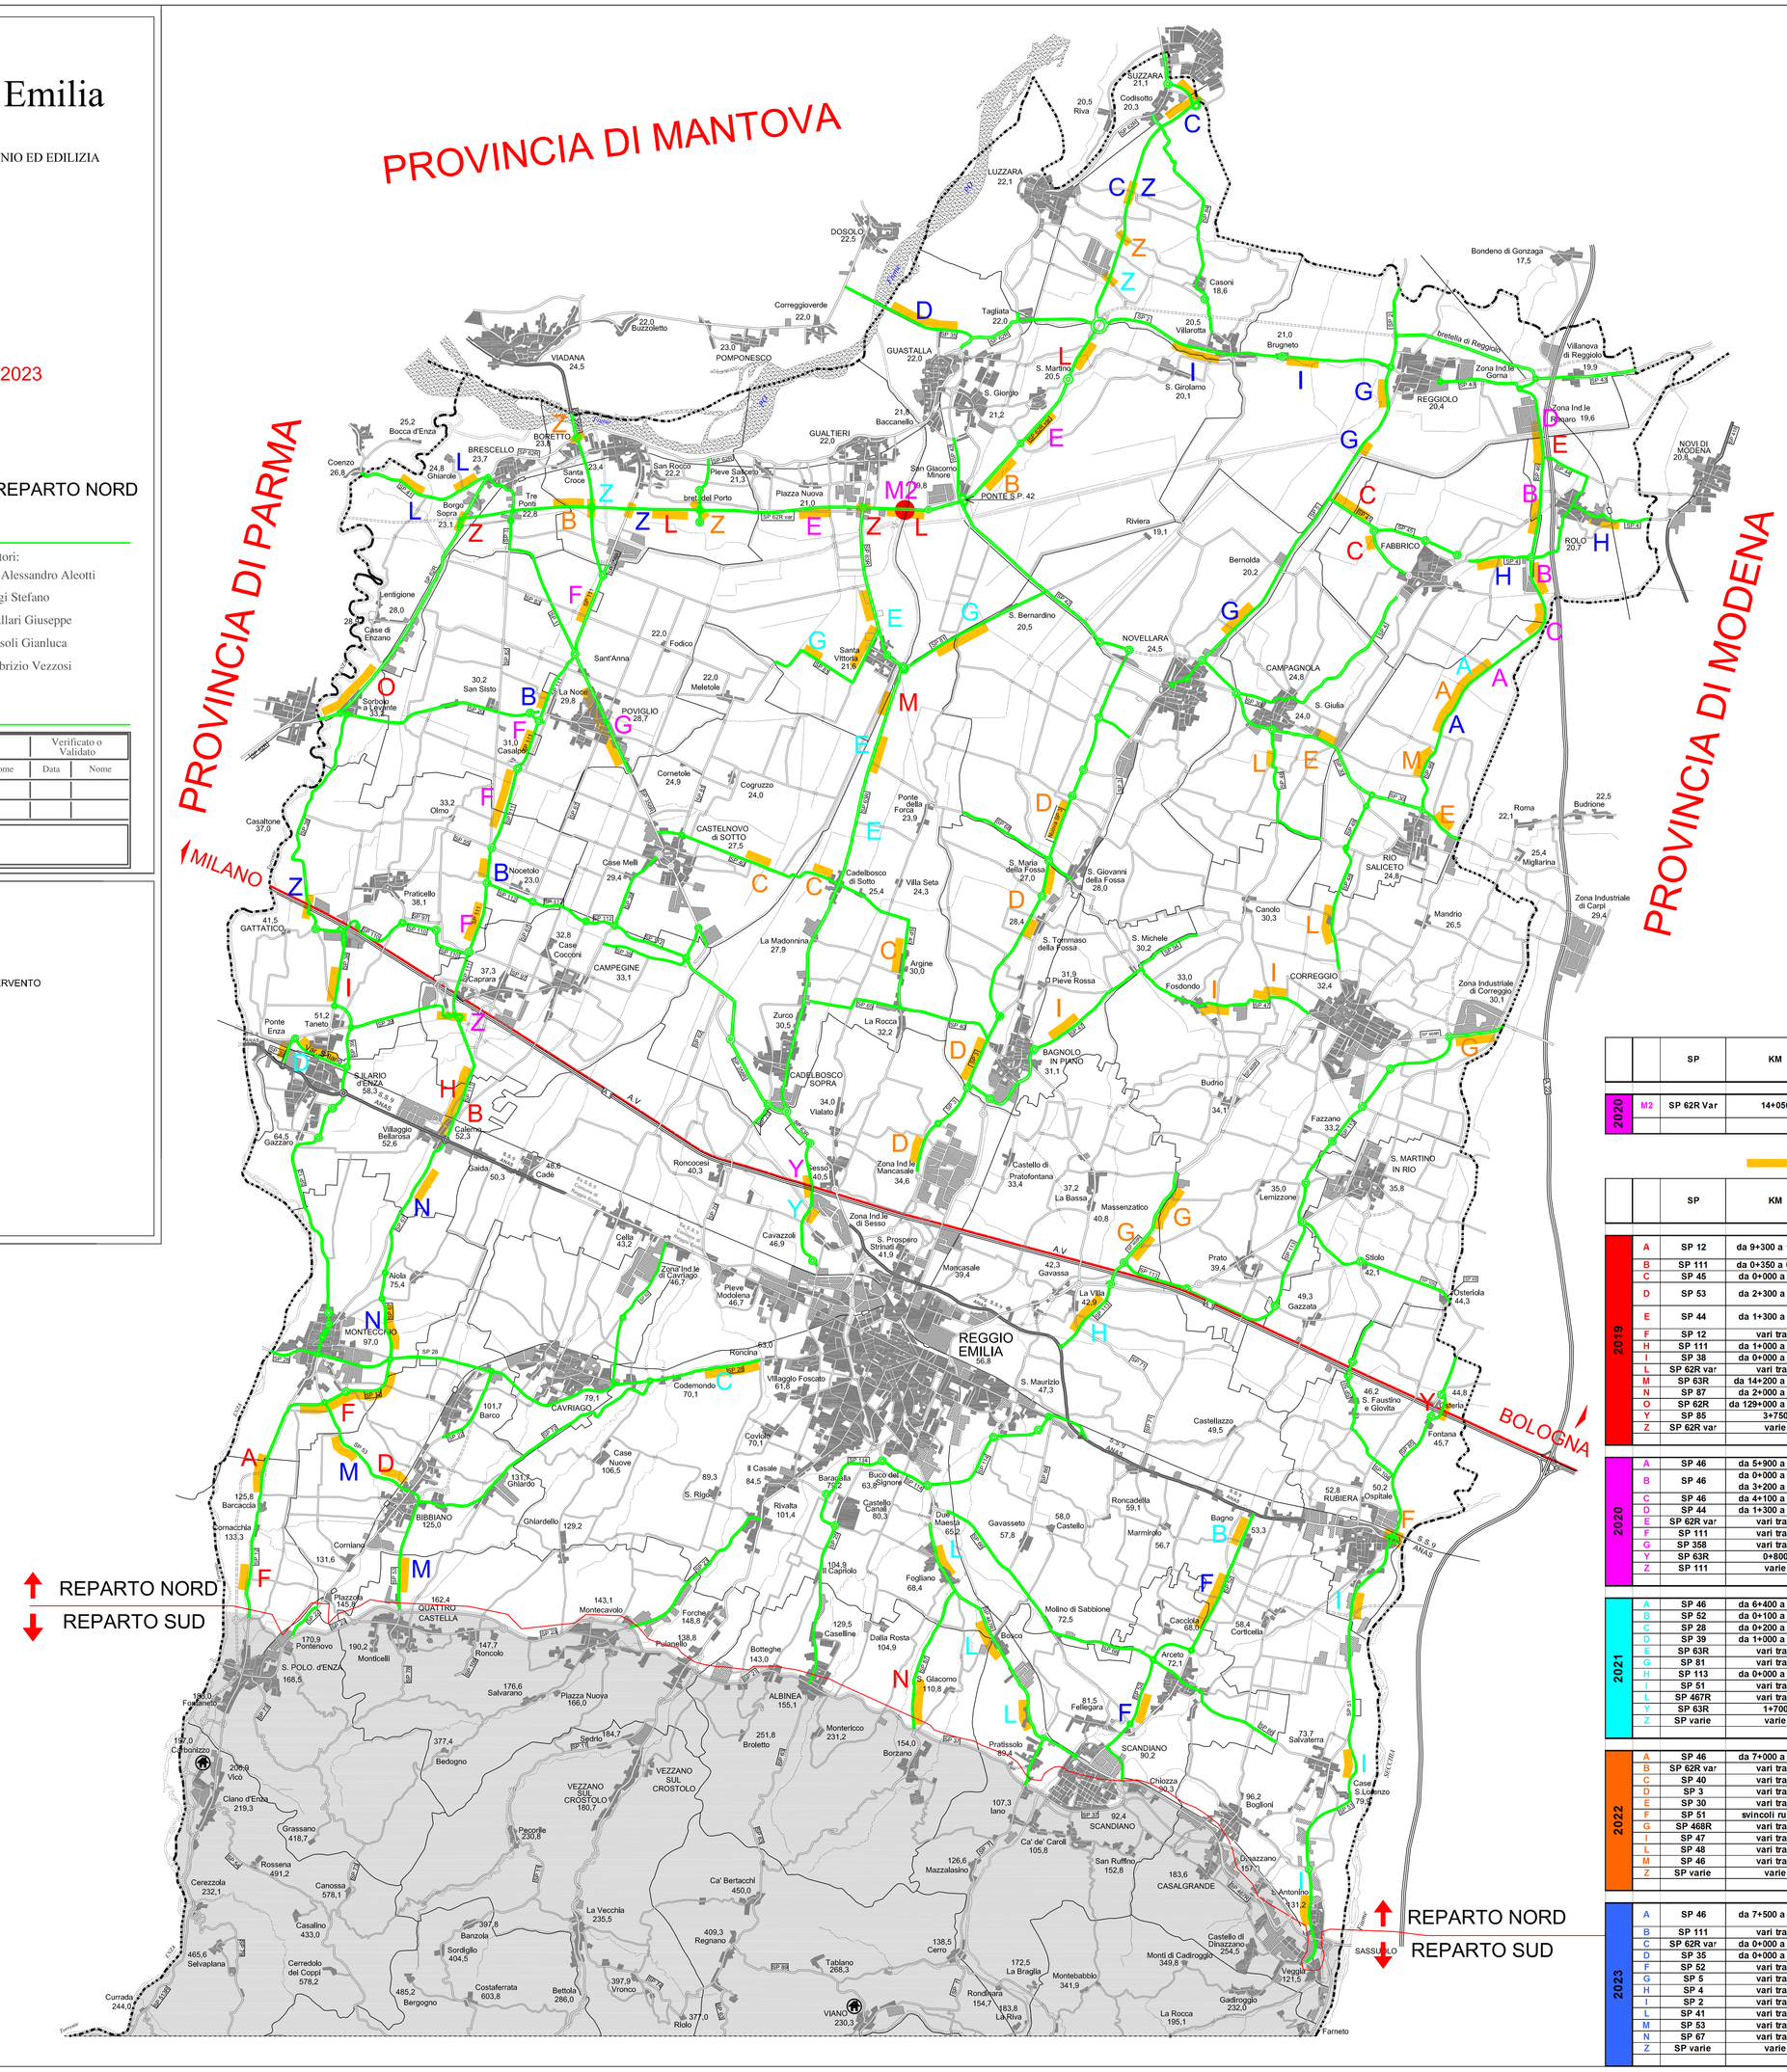

INTERVENTI SU MANUFATTI

		SP	KM	TITOLO LAVORO	IMPORTO €	IMPORTO TOTALE ANNO €
2020	M2	SP 62R Var	14+050	Ripristino delle strutture in cemento armato e degli apparecchi di appoggio del ponte sul T. Crostolo sulla SP 62R var al km 14+050	380.000,00	
						380.000,00

TRATTI STRADALI OGGETTO DI INTERVENTO

		SP	KM	TITOLO LAVORO	IMPORTO €	IMPORTO TOTALE ANNO €
2019	A	SP 12	da 9+300 a 10+400	Installazione barriera stradale di sicurezza	100.000,00	
	B	SP 111	da 0+350 a 00+700	Installazione barriera stradali di sicurezza rampe cavalcavia RFI	65.000,00	
	C	SP 45	da 0+000 a 3+000	Ripristino della pavimentazione stradale	105.000,00	
	D	SP 53	da 2+300 a 2+900	Installazione barriera stradale di sicurezza	55.000,00	
	E	SP 44	da 1+300 a 2+200	Installazione barriera stradale di sicurezza	100.000,00	
	F	SP 12	vari tratti	Ripristino della pavimentazione stradale	190.000,00	
	H	SP 111	da 1+000 a 2+000	Ripristino della pavimentazione stradale	200.000,00	
	I	SP 38	da 0+000 a 0+500	Ripristino della pavimentazione stradale	100.000,00	
	L	SP 62R var	vari tratti	Ripristino della pavimentazione stradale	180.000,00	
	M	SP 63R	da 14+200 a 14+400	Tombamento fosso stradale	50.000,00	
	N	SP 87	da 2+000 a 3+500	Ripristino della pavimentazione stradale	120.000,00	
	O	SP 62R	da 129+000 a 131+000	Ripristino della pavimentazione stradale	199.500,00	
	Y	SP 85	3+750	Sistema di monitoraggio e allerta sottopasso A1 loc. Fontana	40.000,00	
	Z	SP 62R var	varie	Ripristino giunti di dilatazione su ponti	50.000,00	
						1.554.500,00
2020	A	SP 46	da 5+900 a 6+400	Risanamento completo del corpo stradale (1° stralcio)	562.000,00	
	B	SP 46	da 0+000 a 0+300 da 3+200 a 4+600	Installazione barriera stradale di sicurezza	130.000,00	
	C	SP 46	da 4+100 a 4+300	Consolidamento rilevato stradale in frana	300.000,00	
	D	SP 44	da 1+300 a 2+200	Installazione barriera stradale di sicurezza	85.000,00	
	E	SP 62R var	vari tratti	Ripristino della pavimentazione stradale	100.000,00	
	F	SP 111	vari tratti	Ripristino della pavimentazione stradale	270.000,00	
	G	SP 35B	vari tratti	Ripristino della pavimentazione stradale	130.000,00	
	Y	SP 63R	0+800	Sistema di monitoraggio e allerta sottopasso A1 loc. Reggio Emilia	40.000,00	
	Z	SP 111	varie	Ripristino giunti di dilatazione su ponti	50.000,00	
						1.667.000,00
2021	A	SP 46	da 6+400 a 7+000	Risanamento completo del corpo stradale (2° stralcio)	700.000,00	
	B	SP 52	da 0+100 a 0+500	Tombamento fosso stradale	105.000,00	
	C	SP 28	da 0+200 a 2+000	Ripristino della pavimentazione stradale	120.000,00	
	D	SP 39	da 1+000 a 3+000	Ripristino della pavimentazione stradale	80.000,00	
	E	SP 63R	vari tratti	Ripristino della pavimentazione stradale	140.000,00	
	G	SP 81	vari tratti	Ripristino della pavimentazione stradale	120.000,00	
	H	SP 113	da 0+000 a 2+000	Ripristino della pavimentazione stradale	110.000,00	
	I	SP 51	vari tratti	Ripristino della pavimentazione stradale	100.000,00	
	L	SP 467R	vari tratti	Ripristino della pavimentazione stradale	102.000,00	
	Y	SP 63R	1+700	Sistema di monitoraggio e allerta sottopasso via Rinaldi loc. Reggio Emilia	40.000,00	
	Z	SP varie	varie	Ripristino giunti di dilatazione su ponti	50.000,00	
						1.667.000,00
2022	A	SP 46	da 7+000 a 7+500	Risanamento completo del corpo stradale (3° stralcio)	500.000,00	
	B	SP 62R var	vari tratti	Ripristino della pavimentazione stradale	100.000,00	
	C	SP 40	vari tratti	Ripristino della pavimentazione stradale	100.000,00	
	D	SP 3	vari tratti	Ripristino della pavimentazione stradale	205.000,00	
	E	SP 30	vari tratti	Ripristino della pavimentazione stradale	150.000,00	
	F	SP 51	svincoli rubiera	Installazione barriera stradale di sicurezza	90.000,00	
	G	SP 468R	vari tratti	Ripristino della pavimentazione stradale	150.000,00	
	I	SP 47	vari tratti	Ripristino della pavimentazione stradale	100.000,00	
	L	SP 48	vari tratti	Ripristino della pavimentazione stradale	100.000,00	
	M	SP 46	vari tratti	Ripristino della pavimentazione stradale	77.000,00	
	Z	SP varie	varie	Ripristino giunti di dilatazione su ponti	50.000,00	
						1.622.000,00
2023	A	SP 46	da 7+500 a 7+900	Risanamento completo del corpo stradale (4° stralcio)	500.000,00	
	B	SP 111	vari tratti	Ripristino della pavimentazione stradale	150.000,00	
	C	SP 62R var	da 0+000 a 0+700	Ripristino della pavimentazione stradale	150.000,00	
	D	SP 35	da 0+000 a 3+000	Ripristino della pavimentazione stradale	120.000,00	
	F	SP 52	vari tratti	Ripristino della pavimentazione stradale	100.000,00	
	G	SP 5	vari tratti	Ripristino della pavimentazione stradale	150.000,00	
	H	SP 4	vari tratti	Ripristino della pavimentazione stradale	50.000,00	
	I	SP 2	vari tratti	Ripristino della pavimentazione stradale	120.000,00	
	L	SP 41	vari tratti	Ripristino della pavimentazione stradale	82.000,00	
	M	SP 53	vari tratti	Ripristino della pavimentazione stradale	80.000,00	
	N	SP 67	vari tratti	Ripristino della pavimentazione stradale	150.000,00	
	Z	SP varie	varie	Ripristino giunti di dilatazione su ponti	50.000,00	
						1.702.000,00