

ELABORATO PLANIMETRICOCompilato da:
Albano IvanIscritto all'albo:
Geometri

Prov. Reggio Emilia N. 2258

**Agenzia del Territorio
CATASTO FABBRICATI
Ufficio Provinciale di
Reggio Emilia**

Comune di Reggio Nell'emilia

Sezione: Foglio: 16

Particella: 263

Protocollo n.

del

Tipo Mappale n. 93886


del 22/06/2012

Dimostrazione grafica dei subalterni

Scala 1 : 1000

Collegio Geometri
e Geometri Laureati
della Provincia di Reggio Emilia

Albano Ivan
C.F. LGN VNI 86H19 D037S

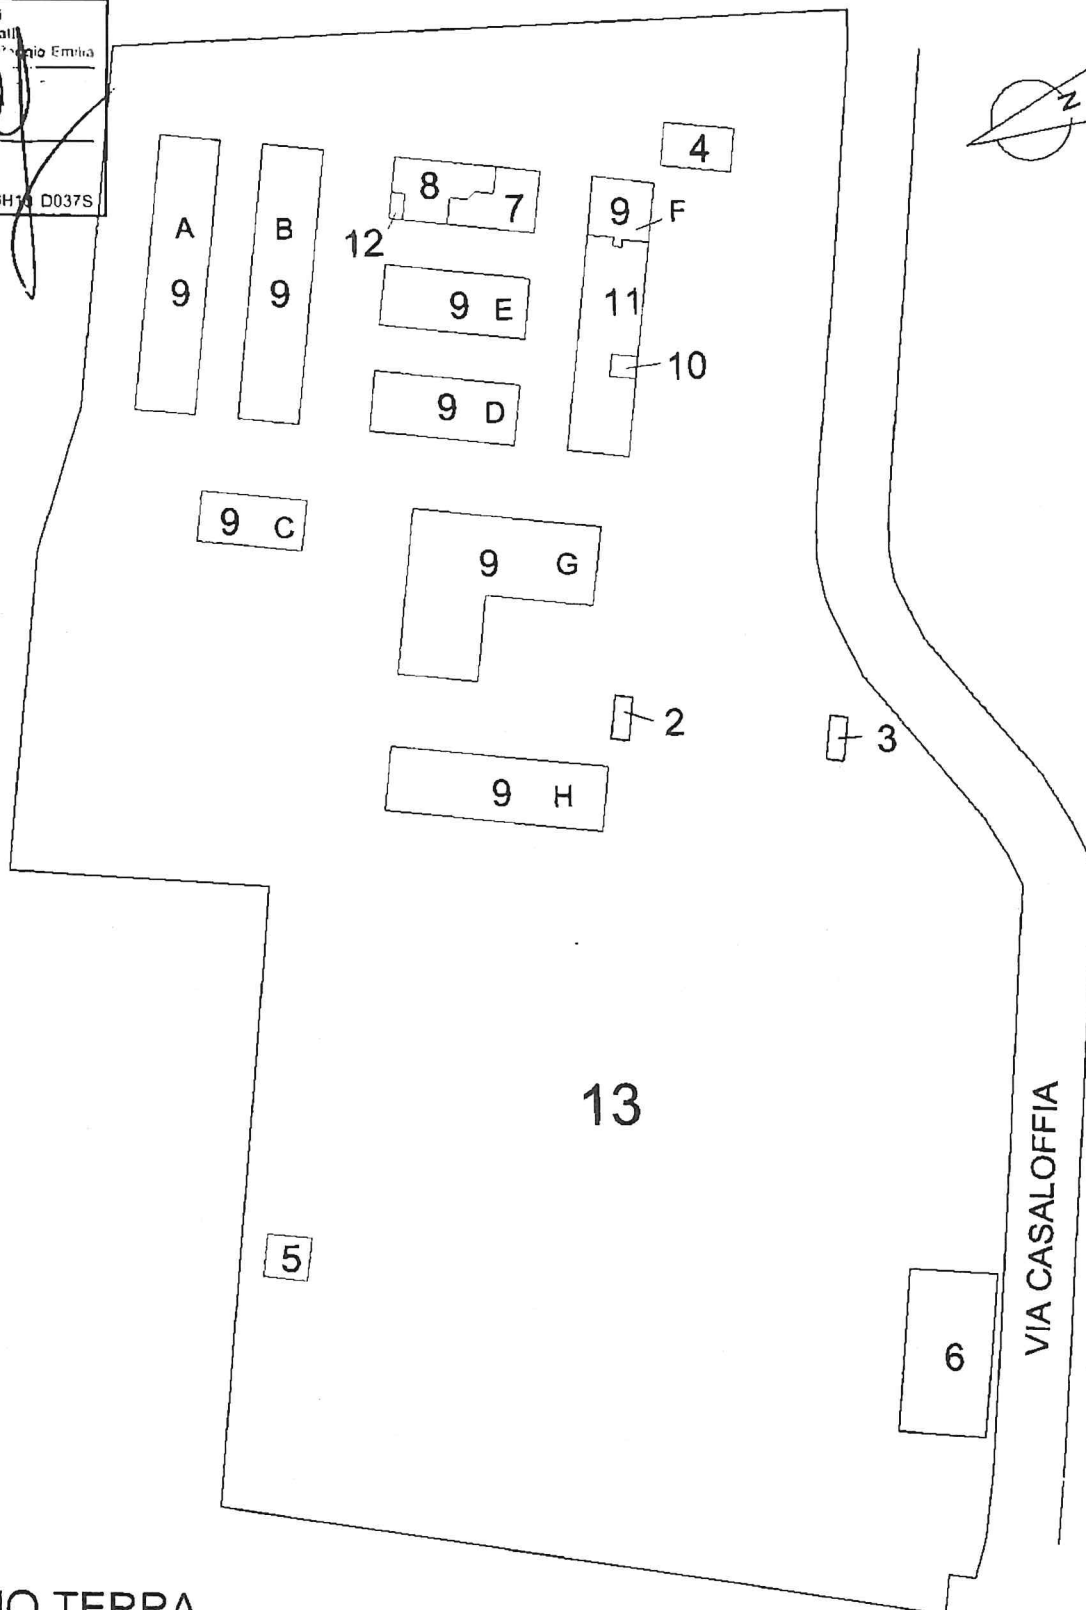**PIANO TERRA**


Agenzia del Territorio
CATASTO FABBRICATI
Ufficio Provinciale di
Reggio Emilia

Dichiarazione protocollo n. _____ del _____	
Planimetria di u.i.u. in Comune di Reggio Nell'emilia	
Via Cella All'oldo _____ civ. SNC	
Identificativi Catastali:	Compilata da:
Sezione:	Albano Ivan
Foglio: 16	Iscritto all'albo:
Particella: 263	Geometri
Subalterno: 2	Prov. Reggio Emilia N. 2258

Scheda n. 1

Scala 1:100

Collegio Geometri e Geometri Laureati della Provincia di Reggio Emilia
Albo
N. 2258
Geometra
Albano Ivan
C.F. LRN VV 60H13 D037S

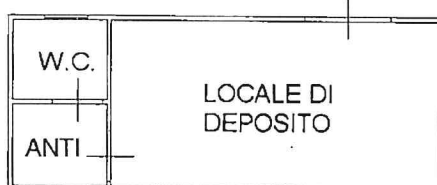

PIANO TERRA

H=255





Agenzia del Territorio
CATASTO FABBRICATI
Ufficio Provinciale di
Reggio Emilia

Dichiarazione protocollo n. _____ del _____	
Planimetria di u.i.u. in Comune di Reggio Nell'emilia	
Via Cella All'oldo _____ oiv. SNC	
Identificativi Catastali:	Compilata da:
Sezione:	Albano Ivan
Foglio: 16	Iscritto all'albo:
Particella: 263	Geometri
Subalterno: 3	Prov. Reggio Emilia N. 2258

Scheda n. 1

Scala 1:100

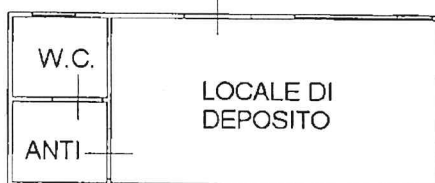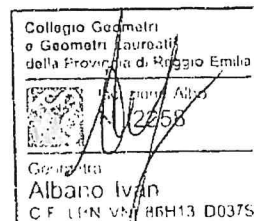

PIANO TERRA

H=270



Agenzia del Territorio
CATASTO FABBRICATI
Ufficio Provinciale di
Reggio Emilia

Dichiarazione protocollo n. _____ del _____
Planimetria di u.i.u. in Comune di Reggio Nell'emilia
Via Cella All'oldo _____ civ. SNC

Identificativi Catastali:

Sezione:
Foglio: 16
Particella: 263
Subalterno: 4

Compilata da:
Albano Ivan



Isoritto all'albo:
Geometri

Prov. Reggio Emilia

N. 2258

Scheda n. 1

Scala 1:100

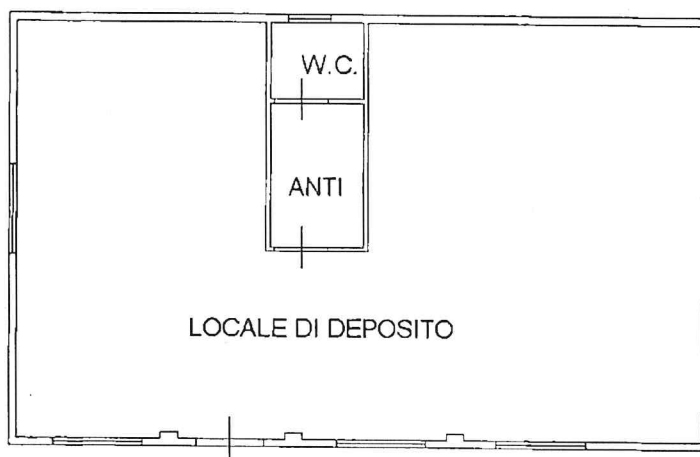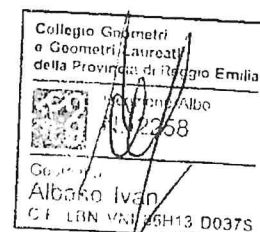

PIANO TERRA

H=270



Agenzia del Territorio
CATASTO FABBRICATI
Ufficio Provinciale di
Reggio Emilia

Dichiarazione protocollo n. _____ del _____
Planimetria di u.i.u. in Comune di Reggio Nell'Emilia
Via Cella All'oldo _____ civ. SNC

Identificativi Catastali:

Sezione:
Foglio: 16
Particella: 263
Subalterno: 5

Compilata da:
Albano Ivan



Iscritto all'albo:
Geometri

Prov. Reggio Emilia

N. 2258

Scheda n. 1

Scala 1:100

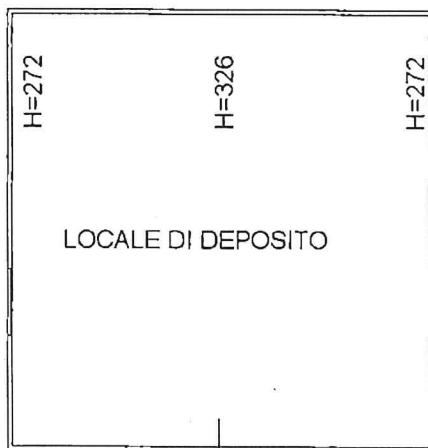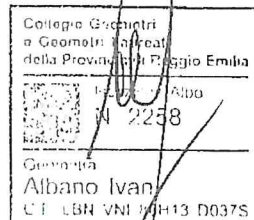

PIANO TERRA





Agenzia del Territorio
CATASTO FABBRICATI
Ufficio provinciale di
Reggio Emilia

Scheda n.1 Scala 1:100

Dichiarazione protocollo n. del
Planimetria di u.i.u. in Comune di Reggio Nell'emilia
Via Cella All'oldo civ. SNC

Identificativi Catastali:
Sezione: Reglio: 16
Particella: 263
Subalterno: 6

Compilata da:
Albano Ivan
Iscritto all'albo:
Geometri
Prov. Reggio Emilia N. 2258

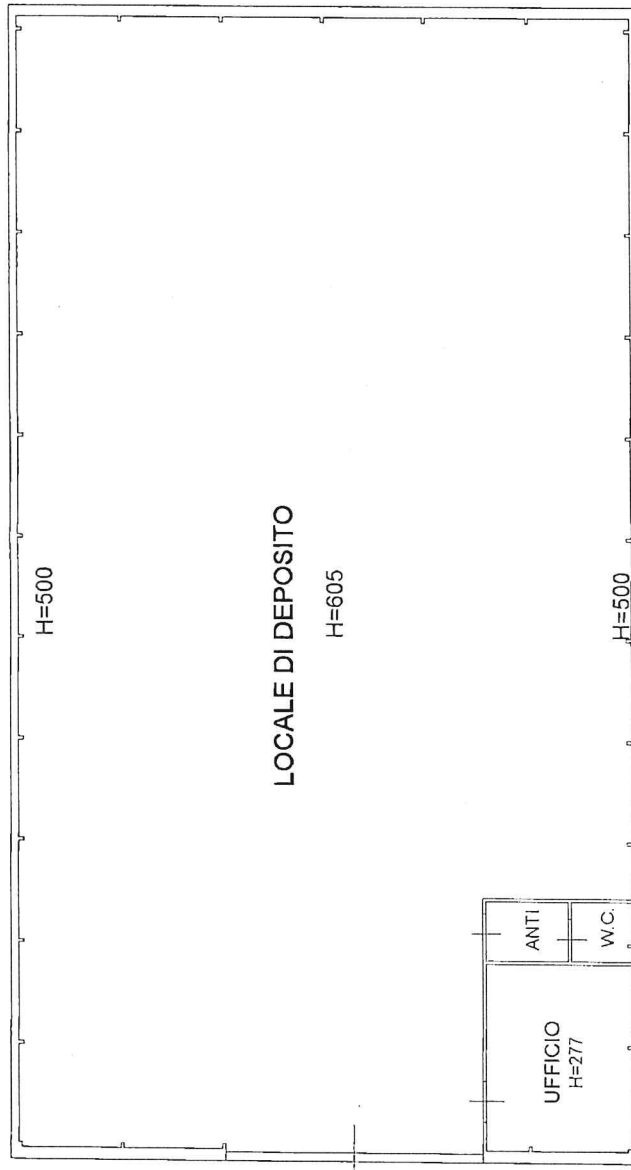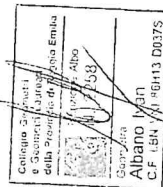

PIANO TERRA

Agenzia del Territorio
CATASTO FABBRICATI
Ufficio Provinciale di
Reggio Emilia

Dichiarazione protocollo n. _____ del _____
Planimetria di u.i.u. in Comune di Reggio Nell'emilia
Via Cella All'oldo

civ. SNC

Identificativi Catastali:

Sezione:
Foglio: 16
Particella: 263
Subalterno: 7

Compilata da:
Albano Ivan

Iscritto all'albo:
Geometri

Prov. Reggio Emilia


N. 2258

Scheda n. 1

Scala 1:100



ALTRA U.I.U.

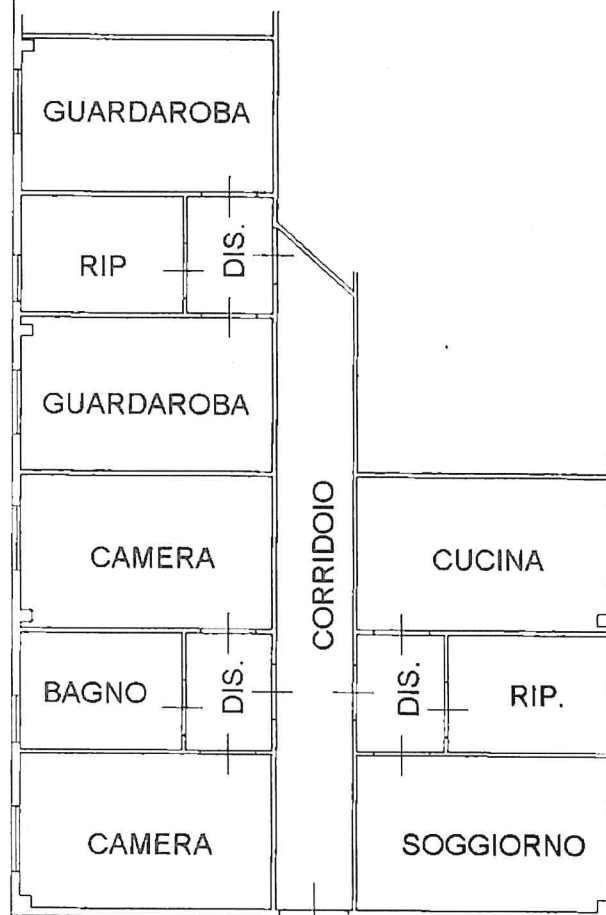

PIANO TERRA
H=270



Agenzia del Territorio
CATASTO FABBRICATI
 Ufficio Provinciale di
 Reggio Emilia

Dichiarazione protocollo n. _____ del _____
 Planimetria di u.i.u. in Comune di Reggio Nell'emilia
 Via Cella All'oldo

civ. SNC

Identificativi Catastali:

Sezione:

Foglio: 16

Particella: 263

Subalterno: 8

Compilata da:

Albano Ivan

Iscritto all'albo:


Geometri

Prov. Reggio Emilia

N. 2258

Scheda n. 1

Scala 1:100

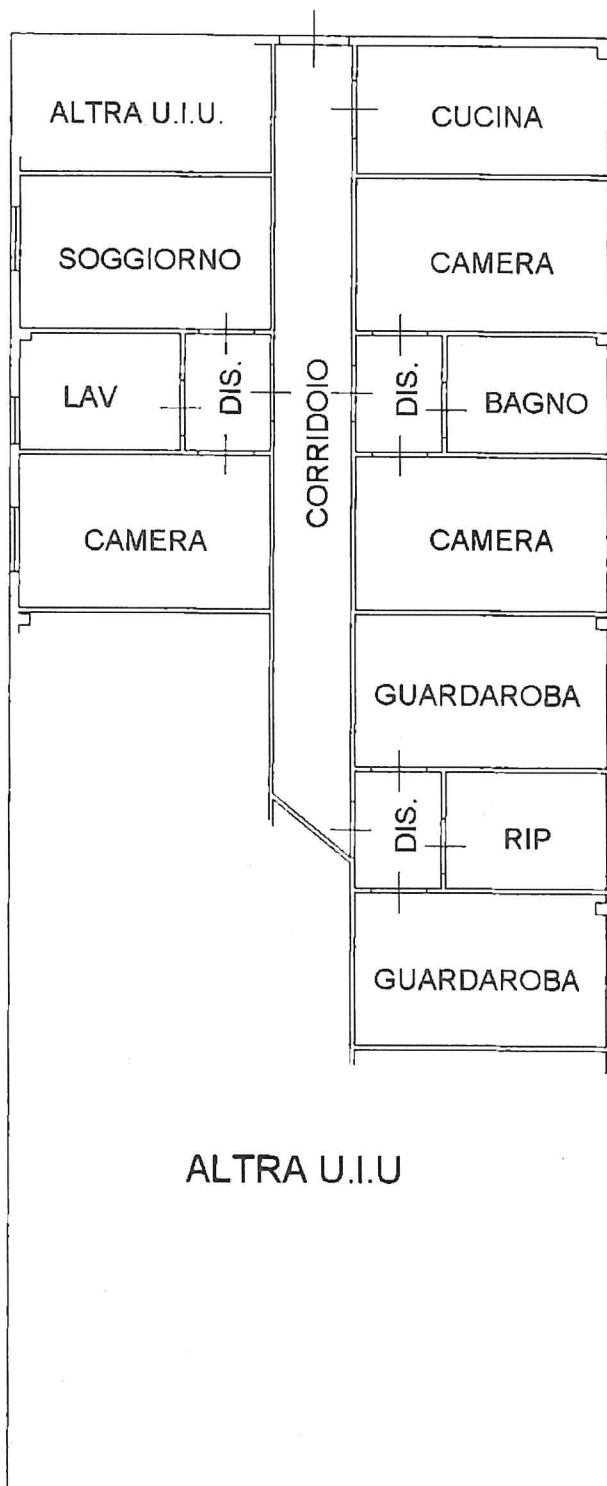

Collegio Geometri
 e Geometri Laureati
 della Provincia di Reggio Emilia
 N. 2258
 Compilato da:
 Albano Ivan
 C.F. 04815410413 D0375

PIANO TERRA
 H=270



Agenzia del Territorio
CATASTO FABBRICATI
Ufficio Provinciale di
Reggio Emilia

Dichiarazione protocollo n. _____ del _____
Planimetria di u.i.u. in Comune di Reggio Nell'emilia
Via Casaloffia

civ. SNC

Identificativi Catastali:

Sezione:
Foglio: 16
Particella: 263
Subalterno: 9

Compilata da:
Albano Ivan

Iscritto all'albo:
Geometri


Prov. Reggio Emilia

N. 2258

Scheda n. 1

Scala 1:100

FABBRICATO C

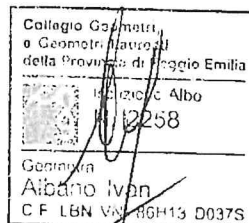

PIANO TERRA
H=270



Agenzia del Territorio
CATASTO FABBRICATI
 Ufficio Provinciale di
 Reggio Emilia

Dichiarazione protocollo n. _____ del _____
 Planimetria di u.i.u. in Comune di Reggio Nell'emilia
 Via Casaloffia

civ. SNC

Identificativi Catastali:

Sezione:

Foglio: 16

Particella: 263

Subalterno: 9

Compilata da:

Albano Ivan

Iscritto all'albo:

Geometri



Prov. Reggio Emilia

N. 2258

Scheda n. 2

Scala 1:100

FABBRICATO D

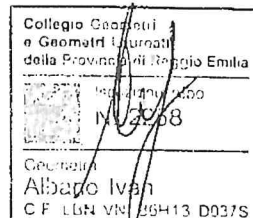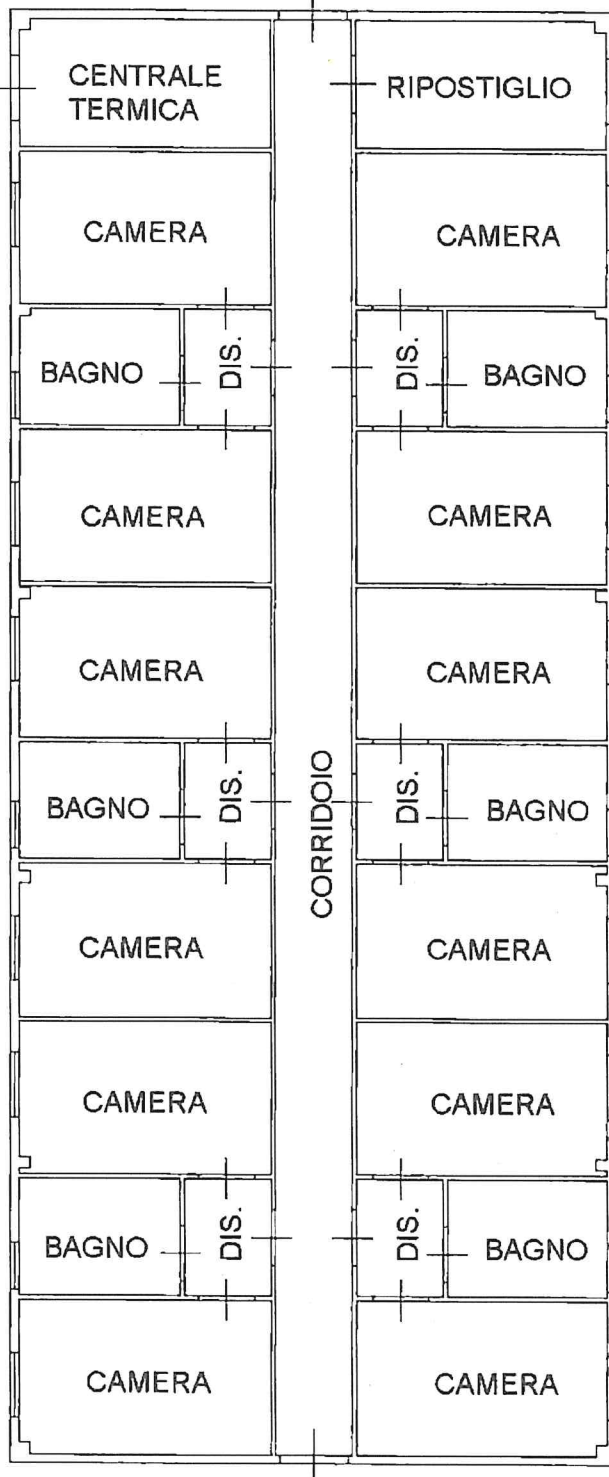

PIANO TERRA

H=270



Agenzia del Territorio
CATASTO FABBRICATI
Ufficio Provinciale di
Reggio Emilia

Dichiarazione protocollo n. _____ del _____
Planimetria di u.i.u. in Comune di Reggio Nell'emilia
Via Casaloffia _____

civ. SNC

Identificativi Catastali:

Sezione:

Foglio: 16

Particella: 263

Subalterno: 9

Compilata da:

Albano Ivan

Iscritto all'albo:
Geometri


Prov. Reggio Emilia

N. 2258

Scheda n. 3

Scala 1:100

FABBRICATO E

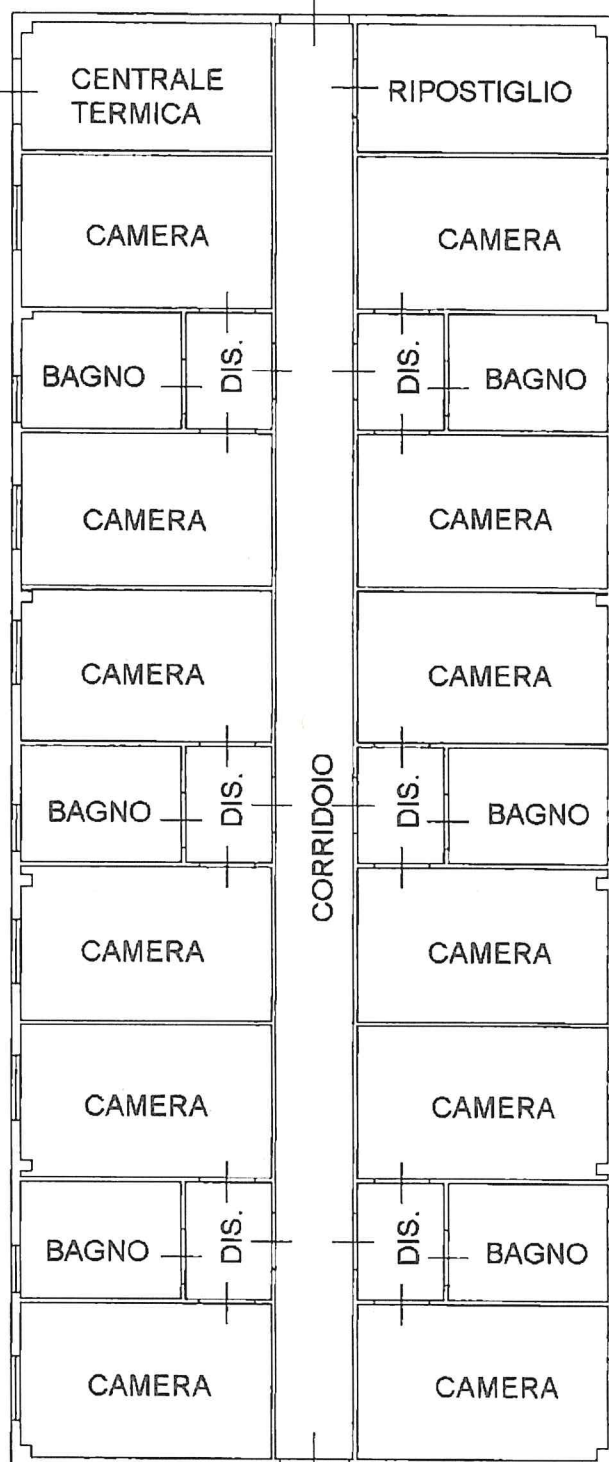

Collegio Geometri
e Geometri Laureati
della Provincia di Reggio Emilia
Reggio Emilia
N. 2258
Geometra
Albano Ivan
C.F. LBN YSI RGH13 D037S

PIANO TERRA

H=270





Agenzia del Territorio
CATASTO FABBRICATI
 Ufficio provinciale di
 Reggio Emilia

Scheda n. 6 Scala 1:100

Dichiarazione protocollo n. _____ del _____
 Planimetria di u.i.u. in Comune di Reggio Nell'Emilia
 Via Casaloffia civ. _____ SNC



Identificativi Catastali:
 Sezione: _____
 Foglio: 16
 Particella: 263
 Subalterno: 9
 Compilata da:
 Albano Ivan
 Iscritto all'albo:
 Geometri
 Prov. Reggio Emilia N. 2256

FABBRICATO A

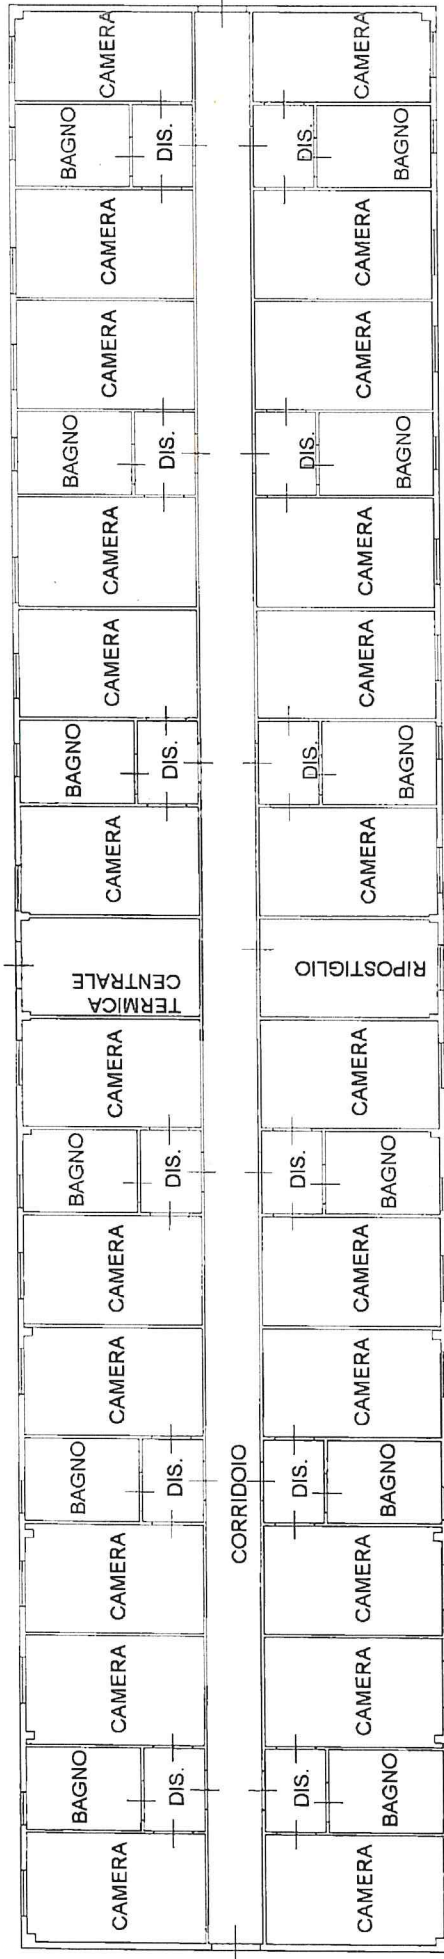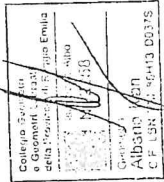

PIANO TERRA
 H=270

FABBRICATO B

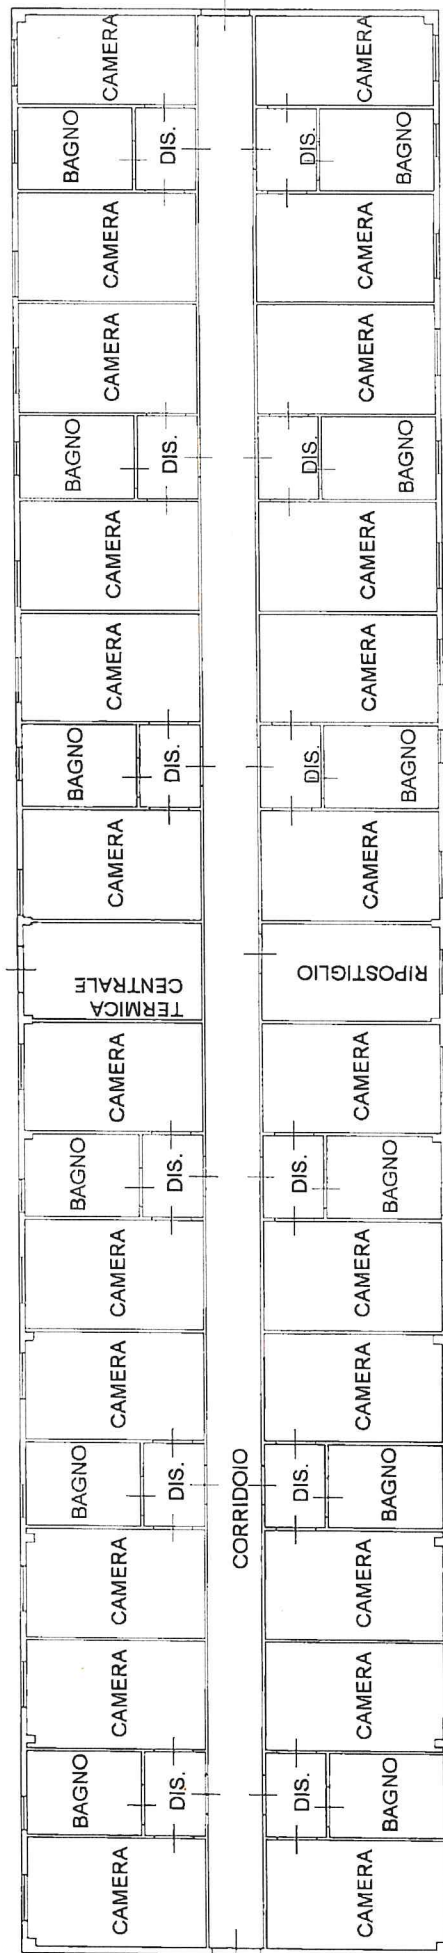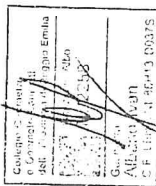

PIANO TERRA
H=270


Agencia del Territorio
CATASTO FABBRICATI
Ufficio provinciale di
Reggio Emilia

Scheda n. 5 Scala 1: 100


Dichiarazione protocollo n. del
Pianimetria di u.i.u. in Comune di Reggio Nell'Emilia
Via Casaloffia civ. SNC

Identificativi Catastali:
Sezione:
Foglio: 16
Particella: 263
Subalterno: 9

Compilata da:
Albano Ivan
Iscritto all'albo:
Geometri
Prov. Reggio Emilia N. 2258

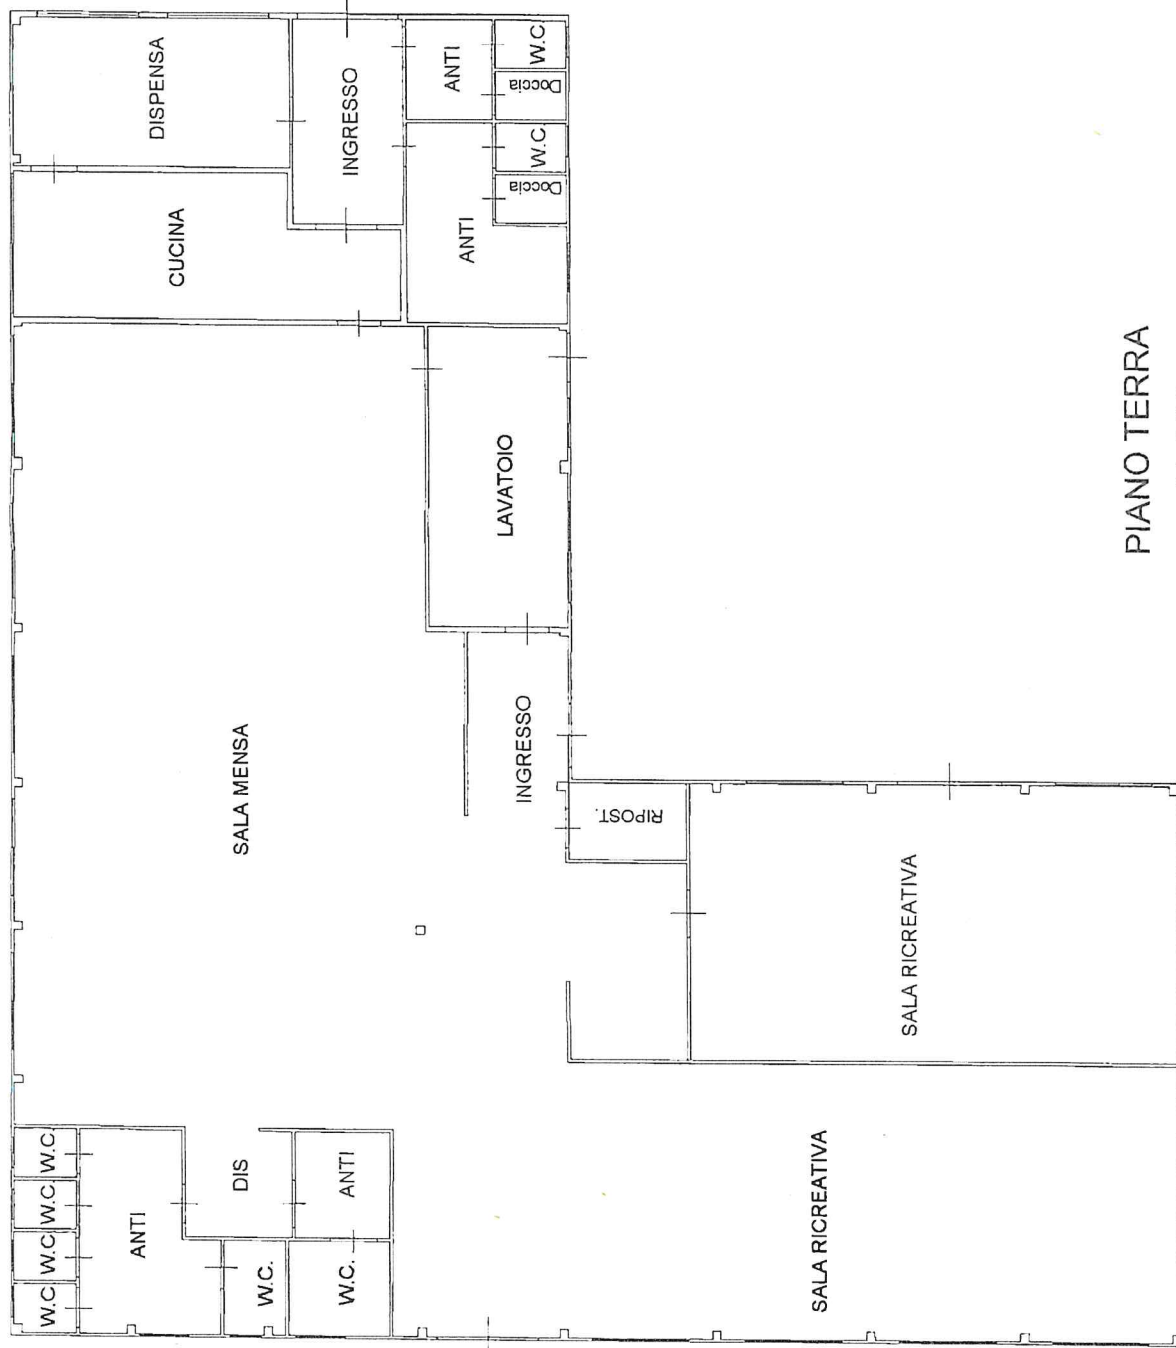



FABBRICATO G

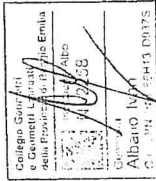

PIANO TERRA
H=300

Scala 1: 100

FABBRICATO H

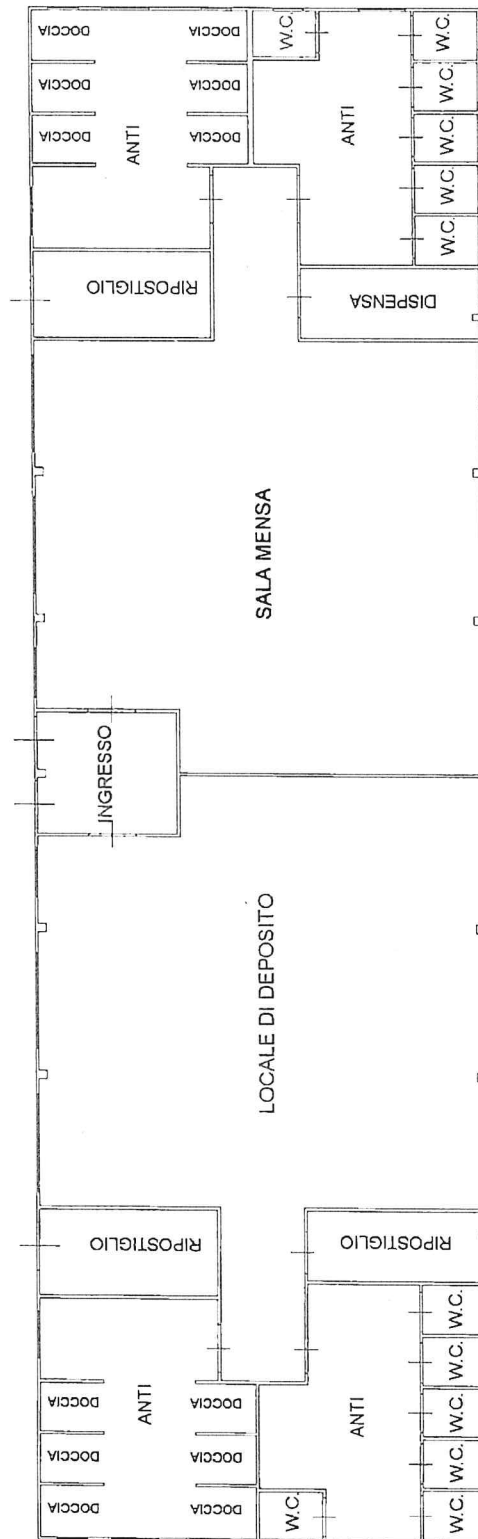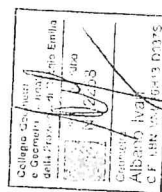



PIANO TERRA
H=270

Di chiarazione protocollo n. del
Planimetria di u.i.u. in Comune di Reggio Nell'emilia
Via Casaloffia oiv. SNC

Identificativi Catastali:
Sezione: 16
Foglio: 16
Particella: 263
Subalterno: 9

Compilata da:
Albano Ivan
Iscritto all'albo:
Geometri
Prov. Reggio Emilia N. 2258

FABBRICATO F

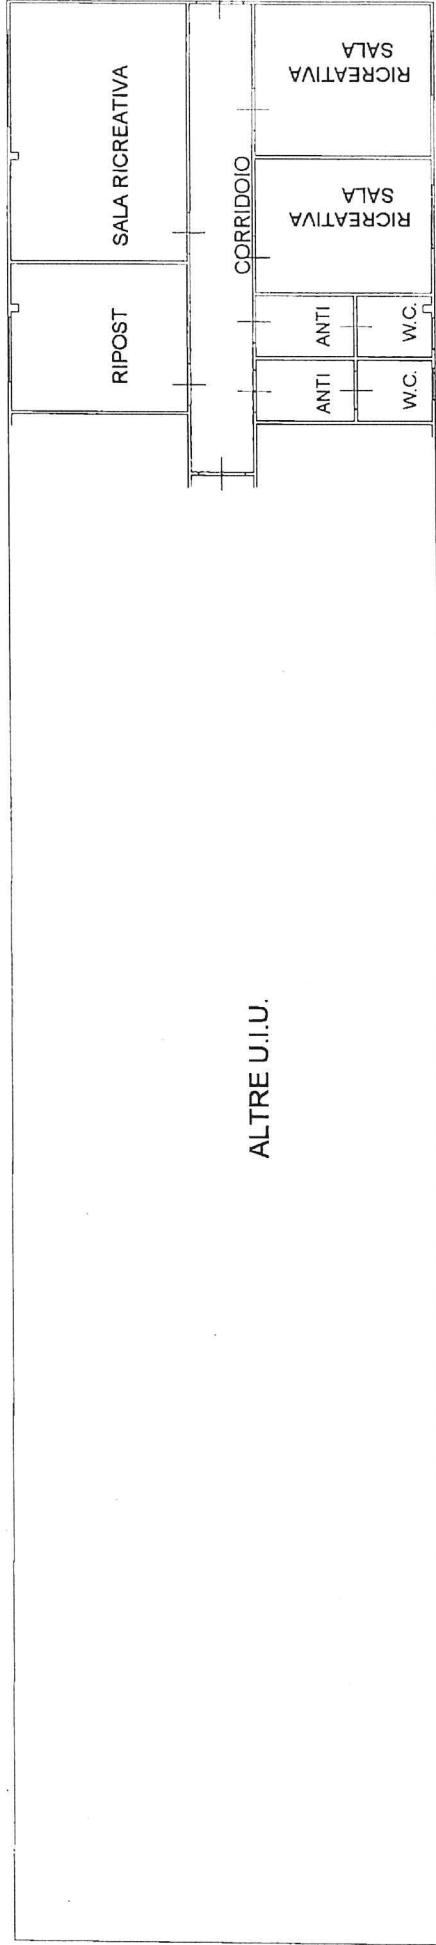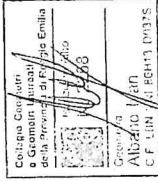

ALTRE U.I.U.

PIANO TERRA
H=270



Agenzia del Territorio
CATASTO FABBRICATI
Ufficio provinciale di
Reggio Emilia


Scheda n. 1

Scala 1: 100

Dichiarazione protocollo n. _____ del _____
Planimetria di u.i.u. in Comune di Reggio Nell'Emilia
Via Cella All'oldo civ. SNC

Identificativi Catastali:
Sezione: _____
Foglio: 16
Particella: 263
Subalterno: 10

Compilata da:
Albano Iven
Isoritto all'albo:
Geometri
Prov. Reggio Emilia N. 2258

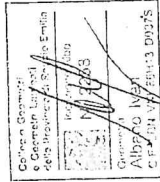

ALTRE U.I.U.

UFFICIO

PIANO TERRA
H=270





Agenzia del Territorio
CATASTO FABBRICATI
 Ufficio provinciale di
 Reggio Emilia

Scale 1: 100

Dichiarazione protocollo n. del
Planimetria di u.i.v. in Comune di Reggio Nell'emilia
Via Cella All'oldo
civ. SNC

Identificativi Catastali:
Sezione:
Foglio: 16
Particella: 263
Subalterno: 11

Compilata da:
 Albano Ivan
 Iscritto all'albo:
 Geometri
 Prov. Reggio Emilia N. 2358

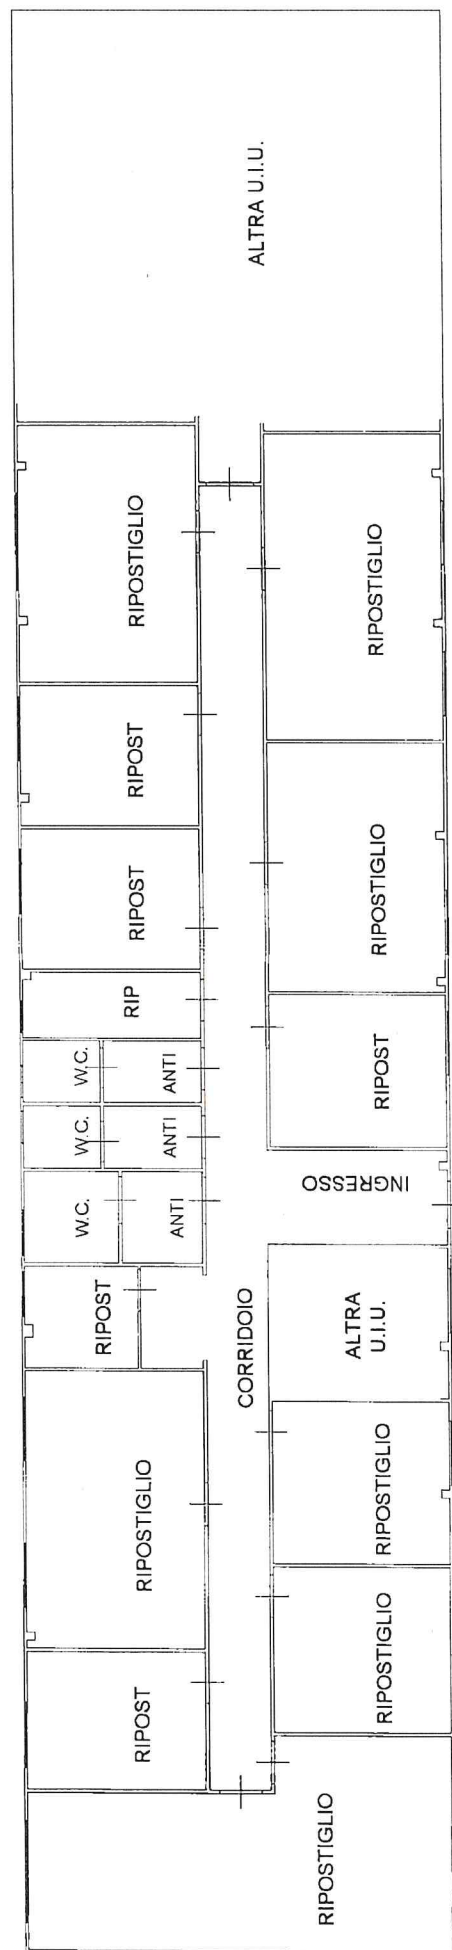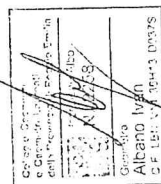

PIANO TERRA
H=270

