

Agenzia del Territorio
CATASTO FABBRICATI
Ufficio Provinciale di
Reggio Emilia

div. SNC

Compilata da:
Albano Ivan


Iscritto all'albo:
Geometri

Prov. Reggio Emilia

N. 2258

Scheda n. 1

Soala 1: 100

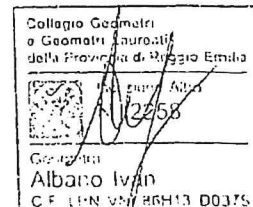

PIANO TERRA

H=270





Agenzia del Territorio
CATASTO FABBRICATI
Ufficio provinciale di
Reggio Emilia

Scheda n.1
Scala 1:100

Dichiarazione Protocollo n. _____ del _____
Planimetria di u.i.u. in Comune di Reggio Nell'Emilia
Via Cella All'oldo
cdv. SNC

Identificativi Catastali:
Sezione:
Foglio: 16
Particella: 263
Subalterno: 6

Compilata da:
Albano Ivan
Iscritto all'albo:
Geometri
Prov. Reggio Emilia N. 2258

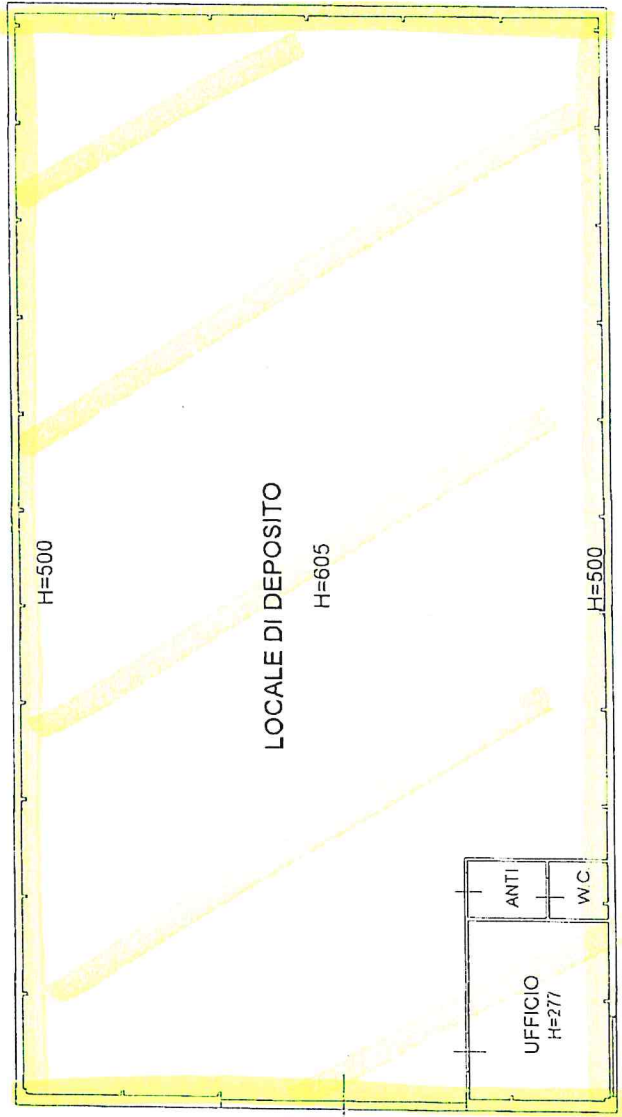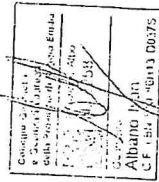

PIANO TERRA



ELABORATO PLANIMETRICO

Compilato da:
Albano Ivan

Iscritto all'albo:
Geometri

Prov. Reggio Emilia N. 2258

Agenzia del Territorio
CATASTO FABBRICATI
Ufficio Provinciale di
Reggio Emilia

Comune di Reggio Nell'emilia

Sezione: Foglio: 16

Particella: 263

Protocollo n.

del

Tipo Mappale n. 93886


del 22/06/2012

Dimostrazione grafica dei subalterni

Scala 1 : 1000

Collegio Geometri
e Geometri Laureati
della Provincia di Reggio Emilia

Albano Ivan
C.F. LGN VNI 95H70 0037S

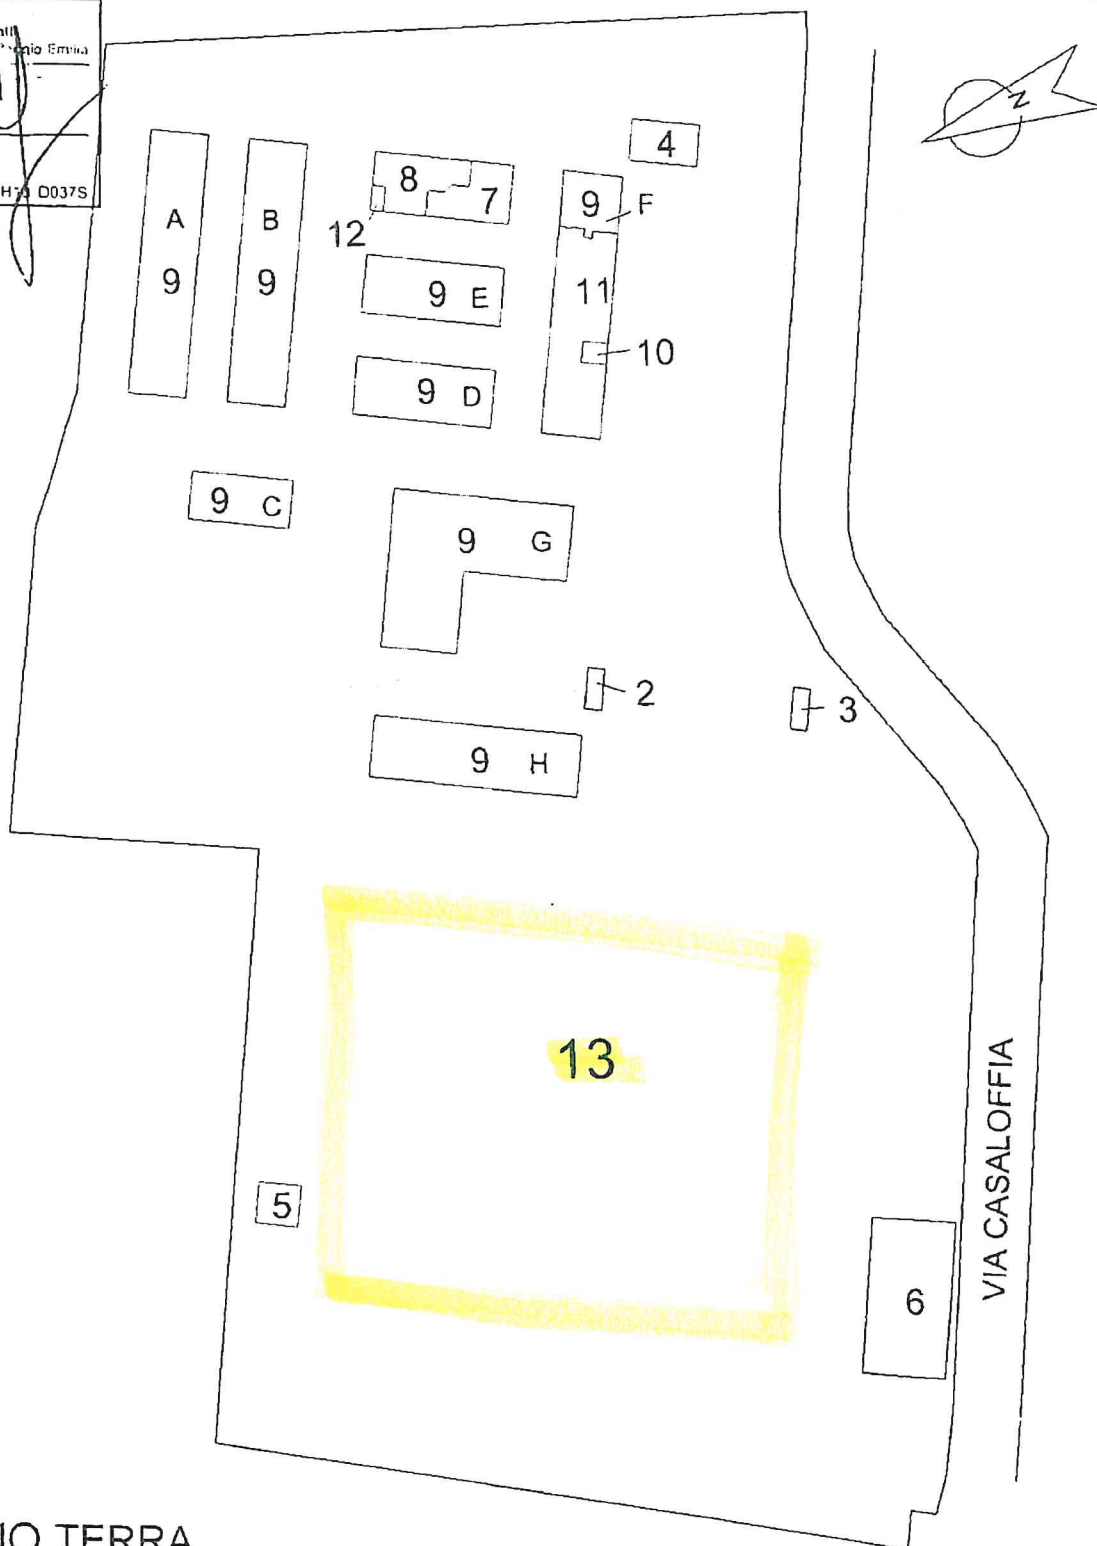

PIANO TERRA