

FREGNI LORENZO


Agenzia del Territorio
CATASTO FABBRICATI
Ufficio Provinciale di
Reggio Emilia

Dichiarazione protocollo n. _____ del _____	
Planimetria di u.i.u. in Comune di Reggio Nell'emilia	
Via Cella All'oldo _____ civ. SNC	
Identificativi Catastali:	Compilata da:
Sezione: _____	Albano Ivan
Foglio: 16	Iscritto all'albo:
Particella: 263	Geometri
Subalterno: 7	Prov. Reggio Emilia
	N. 2258


Scheda n. 1 Scala 1:100

Collegio Geometri
e Geometri Cavalieri
della Provincia di Reggio Emilia
Reggio Emilia, 11/02/2016
Albano Ivan
C.F. 00000000000

ALTRA U.I.U

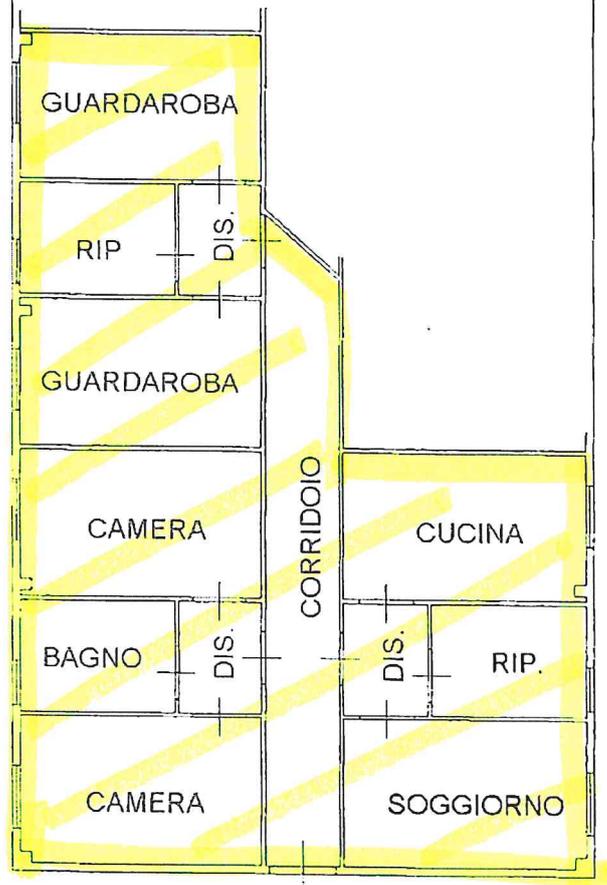


PIANO TERRA
H=270

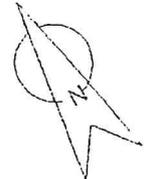

Agenzia del Territorio
CATASTO FABBRICATI
 Ufficio Provinciale di
 Reggio Emilia

Dichiarazione protocollo n. _____ del _____ Planimetria di u.i.u. in Comune di Reggio Nell'emilia Via Cella All'oldo _____ civ. SNC	
Identificativi Catastali: Sezione: Foglio: 16 Particella: 263 Subalterno: 8	Compilata da: Albano Ivan Iscritto all'albo: Geometri Prov. Reggio Emilia N. 2258

Scheda n. 1 Scala 1:100

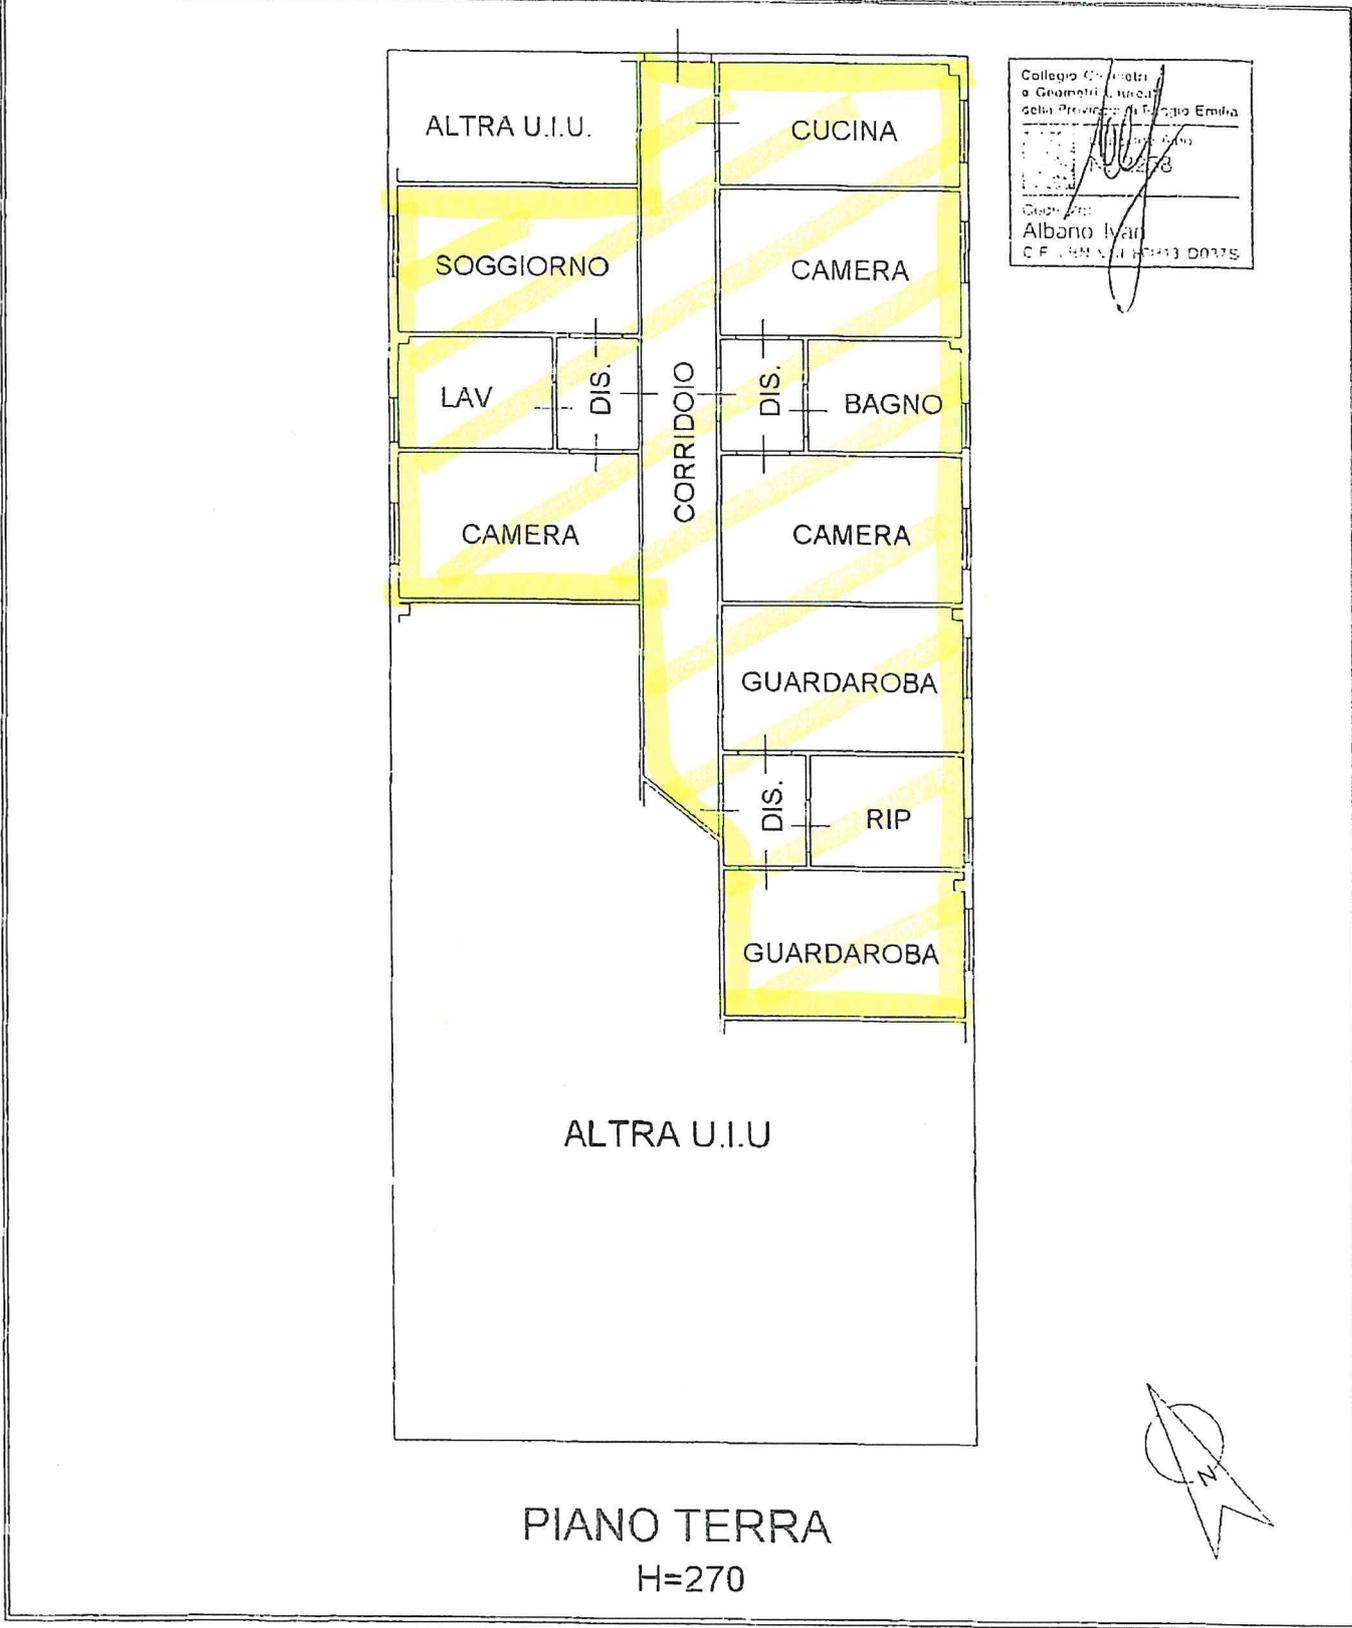

Collegio Geometri
 e Geometri Laureati
 della Provincia di Reggio Emilia

 N. 2258

 Albano Ivan
 C.F. 48151100413 00375

PIANO TERRA
 H=270