


Agenzia del Territorio
CATASTO FABBRICATI
 Ufficio provinciale di
 Reggio Emilia

Scheda n. 1 Scala 1:100


Dichiarazione protocollo n. _____ del _____
 Planimetria di u.i.u. in Comune di Reggio Nell'unità
 Via Cella All'oldo civ. SNC

Identificativi Catastali:
 Sezione: 16
 Particella: 263
 Subalterno: 11

Compilata da:
 Albano Ivan
 Iscritto all'albo:
 Geometri
 Prov. Reggio Emilia N. 2258

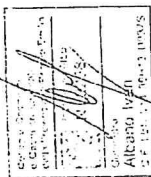

TEAM

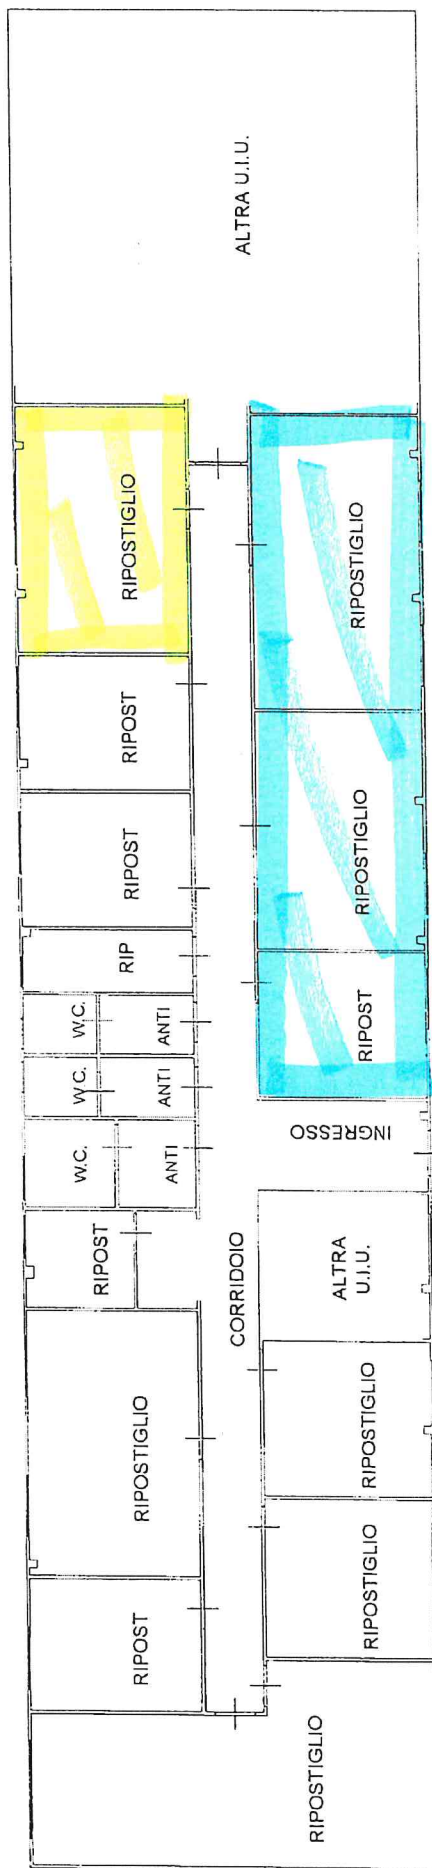

VAB

PIANO TERRA
 H=270

