

ALPINI


Agenzia del Territorio
CATASTO FABBRICATI
Ufficio Provinciale di
Reggio Emilia

Dichiarazione protocollo n. _____ del _____
Planimetria di u.i.u. in Comune di Reggio Nell'Emilia
Via Cella All'oldo _____ civ. SNC

Identificativi Catastali:
Sezione:
Foglio: 16
Particella: 263
Subalterno: 2

Compilata da:
Albano Ivan
Iscritto all'albo:
Geometri
Prov. Reggio Emilia N. 2258

Scheda n. 1 Scala 1:100

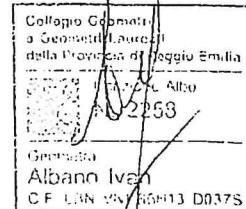

PIANO TERRA

H=255



Agenzia del Territorio
CATASTO FABBRICATI
 Ufficio provinciale di
 Reggio Emilia



Scoda n. 5 Scala 1:100

Dichiarazione protocollo n. _____ dal _____
 Planimetria di u.i.d. in Comune di Reggio Nell'Emilia
 via Casaloria civ. SNC

Identificativi Catastali:
 Sezione: _____
 Foglio: 16
 Particella: 263
 Subalterno: 9

Compilata da:
 Albano Ivan
 Iscritto all'albo:
 Geometri
 Prov. Reggio Emilia N. 2259



FABBRICATO G

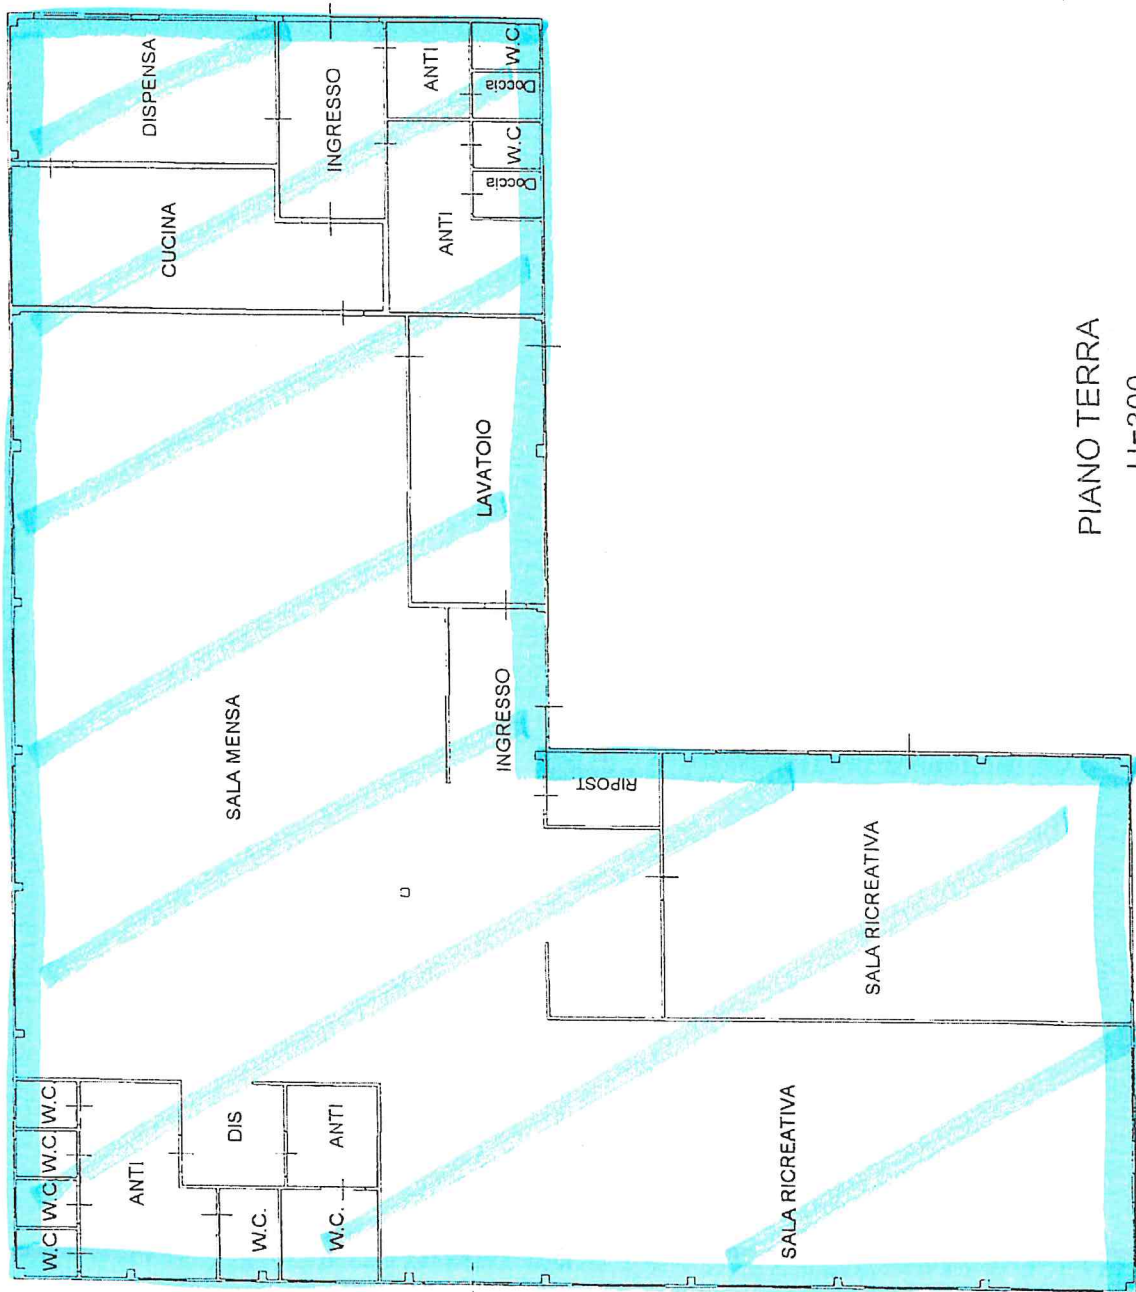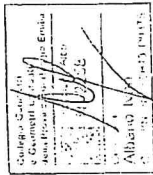

PIANO TERRA
 H=300



FABBRICATO H

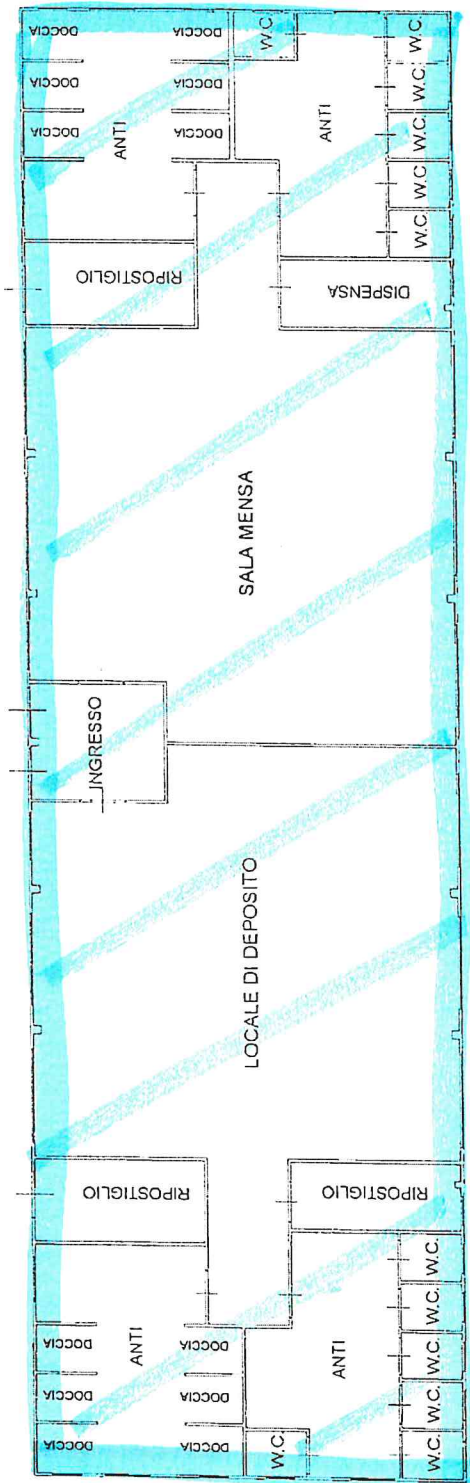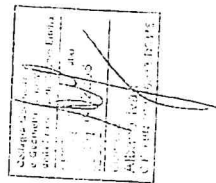

PIANO TERRA
H=270