



PROVINCIA DI REGGIO EMILIA

Corso Garibaldi, 59 - 42100 Reggio Emilia Tel 0522 444111 - Fax 0522 451676
E-mail: info@mbox.provincia.re.it - Web: <http://www.provincia.re.it>

SERVIZIO INFRASTRUTTURE MOBILITA' SOSTENIBILE PATRIMONIO ED EDILIZIA

U.O. MANUTENZIONE STRADE SUD INTERVENTI DI MESSA IN SICUREZZA DELLE STRADE PROVINCIALI CON SERVIZIO DI PRONTO INTERVENTO REPARTO SUD AFFIDAMENTO 4

INTERVENTO PER LA REALIZZAZIONE DI OPERA DI SOSTEGNO E IL
RIPRISTINO DELLA SEDE STRADALE SULLA SP 54 AL KM 7+350 IN
COMUNE DI CANOSSA

PROGETTO ESECUTIVO

ELABORATI GRAFICI

Il Dirigente del Servizio
Infrastrutture Mobilità Sostenibile
Patrimonio ed Edilizia
Responsabile Unico
del Procedimento:

Dott. Ing. Valerio Bussei

Progettisti:

Geom. Roberta Guglielmi

Dott. Ing. Francesco Vasirani


Collaboratori:

Geom. Stefano Bigi

Geom. Massimo Braglia

Geom. Gianluca Casoli

REVISIONE				Redatto		Verificato o Validato	
Revis.	Data Revis.	Descrizione Modifiche		Data	Nome	Data	Nome
All. n°	Data Progetto		N° P.E.G.	Nome File			
B	Giugno 2019						

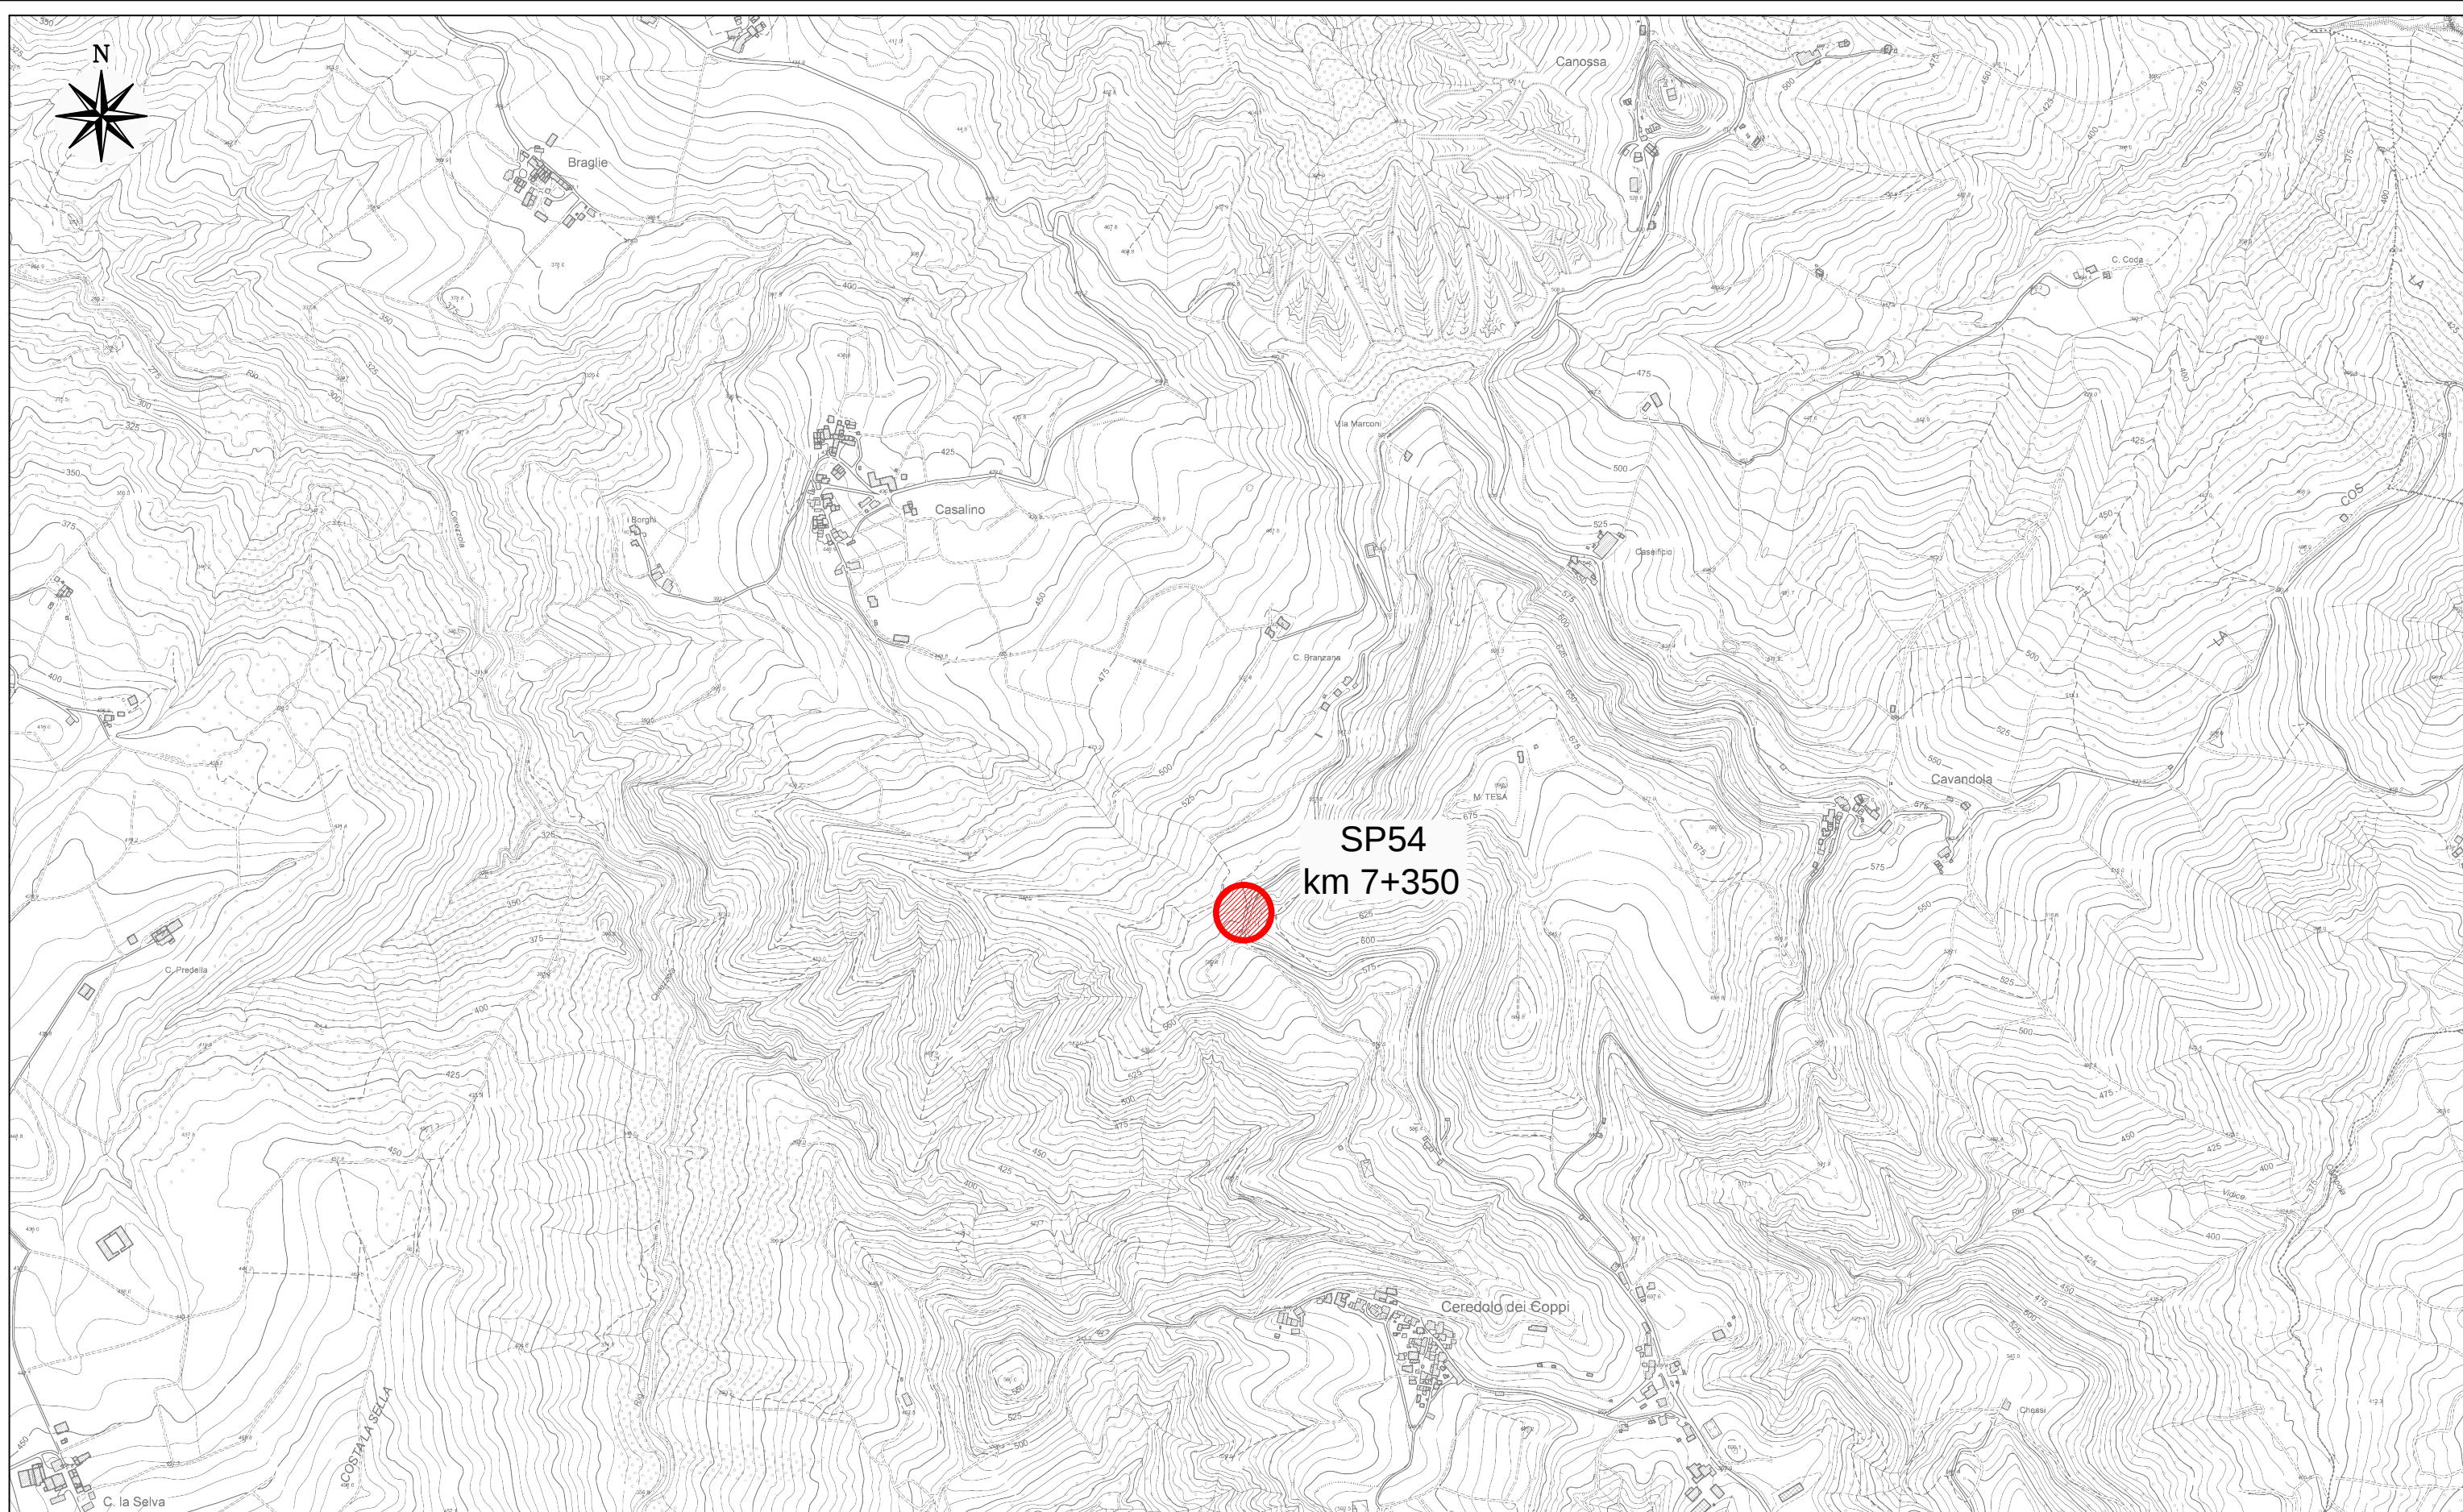

TAV.1 - INQUADRAMENTO TERRITORIALE - Sistemazione dissesto SP54 km 7+350 - Scala 1:10.000



Ripristino della
banchina stradale e
della scarpata

Opera di sostegno in gabbioni
(Lunghezza 25 m - v. Tav.3 e Tav.4)

Installazione di nuova
barriera stradale H1

Ripristino della
carreggiata stradale con
bitumatura del tratto
interessato dai lavori
(binder + usura)

SP 54

Rossena

Casina


580.0

009

575


25.00

575

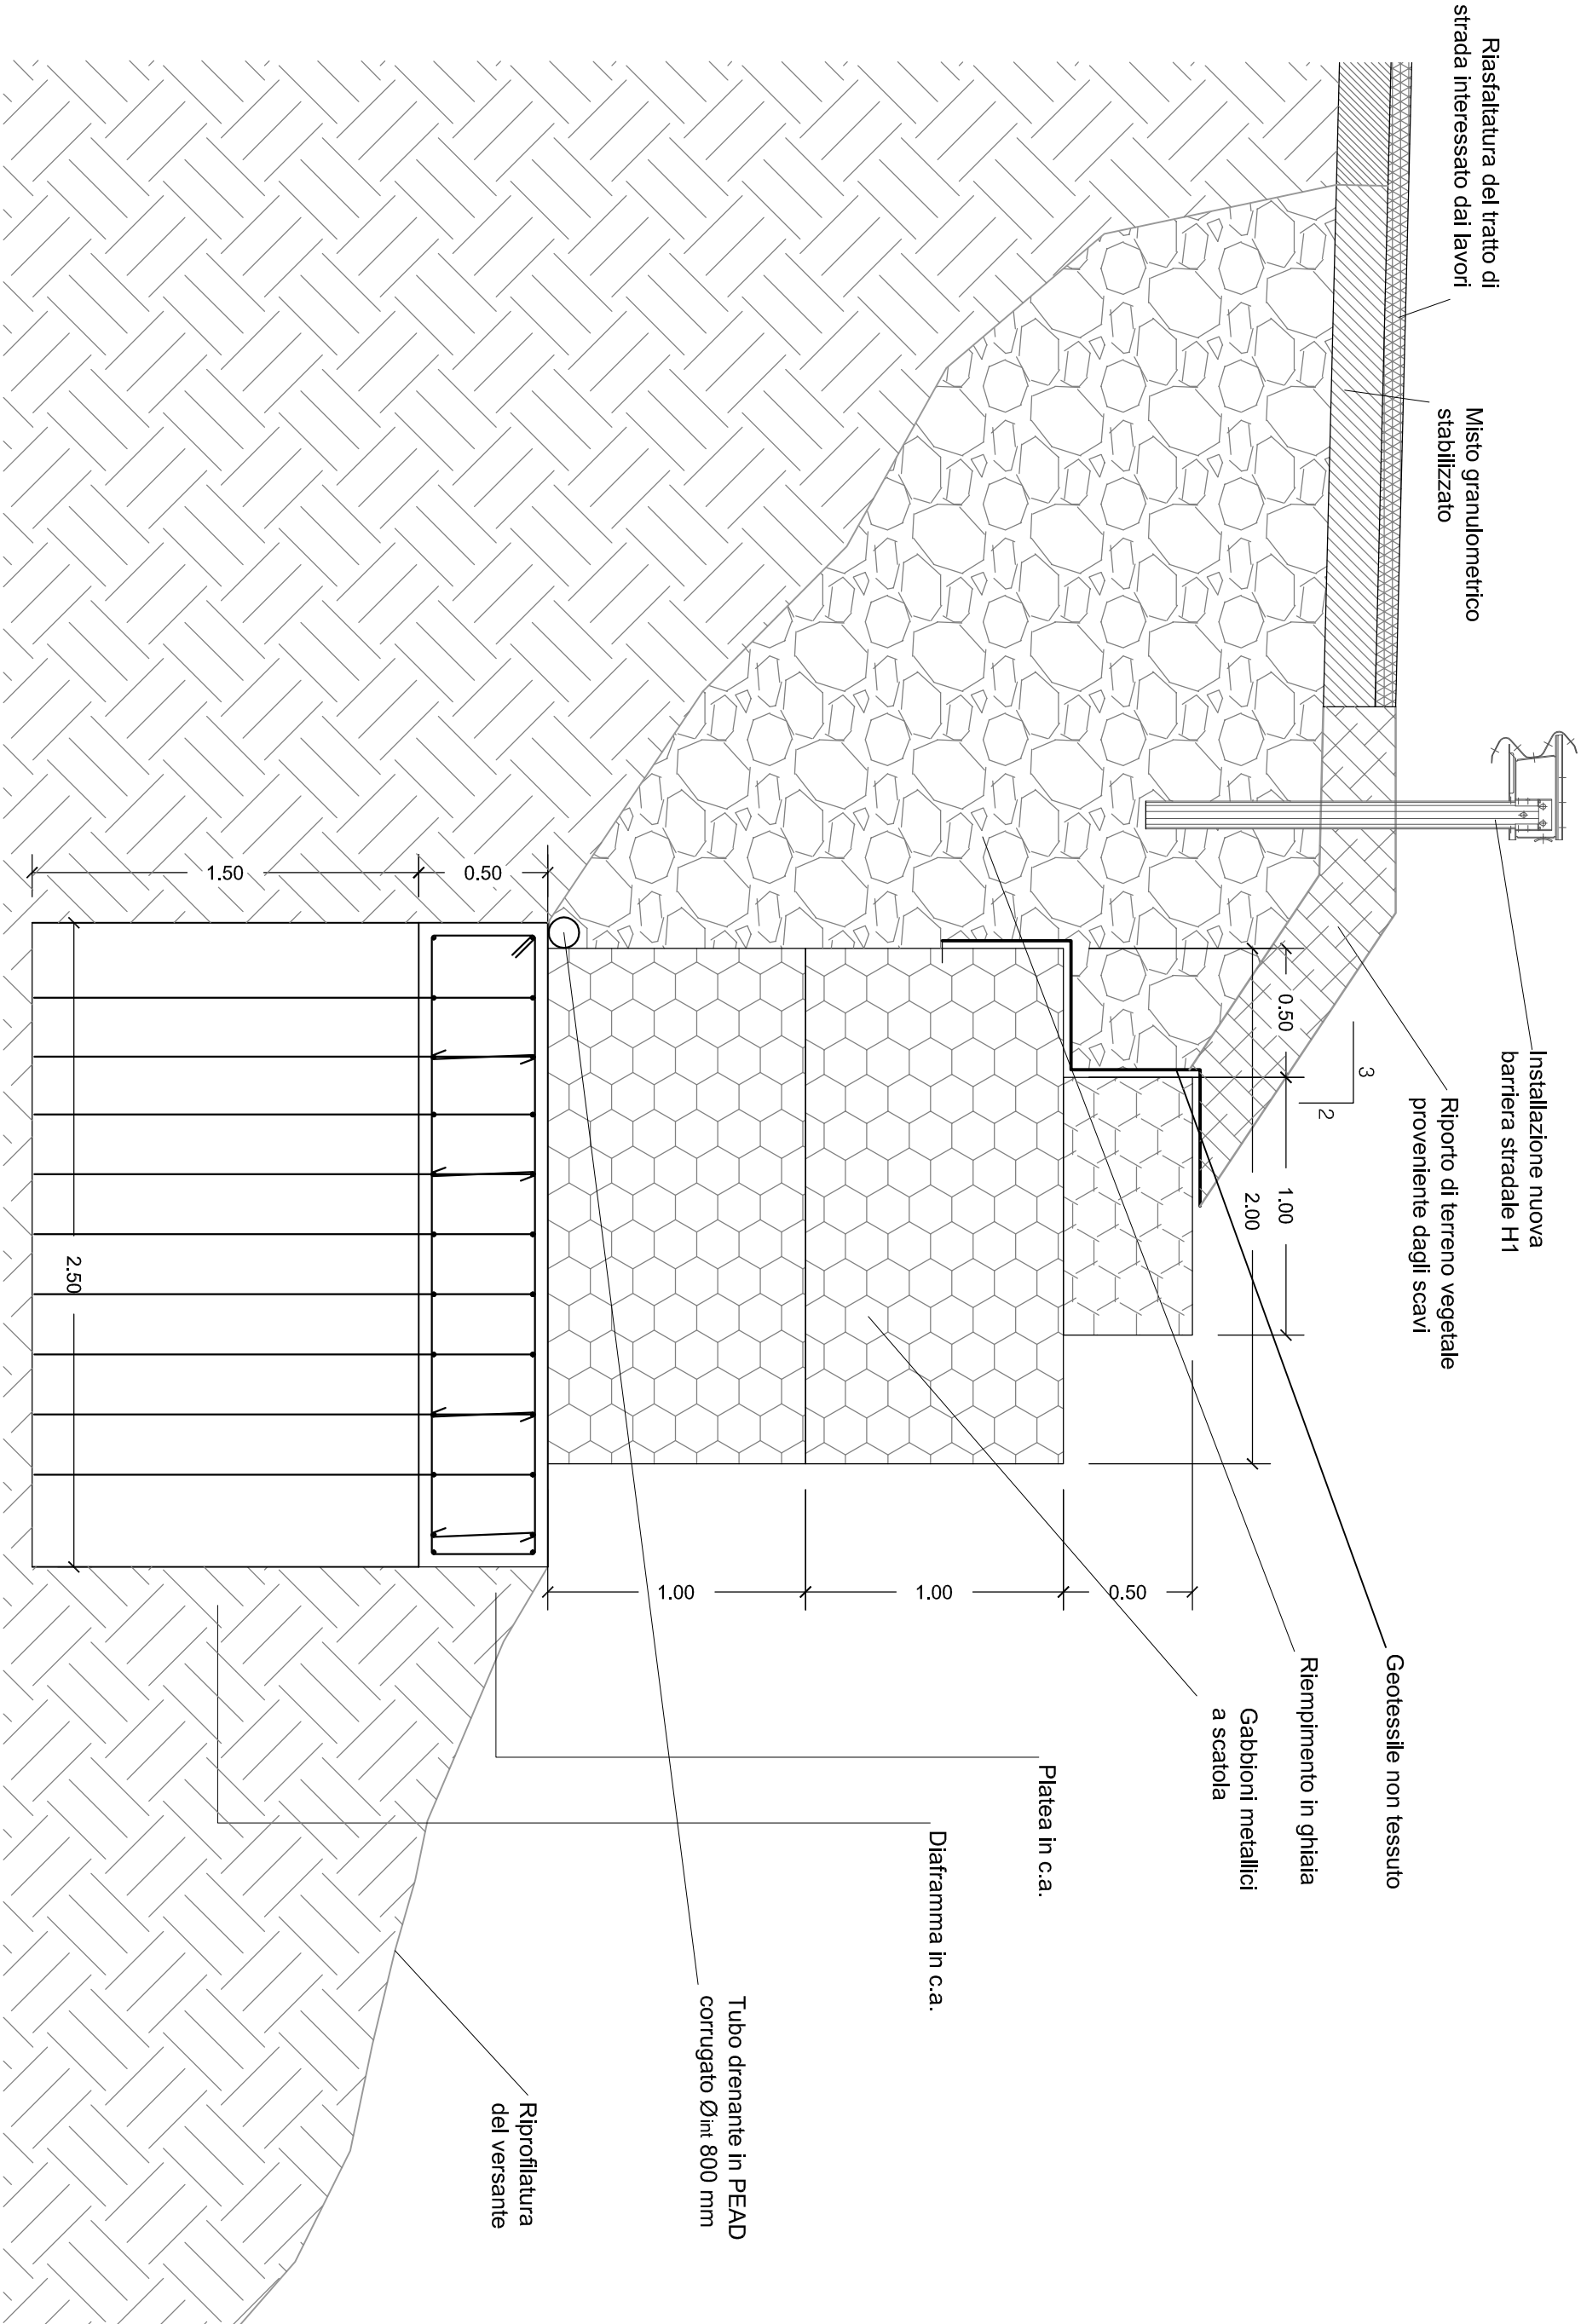


TAV.3 - SEZIONE TIPO - Sistemazione dissesto SP54 km 7+350 - Scala 1:25

SCHEMA TRACCIAMENTO PLATEA E DIAFRAMMI - Scala 1:100

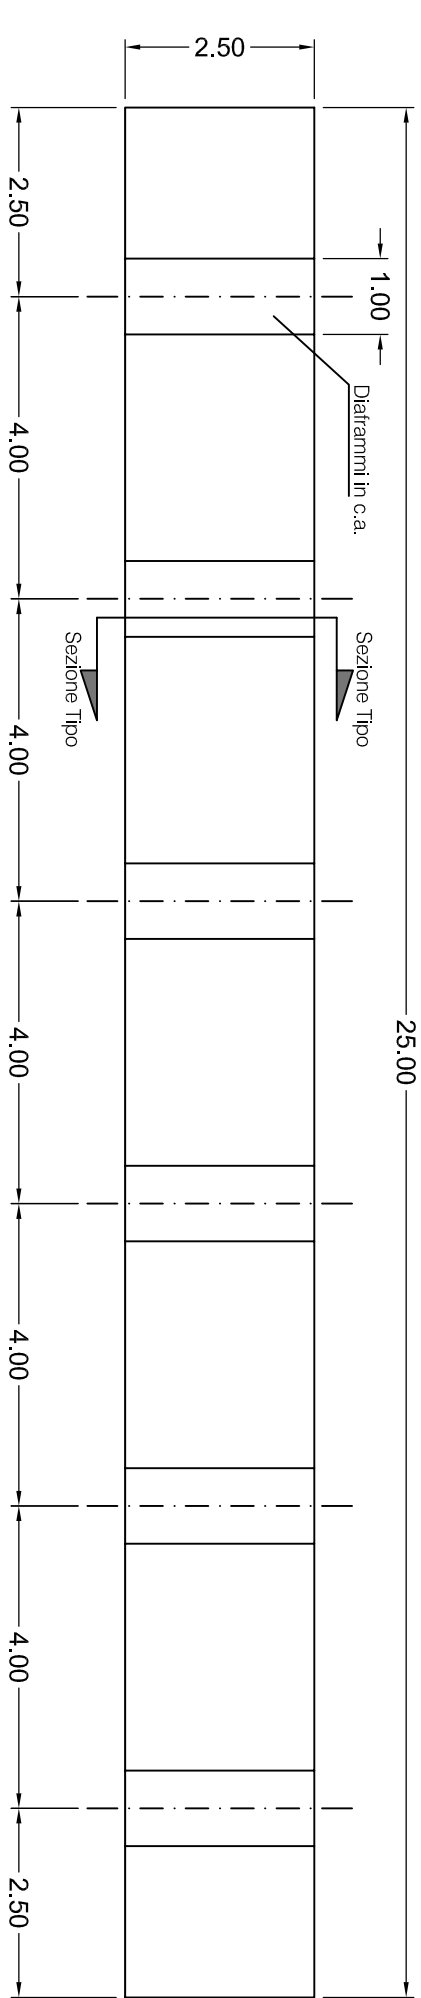


PARTICOLARE SEZ. STRADALE
Scala 1:20

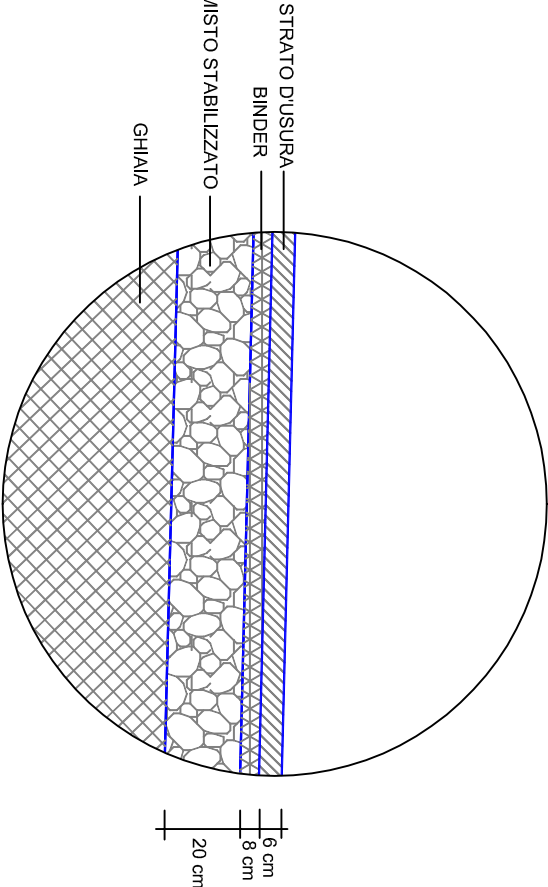


SEZIONE TIPO SOLETTA DI FONDAZIONE - Scala 1:20

Armatura soletta

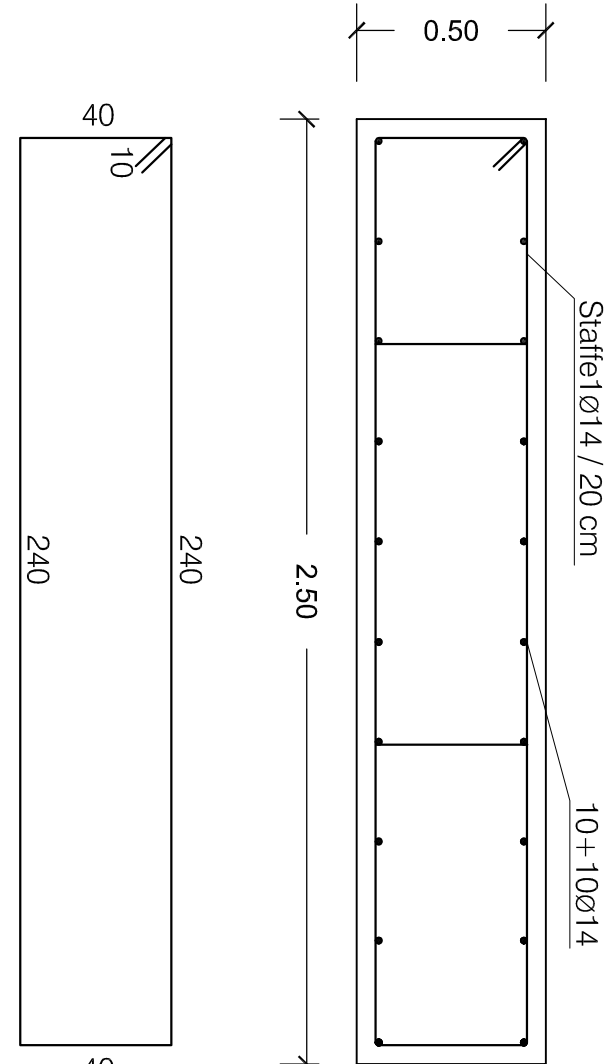


Armatura diaframmi

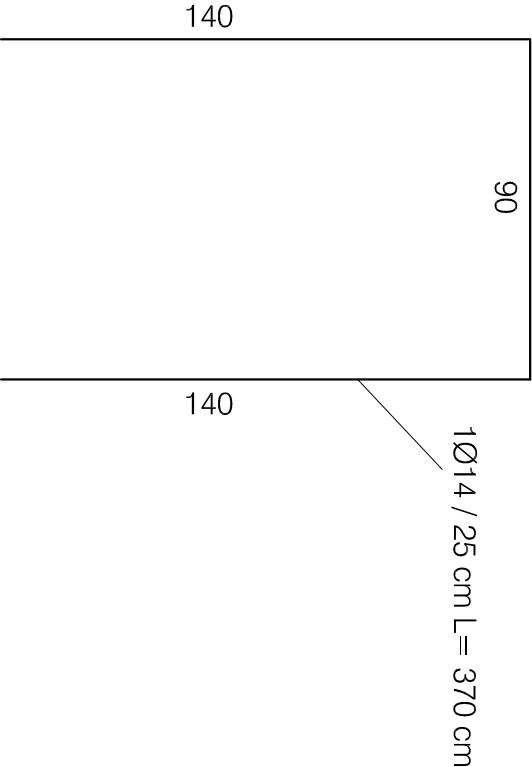

Staffe Ø14 / 20 cm L= 580 cm

Distanziatori

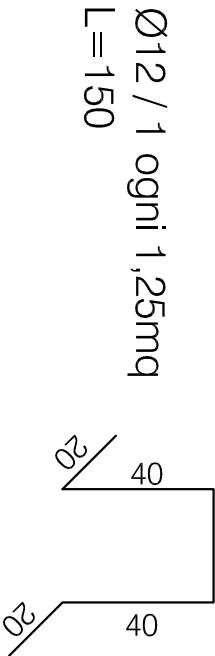

Parte della Struttura	UNI 111104 (prosp.1)	UNI 111104 (prosp.4)				D max inerti (mm)	Classe di consistenza	Copriferro nominale (mm)
	Classe di esposizione	Classe di resistenza	Rapporto A/C max	Cemento (kg/m³)				
Soletta	XC2	C 25/30 (R _{ck} 30 MPa)	0,60	300		22	S4	50

PRESCRIZIONI MATERIALI:

ACCIAIO: B450 C controllato
CALCESTRUZZO: