PROVINCIA
DI REGGIO EMILIA

DECRETO DEL PRESIDENTE
N. 130 DEL 24/07/2023

OGGETTO

ESAME DELLA VARIANTE AGLI STRUMENTI URBANISTICI DEL COMUNE DI REGGIO EMILIA NELL'AMBITO DEL PROC. DI AUTORIZZ. ALLA COSTRUZIONE E ALL'ESERCIZIO DI NUOVE LINEE ELETTRICHE A 15 KV IN CAVO SOTTERRANEO, NUOVE CABINE DI TRASFORMAZIONE MT/BT N° 273401 "NEW FORMENTINI" E N°722861 "SOC. GAVASSA" A SEGUITO DEMOLIZ. LINEA AEREA IN CONDUTTORI NUDI, CABINA N°480542 "SUIDEA" E PTP N°118110 "V. FORMENTINI".

copia informatica per consultazione

IL PRESIDENTE

PREMESSO che:

- ARPAE Struttura Autorizzazioni e Concessioni di Reggio Emilia ha provveduto a comunicare in data 24/09/2021 prot. 26023 l'avvio del procedimento di autorizzazione alla costruzione e all'esercizio di nuove linee elettriche a 15 kV in cavo sotterraneo, nuove cabine di trasformazione MT/BT n° 273401 "NEW FORMENTINI" e n°722861 "SOC. GAVASSA" a seguito demolizione linea aerea in conduttori nudi, cabina n°480542 "SUIDEA" e PTP n°118110 "V. FORMENTINI", ai sensi della L.R. 10/1993, L.R. 37/2002 e D.M. 29/05/2008; comprendente gli elaborati di variante agli strumenti urbanistici del comune di Reggio Emilia;
- nell'ambito del procedimento di autorizzazione alla costruzione ed esercizio dell'impianto in oggetto è stato pubblicato in data 13/10/2021 l'avviso di deposito del progetto ai fini dell'apposizione del vincolo preordinato all'esproprio e della dichiarazione di pubblica utilità dell'opera unitamente agli elaborati di variante agli strumenti urbanistici, e durante il deposito non sono pervenute osservazioni;
- in data 07/12/2021 con prot. 33960 è stata acquisita la richiesta di integrazioni trasmesse al proponente da parte di ARPAE-SAC di Reggio Emilia;
- il proponente, e-distribuzione S.p.a, a seguito di tale richiesta, ha provveduto a fornire integrazioni, pervenute a questa Provincia in data 10/02/2022 prot. 3517;

DATO ATTO che il Responsabile del Procedimento del presente atto è l'arch. Maria Giuseppina Vetrone che ha predisposto l'istruttoria dello strumento urbanistico in esame;

CONSTATATO CHE:

- il progetto in esame prevede la realizzazione di un nuovo elettrodotto a 15 kV con lunghezza pari a circa 1,650 km in cavo elicordato sotterraneo e due nuove cabine di trasformazione MT/BT, la n° 722861 denominata "SOC.GAVASSA" e la n° 723401 denominata "NEW FORMENTINI", con contestuale demolizione di circa 1,200 km di linea aerea in conduttori nudi, di circa 0,240 km di linea aerea in cavo elicordato e di 23 sostegni;

- il tracciato del nuovo elettrodotto interessa prevalentemente aree private ed in parte la Strada Provinciale n. 113 (di competenza ANAS), interferita dall'attraversamento con posa del cavo con Trivellazione Orizzontale Controllata (TOC); il tracciato interferisce inoltre, per parallelismo e attraversamento sotterraneo, con il condotto Due Secchie del Consorzio di Bonifica dell'Emilia Centrale;

- le opere in progetto non interessano zone, elementi, sistemi sottoposti a vincolo e/o tutela ai sensi del D.Lgs n. 42/2004; l'intervento, una volta terminato, non modificherà comunque la percezione visiva dell'area interessata e non comporterà alterazione dello stato dei luoghi;

- negli elaborati di POC del comune di Reggio Emilia viene riportato il tracciato dell'elettrodotto in progetto ai fini dell'apposizione del vincolo preordinato all'esproprio; per le aree private la fascia di asservimento è pari a 2 metri per lato (4 metri complessivi) misurati dall'asse dell'elettrodotto; nella fascia asservita non potranno essere eseguite opere che ostacolino e/o diminuiscano il regolare esercizio in sicurezza dell'elettrodotto; per il tratto su strada comunale si applicano le prescrizioni previste dai Comuni;

copia informatica per consultazione

- Tutte le tratte verranno realizzate mediante l'utilizzo di cavi sotterranei cordati ad elica visibile, pertanto ai sensi dell'art. 3.2 del D.M. 29/05/2008 non si applicano le fasce di rispetto per i campi elettromagnetici in quanto di ampiezza ridotta, inferiore alla distanze previste dalle norme di sicurezza sugli impianti elettrici di distribuzione;

- il Comune di Reggio Emilia, interessato dalle opere in progetto, ha espresso il proprio atto di assenso agli effetti di variante urbanistica dell'autorizzazione che verrà rilasciata ai sensi della LR n. 10/1993, con Deliberazione di Consiglio Comunale n. 114 del 19/06/2023;

ATTESO che:

- ai sensi dell'art. 4 comma 4 lettera e) della LR 24/2017 e sulla base di quanto disposto dalla DGR 1956 del 22/11/2021 "Atto di coordinamento tecnico ai sensi dell'art. 49 della L.R. 24/2017 e ss.mm.ii. in merito agli effetti della conclusione della prima fase del periodo transitorio previsto dagli articoli 3 e 4 della medesima L.R. 24/2017", i procedimenti speciali che comportano l'effetto di localizzazione dei progetti approvati in variante alla pianificazione urbanistica vigente possano continuare ad essere approvati in variante ai piani urbanistici formati con la legislazione previgente, anche dopo la scadenza della prima fase del periodo transitorio;
- la Provincia, ai sensi dell'art. 5 (come modificato dalla LR n. 6/2009) della LR 20/2000, è l'autorità competente alla valutazione ambientale dei piani urbanistici comunali;
- come disposto dall'art. 5 della LR 19/2008, la verifica di compatibilità delle previsioni urbanistiche con le condizioni di pericolosità sismica locale viene espletata nell'ambito delle riserve o degli atti di assenso, comunque denominati, resi dalla Provincia nel corso del procedimento di approvazione dello strumento urbanistico;
- la Provincia, come gli altri soggetti pubblici e privati, ha la facoltà di formulare osservazioni e proposte;

CONSIDERATO che:

- svolta l'istruttoria e visto il parere della Dott. Barbara Casoli, responsabile degli atti di questa Provincia inerenti le materie geologiche, idrogeologiche e sismiche, espresso in data 20/07/2023 nel quale si evidenzia la non necessità del parere di compatibilità delle previsioni con le condizioni di pericolosità sismica locale del territorio reso ai sensi dell'art. 5 della L.R. 19/08, fatte salve le verifiche geologiche e sismiche eventualmente previste in fase progettuale dalla normativa tecnica vigente, il Responsabile del Procedimento non ritiene di esprimere alcuna riserva od osservazione;

- per quanto attiene alla Valutazione di Sostenibilità Ambientale e Territoriale (VALSAT):

  - visti gli allegati pareri rilasciati nell'ambito del procedimento di cui alla LR n. 10/1993 da parte di:
    - Agenzia regionale per la prevenzione, l'ambiente e l'energia dell'Emilia-Romagna, Area Prevenzione Ambientale Ovest, Servizio Sistemi Ambientali Ovest, Sede di Reggio Emilia, prot. n. PG/2022/76570 del 09/05/2022, nel quale si ritiene che gli impianti in oggetto siano conformi a quanto previsto dalle normative vigenti in materia di campi elettromagnetici generati da elettrodotti;
    - Consorzio di Bonifica dell'Emilia Centrale, prot. n. 2021U0019843 del 21/10/202, autorizzazione per la realizzazione dell'attraversamento e parallelismo in destra e sinistra idraulica del condotto Due Secchie con linea elettrica in cavo sotterraneo a 15 kV per il collegamento nuove cabina di trasformazione MT/BT e la n° 723401 "NEW FORMENTINI" e n°

copia informatica per consultazione

722861 "SOC.GAVASSA" tra il mappale 262 del foglio 99 ed il mappale 27 del foglio 100 in Comune di Reggio Emilia;

- Soprintendenza Archeologia, belle arti e paesaggio per la Città metropolitana di Bologna e le province di Modena, Reggio Emilia e Ferrara, prot. n. 24183 del 11/10/2021; con riferimento agli aspetti di tutela archeologica parere favorevole all'esecuzione dell'opera;
- Comando Militare Esercito “Emilia-Romagna” prot. n. 8769 del 05/05/2022; nulla osta n. 89-22 alla realizzazione dell’opera senza l’imposizione di particolari vincoli;
- Aeronautica Militare, Comando 1^ Regione Aerea, prot. n. 7900 del 07/04/2022; nulla osta all'esecuzione dell’intervento in progetto.

- visto infine il Rapporto Istruttorio di Arpae - Servizio Autorizzazioni e Concessioni (SAC) di Reggio Emilia, PG/2023/0126064 del 20/07/2023, che ritiene non siano attesi effetti ambientali negativi significativi,

- il Responsabile del Procedimento propone di esprimere Parere Motivato positivo ai sensi dell'art. 15 del D.Lgs. n. 152/2006 relativamente alla VALSAT del procedimento in oggetto;

CONSIDERATO infine che:

- a norma dell'art. 2, comma 2, lett. b LR 24/2017, l'esercizio delle funzioni di governo del territorio avviene nel rispetto dell'obbligo di acquisizione dell'informativa antimafia nei confronti dei soggetti privati proponenti;
- in attuazione del “Protocollo di legalità per la prevenzione dei tentativi di infiltrazione della criminalità organizzata nel settore dell’edilizia privata e dell’urbanistica”, sottoscritto in data 19 novembre 2015 fra la locale Prefettura e il Comune di Reggio Emilia, come integrato da apposito Protocollo (addendum) sottoscritto in data 20 dicembre 2021, l’Amministrazione comunale procede alle verifiche e ai controlli antimafia nei termini e con le modalità prescritti a norma degli articoli 2 e seguenti dei medesimi Protocolli;
- Visto il parere favorevole, in ordine alla regolarità tecnica del presente atto, espresso dal Dirigente del Servizio Pianificazione Territoriale;

DECRETA

di non formulare riserve né osservazioni alla variante agli strumenti urbanistici del comune di Reggio Emilia;

di esprimere, ai sensi dell'art. 15 del D.Lgs n. 152/2006, Parere Motivato positivo relativamente alla Valutazione ambientale strategica (ValSAT) della suddetta variante;

di dare atto che:

- a norma dell'art. 2, comma 2, lett. b LR 24/2017, l'esercizio delle funzioni di governo del territorio avviene nel rispetto dell'obbligo di acquisizione dell'informativa antimafia nei confronti dei soggetti privati proponenti;
- in attuazione del “Protocollo di legalità per la prevenzione dei tentativi di infiltrazione della criminalità organizzata nel settore dell’edilizia privata e dell’urbanistica”, sottoscritto in data 19 novembre 2015 fra la locale Prefettura e il Comune di Reggio Emilia, come integrato da apposito Protocollo (addendum) sottoscritto in data 20 dicembre 2021, l’Amministrazione comunale procede alle verifiche e ai controlli antimafia nei termini e con le modalità prescritti a norma degli articoli 2 e seguenti dei medesimi Protocolli;

copia informatica per consultazione

di dare altresì atto che:

- copia integrale dei piani approvati da parte del Consiglio Comunale è trasmessa alla Provincia e alla Regione,
- l'adozione del presente provvedimento non comporta oneri finanziari a carico dell'Ente;
- il presente decreto è esecutivo dalla sua sottoscrizione.

ALLEGATI:

- Pareri degli Enti ambientali;
- Rapporto ambientale ARPAE-SAC;
- Parere di regolarità tecnica.

copia informatica per consultazione

Reggio Emilia, lì 24/07/2023

IL PRESIDENTE
F.to ZANNI GIORGIO

Documento sottoscritto con modalità digitale ai sensi dell'art. 21 del d.lgs. 82/2005.

(da sottoscrivere in caso di stampa)
Si attesta che la presente copia, composta di n. ... fogli, è conforme in tutte le sue componenti al corrispondente atto originale firmato digitalmente conservato agli atti con n ..... del .....
Reggio Emilia, lì.....Qualifica e firma .....

copia informatica per consultazione

Pratica Sinadoc n° 29391/2021/PZ

Arpae - Servizio Autorizzazioni
e Concessioni
SEDE
c.a.: *Dr. Cervi Alessandro*

e p.c. Azienda USL di Reggio Emilia
Servizio di Igiene Pubblica
Distretto di Reggio Emilia
igienepubblicare@pec.ausl.re.it

Oggetto: **Impianto elettrico a 15 kV soggetto ad autorizzazione.**
Valutazioni tecniche preventive ai sensi degli articoli 3, 3° comma e 4 della L.R. 22/02/1993 n. 10.
Costruzione di nuove linee elettriche a 15 kV in cavo sotterraneo, nuove cabine di trasformazione MT/BT n° 273401 "NEW FORMENTINI" e n°722861 "SOC. GAVASSA" a seguito demolizione linea aerea in conduttori nudi, cabina n°480542 "SUIDEA" e PTP n°118110 "V. FORMENTINI".
Pratica AUT 3578/3818.

VISTA la domanda presentata da Enel Distribuzione, ns. prot. n. PG/2021/143125 del 17/09/2021 e la successiva Vs. richiesta di relazione tecnica, ns. prot. n. PG/2021/147140 del 24/09/2021 e la documentazione acquisita agli atti;

CONSIDERATO che i livelli stimati d'esposizione della popolazione ai campi elettrico e magnetico generati dagli impianti elettrici in oggetto non superano il limite di esposizione e il valore di attenzione previsti dal D.P.C.M. 08/07/03 (art. 3);

VISTO inoltre che la distanza delle infrastrutture elettriche in progetto da edifici esistenti e da aree adibite a permanenza di persone per tempi non inferiori alle quattro ore giornaliere è tale da ottemperare all'obiettivo di qualità di 3 µT (D.P.C.M. 08/07/03, art. 4).

SI RITIENE che gli impianti in oggetto siano conformi a quanto previsto dalle normative vigenti in materia di campi elettromagnetici generati da elettrodotti.

Il tecnico incaricato
per. ind. Paolo Zanichelli
(firma assolta digitalmente)

Responsabile
di Unità Specialistica Aria-CEM
(Area Ovest)
Dr.ssa Fiorella Achilli
(firma assolta digitalmente)

copia informatica per consultazione

CONSORZIO di BONIFICA dell'EMILIA CENTRALE

Corso Garibaldi n. 42 42121 Reggio Emilia – Tel. 0522443211- Fax 0522443254- c.f. 91149320359
protocollo@pec.emiliacentrale.it

CBEC Emilia Centrale
2021U0018728 6.3 05/10/21
Fasc. 2021AN-43009.6.3-199

DIS/CNO/SVR/API/API-EMR

Spett.le E-DISTRIBUZIONE S.p.A
Infrastrutture e Reti Italia
Macro Area Territorio Nord
Zona di Reggio Emilia-Modena
Casella postale 229 - Via Spoleto sn
00040 POMEZIA RM
e-distribuzione@pec.e-distribuzione.it

Alla c.a. salvatore.dinapoli@e-distribuzione.com

Oggetto: Rilascio autorizzazione n° **24107** in comune di **REGGIO EMILIA** – GK 2021/151

Vista la richiesta E-distribuzione S.p.A. prot. n° 773854 del 16/09/2021 (Pratica n° 3578/7-3818), agli atti di questo Ente con prot. n° 17733 del 17/09/2021, ai sensi dell'art. 137 del R.D. 8 maggio 1904 n° 368, sotto l'osservanza delle disposizioni contenute nella convenzione vigente, richiamata la Delibera AEEG n. 198/11 del 30/12/2011 e a condizione che i lavori vengano eseguiti in conformità alle norme tecniche vigenti in materia, si rilascia

AUTORIZZAZIONE

per la realizzazione della seguente opera: **ATTRAVERSAMENTO E PARALLELISMO IN DX E SX IDRAULICA DEL CONDOTTO DUE SECCHIE CON LINEA ELETTRICA A 15 KV IN CAVO SOTTERRANEO PER IL COLLEGAMENTO NUOVA CABINE DI TRASFORMAZIONE MT/BT N° 273401 "NEW FORMENTINI" E N° 722861 "SOC. GAVASSA", TRA IL MAPPALE 262 DEL FOGLIO 99 ED IL MAPPALE 27 DEL FOGLIO 100 IN COMUNE DI REGGIO EMILIA (Prat. n. 3578/7-3818 - AUT_2369092).**

Descrizione	Codice canale	Canale	Tipo Canale	Comune	Fg	Map
PARALLELISMO SOTTERRANEO LINEA ELETTRICA	I3056	DUE SECCHIE	Condotto	REGGIO EMILIA	99	262
Caratteristiche tecniche dell'opera: il parallelismo sotterraneo sarà eseguito per una lunghezza di circa m 10,00 fronte mappale 262 del foglio 99, posando i due cavi elettrici protetti in guaina alla distanza minima di m 3,00 mt dal ciglio sx idraulico del condotto consorziale. Lunghezza: 10 metri						
ATTRAVERSAMENTO SOTTERRANEO LINEA ELETTRICA	I3056	DUE SECCHIE	Condotto	REGGIO EMILIA	99	262
Caratteristiche tecniche dell'opera: l'attraversamento sarà eseguito tra il map. 262 del fg. 99 ed il map. 27 del fg. 100, posando i due cavi elettrici protetti in guaina alla profondità minima di m 2,00 dal fondo del condotto consorziale						

copia informatica per consultazione

CONSORZIO di BONIFICA dell'EMILIA CENTRALE
Corso Garibaldi n. 42 42121 Reggio Emilia – Tel. 0522443211- Fax 0522443254- c.f. 91149320359
protocollo@pec.emiliacentrale.it

PARALLELISMO SOTTERRANEO LINEA ELETTRICA	I3056	DUE SECCHIE	Condotto	REGGIO EMILIA	100	27
Caratteristiche tecniche dell'opera: il parallelismo sotterraneo sarà eseguito per una lunghezza di circa m 80,00 fronte mappale 262 del foglio 99, posando i due cavi elettrici protetti in guaina alla distanza minima di m 3,00 mt dal ciglio dx idraulico del condotto consorziale. Lunghezza: 80 metri						

La presente autorizzazione, onerosa ai sensi della convenzione vigente, canone annuo complessivo di € 81,00, ha validità dal 24/09/2021 al 31/12/2050 ed è rilasciata fatti salvi i diritti di terzi e subordinatamente al rilascio da parte degli Organismi preposti e degli eventuali comproprietari, prima dell'inizio dei lavori, delle necessarie concessioni, autorizzazioni, nulla osta, edilizie o di altra natura, a cura e spese di codesta Ditta.

I lavori dovranno essere realizzati sotto il diretto controllo del personale operativo del Consorzio, che dovrà essere preavvisato dell'inizio dei lavori con congruo anticipo inviando obbligatoriamente comunicazione all'indirizzo email rotte@emiliacentrale.it e per conoscenza a protocollo@pec.emiliacentrale.it.

N.B.: Nel caso specifico trattandosi di Condotto prossimo al tombamento da parte del Consorzio prima dell'esecuzione dei lavori contattare il geometra di zona **Italo Iotti al 334/6814869**

Distinti saluti.

IL DIRETTORE GENERALE
(Avv. Domenico Turazza)
Firmato digitalmente

Invio autorizzazione 24107 – F. 5.3-199(2021) – GK 2021/151

copia informatica per consultazione

e-distribuzione

Infrastrutture e Reti Italia
Area Centro Nord

Disegno n° 3638/7-3818

Pagina / di 2 / 4

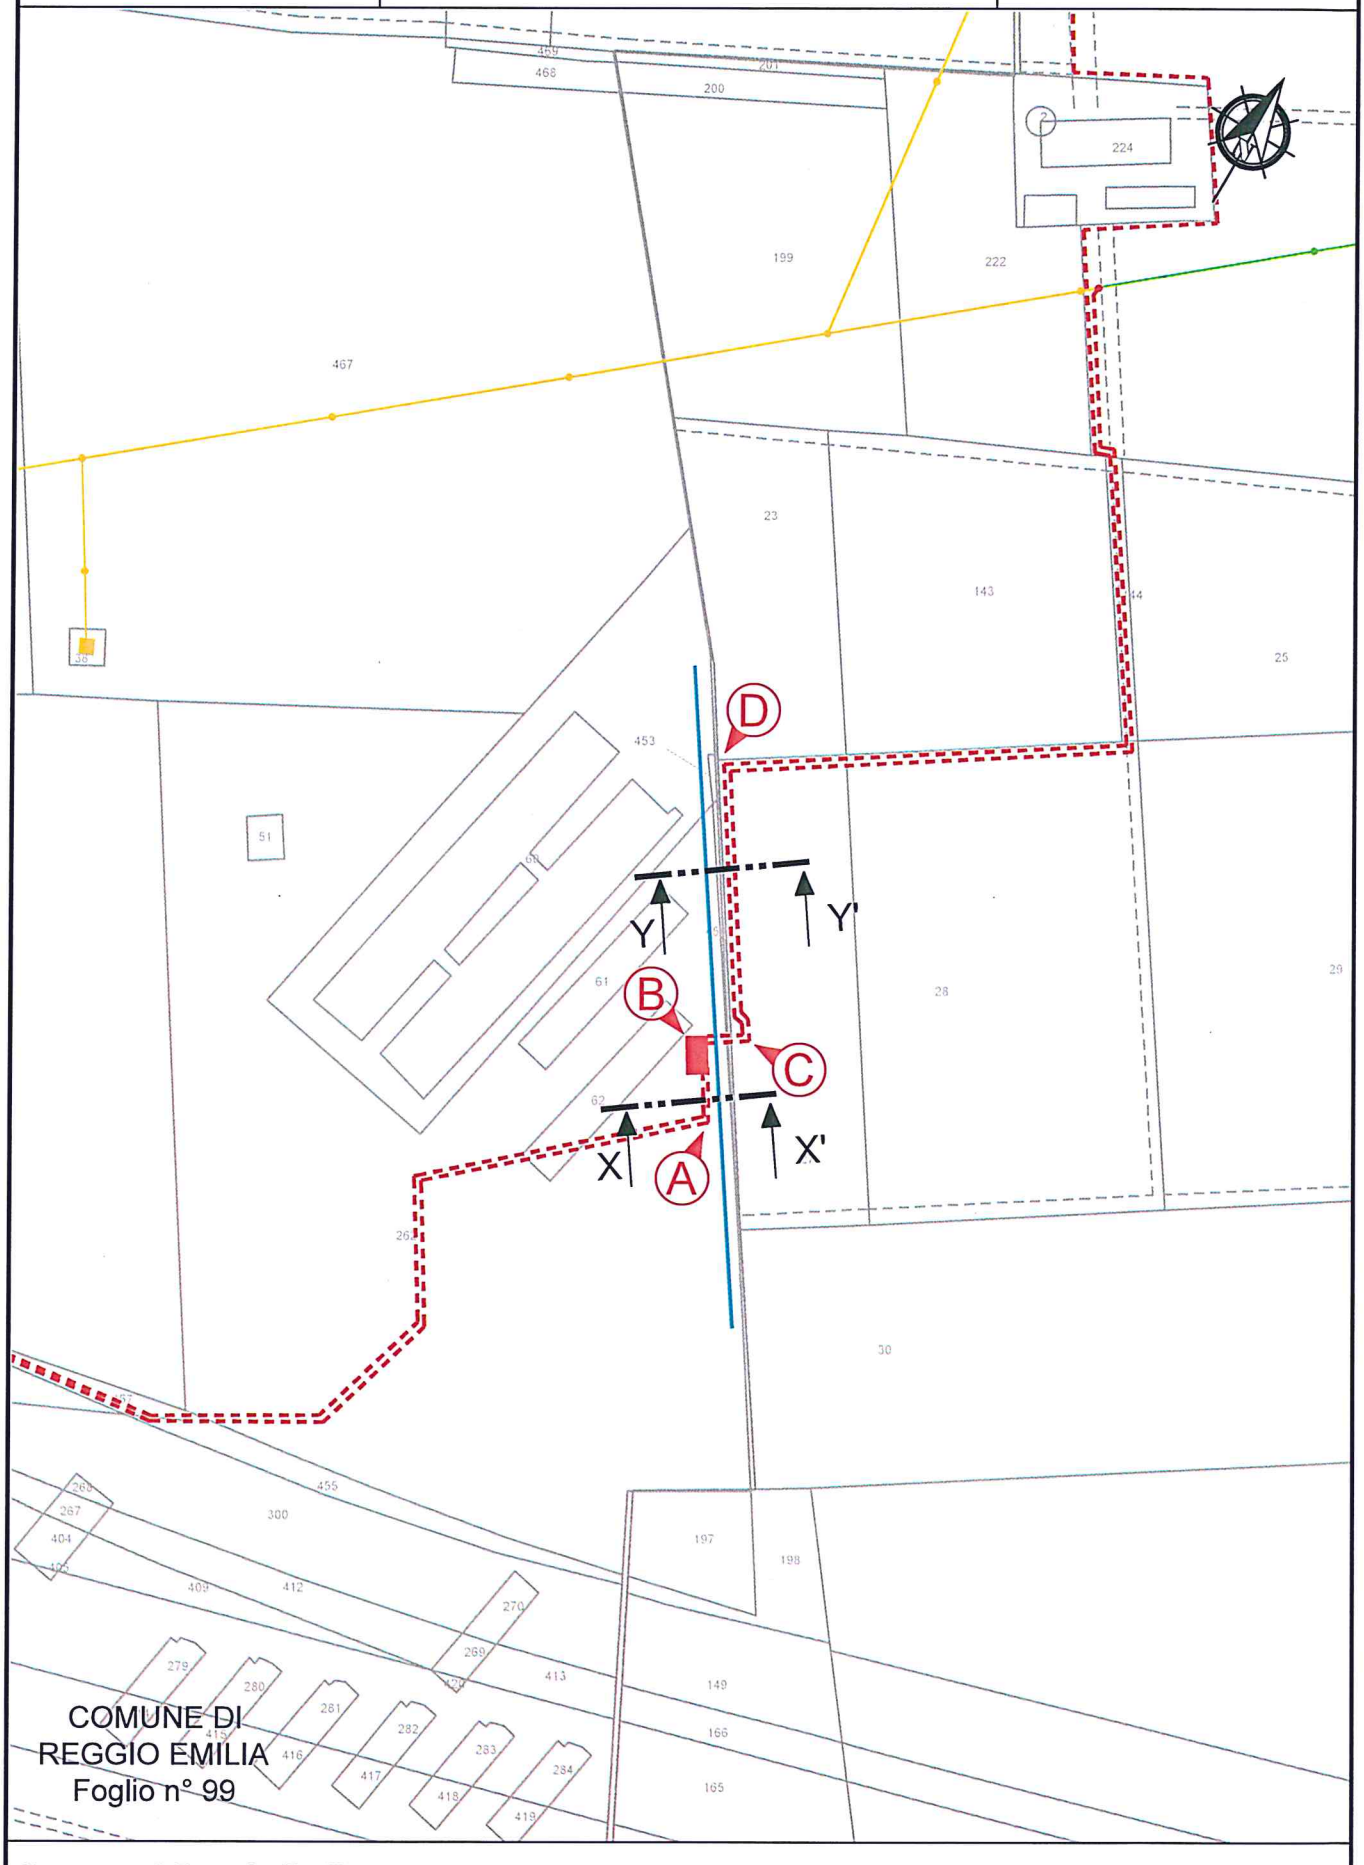

Comune di Reggio Emilia

Scala 1:2000

copia informatica per consultazione

copia informatica per consultazione

Ministero della cultura

SOPRINTENDENZA ARCHEOLOGIA BELLE ARTI E PAESAGGIO PER LA CITTÀ METROPOLITANA DI BOLOGNA
E LE PROVINCE DI MODENA, REGGIO EMILIA E FERRARA

Cod. Fisc. 80151690379 – Codice IPA **OEA59A**

Bologna

Ad ARPAE
Piazza Gioberti 4 42121 Reggio Emilia
aoore@cert.arpa.emr.it
C.A. Dirig. Dott.sa Valentina Beltrame
e Alessandro Cervi

e p.c. E-distribuzione
Infrastrutture e Reti Italia Area Centro Nord
Sviluppo Rete - Autorizzazioni E Patrimonio Industriale
Via Ombrone 2 - 00198 Roma
e-distribuzione@pec.e-distribuzione.it
cortese att.ne Gianni Riccardo

Pos. Archivio

Class. 34.43.01/43/118 *Allegati* 1

risposta al foglio pervenuto il 24.09.2021
prot. 147139 del 24.09.2021
(ns. prot. 22853 del 27.09.2021)

Oggetto: Reggio Emilia (RE) - Costruzione di nuove linee elettriche a 15 kV in cavo sotterraneo, nuove cabine di trasformazione MT/BT n° 273401 "NEW FORMENTINI" e n°722861 "SOC. GAVASSA" a seguito demolizione linea aerea in conduttori nudi, cabina n°480542 "SUIDEA" e PTP n°118110 "V. FORMENTINI" - Avvio del procedimento e indizione della Conferenza dei servizi (asincrona) - Prot. 147139 del 24/09/2021.
Richiedente: ARPAE.
Istanza di autorizzazione ai sensi dell'art. 25 del D.Lgs. 50/2016 e ss.mm.ii.
Tutela archeologica -Inoltro parere positivo.

In riferimento all'istanza di cui all'oggetto pervenuta con la nota indicata a margine, si allega alla presente copia del parere positivo inviato ad E-distribuzione in risposta a istanza pervenuta con prot. 22199 del 17.09.2021 con pari oggetto.
La presente non sostituisce ogni altra necessaria autorizzazione o nulla osta non di competenza della Scrivente.

Distinti saluti.

Per IL DIRETTORE GENERALE AVOCANTE
Arch. Federica Galloni
IL DELEGATO
Arch. Maria Luisa Laddago
Firmato digitalmente da:
Maria Luisa Laddago
C=IT
O=MiC

Responsabile dell'istruttoria:
Dott.ssa Annalisa Capurso, funzionario archeologo
annalisa.capurso@beniculturali.it

copia informatica per consultazione

Ministero della cultura

SOPRINTENDENZA ARCHEOLOGIA BELLE ARTI E PAESAGGIO PER LA CITTÀ METROPOLITANA DI BOLOGNA
E LE PROVINCE DI MODENA, REGGIO EMILIA E FERRARA

Cod. Fisc. 80151690379 – Codice IPA **OEA59A**

Bologna

Spett.le E-distribuzione
Infrastrutture e Reti Italia Area Centro Nord
Sviluppo Rete - Autorizzazioni E Patrimonio Industriale
Via Ombrone 2 - 00198 Roma
e-distribuzione@pec.e-distribuzione.it
cortese att.ne Gianni Riccardo

Pos. Archivio

Class. 34.43.01/43/118 *Allegati*

risposta al foglio pervenuto il 17.09.2021
prot. DIS/0773861 del 16.09.2021
(ns. prot. 22199 del 17.09.2021)

Oggetto: **Reggio Emilia (RE),** Costruzione di nuove linee elettriche a 15 kV in cavo sotterraneo, nuove cabine di trasformazione MT/BT n° 273401 NEW FORMENTINI e n°722861 SOC. GAVASSA a seguito demolizione linea aerea in conduttori nudi, cabina n°480542 SUIDEA e PTP n°118110 V. FORMENTINI - AUT_2369092 3578/3818 - PG. 773861/2021.
Richiedente: E-distribuzione.
Istanza di autorizzazione ai sensi dell'art. 25 del D.Lgs. 50/2016 e ss.mm.ii.
Tutela archeologica -parere positivo.

In riferimento all'istanza di cui all'oggetto pervenuta con la nota indicata a margine,

- *preso atto* dei lavori indicati nel progetto pervenuto che prevedono scavi a cielo aperto ed in modalità T.O.C. per la posa di cavidotti, cavi e nuove cabine di trasformazione MT/BT presso Via Formentini a Reggio Emilia, per una lunghezza di mt.1650 e profondità di comprese tra 1,2m (scavi a cielo aperto) e maggiore di 3m dal pdc (T.O.C.);

- *ritenuto*, per ragioni di efficacia, economicità e speditezza del procedimento amministrativo, di non esercitare la facoltà, prevista dalla legge, di richiedere la redazione e l'invio della relazione archeologica preliminare prevista dall'art. 25, c. 1 del D.lgs. 50/2016, essendo già stata sondata archeologicamente buona parte dell'area in oggetto in occasione di recenti lavori, ns.relazioni archeologiche prott.24516 del 7.11.2019 e 14139 del 15.06.2021;

- *considerato* che l'esito di tali relazioni è stato archeologicamente negativo, per le quote indagate;

tutto ciò richiamato e premesso, **questa Soprintendenza** esprime parere favorevole alla realizzazione dell'opera.

Il presente parere è dato sulla base degli elaborati consegnati, qualunque modifica dovrà essere preventivamente comunicata a questa Soprintendenza, eventuali varianti al progetto qui approvato dovranno essere preventivamente sottoposte ad autorizzazione.

Restano comunque fermi i disposti di cui agli artt. 20 e 90 del D. Lgs. 42/04, circa l'obbligo di segnalare e di non distruggere o danneggiare eventuali rinvenimenti archeologici fortuiti nei quali si dovesse incorrere nel corso dei lavori.

copia informatica per consultazione

La presente non sostituisce ogni altra necessaria autorizzazione o nulla osta non di competenza della Scrivente.

Distinti saluti.

Per IL DIRETTORE GENERALE AVOCANTE
Arch. Federica Galloni
IL DELEGATO
Arch. Maria Luisa Laddago
Firmato digitalmente da:
Maria Luisa Laddago
C=IT
O=MiC

Responsabile dell'istruttoria:
Dott.ssa Annalisa Capurso, funzionario archeologo
annalisa.capurso@beniculturali.it

copia informatica per consultazione

COMANDO MILITARE ESERCITO "Emilia Romagna"

NULLA OSTA N. 89-22

ESAMINATA *l'istanza con prot. n. DIS/CNO/SVR/API/API-EMR AUT_2369092 3578/3818 0773861 datata 16 settembre 2021 presentata da E-Distribuzione SpA - Divisione Infrastrutture e Reti Italia Sviluppo rete - Autorizzazioni e Patrimonio Industriale, avente oggetto: Costruzione di nuove linee elettriche a 15 kV in cavo sotterraneo, nuove cabine di trasformazione MT/BT n. 273401 NEW FORMENTINI e n. 722861 SOC. GAVASSA a seguito demolizione linea aerea in conduttori nudi, cabina n. 480542 SUIDEA e PTP n. 118110 V. FORMENTINI, nel Comune di Reggio Emilia (RE);*

ACQUISITO *dall'Organo tecnico competente il parere che l'opera descritta nella succitata istanza, per quanto desumibile dagli atti a disposizione, non interferisce con infrastrutture militari e/o zone soggette a Servitù Militari;*

RILASCIO *per quanto di competenza dell'Esercito il*

"NULLA OSTA"

alla realizzazione dell'opera, di cui all'istanza in argomento, senza l'imposizione di particolari vincoli.

Bologna, 03 MAG. 2022

IL COMANDANTE
Col. g.(AVES) t.ISSMI Guido ORSOLINI ORSOLINI

Il presente documento è copia informatica conforme al documento amministrativo analogico da cui è tratta (art 23ter/3 D.Lgs. 82/2005 e art. 10/1 DPCM 13/11/2014 il cui Originale è custodito dalla UO PLSM-LOG.

AGENZIA REGIONALE PER LA PREVENZIONE L'AMBIENTE E L'ENERGIA DELL'EMILIA ROMAGNA
Data: 2022-05-05 16:13:02.0, PG/2022/75521

Copia informatica per consultazione

P.d.C. Dott.ssa Campanella-02/73902041

Aeronautica Militare

Comando 1^ Regione Aerea

ARPAE
P.ZZA GIOBERTI, 4
42121 REGGIO EMILIA

OGGETTO: *Prat. 1639/2021/CS: E-DISTRIBUZIONE 3578/3818 - NUOVE LINEE ELETTRICHE E NUOVE CABINE "NEW FORMENTINI" E "SOC. GAVASSA", DEMOLIZIONE LINEA AEREA, CABINA "SUIDEA" E PTP "V. FORMENTINI" NEL COMUNE DI REGGIO NELL`EMILIA – Conferenza dei Servizi.*

e, per conoscenza:
COMANDO LOGISTICO – Serv. Infrastrutture - V. le Università, 4 – 00185 ROMA

ENEL DISTRIBUZIONE S.P.A. - Via Ombrone, 2 – 00198 ROMA

Riferimento: Foglio N. 773861 datato 16/09/2021.

1. *L'intervento in epigrafe, quale descritto nella documentazione pervenuta con il foglio in riferimento, non interferisce né con sedimi/infrastrutture intestati a questa Forza Armata né con Servitù prediali o Militari (D.Lgs. 66/2010 art.lo 320 e segg.) a loro servizio.*

2. *Pertanto Nulla Osta relativamente ai soli aspetti demaniali di interesse di questa F.A. all'esecuzione dell'intervento di cui sopra.*

d'ordine
IL CAPO UFFICIO TERR. E PATRIMONIO f.f.
(*T.Col. G.A.r.n. Francesco FRACASSI*)

Firmato digitalmente da
FRANCESCO FRACASSI
Data/Ora: 07/04/2022 14:56:24

copia informatica per consultazione

Pratica LR 10/1993 n. 26151/2021
Pratica Valsat n. 25071/2023

Provincia di Reggio Emilia
Servizio Pianificazione Territoriale
Piazza Gioberti n. 4
42121 Reggio Emilia
PEC: provinciadireggioemilia@cert.provincia.re.it

OGGETTO: Valsat della variante agli strumenti urbanistici del Comune di Reggio Emilia per l'inserimento negli elaborati grafici del tracciato di nuove linee elettriche a 15 kV in cavo sotterraneo e delle nuove cabine di trasformazione MT/BT n° 273401 "NEW FORMENTINI" e n° 722861 "SOC. GAVASSA" a seguito di demolizione di linea aerea in conduttori nudi, cabina n° 480542 "SUIDEA" e PTP n° 118110 "V. FORMENTINI", in Comune di Reggio Emilia, nell'ambito del procedimento di cui alla LR n. 10/1993 – rapporto istruttorio

Viste le disposizioni normative in tema di valutazione ambientale di piani e programmi:

- Decreto Legislativo 3 aprile 2006, n. 152, Parte seconda, in tema di valutazione ambientale di piani e programmi;
- Legge Regionale n. 20/2000 e Legge Regionale n. 24/2017 in tema di valutazione di sostenibilità ambientale e territoriale dei piani urbanistici comunali.

Visto l'art. 15 comma 5 della Legge Regionale n. 13/2015 si trasmette il seguente Rapporto istruttorio.

RAPPORTO ISTRUTTORIO

Premesso che:

- e-distribuzione S.p.A. Divisione Infrastrutture e Reti in data 16/09/2021 ha presentato ad ARPAE SAC Reggio Emilia la domanda di autorizzazione per l'installazione ed esercizio del progetto denominato: Costruzione di nuove linee elettriche a 15 kV in cavo sotterraneo e nuove cabine di trasformazione MT/BT n° 273401 "NEW FORMENTINI" e n° 722861 "SOC. GAVASSA" a seguito di demolizione linea aerea in conduttori nudi, cabina n° 480542

copia informatica per consultazione

"SUIDEA" e PTP n° 118110 "V. FORMENTINI", in Comune di Reggio Emilia, acquisita agli atti da ARPAE SAC Reggio Emilia al prot. n. PG/2021/143127 del 17/09/2021;

- l'installazione e l'esercizio di tale opera saranno autorizzati nell'ambito del procedimento di cui alla LR 10/1993, che, ai sensi della Legge Regionale n 13/2015, è di competenza dell'Agenzia Regionale per la Prevenzione Ambiente ed Energia (ARPAE) ed in particolare del Servizio Autorizzazioni e Concessioni (SAC) di Reggio Emilia;

- nell'ambito del procedimento di cui alla LR n. 10/1993 ARPAE SAC ha convocato la Conferenza di servizi al fine di acquisire ogni autorizzazione, concessione, approvazione, parere e nulla osta comunque denominato necessario per il rilascio dell'autorizzazione all'installazione e all'esercizio delle nuove linee elettriche e delle nuove cabine di trasformazione in progetto;

- l'autorizzazione ai sensi della LR n. 10/1993 costituisce variante agli strumenti urbanistici del Comune di Reggio Emilia ai fini della localizzazione delle opere e dell'apposizione dei vincoli preordinati all'esproprio dei terreni, nonché dichiarazione di pubblica utilità delle opere in progetto;

- gli elaborati di progetto sono stati stati pubblicati sul BURERT con avviso n. 293 del 13/10/2021;

- il Comune di Reggio Emilia, interessato dalle opere in progetto, ha espresso il proprio atto di assenso agli effetti di variante urbanistica dell'autorizzazione che verrà rilasciata ai sensi della LR n. 10/1993, con Deliberazione di Consiglio Comunale n. 114 del 19/06/2023, in atti ARPAE al prot. n. PG/2023/112981 del 28/06/2023.

Considerato che dagli elaborati progettuali emerge che:

- il progetto in esame prevede la realizzazione di un nuovo elettrodotto a 15 kV con lunghezza pari a circa 1,650 km in cavo elicordato sotterraneo e due nuove cabine di trasformazione MT/BT, la n° 722861 denominata "SOC.GAVASSA" e la n° 723401 denominata "NEW FORMENTINI", con contestuale demolizione di circa 1,200 km di linea aerea in conduttori nudi, di circa 0,240 km di linea aerea in cavo elicordato e di 23 sostegni;

- il tracciato del nuovo elettrodotto interessa prevalentemente aree private ed in parte la Strada Provinciale n. 113 (di competenza ANAS), interferita dall'attraversamento con posa del cavo con Trivellazione Orizzontale Controllata (TOC); il tracciato interferisce inoltre, per parallelismo e attraversamento sotterraneo, con il condotto Due Secchie del Consorzio di Bonifica dell'Emilia Centrale;

copia informatica per consultazione

- le opere in progetto non interessano zone, elementi, sistemi sottoposti a vincolo e/o tutela ai sensi del D.Lgs n. 42/2004; l'intervento, una volta terminato, non modificherà comunque la percezione visiva dell'area interessata e non comporterà alterazione dello stato dei luoghi;

- negli elaborati di POC del Comune di Reggio Emilia viene riportato il tracciato dell'elettrodotto in progetto ai fini dell'apposizione del vincolo preordinato all'esproprio; come precisato nel parere formulato dal Servizio Rigenerazione urbana del Comune di Reggio Emilia (allegato alla sopra richiamata Deliberazione di Consiglio Comunale n. 114 del 19/06/2023), l'intervento in oggetto oltre a comportare variante al POC, comporta anche variante al PSC ed in particolare all'elaborato relativo all'individuazione dei vincoli infrastrutturali Tavola P7.3;

- la scelta progettuale di impiegare per tutto il tracciato cavi elicordati consente di non avere effetti significativi in termini di inquinamento elettromagnetico nelle aree interessate dall'intervento; i livelli si manterranno al di sotto dell'obiettivo di qualità di 3 microTesla lungo tutto il tracciato; inoltre l'impiego del cavo di tipo elicordato consente, ai sensi del Decreto Ministeriale 29/05/2008 "Approvazione della metodologia di calcolo per la determinazione delle fasce di rispetto per gli elettrodotti", di non applicare le fasce di rispetto per la protezione della popolazione dalle esposizioni ai campi elettrici e magnetici, in quanto di ampiezza ridotta, inferiore alle distanze previste dalle norme di sicurezza sugli impianti elettrici di distribuzione.

Visti gli allegati pareri rilasciati nell'ambito del procedimento di cui alla LR n. 10/1993 da parte di:

- Agenzia regionale per la prevenzione, l'ambiente e l'energia dell'Emilia-Romagna, Area Prevenzione Ambientale Ovest, Servizio Sistemi Ambientali Ovest, Sede di Reggio Emilia, prot. n. PG/2022/76570 del 09/05/2022, nel quale si ritiene che gli impianti in oggetto siano conformi a quanto previsto dalle normative vigenti in materia di campi elettromagnetici generati da elettrodotti;

- Consorzio di Bonifica dell'Emilia Centrale, prot. n. 2021U0019843 del 21/10/2021, autorizzazione per la realizzazione dell'attraversamento e parallelismo in destra e sinistra idraulica del condotto Due Secchie con linea elettrica in cavo sotterraneo a 15 kV per il collegamento nuove cabina di trasformazione MT/BT e la n° 723401 "NEW FORMENTINI" e n° 722861 "SOC.GAVASSA" tra il mappale 262 del foglio 99 ed il mappale 27 del foglio 100 in Comune di Reggio Emilia;

- Soprintendenza Archeologia, belle arti e paesaggio per la Città metropolitana di Bologna e le province di Modena, Reggio Emilia e Ferrara, prot. n. 24183 del 11/10/2021; con riferimento agli aspetti di tutela archeologica parere favorevole all'esecuzione dell'opera;

copia informatica per consultazione

- Comando Militare Esercito “Emilia-Romagna” prot. n. 8769 del 05/05/2022; nulla osta n. 89-22 alla realizzazione dell’opera senza l’imposizione di particolari vincoli;

- Aeronautica Militare, Comando 1^ Regione Aerea, prot. n. 7900 del 07/04/2022; nulla osta all'esecuzione dell’intervento in progetto.

Valutato che:

- durante il periodo di pubblicazione e deposito a seguito di avviso sul BURERT n. 293 del 13/10/2021, ARPAE SAC non ha ricevuto osservazioni relativamente al procedimento in oggetto.

Tutto ciò premesso si propone alla Provincia di Reggio Emilia di approvare la seguente conclusione dell’istruttoria:

- ai fini della Valutazione di sostenibilità ambientale e territoriale della variante agli strumenti urbanistici del Comune di Reggio Emilia per l’inserimento negli elaborati grafici di nuove linee elettriche a 15 kV in cavo sotterraneo e nuove cabine di trasformazione MT/BT n° 273401 "NEW FORMENTINI" e n° 722861 "SOC. GAVASSA" a seguito di demolizione linea aerea in conduttori nudi, cabina n° 480542 "SUIDEA" e PTP n° 118110 "V. FORMENTINI", stante le informazioni disponibili agli atti alla data odierna, non sono attesi effetti ambientali negativi significativi, a condizione che siano rispettate le condizioni e prescrizioni individuate nei pareri espressi dai soggetti competenti nell’ambito del procedimento di cui alla LR 10/1993, che dovranno essere recepiti nell’Autorizzazione rilasciata ai sensi della medesima Legge Regionale.

Il Dirigente
del Servizio Autorizzazioni e Concessioni di Reggio Emilia

Dott. Richard Ferrari
firmato digitalmente

Documento sottoscritto con modalità digitale ai sensi dell'art. 21 del d.lgs. 82/2005

copia informatica per consultazione

PROVINCIA
DI REGGIO EMILIA

Servizio/Ufficio: Servizio Pianificazione Territoriale
Proposta N° /

Oggetto: ESAME DELLA VARIANTE AGLI STRUMENTI URBANISTICI DEL COMUNE DI R. EMILIA NELL'AMBITO DEL PROC. DI AUTORIZZ. ALLA COSTRUZIONE E ALL'ESERCIZIO DI NUOVE LINEE ELETTRICHE A 15 KV IN CAVO SOTTERRANEO, NUOVE CABINE DI TRASFORMAZIONE MT/BT N° 273401 "NEW FORMENTINI" E N°722861 "SOC. GAVASSA" A SEGUITO DEMOLIZ. LINEA AEREA IN CONDUTTORI NUDI, CABINA N°480542 "SUIDEA" E PTP N°118110 "V. FORMENTINI".

PARERE AI SENSI DELL'ART.49, COMMA 1, DEL DECRETO LEGISLATIVO 18/08/2000, N°267.

Regolarità Tecnica: FAVOREVOLE

Li, 24/07/2023

IL RESPONSABILE DEL SERVIZIO
INTERESSATO

F.to CAMPEOL ANNA MARIA

copia informatica per consultazione

PROVINCIA
DI REGGIO EMILIA

CERTIFICATO DI PUBBLICAZIONE

DECRETO DEL PRESIDENTE N. 130 DEL 24/07/2023

ESAME DELLA VARIANTE AGLI STRUMENTI URBANISTICI DEL COMUNE DI REGGIO EMILIA NELL'AMBITO DEL PROC. DI AUTORIZZ. ALLA COSTRUZIONE E ALL'ESERCIZIO DI NUOVE LINEE ELETTRICHE A 15 KV IN CAVO SOTTERRANEO, NUOVE CABINE DI TRASFORMAZIONE MT/BT N° 273401 "NEW FORMENTINI" E N°722861 "SOC. GAVASSA" A SEGUITO DEMOLIZ. LINEA AEREA IN CONDUTTORI NUDI, CABINA N°480542 "SUIDEA" E PTP N°118110 "V. FORMENTINI".

Si certifica che copia del presente decreto è pubblicata all'Albo pretorio, per 15 giorni consecutivi

Reggio Emilia, lì 24/07/2023

IL VICESEGRETARIO

F.to TIRABASSI ALFREDO LUIGI

Documento sottoscritto con modalità digitale ai sensi dell'art. 21 del d.lgs. 82/2005.

copia informatica per consultazione