



PROVINCIA DI REGGIO EMILIA

Corso Garibaldi, 59 - 42100 Reggio Emilia Tel 0522 444111 - Fax 0522 451676
E-mail: info@mbox.provincia.re.it - Web: <http://www.provincia.re.it>

SERVIZIO INFRASTRUTTURE MOBILITA' SOSTENIBILE PATRIMONIO ED EDILIZIA

U.O. MANUTENZIONE STRADE SUD INTERVENTI DI MESSA IN SICUREZZA DELLE STRADE PROVINCIALI CON SERVIZIO DI PRONTO INTERVENTO REPARTO SUD AFFIDAMENTO 9

RIPRISTINO DEL MURO DI SOSTEGNO DI VALLE E INSERIMENTO DI BARRIERA STRADALE SULLA SP 486R AL KM 34+050

PROGETTO ESECUTIVO ELABORATI GRAFICI

Il Dirigente del Servizio
Infrastrutture Mobilità Sostenibile
Patrimonio ed Edilizia
Responsabile Unico
del Procedimento:

Dott. Ing. Valerio Bussei

Progettisti:

Geom. Roberta Guglielmi

Dott. Ing. Francesco Vasirani


Collaboratori:

Geom. Stefano Bigi


Geom. Massimo Braglia

Geom. Gianluca Casoli



REVISIONE				Redatto		Verificato o Validato	
Revis.	Data Revis.	Descrizione Modifiche		Data	Nome	Data	Nome
All. n°	Data Progetto		N° P.E.G.	Nome File			
B	Settembre 2019						

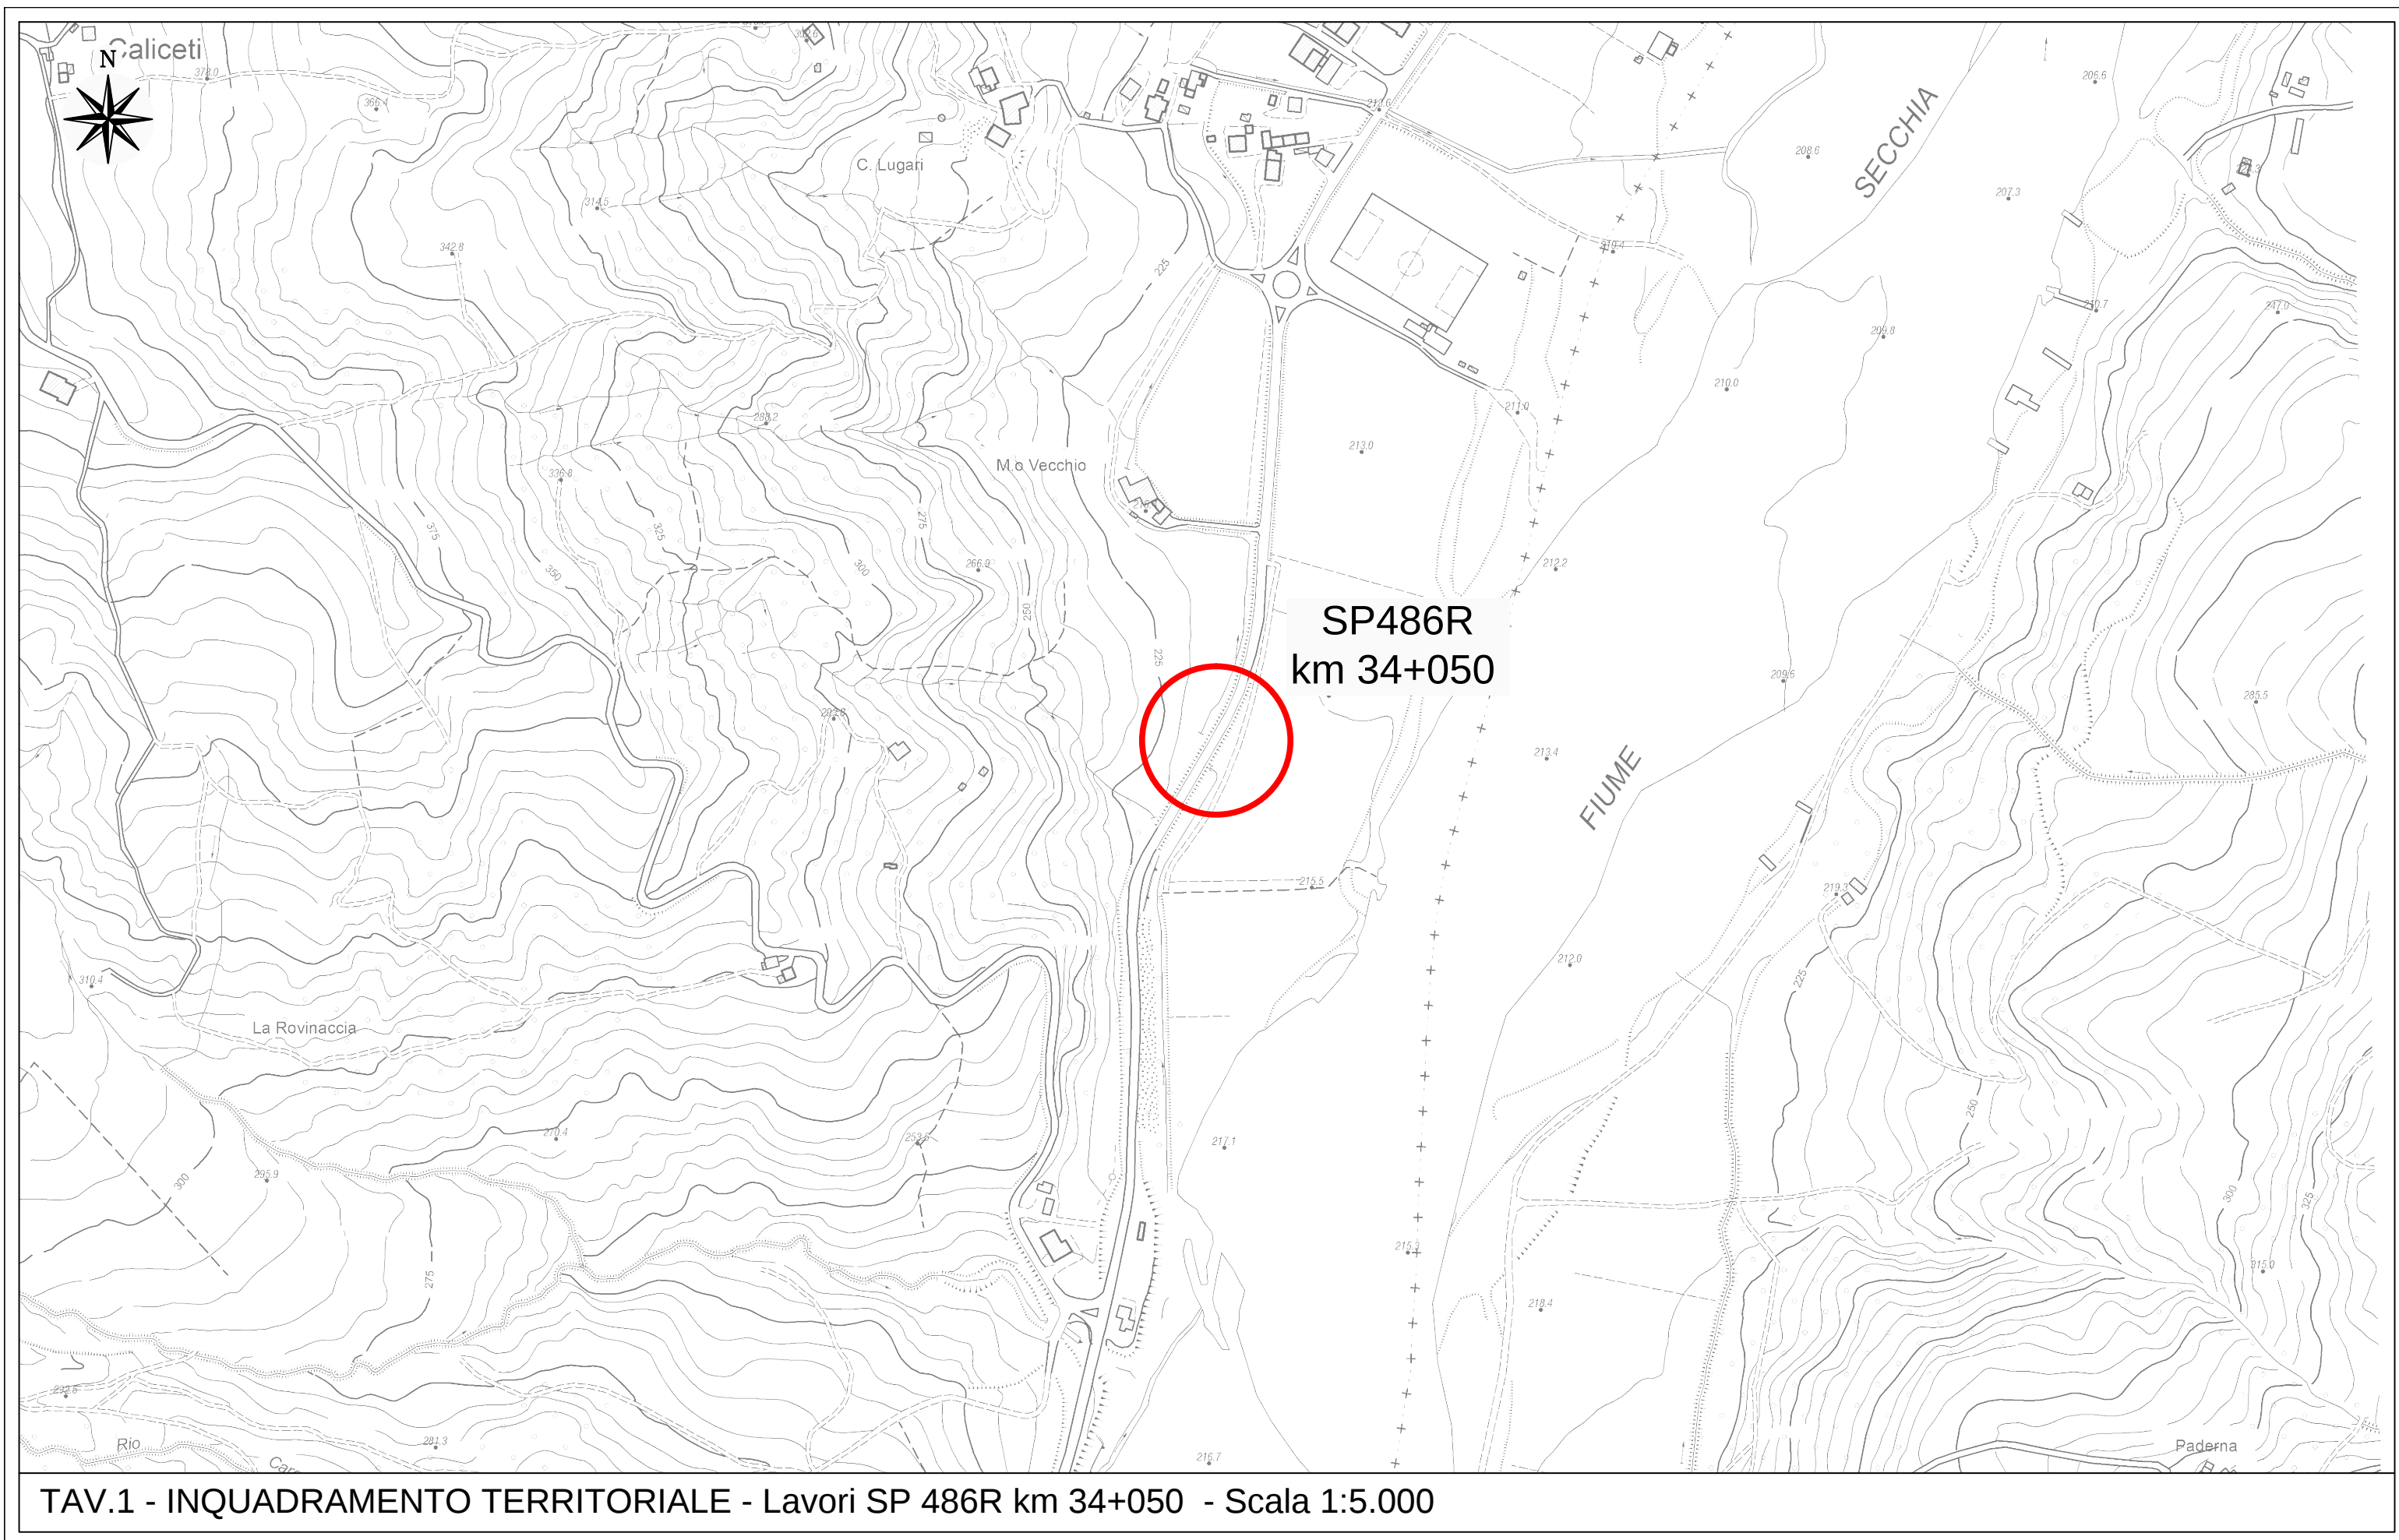

TAV.1 - INQUADRAMENTO TERRITORIALE - Lavori SP 486R km 34+050 - Scala 1:5.000

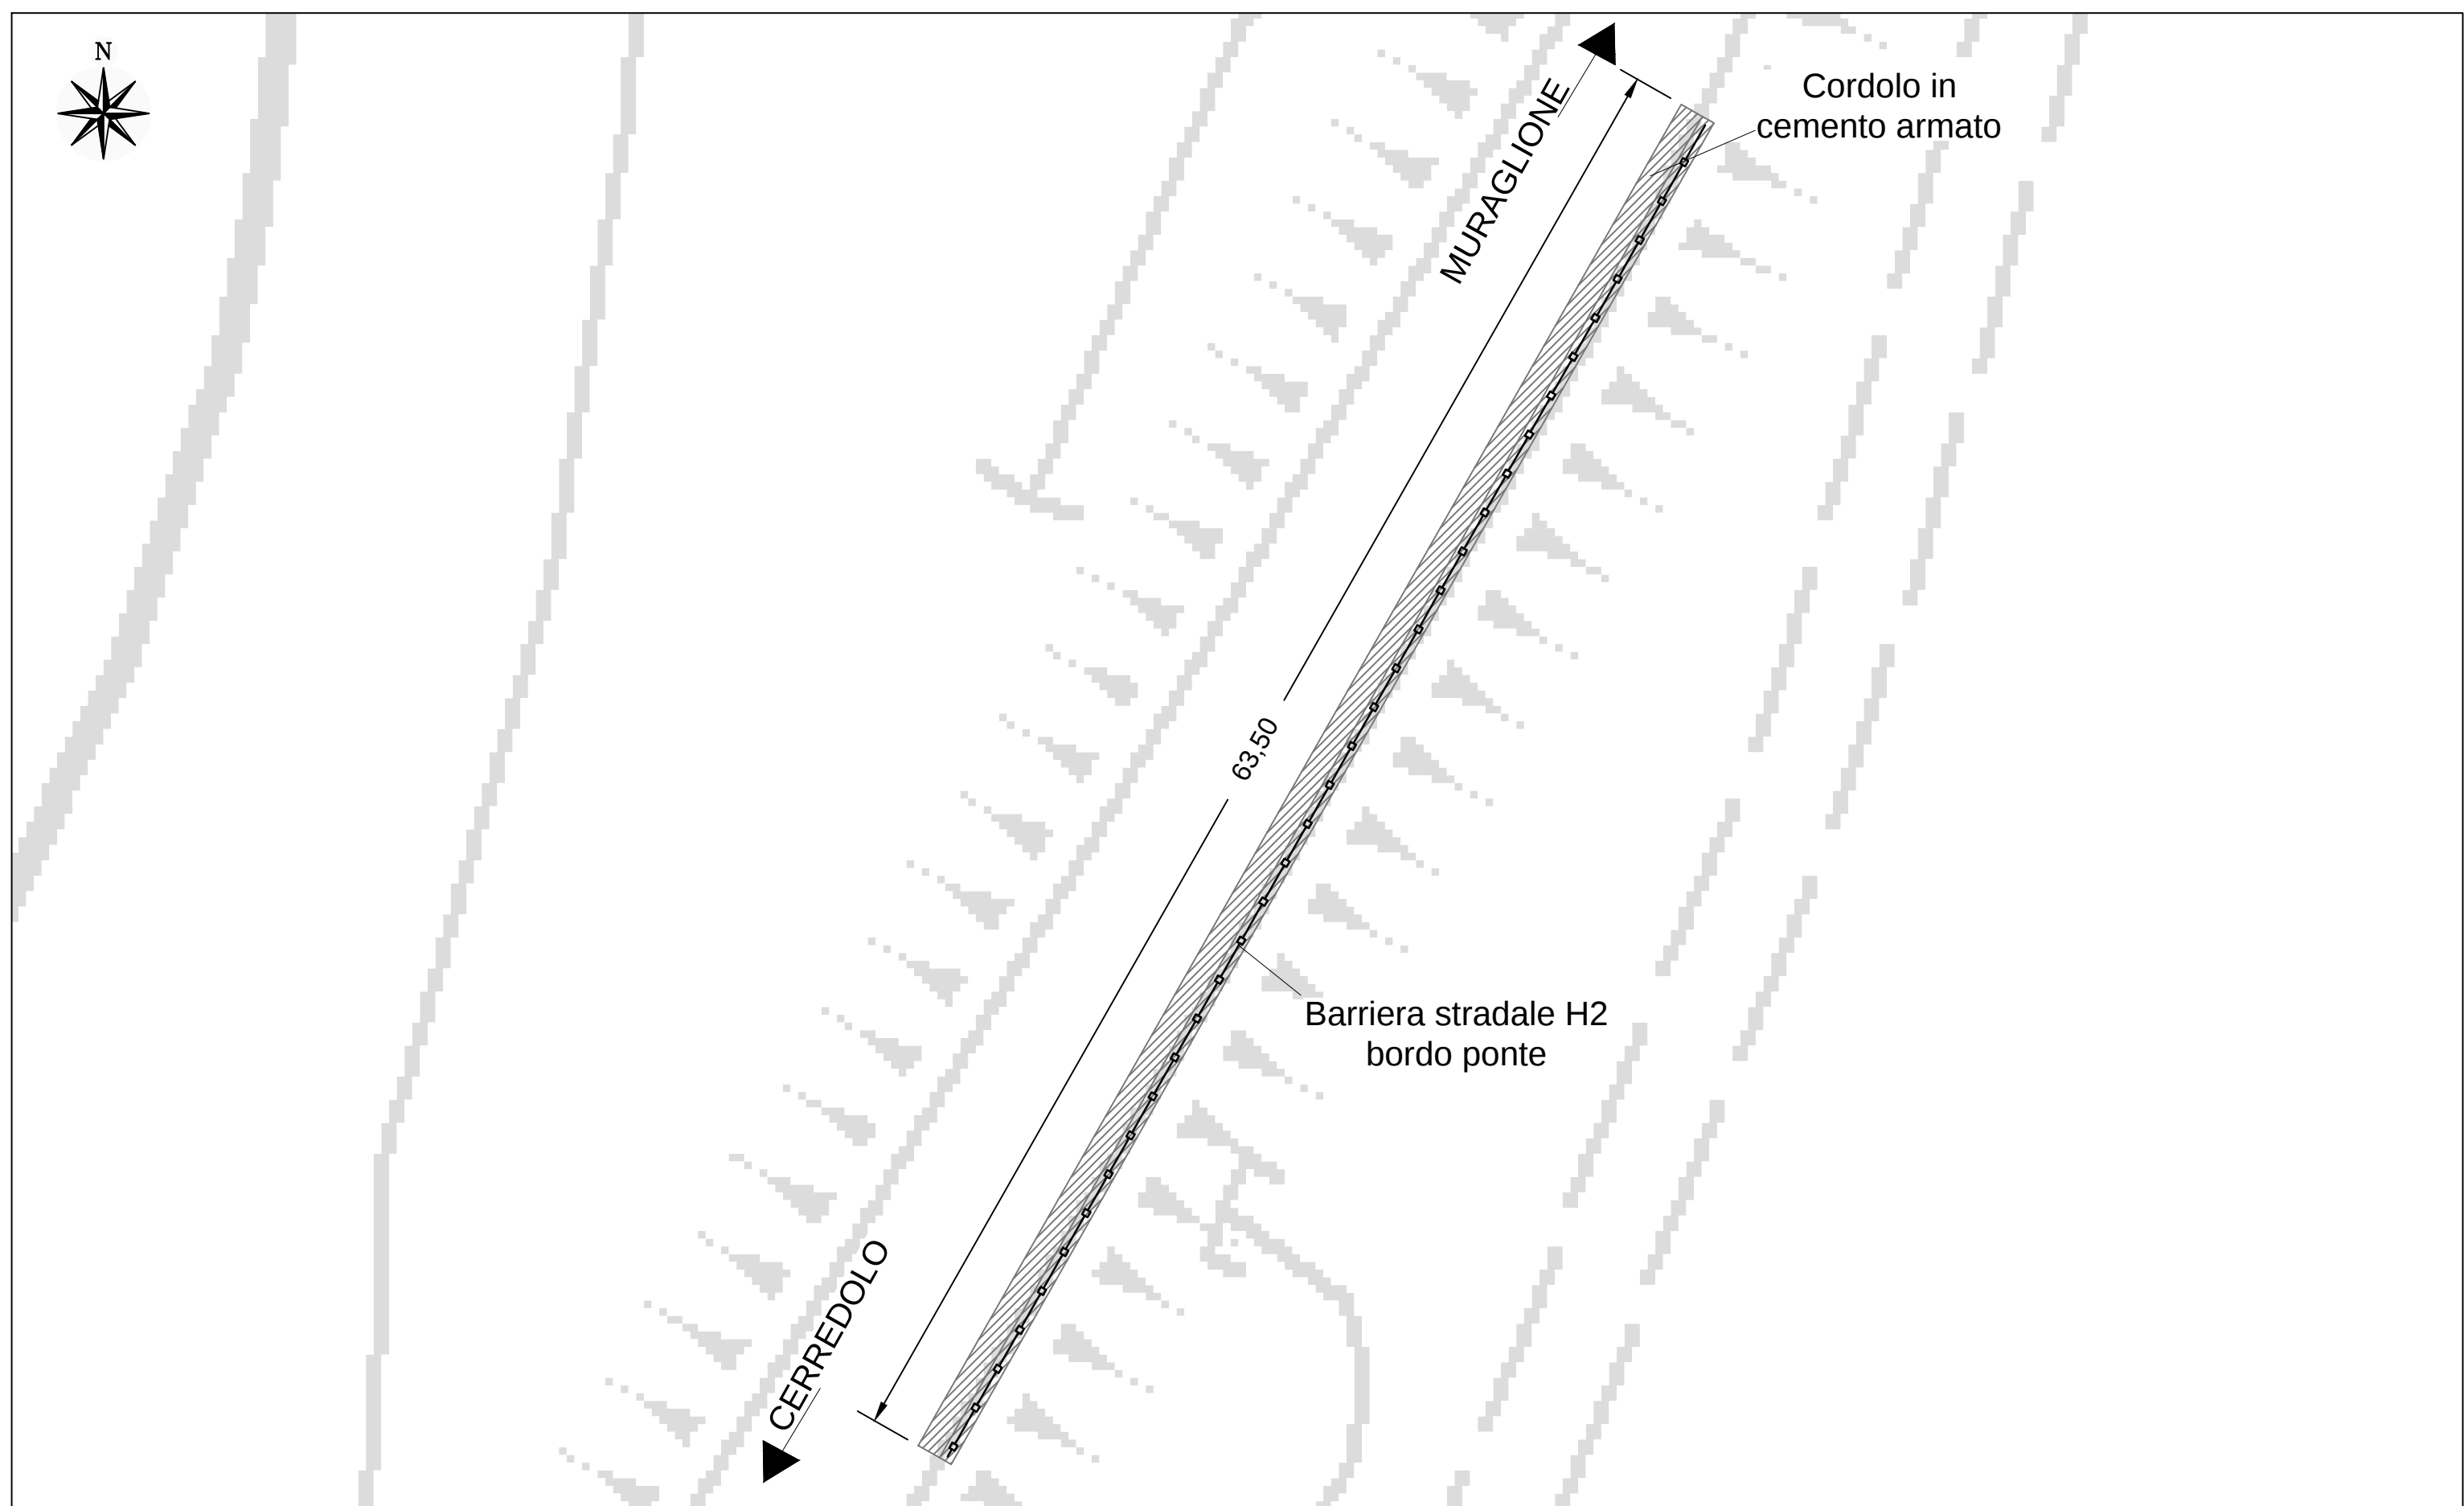

TAV.2 - INQUADRAMENTO TERRITORIALE - Lavori SP 486R km 34+050 - Scala 1:250

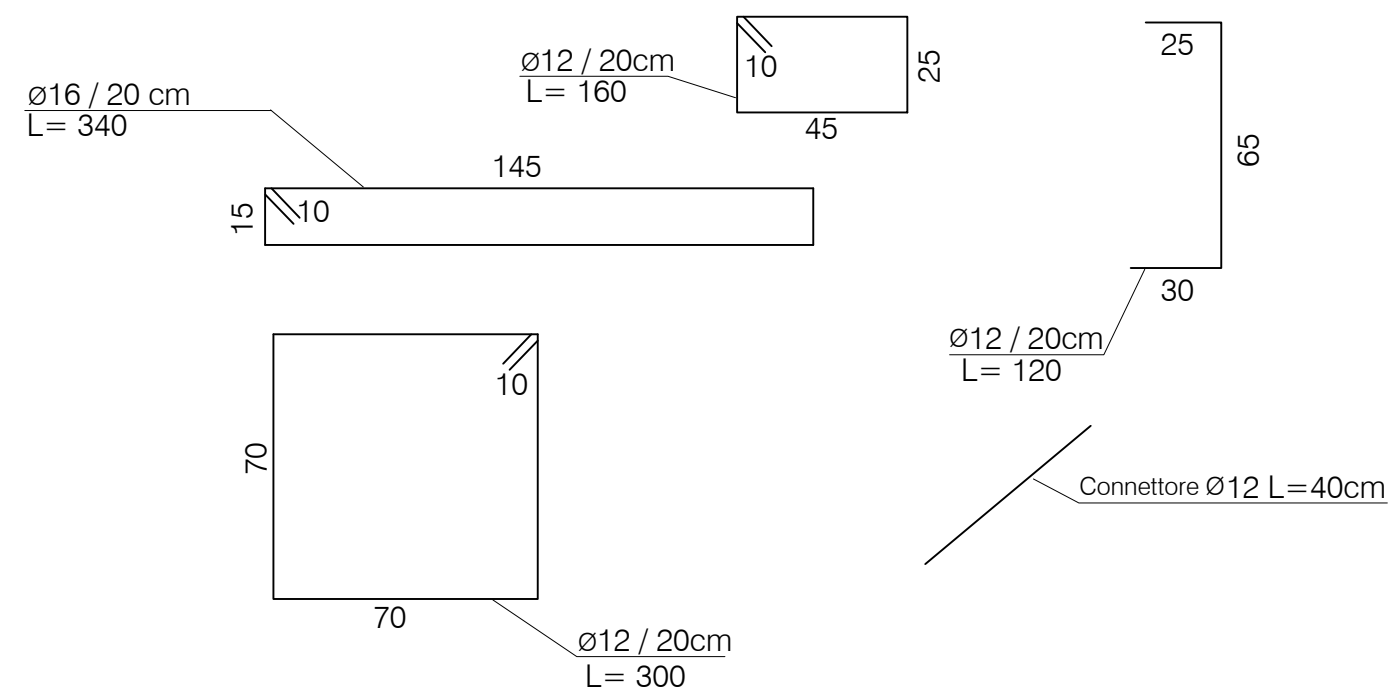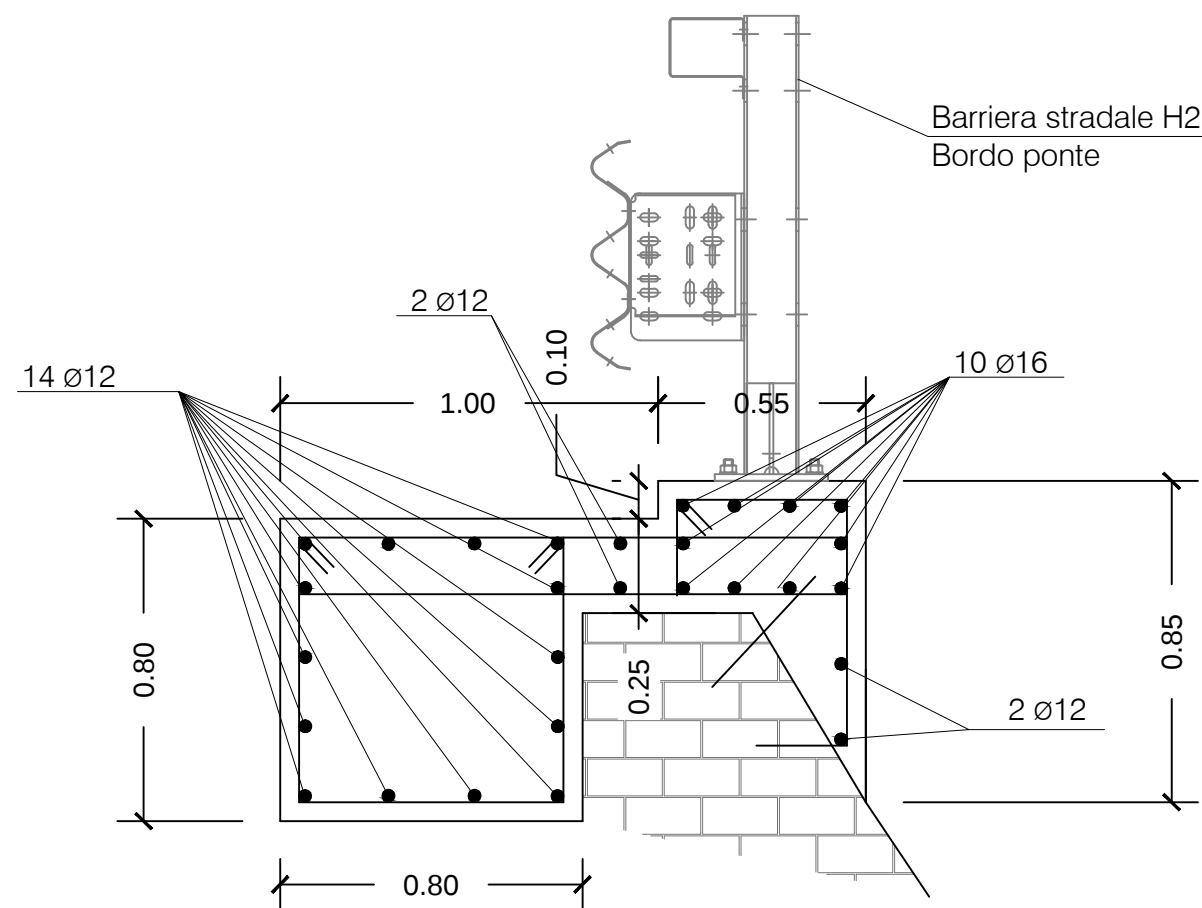

PRESCRIZIONI MATERIALI:

ACCIAIO: B450 C controllato

CALCESTRUZZO:

Parte della Struttura	UNI 11104 (prosp.1)	UNI 11104 (prosp.4)		Cemento (kg/m³)	D max inerti (mm)	Classe di consistenza	Copriferro nominale (mm)
	Classe di esposizione	Classe di resistenza	Rapporto A/C max				
Cordolo	XF4	C 32/40 (R _{ck} 40 MPa)	0,45	360	20	S4	50