




ALLEGATO A

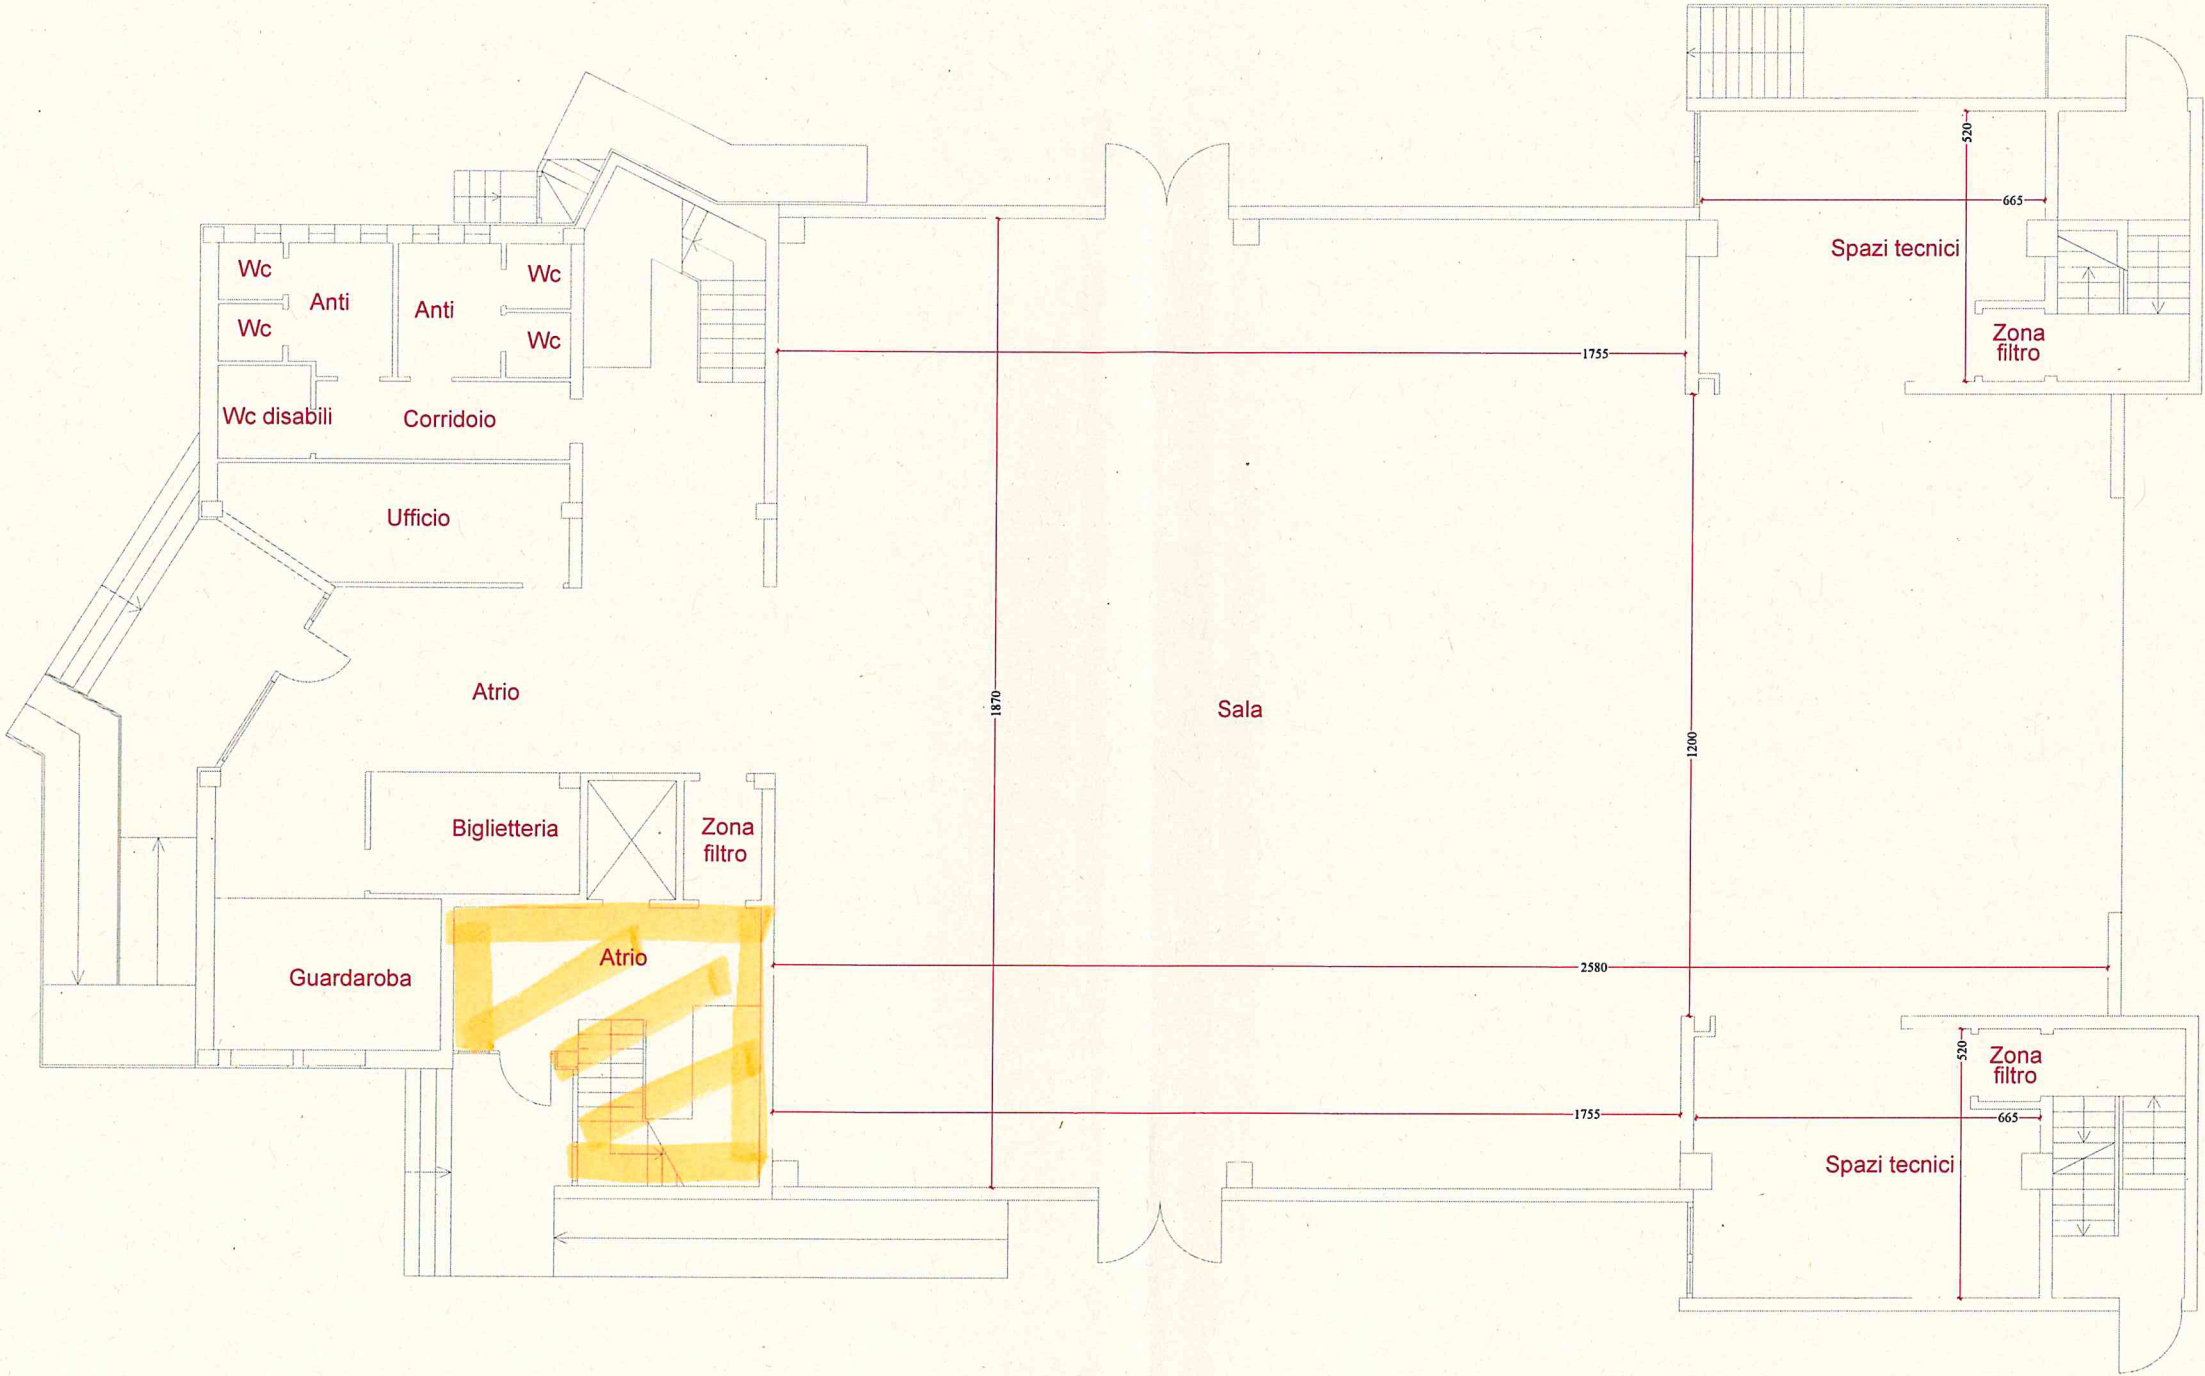

PIANO TERRA

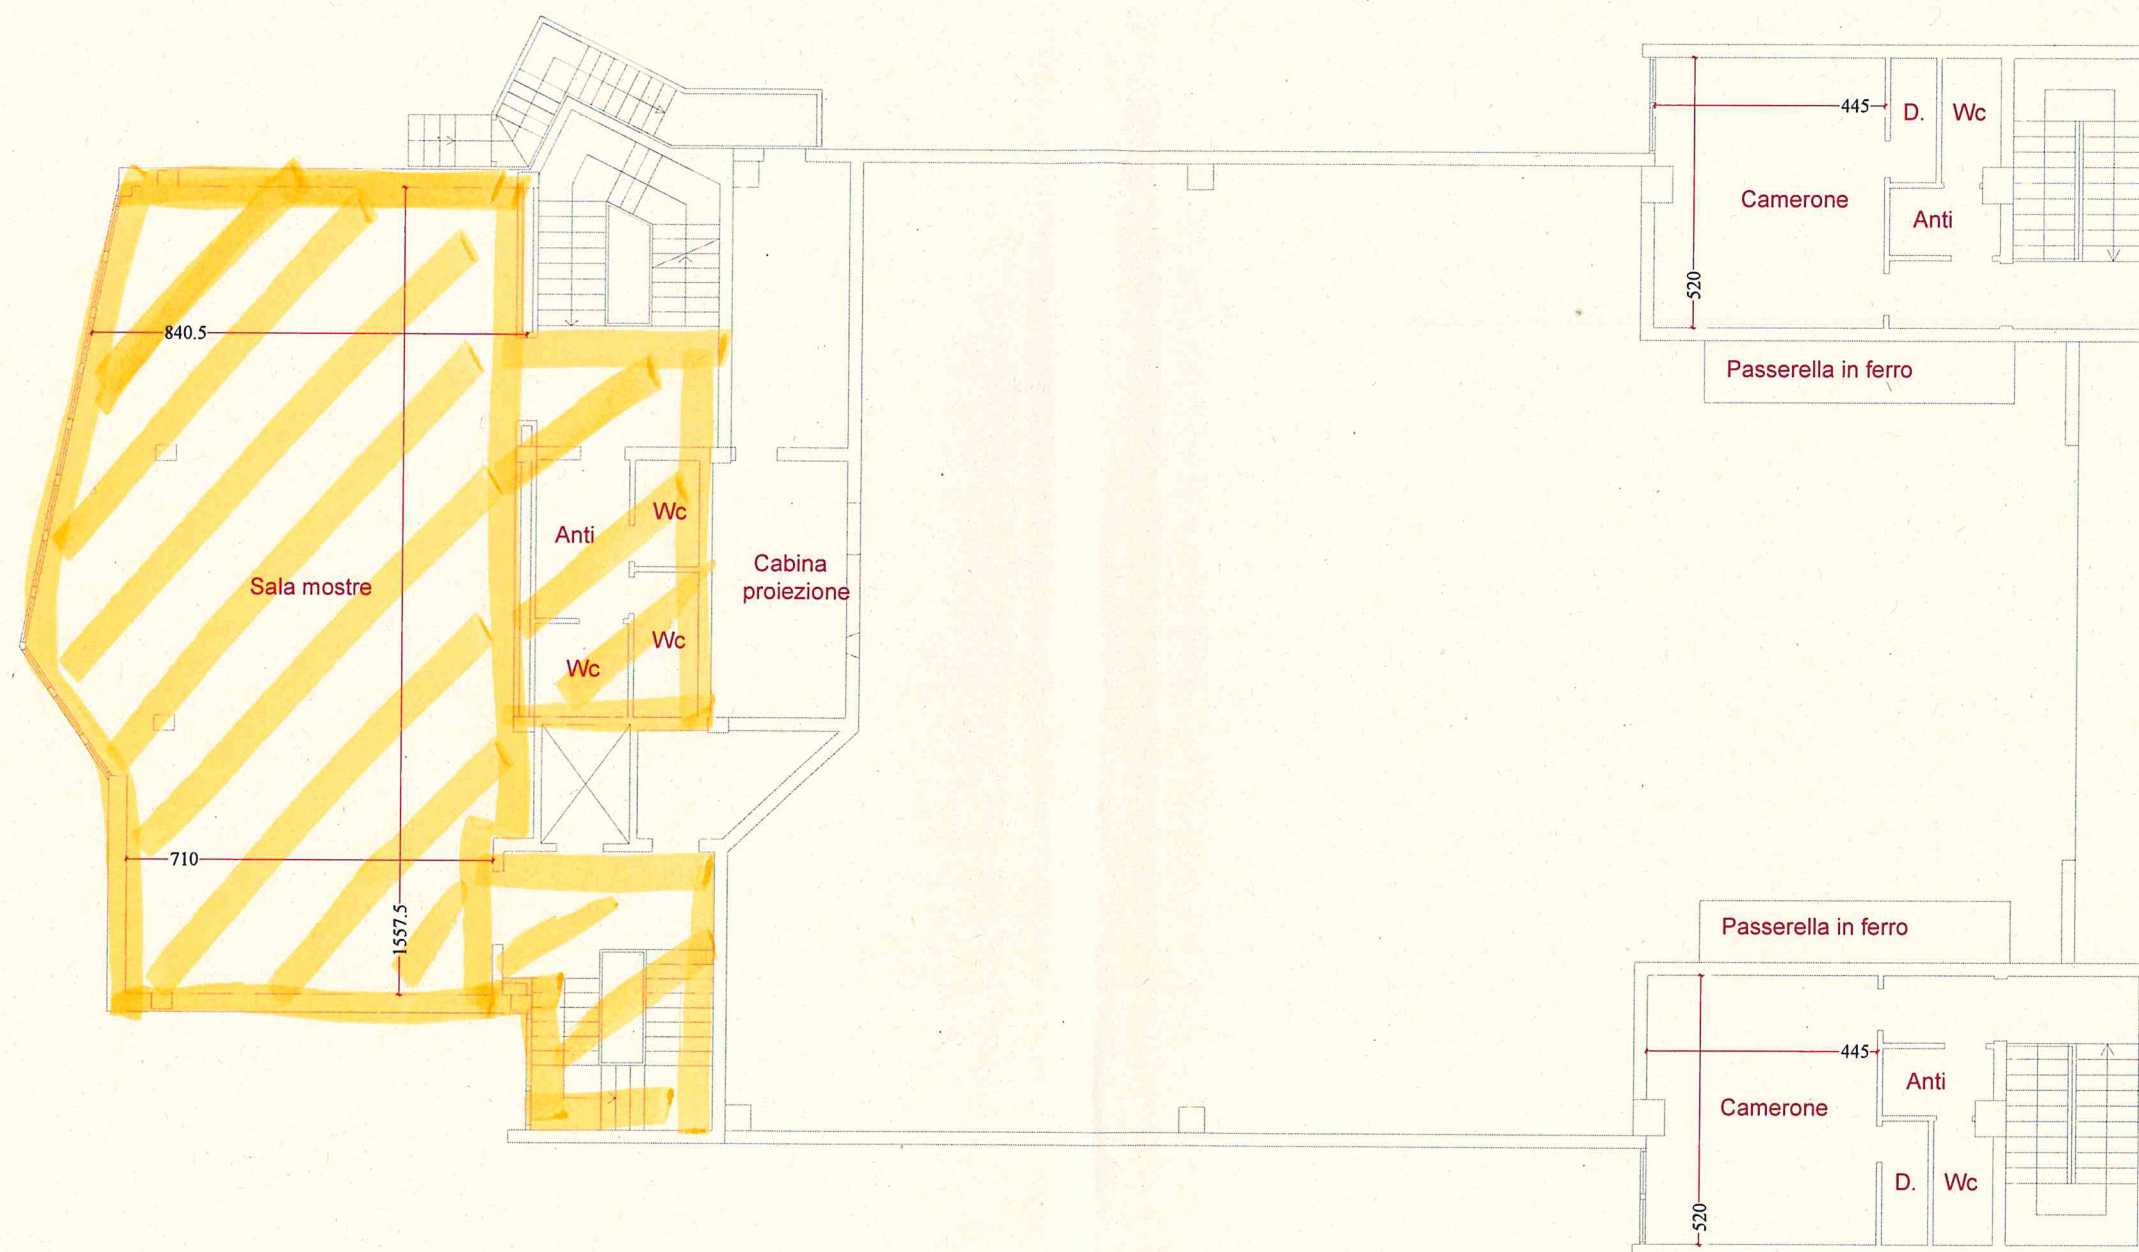

PIANO PRIMO

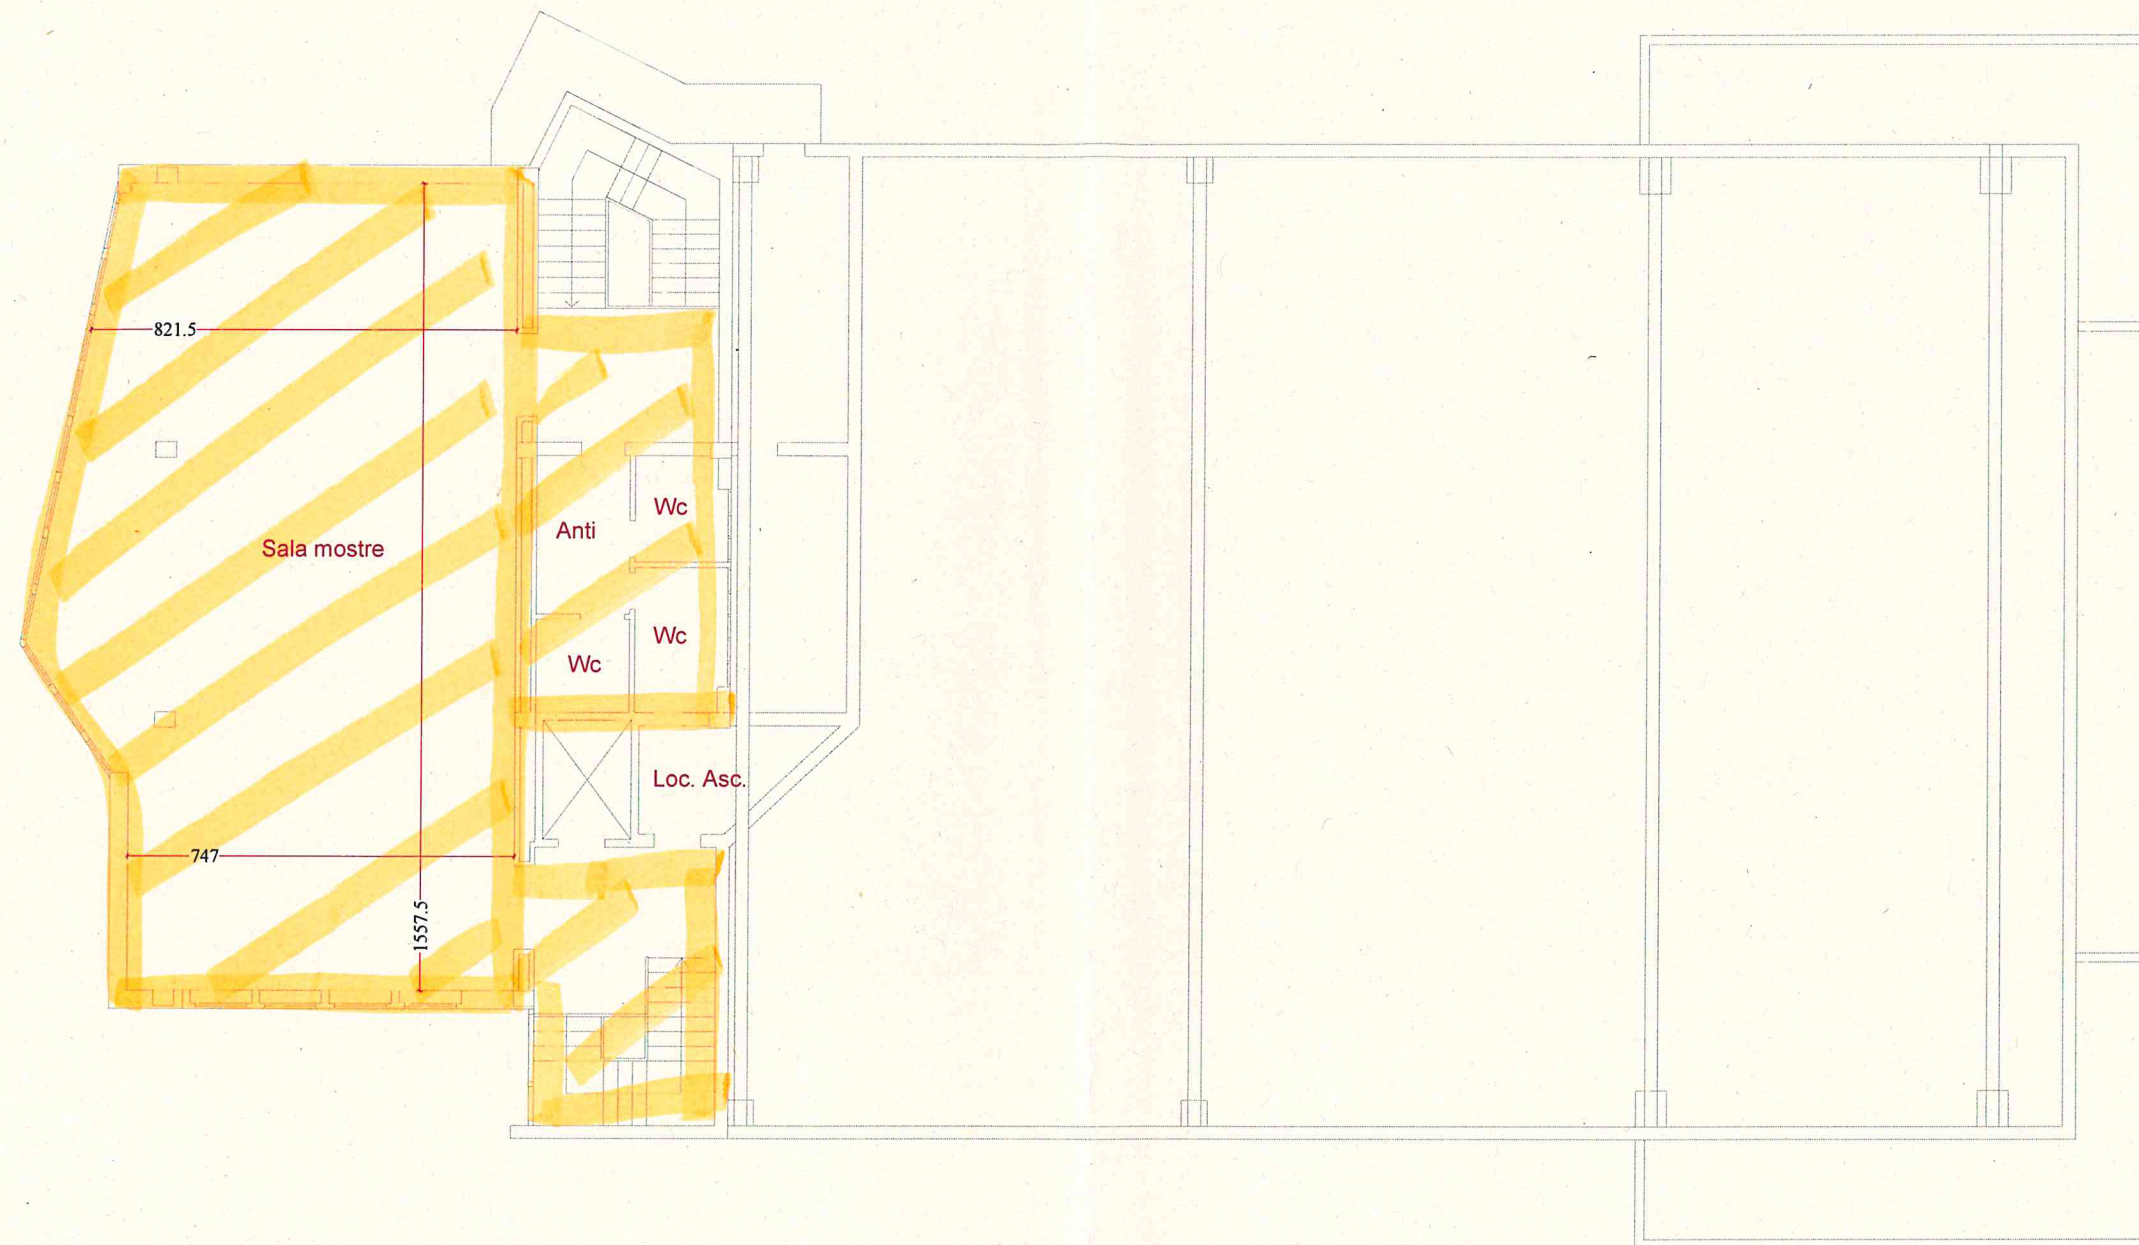

PIANO SECONDO