




Provincia di Reggio Emilia

SERVIZIO INFRASTRUTTURE, MOBILITA' SOSTENIBILE, PATRIMONIO ED EDILIZIA

U.O. MANUTENZIONE STRADE

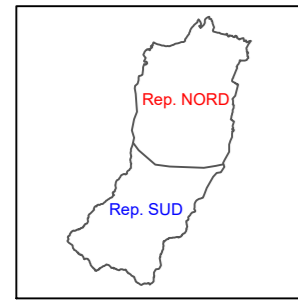

SCALA 1:75.000

PROGRAMMA OTTENNALE 2022-2029
REDATTO AI SENSI DEL DM DEL 09/05/2022
(GU N.148 DEL 27/06/2022)

TAV.3 - INTERVENTI PREVISTI NELL'AMBITO DEL REPARTO SUD

Il Dirigente del Servizio Infrastrutture Mobilità Sostenibile Patrimonio ed Edilizia e Responsabile Unico del Procedimento:
Dott. Ing. Valerio Bussei


Progettisti:
Dott. Ing. Francesco Vasirani
Geom. Alberto Maratoni
Geom. Roberta Guglielmi

Collaboratori:
Geom. Bigi Stefano
Geom. Dallari Giuseppe
Geom. Casoli Gianluca
Geom. Fabrizio Vezzosi

REVISIONE		Redatto		Verificato o Validato		
Revis.	Data Revis.	Descrizione Modifiche	Data	Nome	Data	Nome
All. n°	Data Progetto	N° P.E.G.	Nome File			
3	Settembre 2022					

SIMBOLOGIA TOPOGRAFICA

EDIFICATO	IDROGRAFIA
Centri Storici e residenziali	Corsi d'acqua principali
Zone Produttive	Corsi d'acqua secondari
Sottopassi idraulici	Sottopassii idraulici
INFRASTRUTTURE VIABILITA'	CONFINI AMMINISTRATIVI
Autostrade	Confine di Provincia
Strada Statale S.S.63	Confine di Comune
Strade Provinciali	Confine Unione di Comune
Strade Comunali	REGGIO Capoluogo di Provincia
Ferrovie ad un binario	Capoluogo di Comune
Stazione	Frazione o Località
ALTIMETRIA	Borzone
150.3 Punto Quotato	Centro Operativo

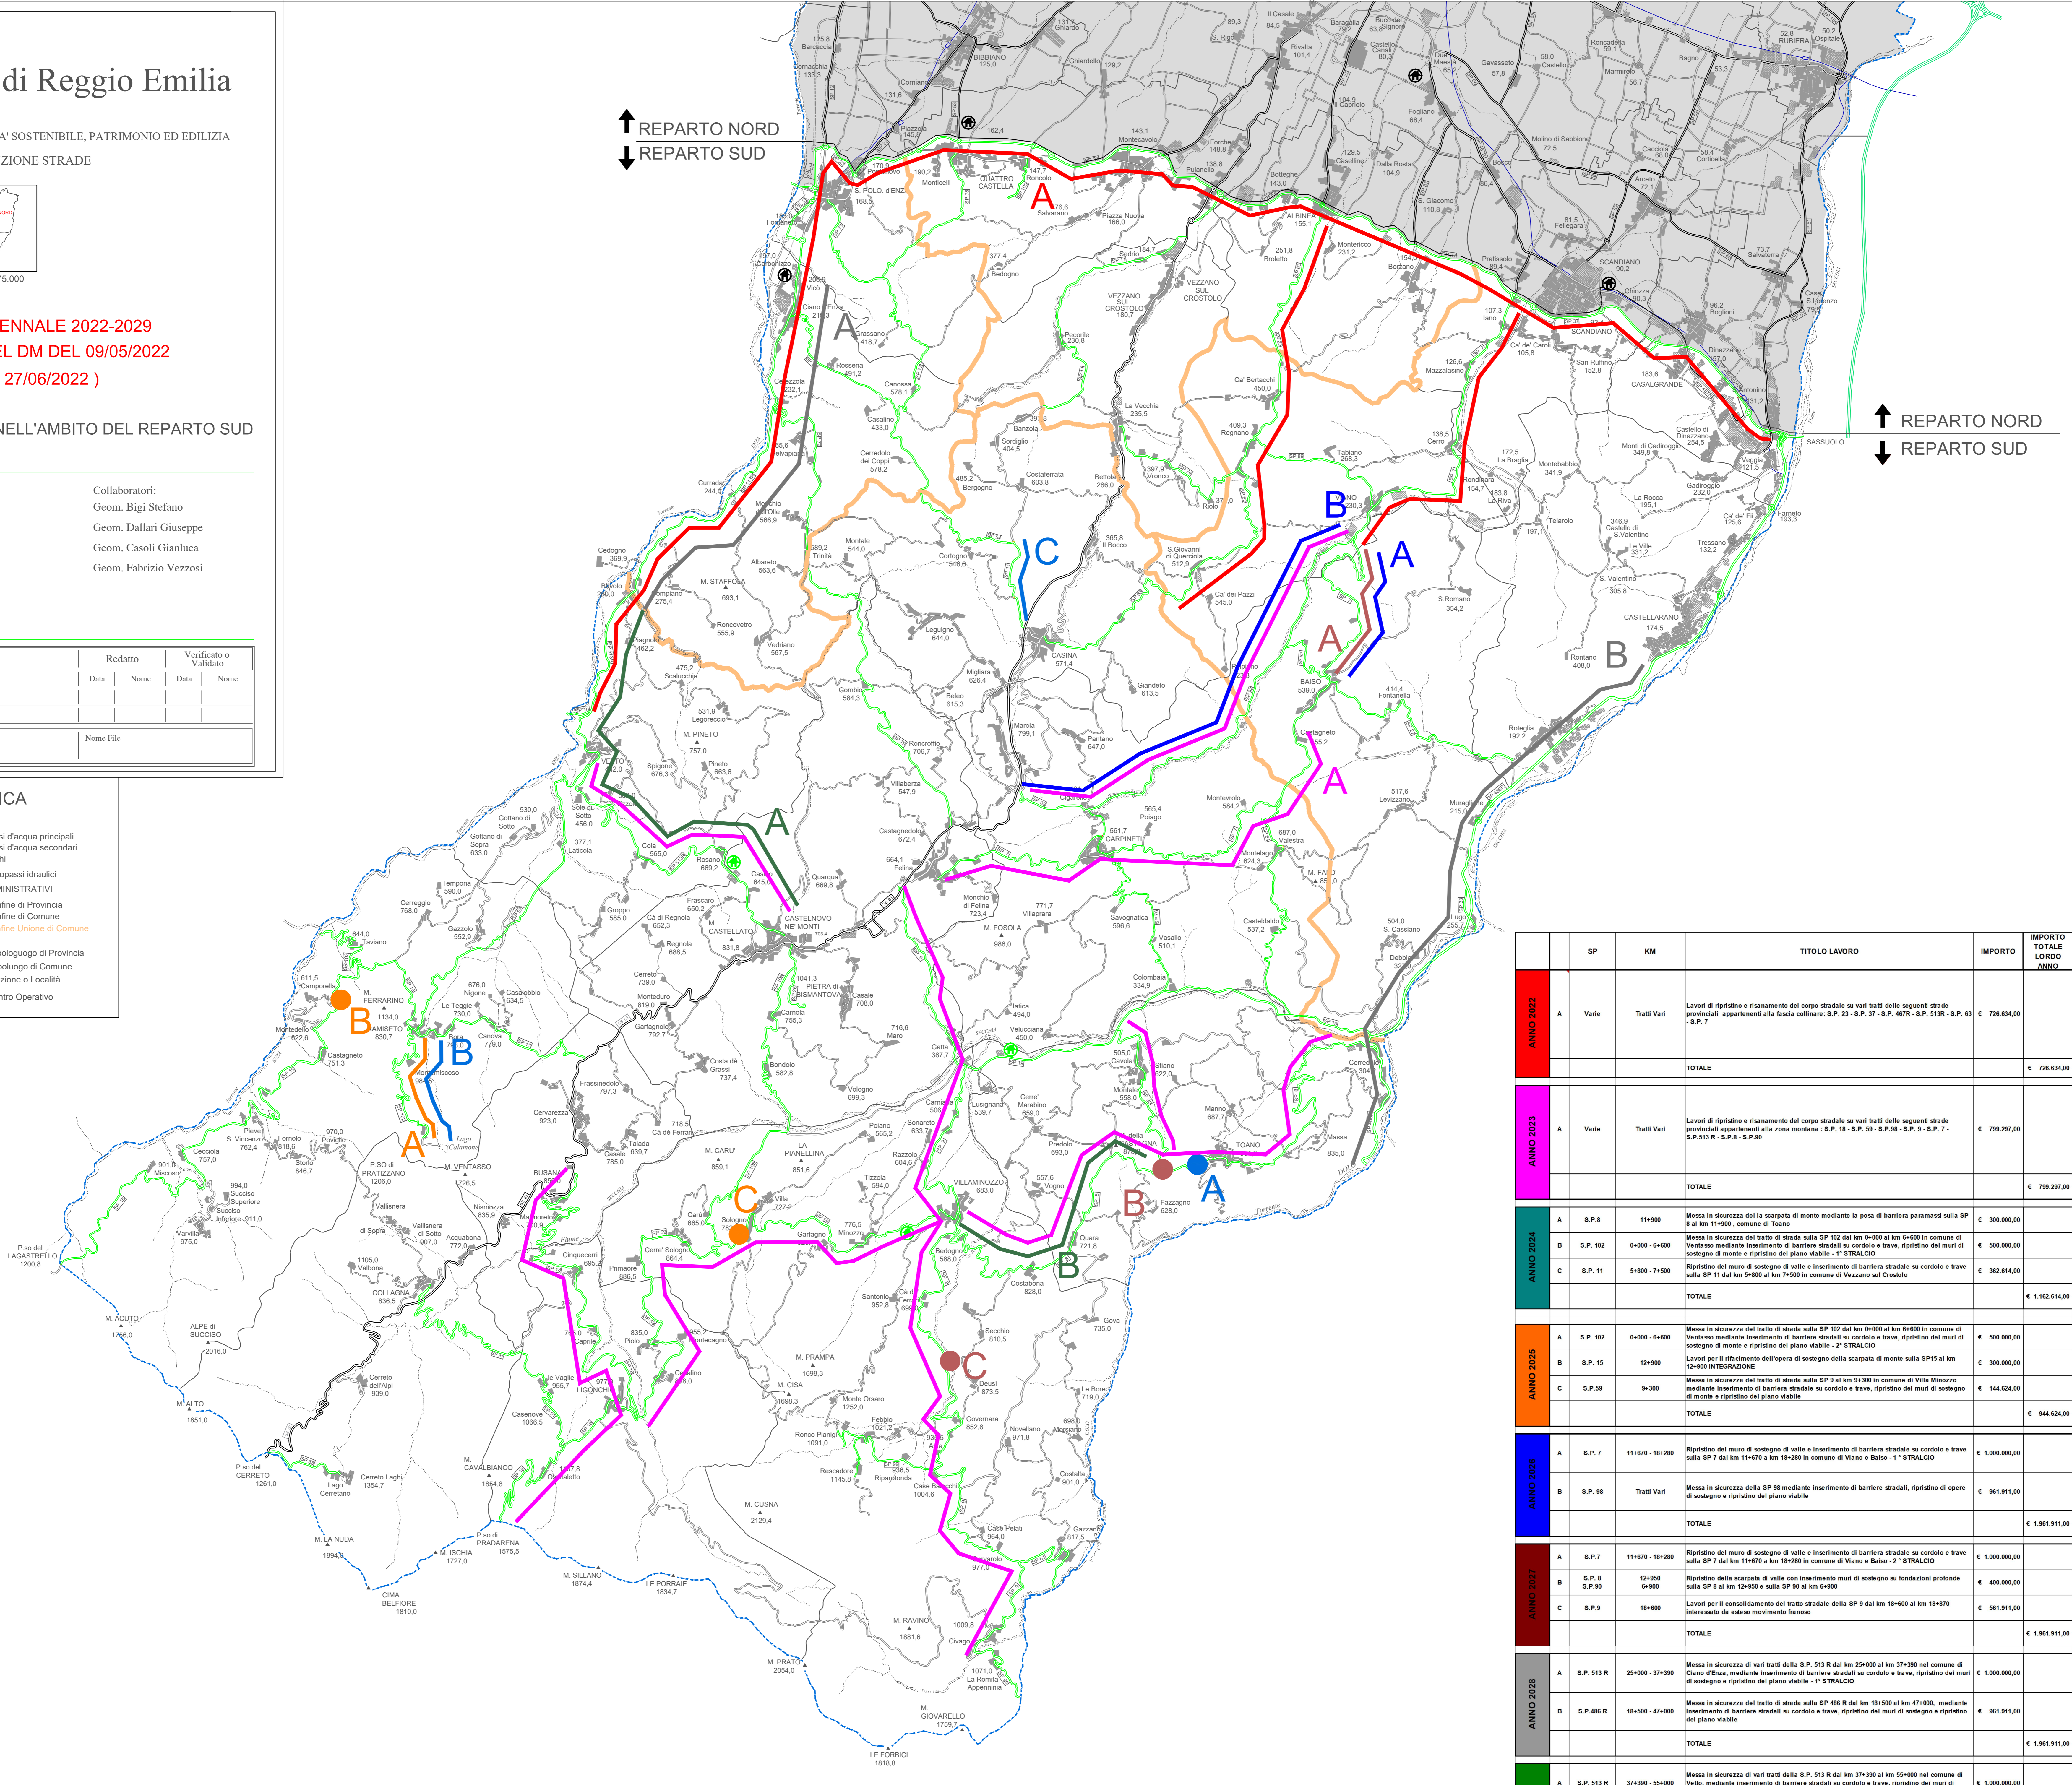

ANNO	SP	KM	TITOLO LAVORO	IMPORTO	IMPORTO TOTALE LORDO ANNO
ANNO 2022	A	Varie	Tratti Vari	Lavori di ripristino e risanamento del corpo stradale su vari tratti delle seguenti strade provinciali appartenenti alla fascia collinare: S.P. 23 - S.P. 37 - S.P. 46TR - S.P. 513R - S.P. 63 - S.P. 7	€ 726.624,00
	TOTALE				€ 726.624,00
ANNO 2023	A	Varie	Tratti Vari	Lavori di ripristino e risanamento del corpo stradale su vari tratti delle seguenti strade provinciali appartenenti alla zona montana: S.P. 18 - S.P. 59 - S.P.98 - S.P. 9 - S.P. 7 - S.P.513 R - S.P.8 - S.P.9	€ 799.297,00
	TOTALE				€ 799.297,00
ANNO 2024	A	S.P.8	11+900	Messa in sicurezza del tratto di strada sulla SP 8 al km 11+900 in comune di Tanno	€ 300.000,00
	B	S.P. 102	0+000 - 6+000	Messa in sicurezza del tratto di strada sulla SP 102 dal km 0+000 al km 6+000 in comune di Ventasso mediante inserimento di barriere stradali su cordolo e trave, ripristino dei muri di sostegno di monte e ripristino del piano viabile - 1° STRALCIO	€ 500.000,00
	C	S.P. 11	5+800 - 7+500	Ripristino del muro di sostegno di valle e inserimento di barriere stradali su cordolo e trave sulla SP 11 dal km 5+800 al km 7+500 in comune di Vezzano sul Crostolo	€ 362.614,00
	TOTALE				€ 1.162.614,00
ANNO 2025	A	S.P. 102	0+000 - 6+000	Messa in sicurezza del tratto di strada sulla SP 102 dal km 0+000 al km 6+000 in comune di Ventasso mediante inserimento di barriere stradali su cordolo e trave, ripristino dei muri di sostegno di monte e ripristino del piano viabile - 2° STRALCIO	€ 500.000,00
	B	S.P. 15	12+900	Lavori per il rifacimento dell'opera di sostegno della scarpata di monte sulla SP15 al km 12+900 INTERSEZIONE	€ 300.000,00
	C	S.P.59	9+300	Messa in sicurezza del tratto di strada sulla SP al km 9+300 in comune di Villa Minzato mediante inserimento di barriere stradali su cordolo e trave, ripristino dei muri di sostegno di monte e ripristino del piano viabile	€ 144.624,00
TOTALE				€ 944.624,00	
ANNO 2026	A	S.P. 7	11+670 - 18+280	Ripristino del muro di sostegno di valle e inserimento di barriere stradali su cordolo e trave sulla SP 7 dal km 11+670 a km 18+280 in comune di Viano e Balio - 1° STRALCIO	€ 1.000.000,00
	B	S.P. 98	Tratti Vari	Messa in sicurezza della SP 98 mediante inserimento di barriere stradali, ripristino di opere di sostegno e ripristino del piano viabile	€ 961.911,00
TOTALE				€ 1.961.911,00	
ANNO 2027	A	S.P.7	11+670 - 18+280	Ripristino del muro di sostegno di valle e inserimento di barriere stradali su cordolo e trave sulla SP 7 dal km 11+670 a km 18+280 in comune di Viano e Balio - 2° STRALCIO	€ 1.000.000,00
	B	S.P. 8	12+900	Ripristino della scarpata di valle con inserimento muri di sostegno su fondazioni profonde sulla SP 8 al km 12+900 e sulla SP 90 al km 6+900	€ 400.000,00
	C	S.P.9	18+600	Lavori per il consolidamento del tratto stradale della SP 9 dal km 18+600 al km 18+670 interessato da esteso movimento franoso	€ 561.911,00
TOTALE				€ 1.961.911,00	
ANNO 2028	A	S.P. 513 R	25+000 - 37+390	Messa in sicurezza di vari tratti della S.P. 513 R dal km 25+000 al km 37+390 nel comune di Ciano d'Enza, mediante inserimento di barriere stradali su cordolo e trave, ripristino dei muri di sostegno e ripristino del piano viabile - 1° STRALCIO	€ 1.000.000,00
	B	S.P.486 R	18+500 - 47+000	Messa in sicurezza del tratto di strada sulla SP 486 R dal km 18+500 al km 47+000, mediante inserimento di barriere stradali su cordolo e trave, ripristino dei muri di sostegno e ripristino del piano viabile	€ 961.911,00
TOTALE				€ 1.961.911,00	
ANNO 2029	A	S.P. 513 R	37+390 - 55+000	Messa in sicurezza di vari tratti della S.P. 513 R dal km 37+390 al km 55+000 nel comune di Vetto, mediante inserimento di barriere stradali su cordolo e trave, ripristino dei muri di sostegno e ripristino del piano viabile - 2° STRALCIO	€ 1.000.000,00
	B	S.P. 8	12+900 - 27+770	Messa in sicurezza del tratto di strada sulla SP 8 dal km 12+900 al km 27+770 in comune di Tanno e Villa Monzato, mediante inserimento di barriere stradali su cordolo e trave, ripristino dei muri di sostegno e ripristino del piano viabile	€ 961.911,00
TOTALE				€ 1.961.911,00	