




tav. 1 PUIANELLO

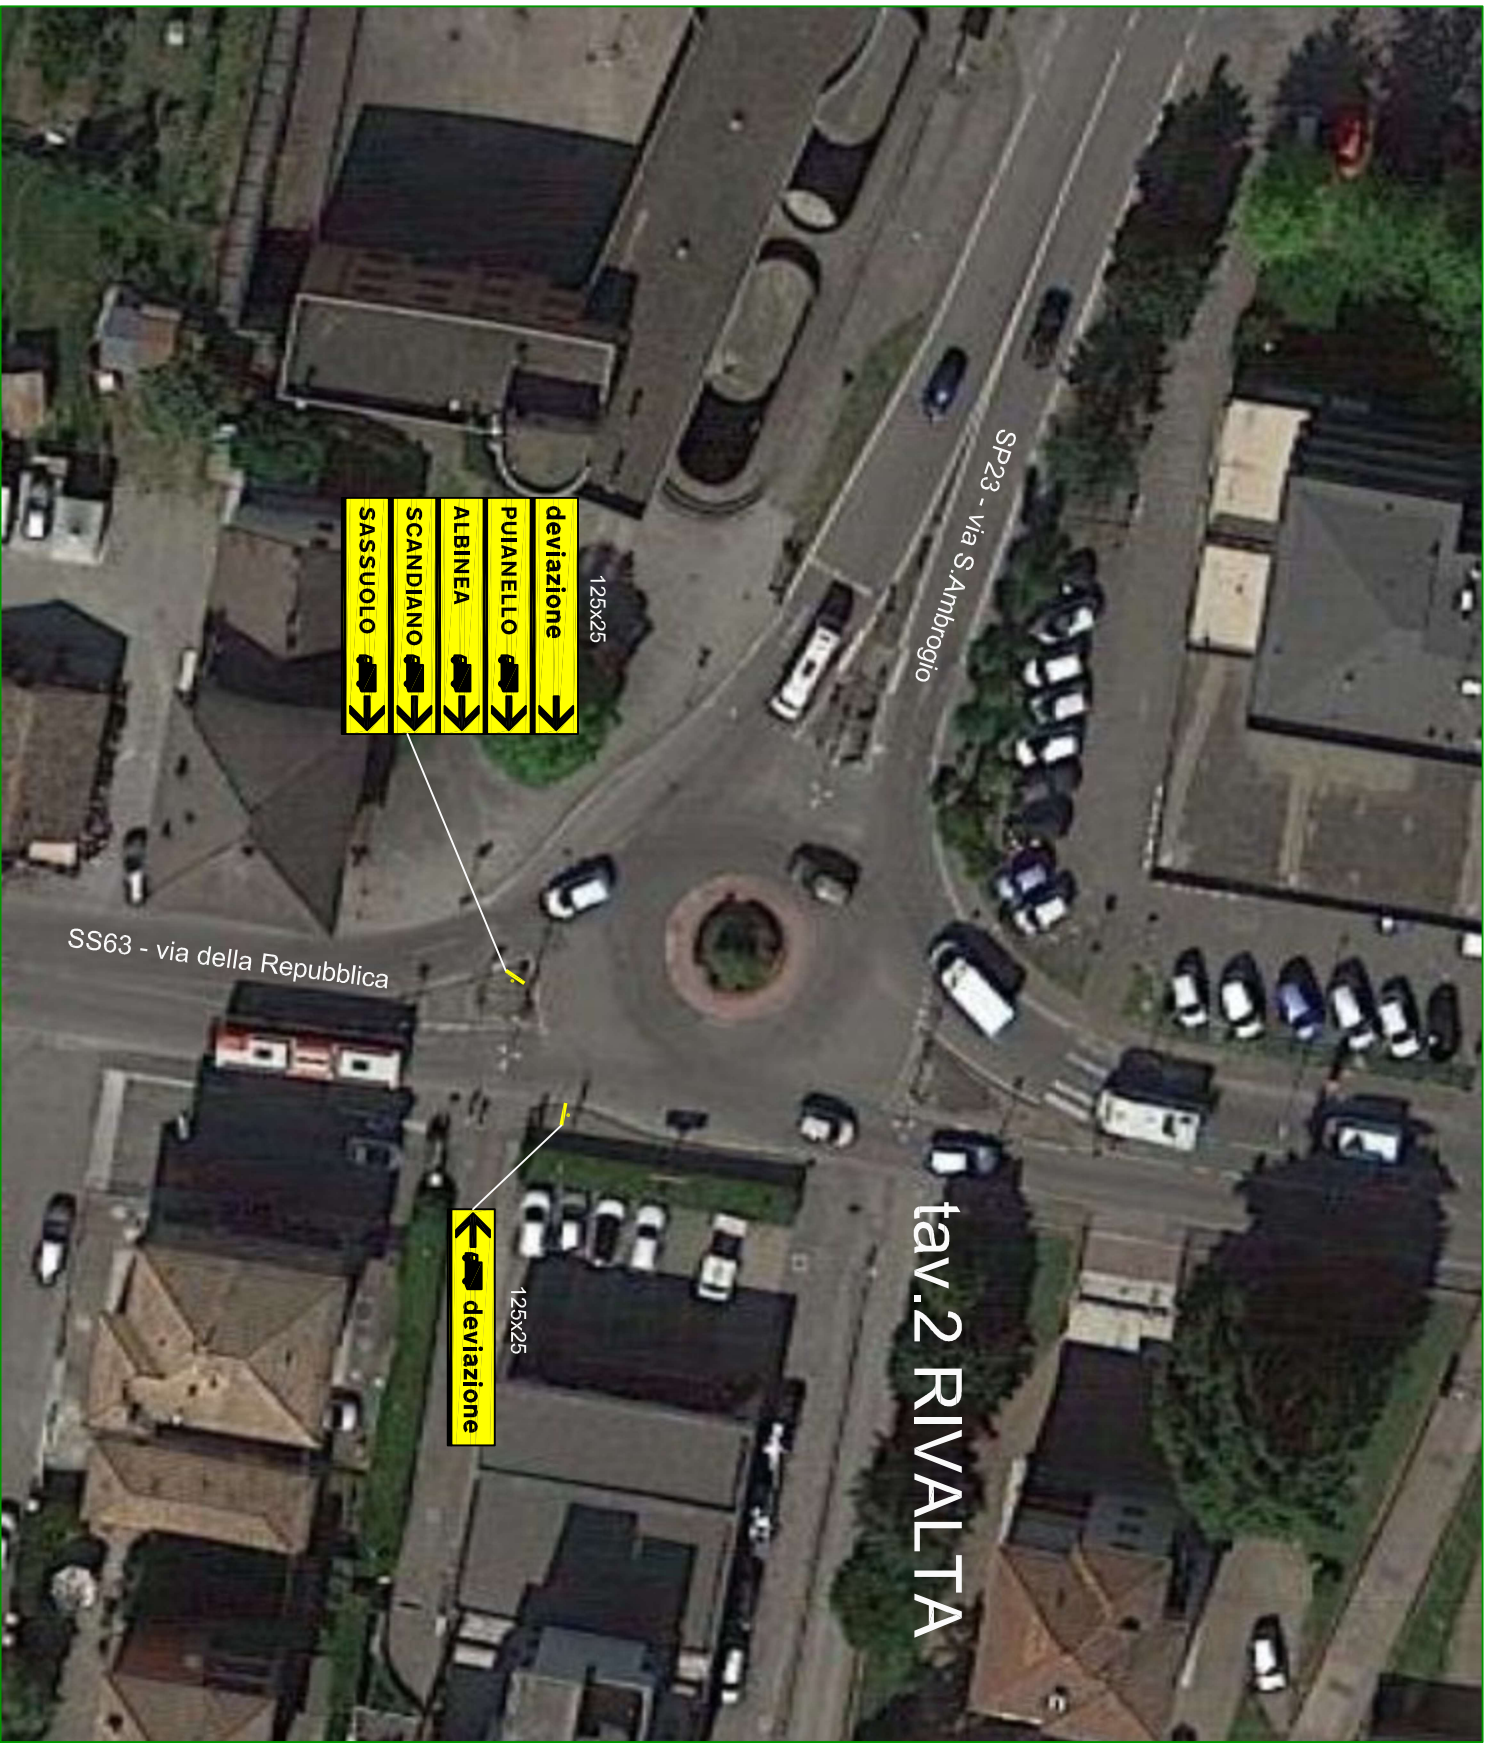


tav.3 RIVALTA

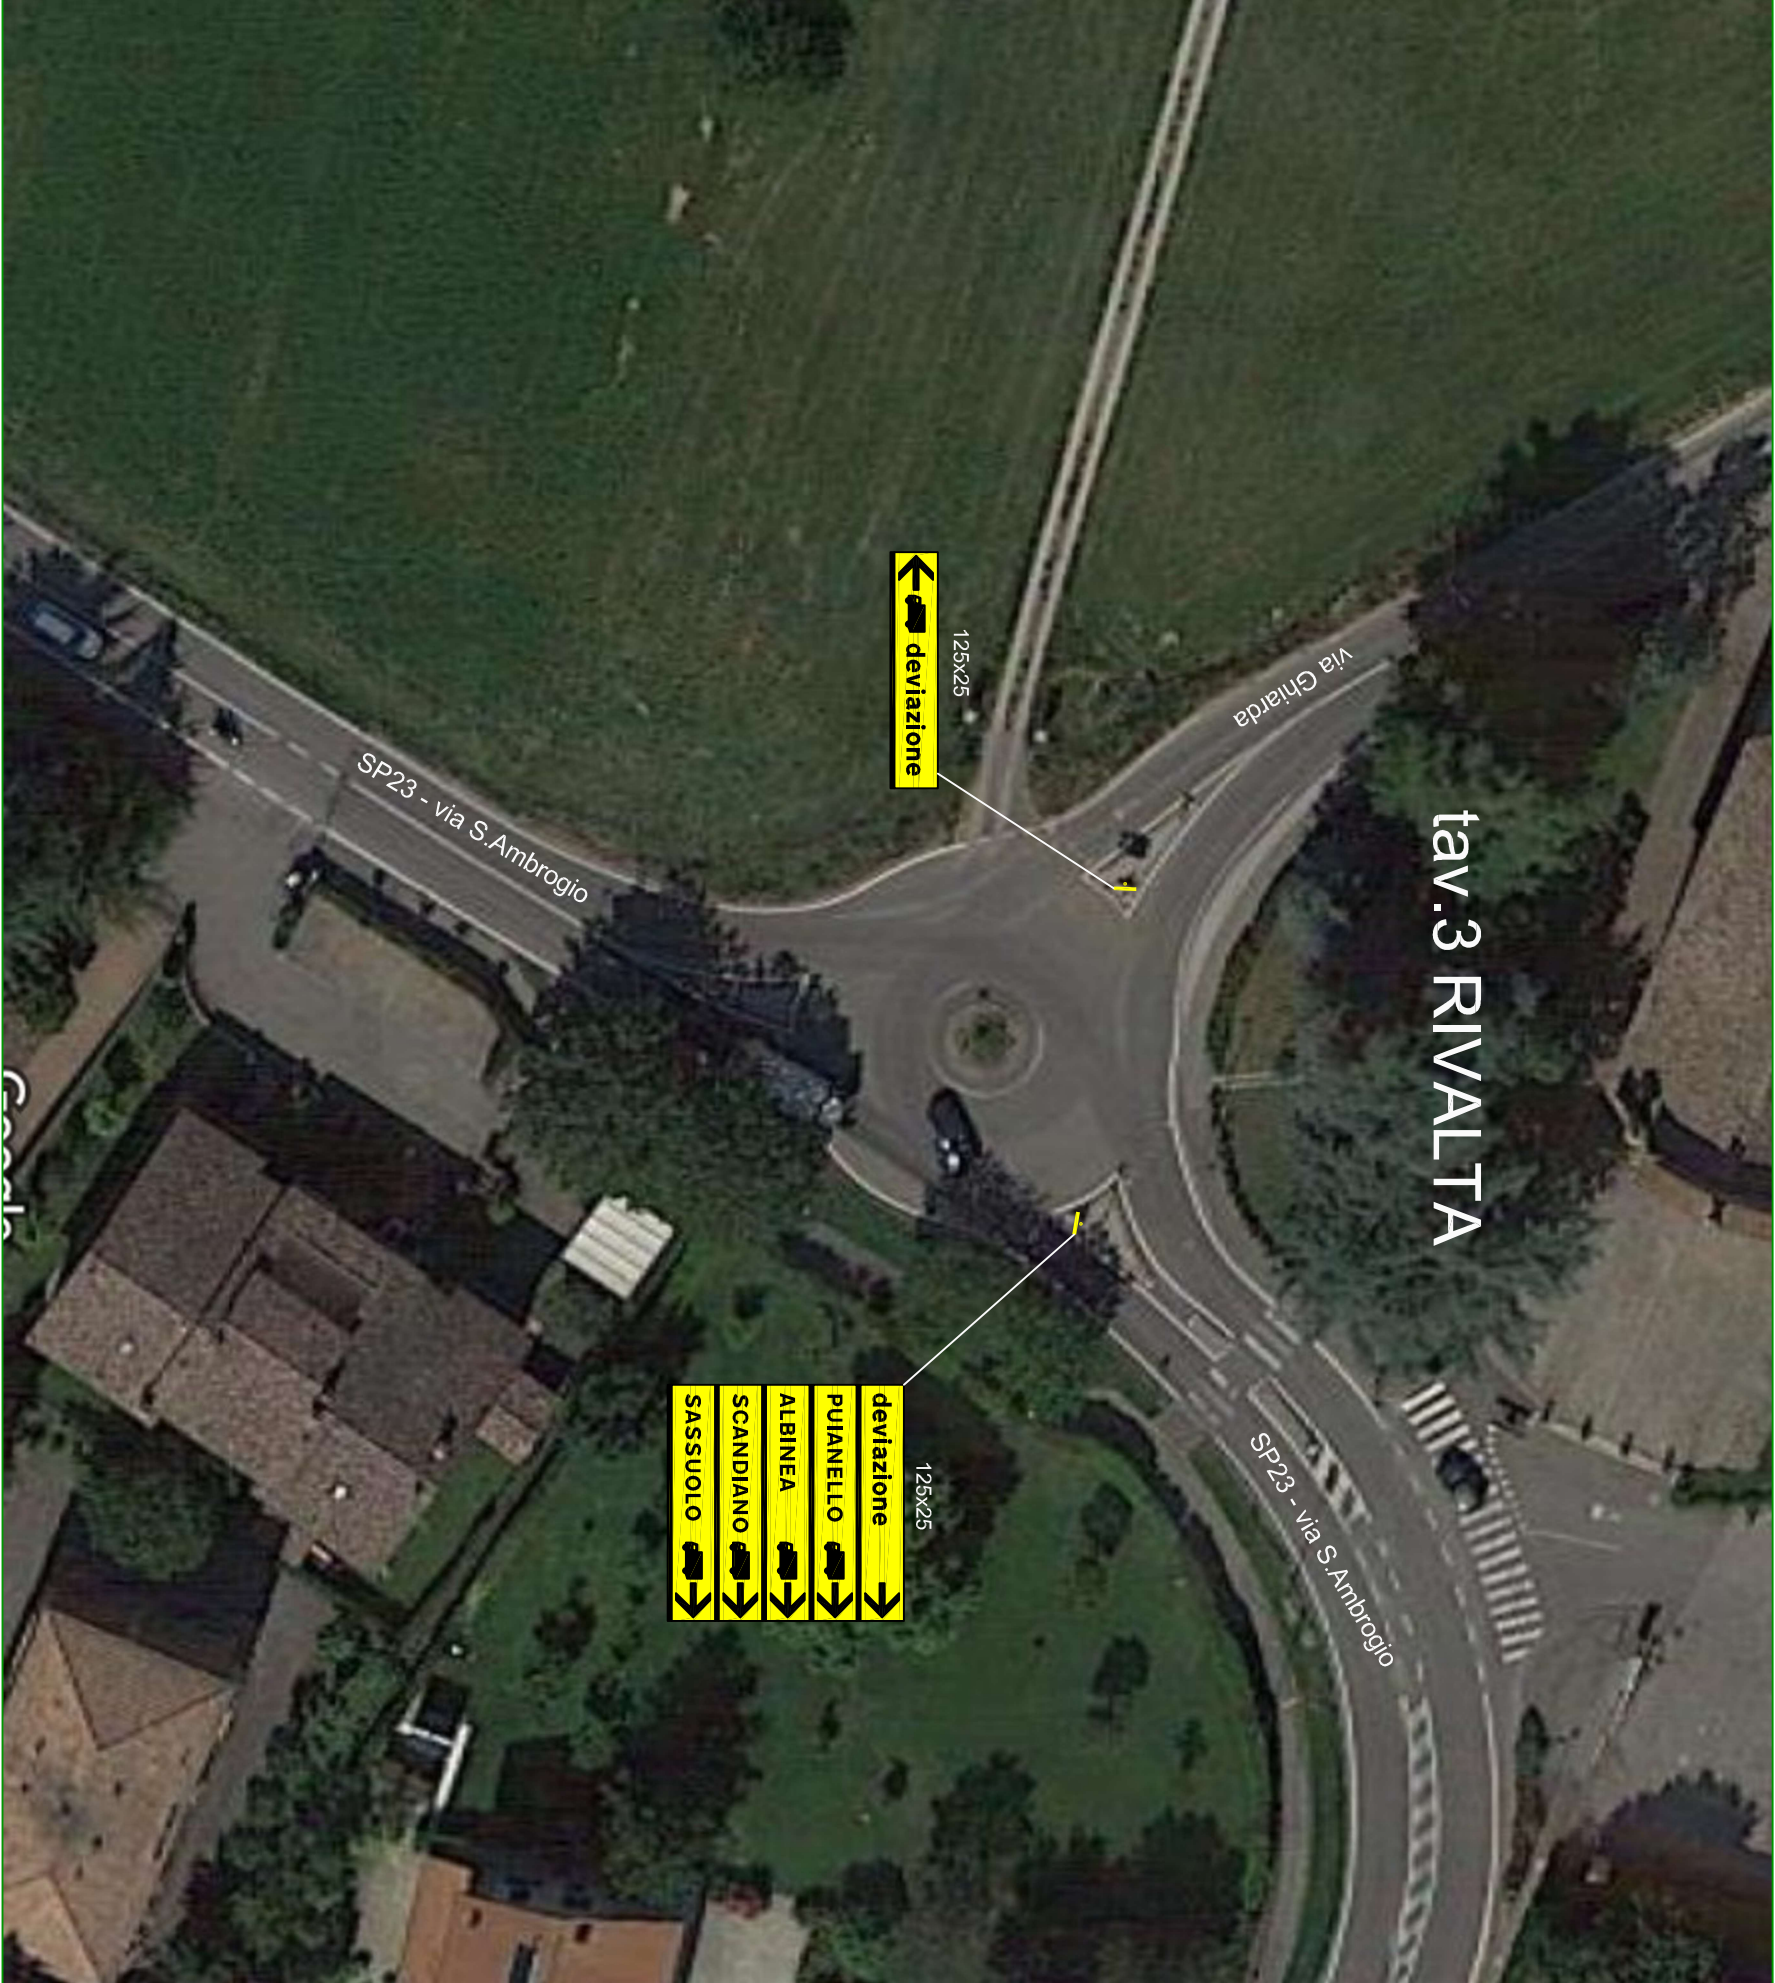

tav.4 OROLOGIA

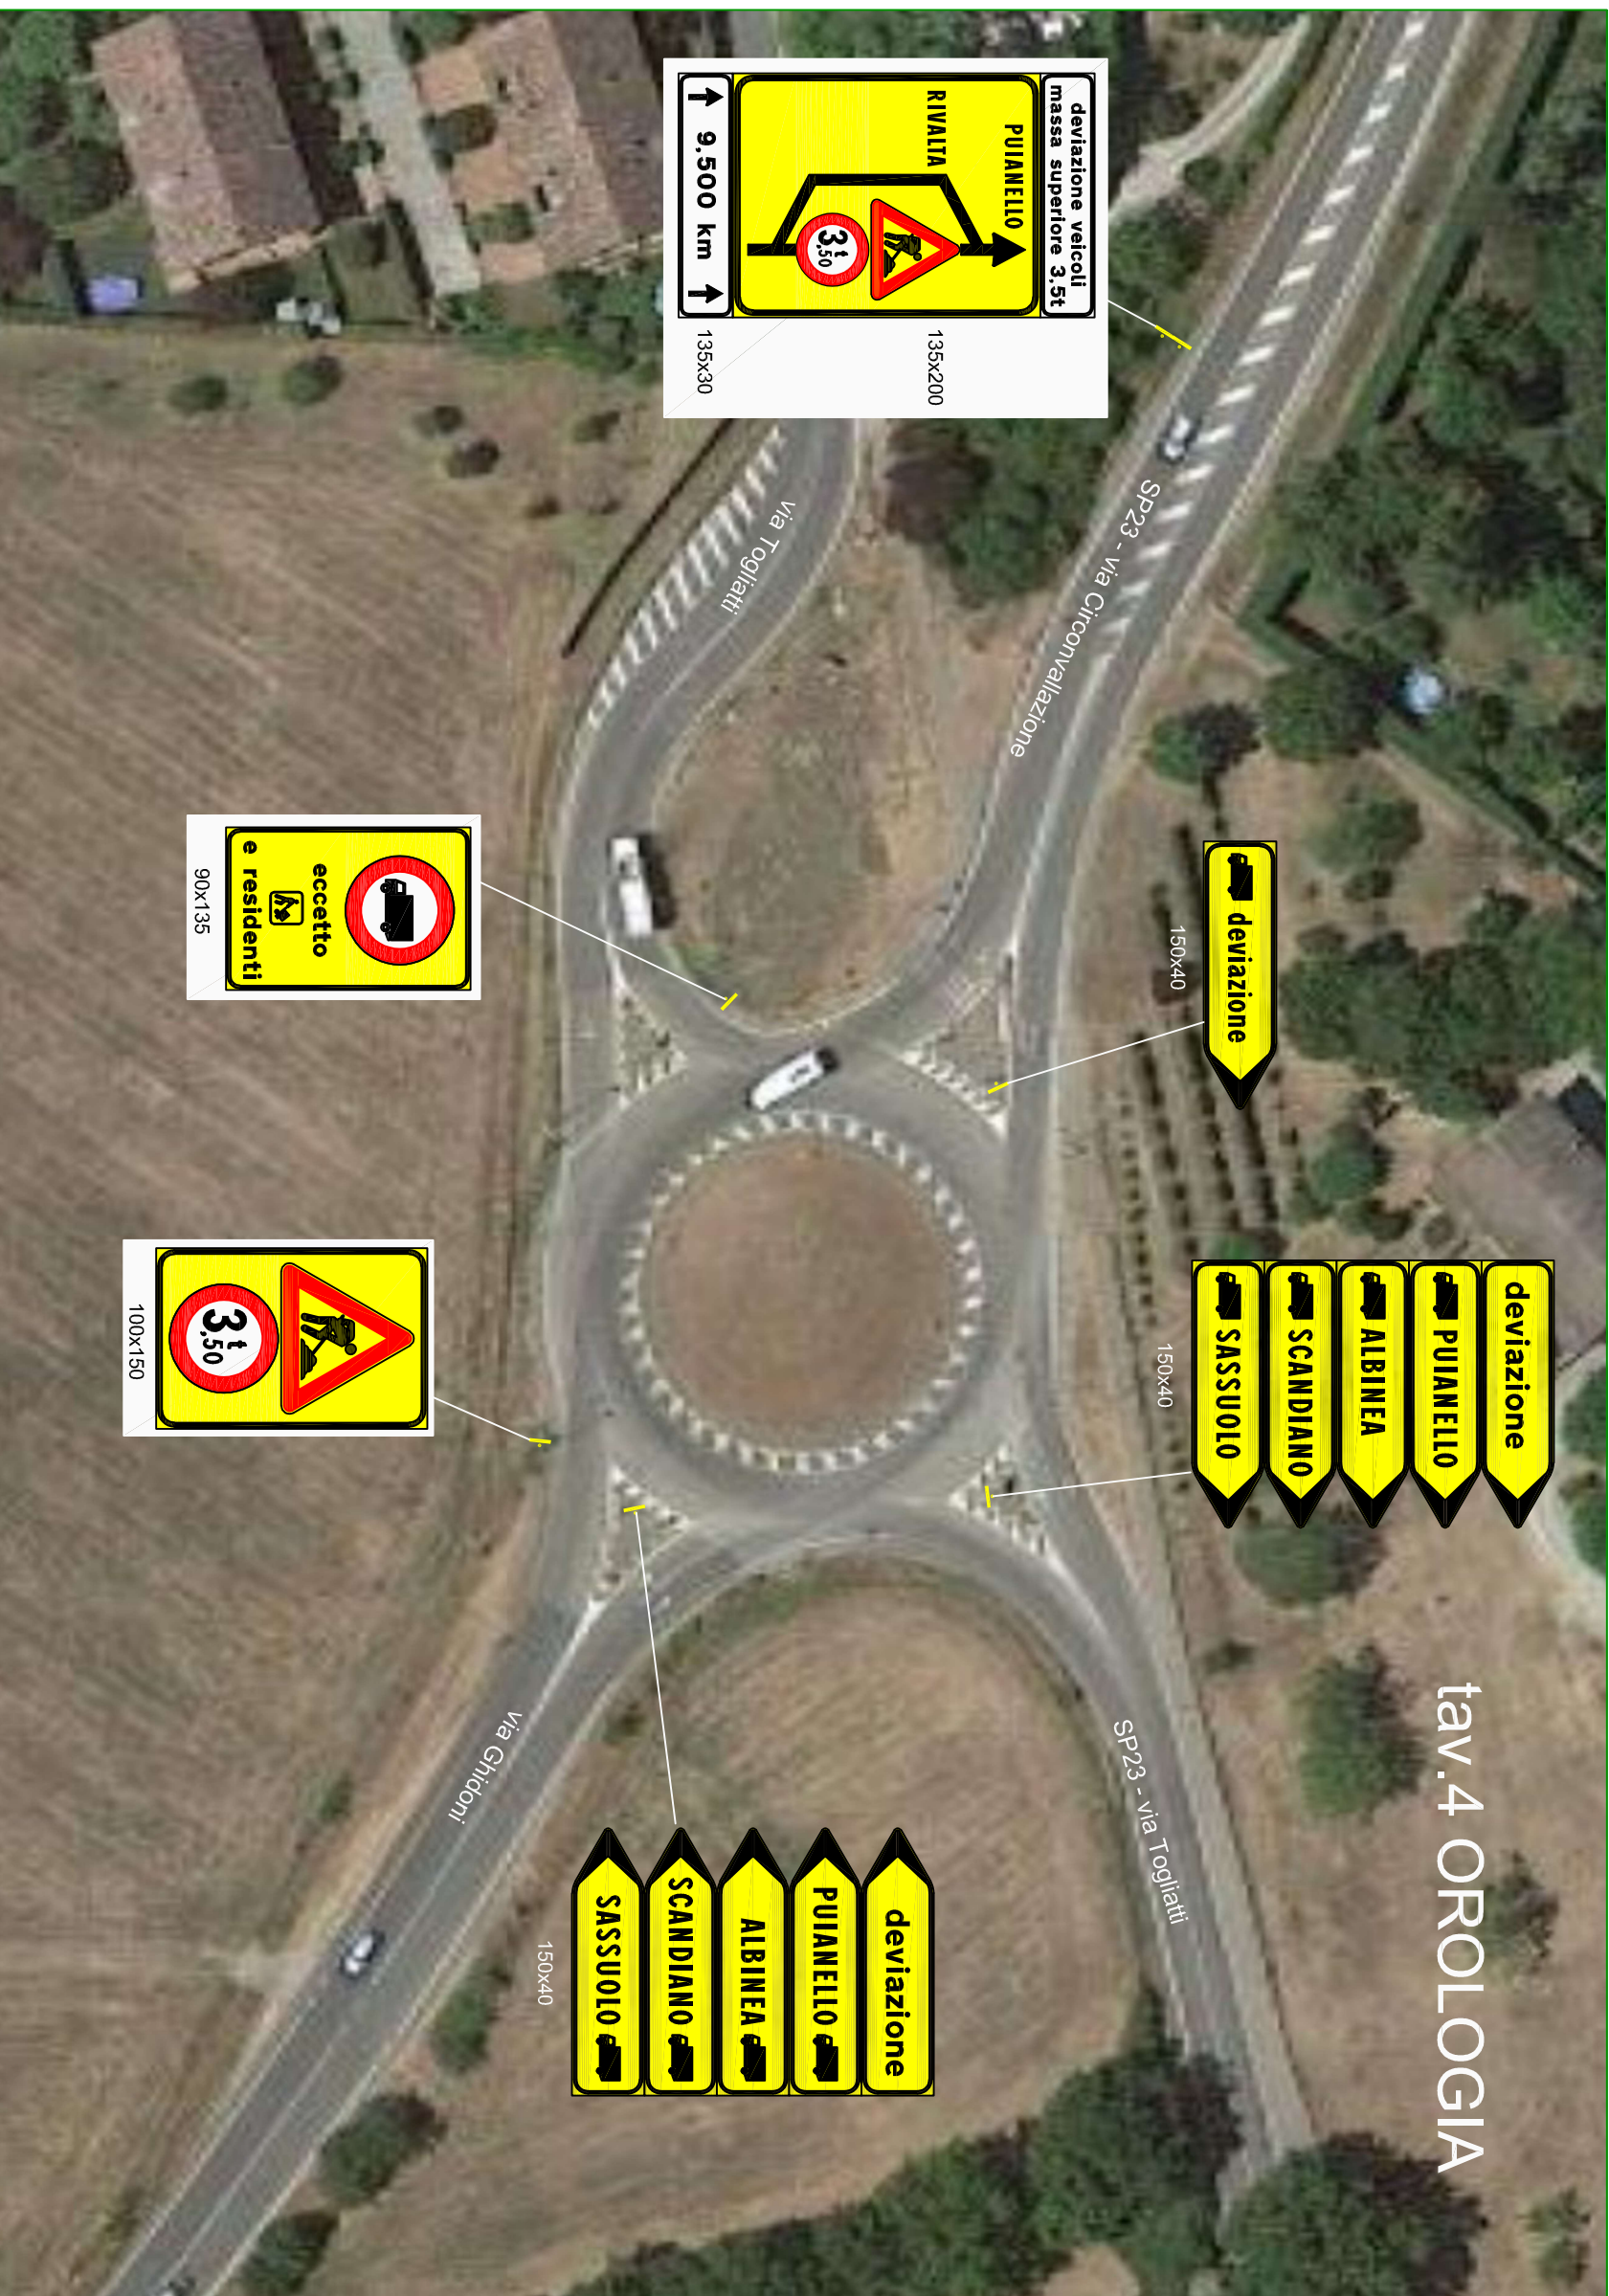

tav.5 MONTECAVOLO

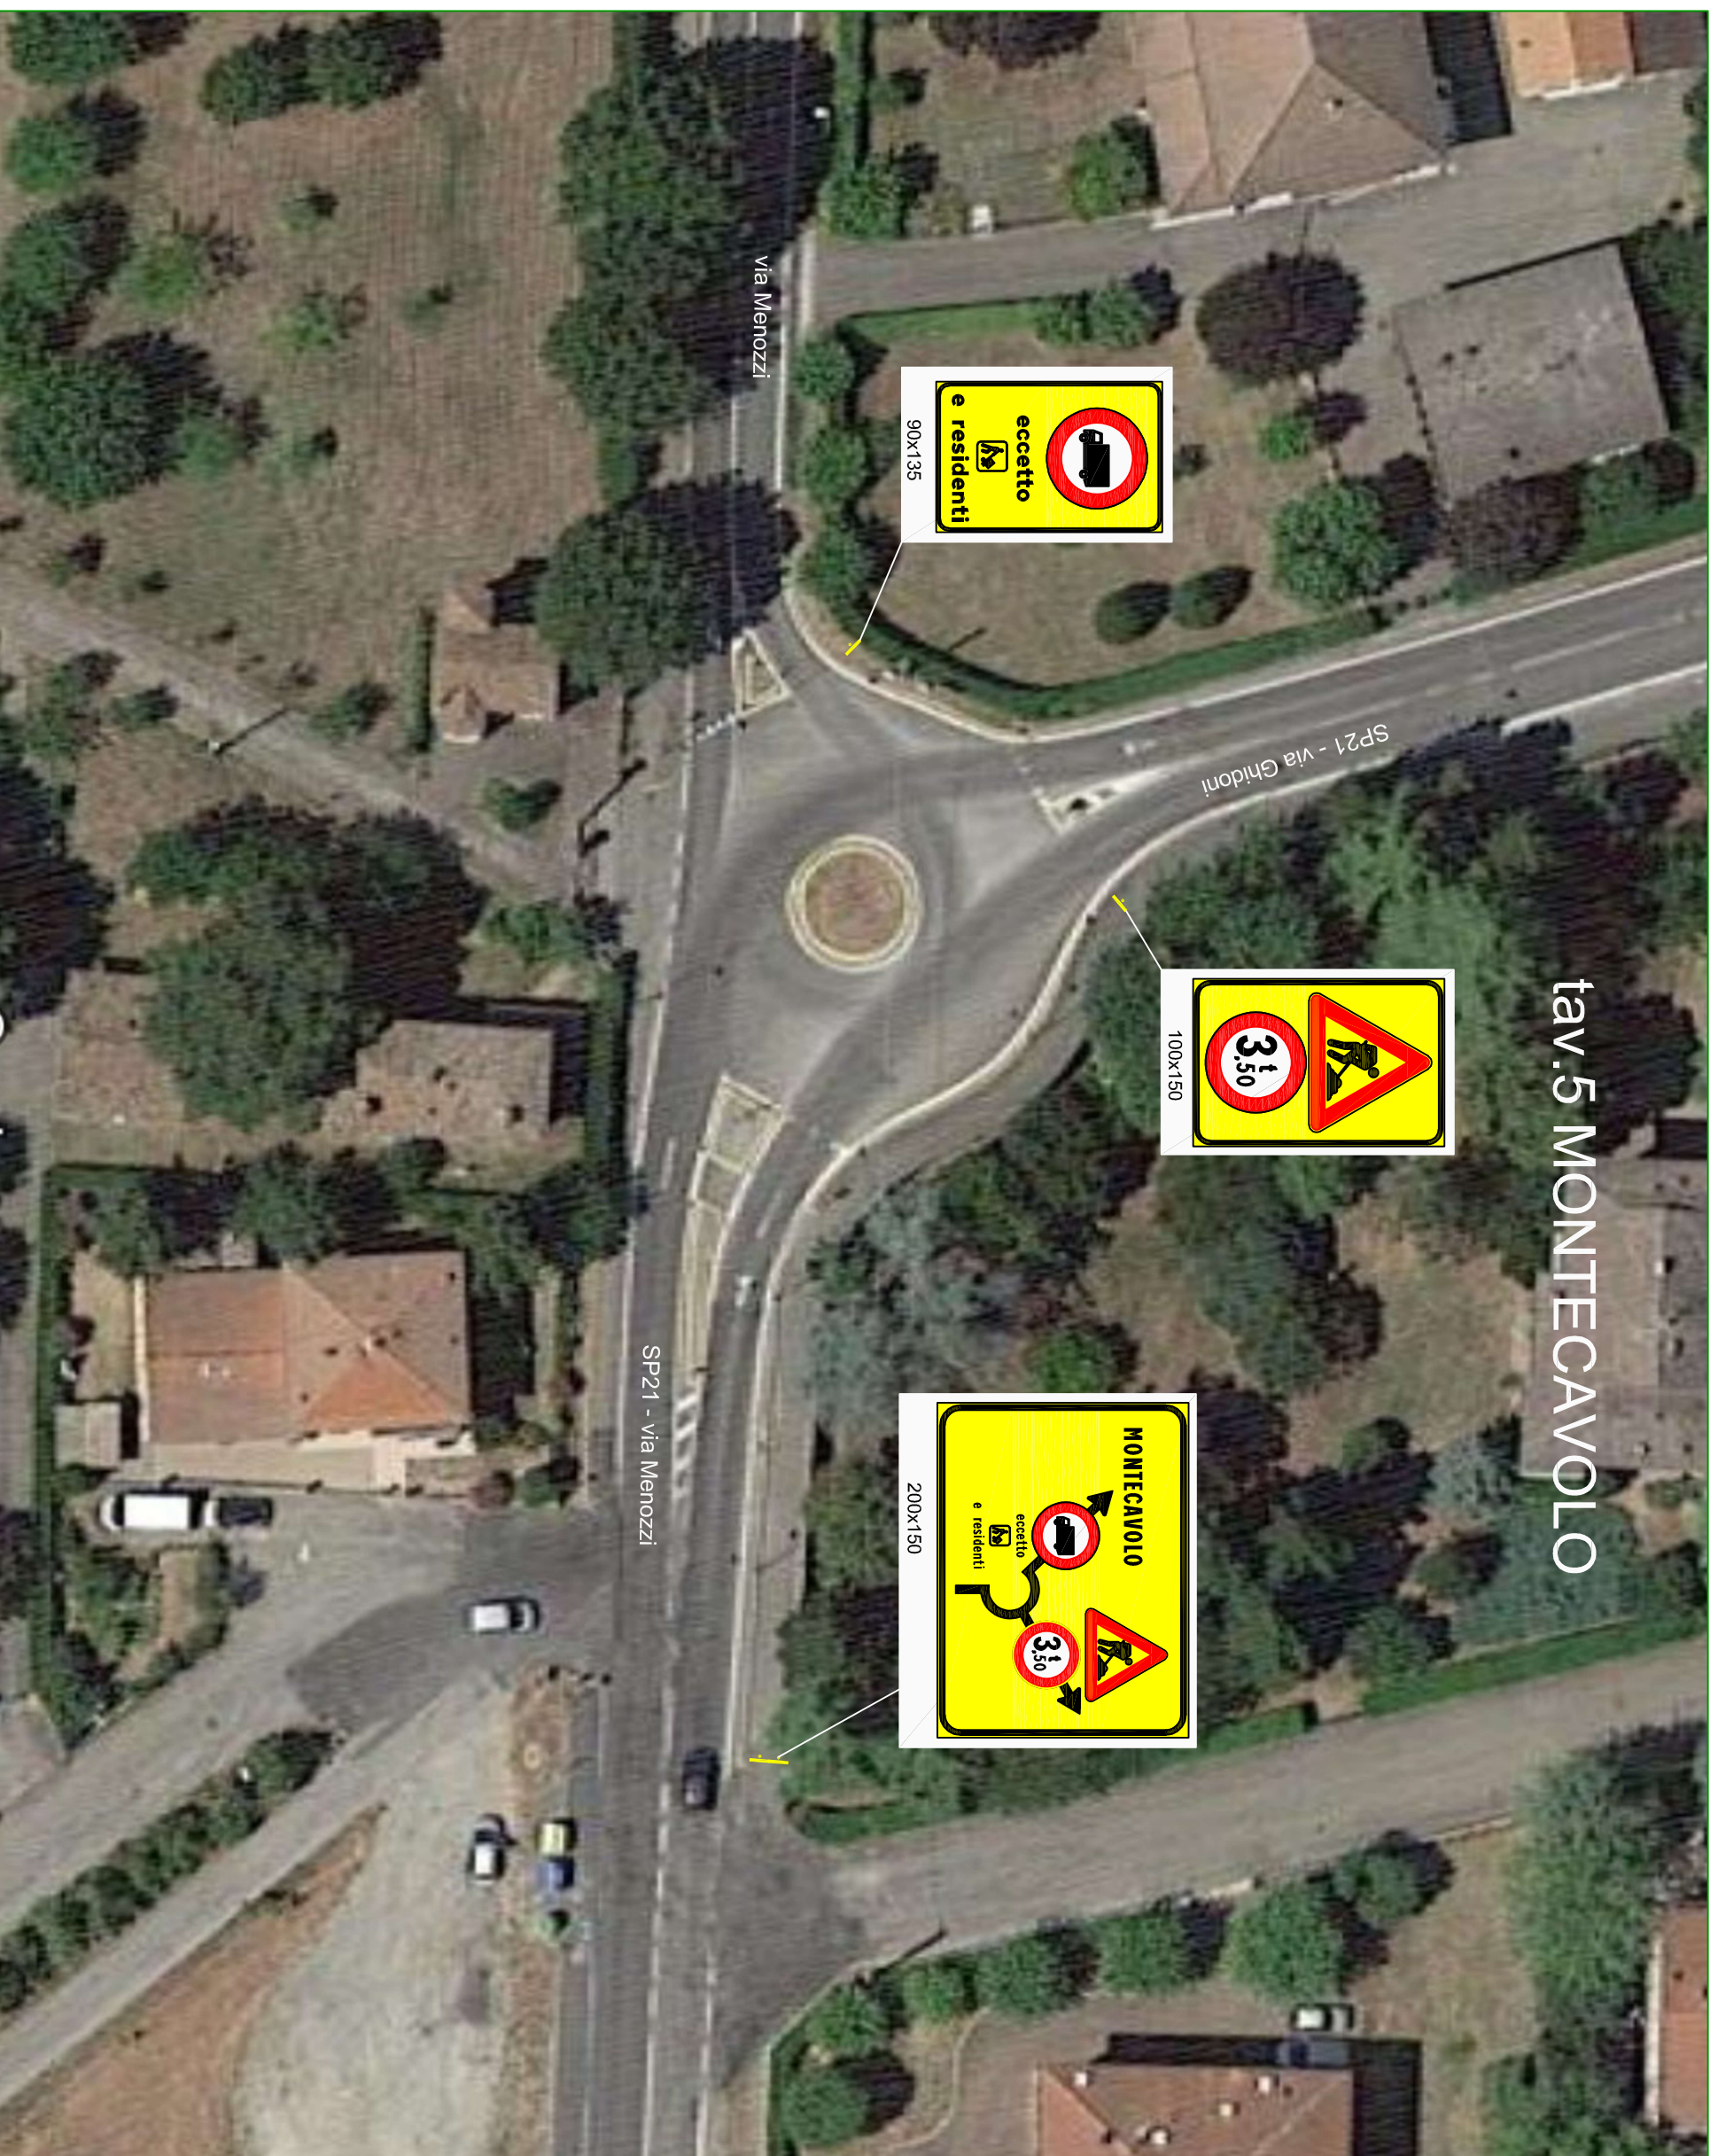

eccetto
e residenti

90x135

100x150

MONTECAVOLO

200x150

via Menozzi

SP21 - via Ghidoni

SP21 - via Menozzi

tav.6 MONTECAVOLO



tav.7 MONTECAVOLO

