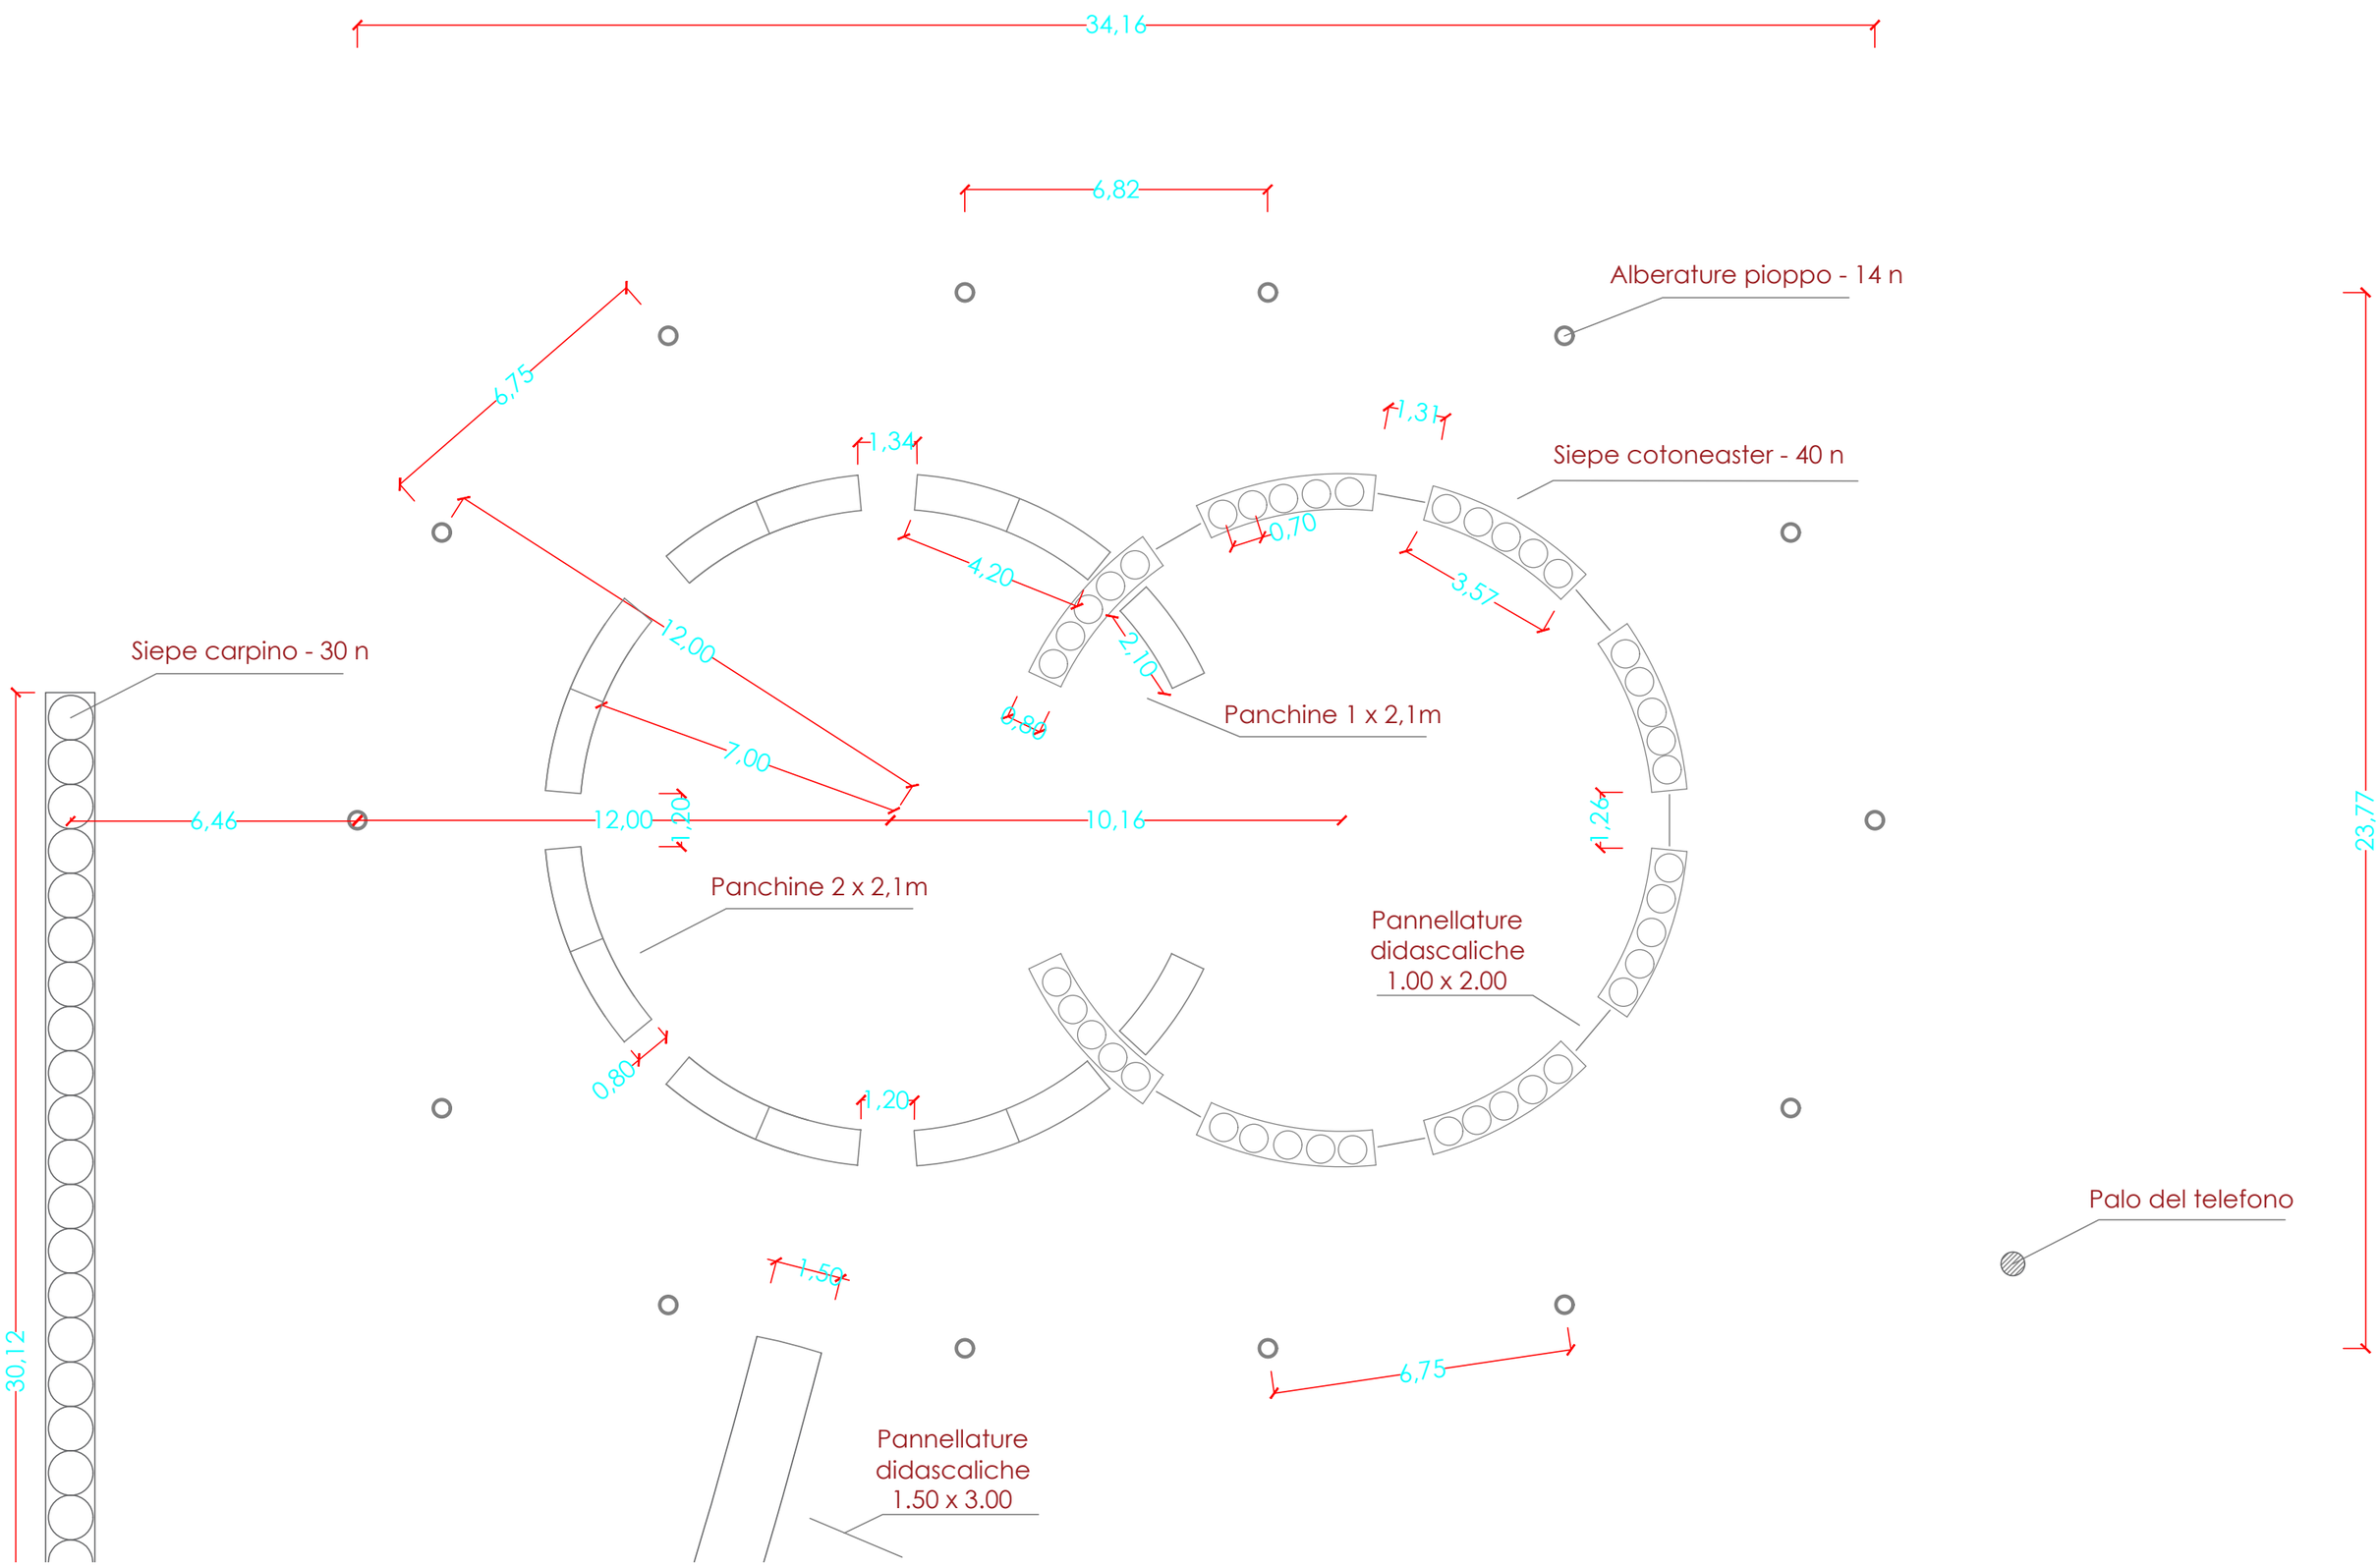
34,16
6,82
Alberature pioppo - 14 n
6,75
1,34
1,31
Siepe cotoneaster - 40 n
0,70
4,20
3,57
12,00
2,10
Siepe carpino - 30 n
0,80
Panchine 1 x 2,1m
7,00
6,46
12,00
1,20
10,16
1,26
23,77
Panchine 2 x 2,1m
Pannellature
didascaliche
1.00 x 2.00
0,80
1,20
Palo del telefono
1,50
30,12
6,75
Pannellature
didascaliche
1.50 x 3.00