

SCALA 1:75.000

**PROGRAMMA QUINQUENNALE 2025-2029**  
**REDATTO AI SENSI DEL DM N. 101 DEL 26/04/2022**  
**(GU N.154 DEL 04/07/2022)**

**TAV.4 - INQUADRAMENTO INTERVENTI REPARTO SUD**

Il Dirigente del Servizio Infrastrutture Mobilità Sostenibile e Patrimonio  
Responsabile Unico del Progetto:  
Dott. Ing. Valerio Bucci

**Progettisti:**  
Dott. Ing. Francesco Vasirani  
Geom. Alberto Marastoni  
Geom. Roberta Guglielmi  
Dott. Ing. Giuseppe Tummino  
Dott. Arch. Raffaella Panciroli  
Dott. Arch. Daniela De Angelis

**Collaboratori:**  
Geom. Bigi Stefano  
Geom. Dallari Giuseppe  
Geom. Casoli Gianluca  
Ing. Fabrizio Vezzosi  
Ing. Isabella Corti  
Ing. Paolo Dizenzo

REVISIONE		Redatto	Verificato o Validato
Rev.	Data Rev.	Data	Nome

All. n°	Data Progetto	N° P.E.G.	Nome File
4	Aprile 2024		

**SIMBOLOGIA TOPOGRAFICA**

**INTERVENTI FINANZIATI CON DECRETI PRECEDENTI**

- ANNO 2019 - DM 101/2022
- ANNO 2018 - DM 101/2022
- ANNO 2017 - DM 101/2022
- ANNO 2016 - DM 101/2022
- ANNO 2015 - DM 101/2022

**EDIFICATO**

- Centri Storici e residenziali
- Zone Produttive

**INFRASTRUTTURE**

- Autostrade
- Strade Statali S.S.63
- Strade Provinciali
- Strade Comunali

**FERROVIE**

- Ferrovie ad un binario
- Stazione
- 150,3 Punto Quotato

**IDROGRAFIA**

- Corsi d'acqua principali
- Corsi d'acqua secondari
- Laghi
- Sottopassi idraulici

**CONFINI AMMINISTRATIVI**


- Confine di Provincia
- Confine di Comune
- Confine Unione di Comuni

**REGGIO**

- Capoluogo di Provincia
- Capoluogo di Comune
- Frazione o Locality

**ALTIMETRIA**

- 150,3 Punto Quotato
- Centro Operativo

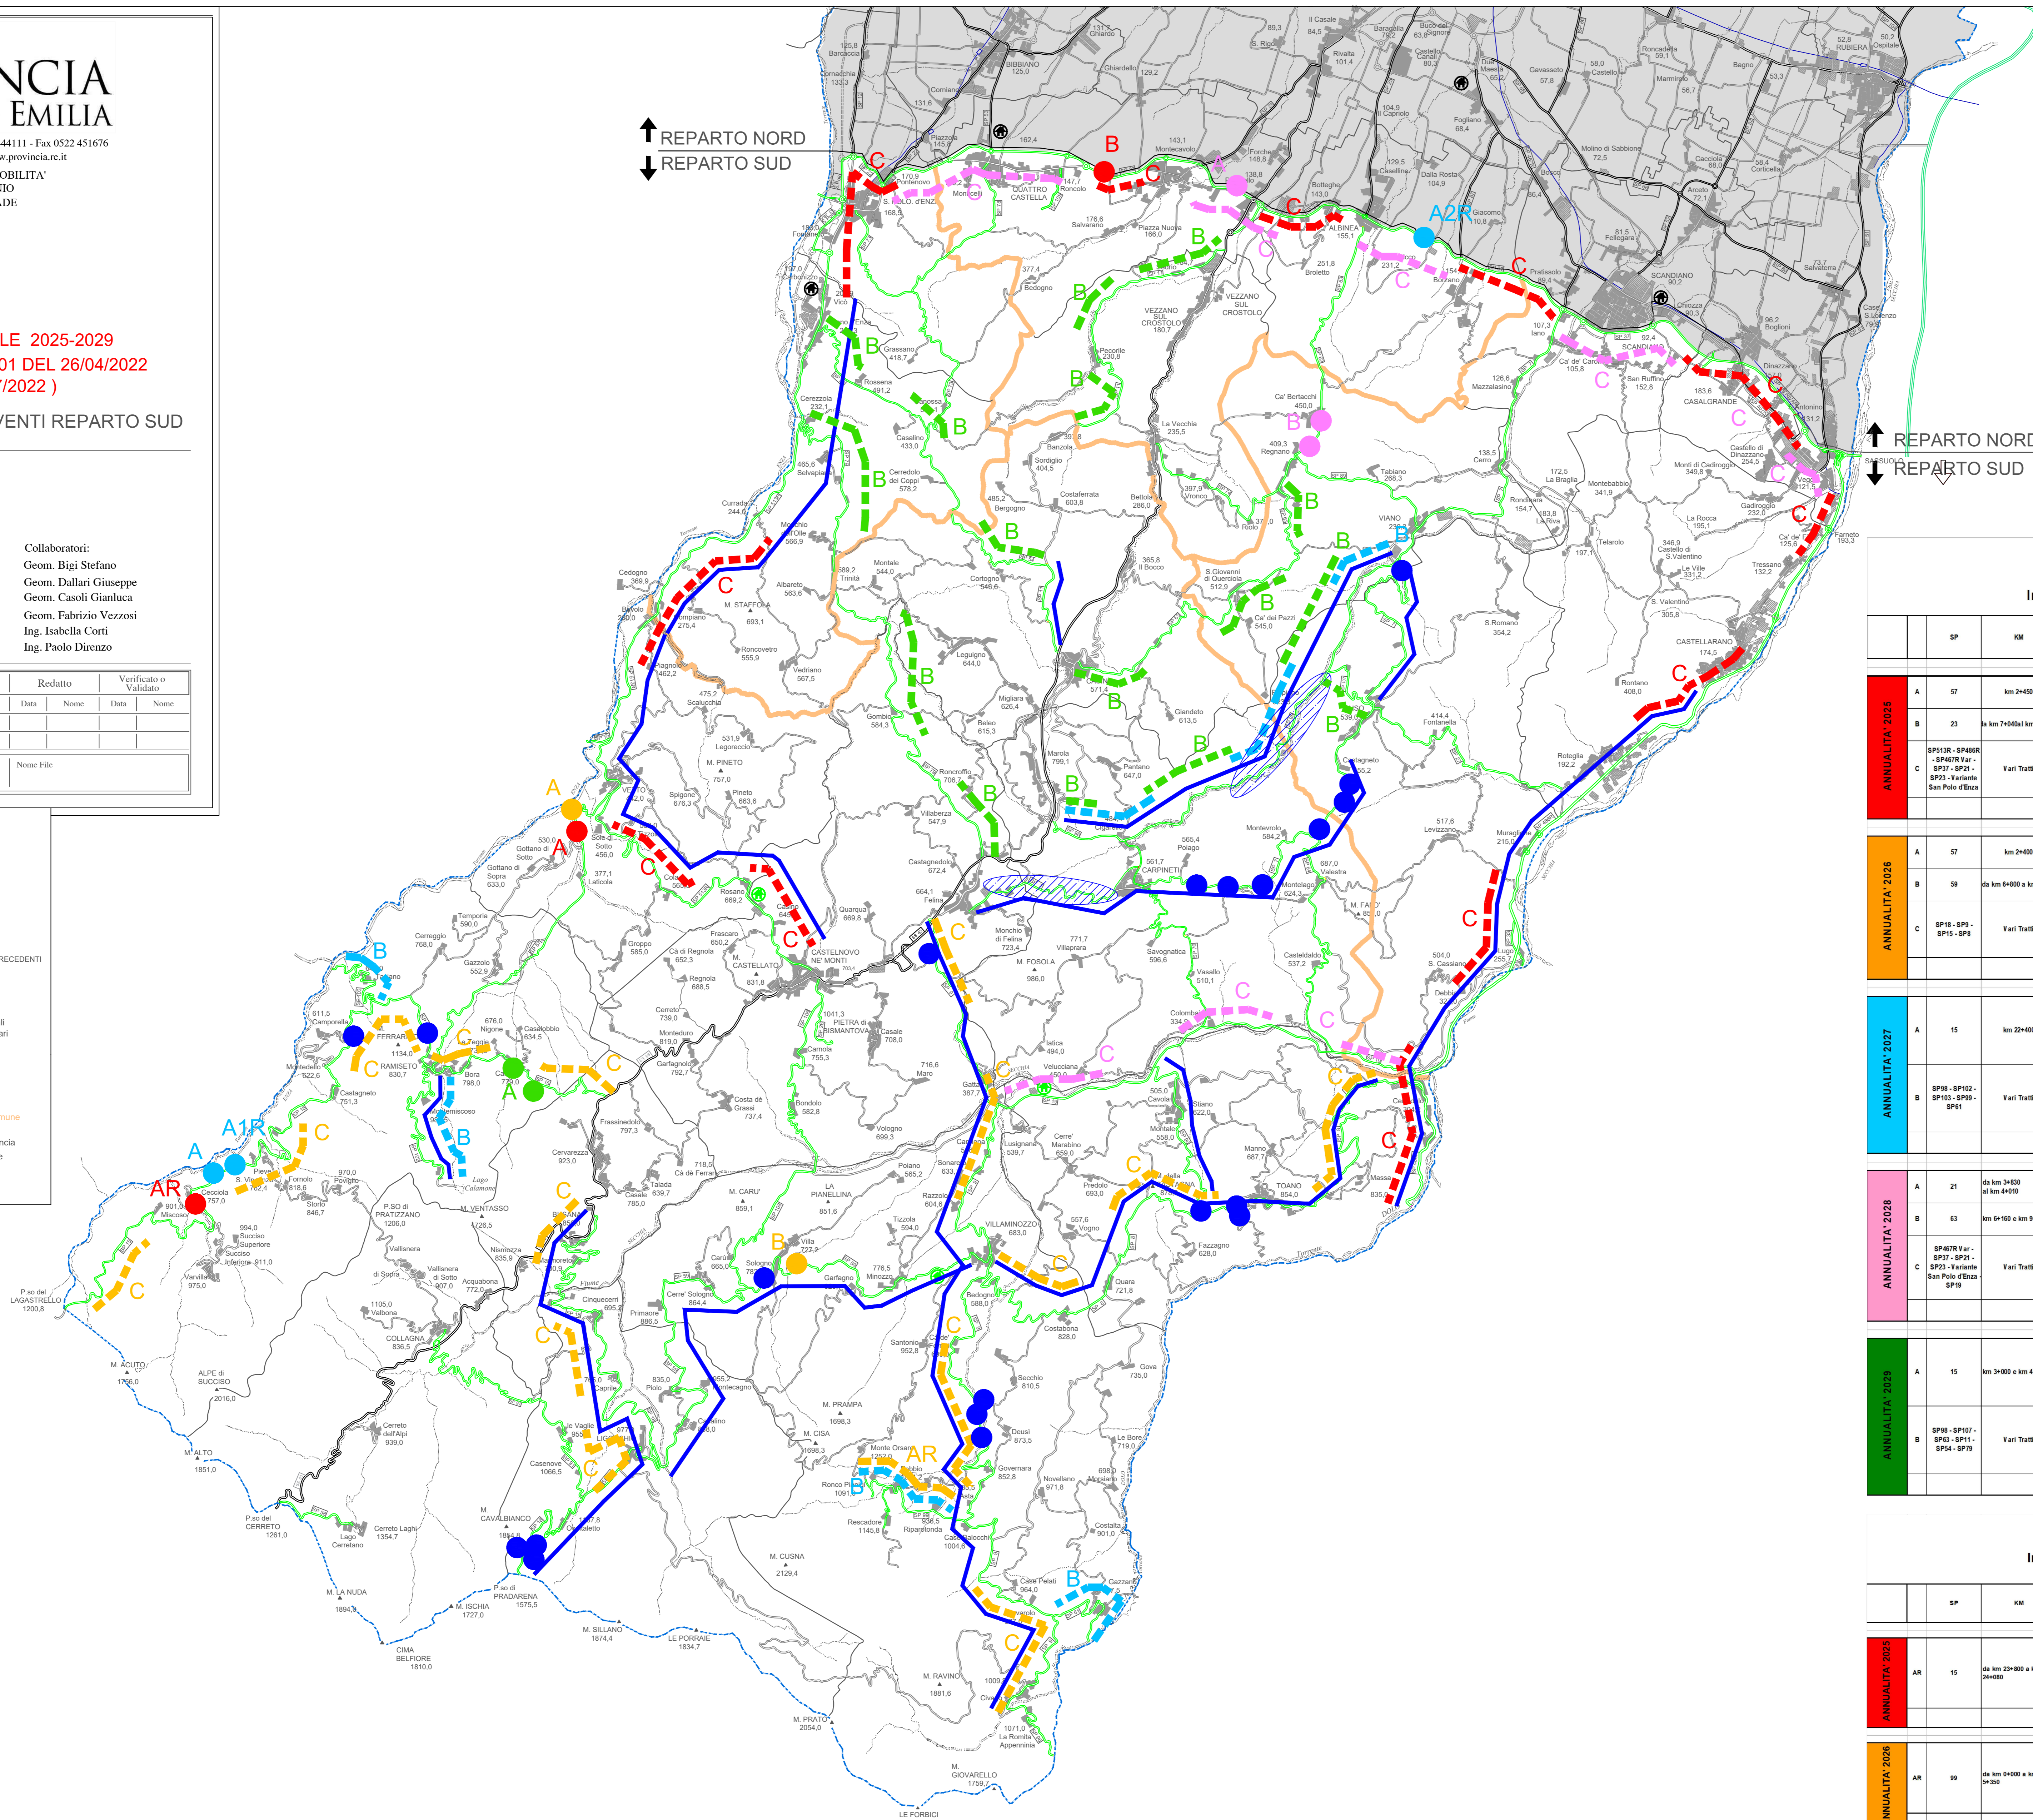

**TABELLA C. 1**  
**FINANZIAMENTI 2025 - 2029**  
**Integrazione al DM 101 del 26 aprile 2022**

ANNUALITA'	SP	KM	TITOLO LAVORO	IMPORTO €	IMPORTO TOTALE LORDO ANNUO €
ANNUALITA' 2025	A	57	km 2+400	Lavori per la realizzazione di opere di sostegno alla base delle scarpate e consolidamento del versante della SP 57 al km 2+400 in comune di Vetto	600.000,00
	B	23	da km 7+000 a km 7+700	Messa in sicurezza mediante inserimento di barriere stradali, protezione della pila stabile sottostante, sulla SP 23 dal km 7+000 al km 7+700 in comune di Quattro Castella	250.000,00
	C	Vari Tratti	Lavori di ripristino e risanamento del corpo stradale su vari tratti delle seguenti strade provinciali: SP150R - SP460R - SP487R Var - SP17 - SP21 - SP23 - Variante San Polo d'Enza	750.000,00	
					1.600.000,00
ANNUALITA' 2026	A	57	km 2+400	Lavori di messa in sicurezza delle scarpate di monte della SP 57 al km 2+400 in comune di Vetto	800.000,00
	B	59	da km 6+000 a km 7+000	Messa in sicurezza del tratto di strada sulla SP 59 dal km 6+000 al km 7+000 in comune di Villa Minozzo mediante inserimento di barriere stradali su cordolo e trave, ripristino dei marci di sostegno e ripristino del piano viabile	250.000,00
	C	Vari Tratti	Lavori di ripristino e risanamento del corpo stradale su vari tratti delle seguenti strade provinciali: SP18 - SP3 - SP15 - SP5	550.000,00	
					1.600.000,00
ANNUALITA' 2027	A	15	km 2+400	Lavori di consolidamento e messa in sicurezza della parete rocciosa sovrastante la SP 15 al km 2+400 in comune di Ventasso	1.000.000,00
	B	Vari Tratti	Lavori di ripristino e risanamento del corpo stradale su vari tratti delle seguenti strade provinciali: SP18 - SP102 - SP10 - SP15 - SP1	600.000,00	
					1.600.000,00
ANNUALITA' 2028	A	21	da km 2+800 al km 4+910	Ripristino del rilevato stradale sulla SP 21 dal km 2+800 al km 4+910 in Località Piumello comune di Quattro Castella	450.000,00
	B	63	da km 6+100 a km 9+140	Ripristino banchi di valle e inserimento barriere stradali sulla SP 63 km 6+100 in località Ca Bertocci e sulla SP 63 km 9+140 nei pressi del centro abitato di Reghiano in comune di Viano	300.000,00
	C	Vari Tratti	Lavori di ripristino e risanamento del corpo stradale su vari tratti delle seguenti strade provinciali: SP467R Var - SP21 - SP1 - SP21 - Variante San Polo d'Enza - SP19	650.000,00	
					1.600.000,00
ANNUALITA' 2029	A	15	km 3+000 e km 4+300	Ripristino del piano viabile a seguito di movimento franoso sulla SP 15 al km 3+000 in Località Cecore comune di Ventasso e ripristino del muro di sostegno di valle e inserimento di barriere stradali su cordolo e trave sulla SP 15 al km 4+300 in Località Cecore	800.000,00
	B	Vari Tratti	Lavori di ripristino e risanamento del corpo stradale su vari tratti delle seguenti strade provinciali: SP6 - SP107 - SP1 - SP11 - SP4 - SP75	800.000,00	
					1.600.000,00

**TABELLA C. 2**  
**FINANZIAMENTI 2025 - 2029**  
**Integrazione al DM 101 del 26 aprile 2022**  
**RISERVE**

ANNUALITA'	SP	KM	TITOLO LAVORO	IMPORTO €	IMPORTO TOTALE LORDO ANNUO €
ANNUALITA' 2025	AR	15	da km 2+800 a km 2+400	Lavori di messa in sicurezza con inserimento di barriere paramonte sulla SP 15 dal km 2+800 al km 2+400 in Località Cecore di Ventasso	600.000,00
					600.000,00
ANNUALITA' 2026	AR	99	da km 6+000 a km 6+300	Messa in sicurezza del tratto di strada sulla SP 99 dal km 6+000 al km 6+300 in comune di Villa Minozzo, mediante inserimento di barriere stradali su cordolo e trave, ripristino dei marci di sostegno e ripristino del piano viabile	800.000,00
					800.000,00
ANNUALITA' 2027	AR	15	km 2+400	Lavori di consolidamento e messa in sicurezza della parete rocciosa sovrastante la SP 15 al km 2+400 in comune di Ventasso	250.000,00
	A2R	37	da km 1+200 a km 6+000	Messa in sicurezza mediante inserimento di barriere stradali sulla SP 37 dal km 1+200 al km 6+000 in comune di Albinea Pivato strada	750.000,00
					1.000.000,00