METANODOTTO: COLL. CARPI-RUBIERA ALLA DER. SASSUOLO: VARIANTE CASSA ESPANSIONE FIUME SECCHIA DN 400 (16")

Elenco proprietari dei terreni da asservire / occupare temporaneamente in Comune Rubiera

N. D'ORDINE	PROPRIETARI ATTUALI	DATI CATASTALI											SUPERFICIE DA ASSERVIRE PER FASCIA METANODOTTO	INDENNITÀ DI ASSERVIMENTO A CORPO	SUPERFICIE DA OCCUPARE TEMPORANEAMENTE PER L'ESECUZIONE DEI LAVORI	INDENNITÀ DI OCCUPAZIONE TEMPORANEA E DANNI A CORPO	TOTALE INDENNITÀ offerta A CORPO
		DITTA	FOGLIO	PART.	QUALITÀ	CLASSE	SUPERFICIE			REDDITO IMPONIBILE		CONFINI					
							HA	ARE	CA	DOMINICALE	AGRARIO		mq	€	mq	€	€
1	2	3	4	5	6	7	8			9		10	11	12	13	14	15
1	COTTAFAVA CHIARA nata a CARPI (MO) il 27/09/1976 residente in Largo John Lennon n. 8 Int. 7 41011 Campogalliano (MO) CF CTTCHR76P67B819J COTTAFAVA DAVIDE nato a CARPI (MO) il 31/01/1980 residente in Via M.K. Gandhi n. 8 41011 Campogalliano (MO) CF CTTDVD80A31B819P COTTAFAVA MARIA CRISTINA nata a RUBIERA (RE) il 04/12/1963 residente in Via Emilia Est n. 9 int. 5 42048 Rubiera (RE) CF CTTMCR63T44H628E COTTAFAVA STEFANO nato a MODENA (MO) il 29/10/1958 residente in Via Aldo Bagni n. 51 42122 Reggio nell'Emilia (RE) CF CTTSFN58R29F257K	COTTAFAVA CHIARA nata a CARPI (MO) il 27/09/1976 CF CTTCHR76P67B819J Proprietà per 1/6 COTTAFAVA DAVIDE nato a CARPI (MO) il 31/01/1980 CF CTTDVD80A31B819P Proprietà per 1/6 COTTAFAVA MARIA CRISTINA nata a RUBIERA (RE) il 04/12/1963 CF CTTMCR63T44H628E Proprietà per 2/6 COTTAFAVA STEFANO nato a MODENA (MO) il 29/10/1958 CF CTTSFN58R29F257K Proprietà per 2/6	21	280	SEMINATIVO	3	2	38	86	148,03	185,04	N: mapp. 278 E: mapp. 281-284 S: mapp. 279-65 O: S.P. 85	1.216	1.181,60	9.027	5.416,32	6.597,92
				281	SEMINATIVO	3	1	31	17	81,29	101,62	N: mapp. 277 E: mapp. 6-62 S: mapp. 63 O: mapp. 284-280	0	0,00	2.434	1.406,86	1.406,86
				279	SEMINATIVO	3		50	25	31,14	38,93	N: mapp. 280 E: mapp. 280 S: mapp. 280 O: mapp. 280	1.642	1.932,80	4.503	2.769,35	4.702,15
				284	SEMINATIVO	3		16	06	9,95	12,44	N: mapp. 280-281 E: mapp. 281-63 S: mapp. 66 O: mapp. 280	569	635,20	1.629	1.001,84	1.637,04
				64	INCOLT PROD	U		2	82	0,06	0,03	N: mapp. 63 E: Fiume Secchia S: mapp. 68 O: mapp. 63	92	124,00	94	18,80	142,80
													3.519	3.873,60	17.687	10.613,17	14.486,77

PIANO PARTICELLARE sc. 1 : 2000

11.50
11.50 FASCIA DI SERVITU'

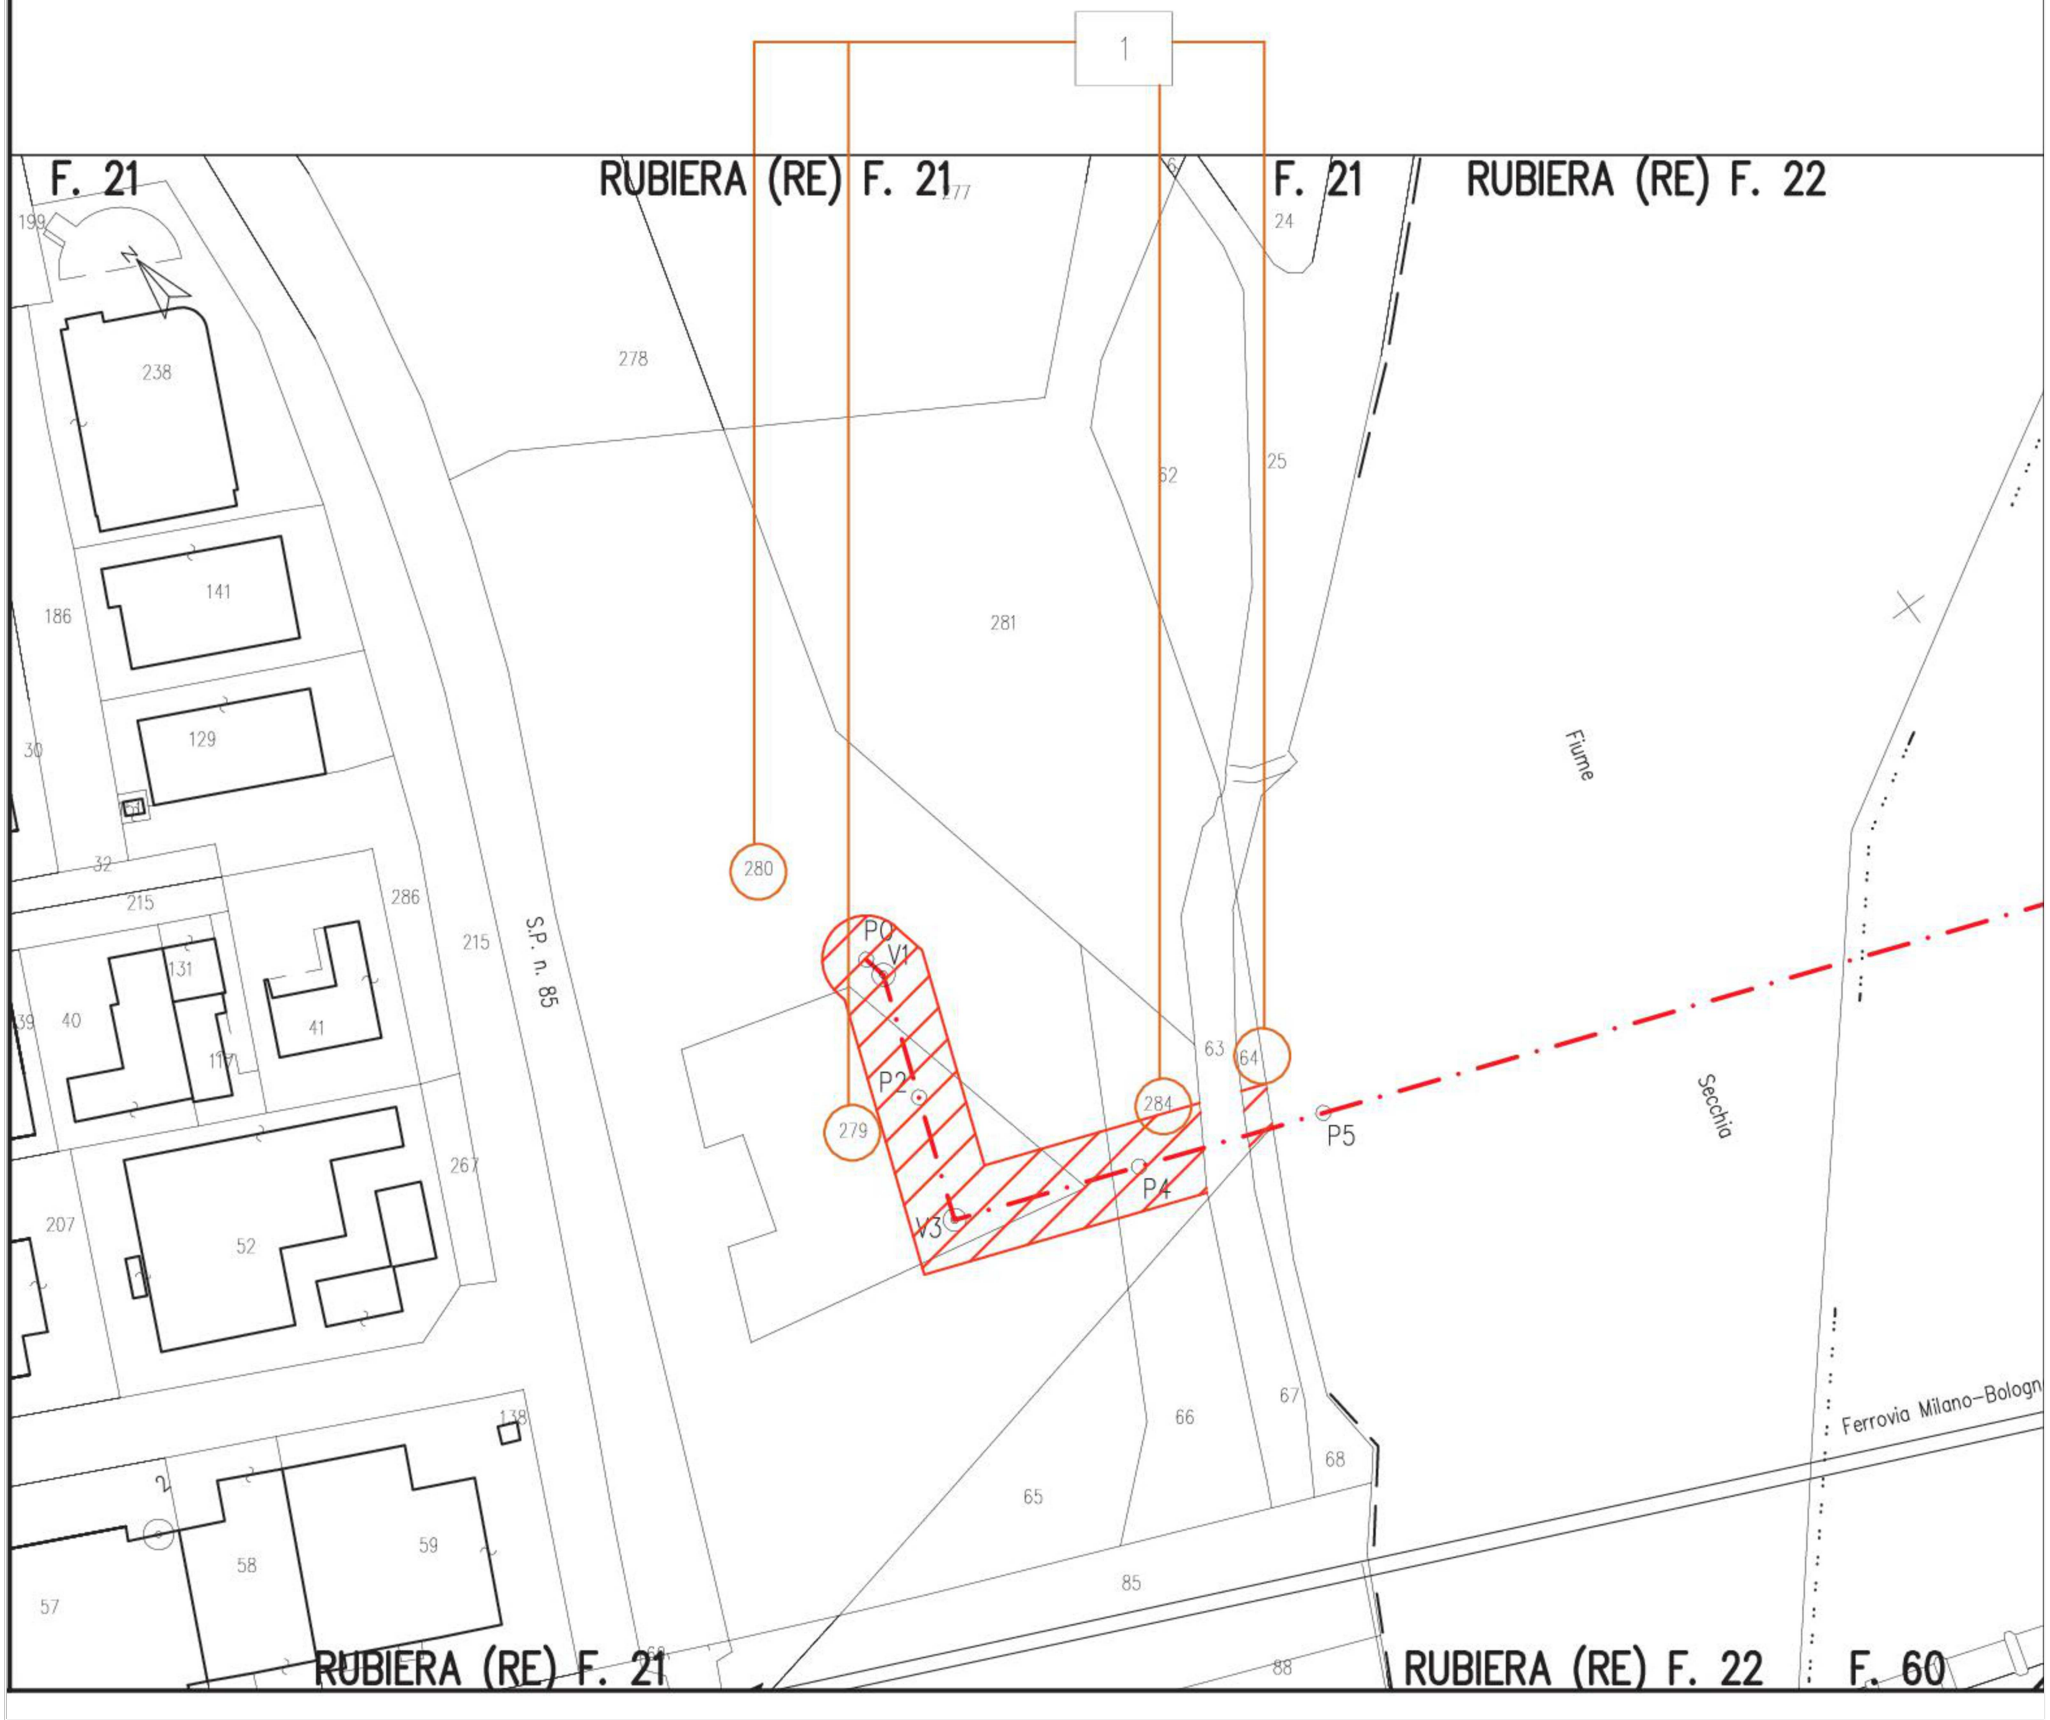

PIANO PARTICELLARE sc. 1 : 2000
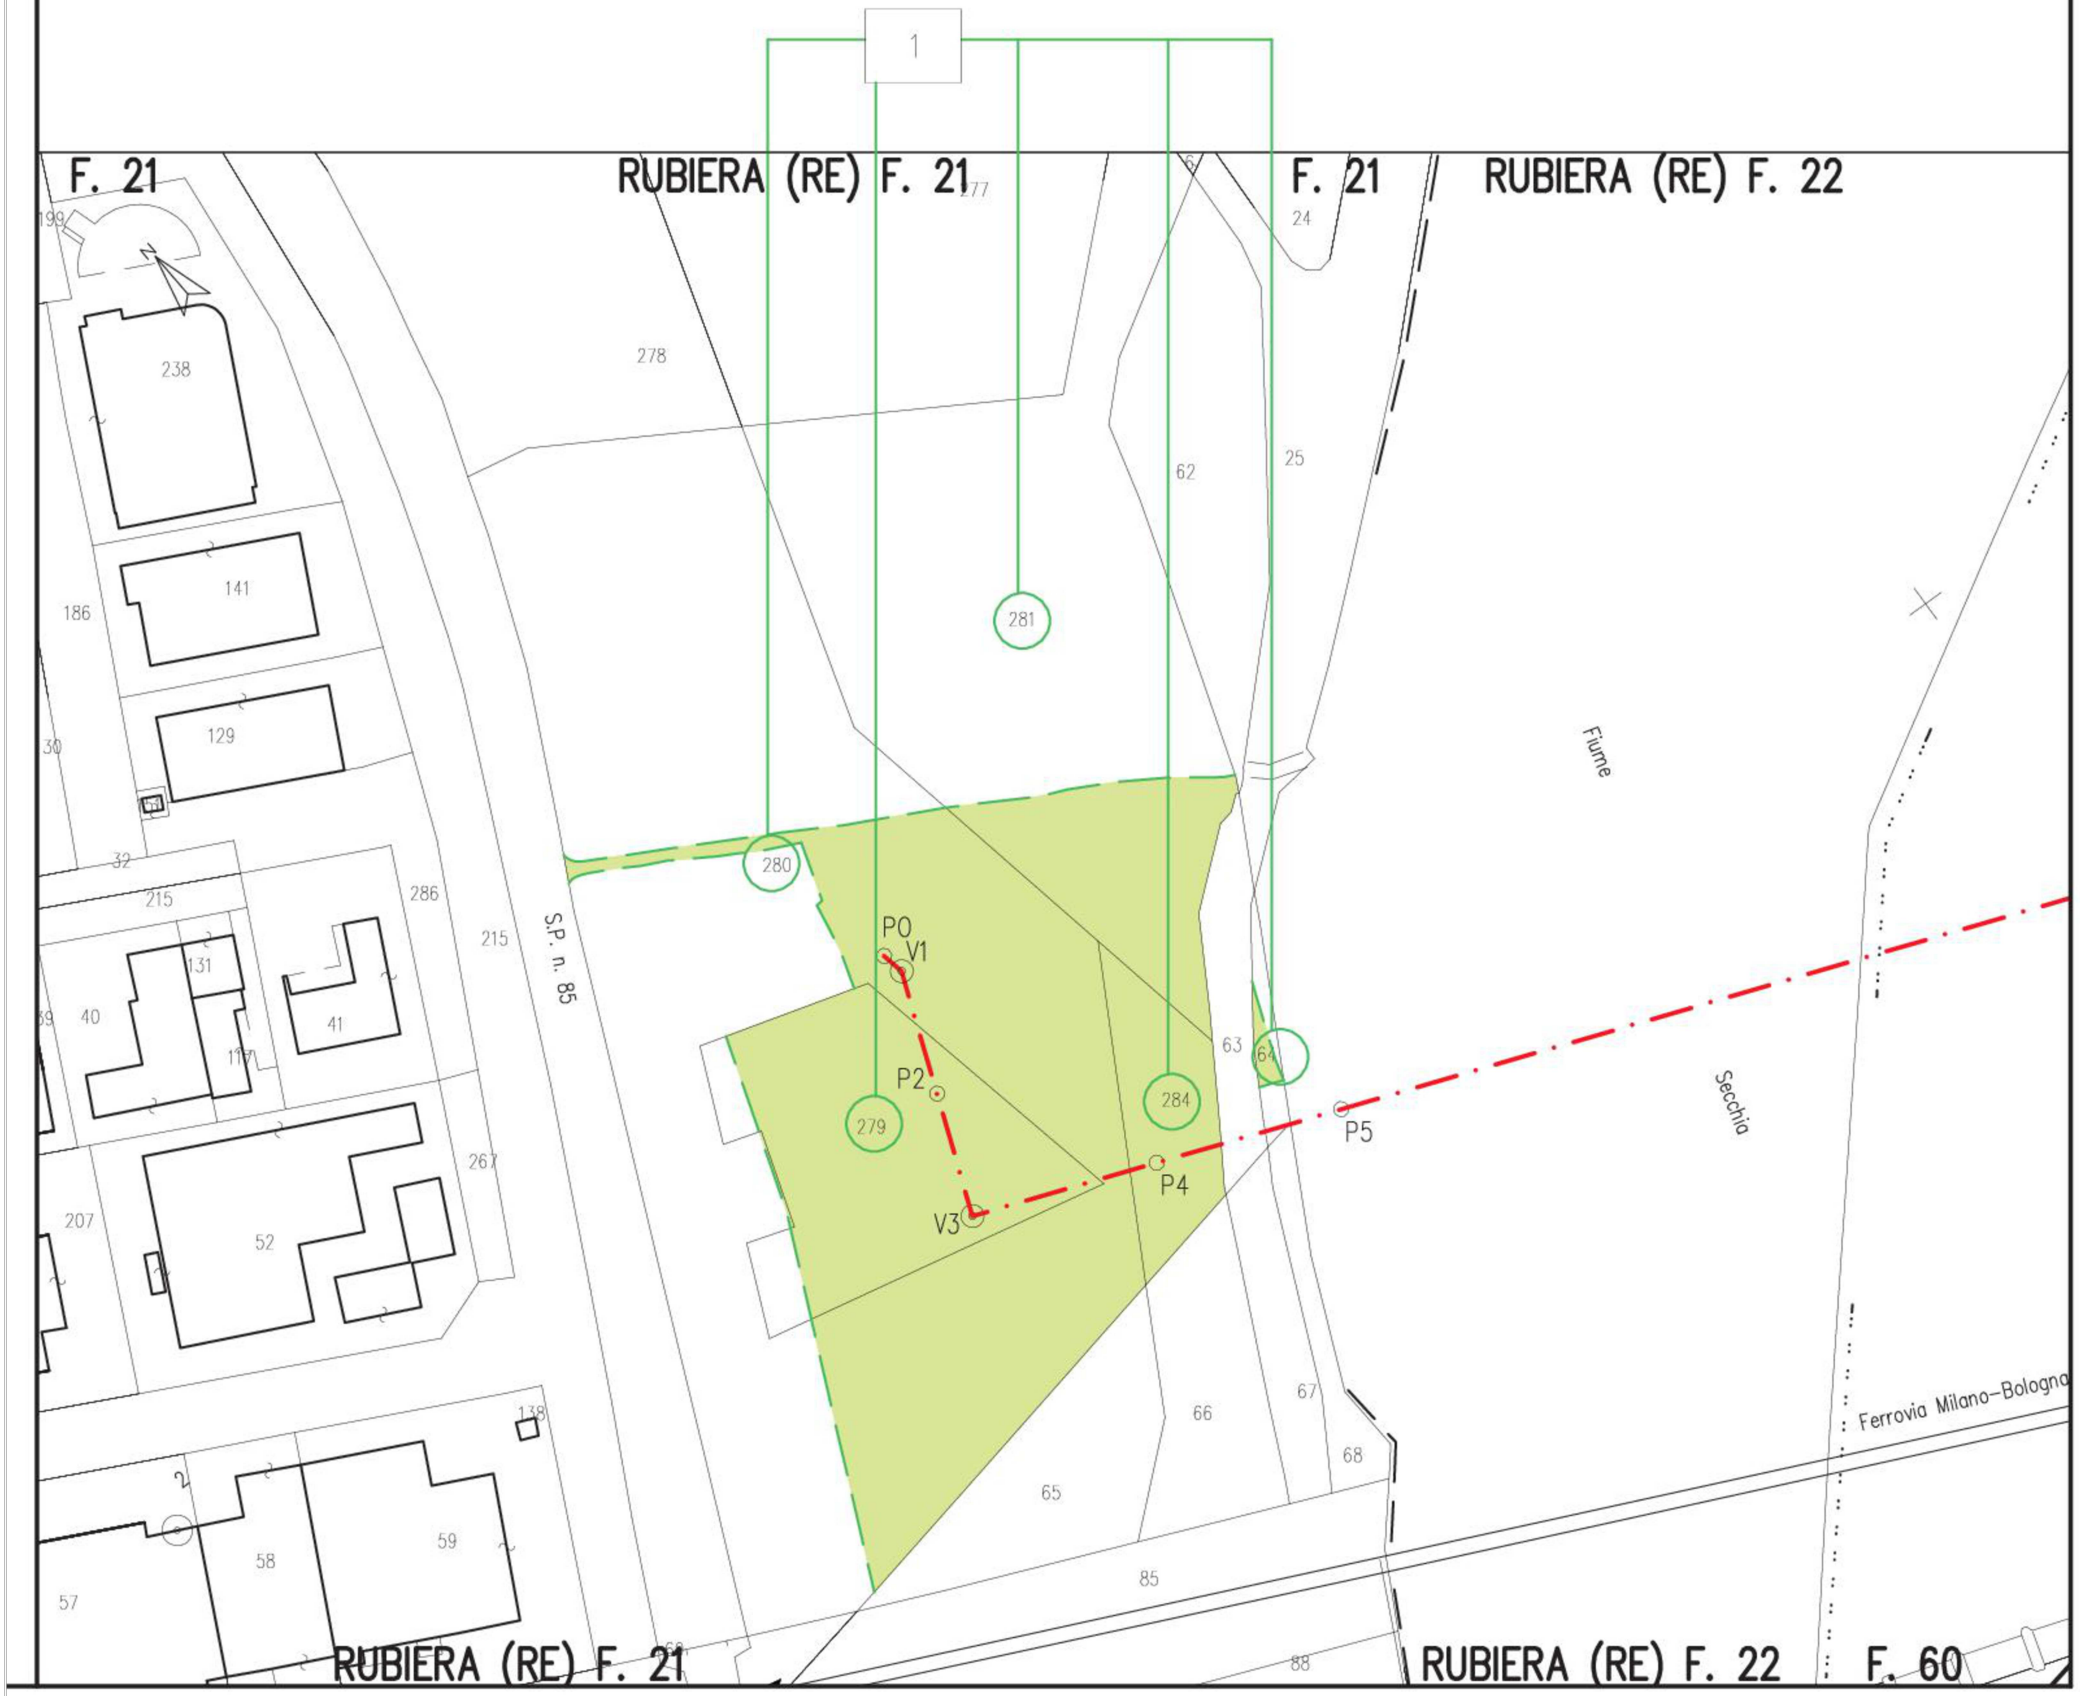
FASCIA DI OCCUPAZIONE ESECUZIONE LAVORI