PROVINCIA di REGGIO EMILIA

SERVIZIO INFRASTTRUTTURE, MOBILITA' SOSTENIBILE, PATRIMONIO ED EDILIZIA

PIANTE FABBRICATI
ALLEGATO D

FASE: ALIENAZIONE IMMOBILI	NUMERO ELABORATO: Tav. 2
OGGETTO: ALLEGATO D	SCALA: 1:200
TITOLO ELABORATO: PIANTE FABBRICATI	DATA LUGLIO 2017

CASEIFICIO – ALLOGGIO DI SERVIZIO

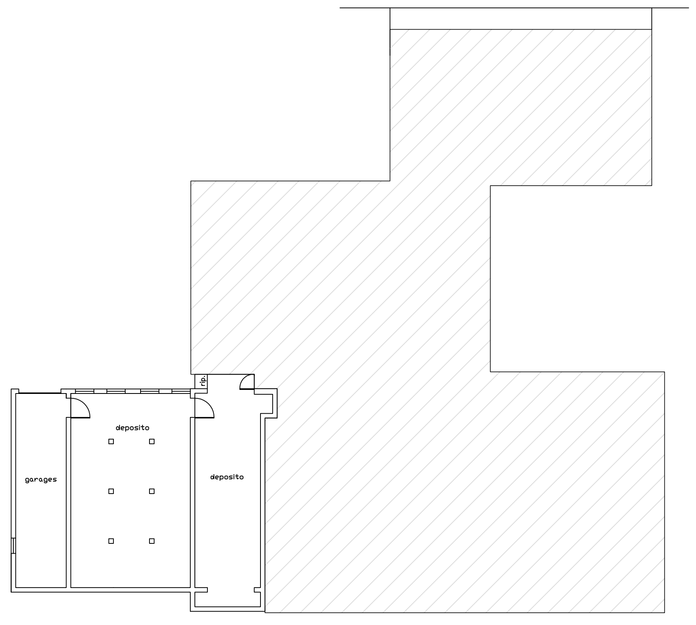

PIANO INTERRATO

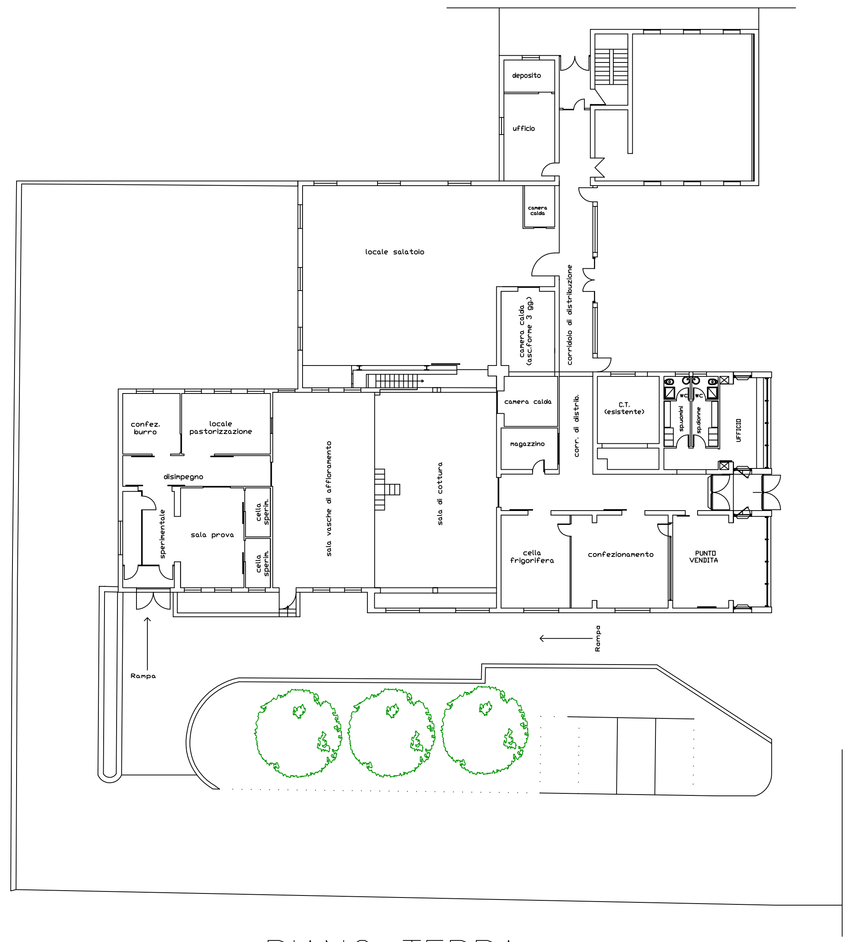

PIANO TERRA

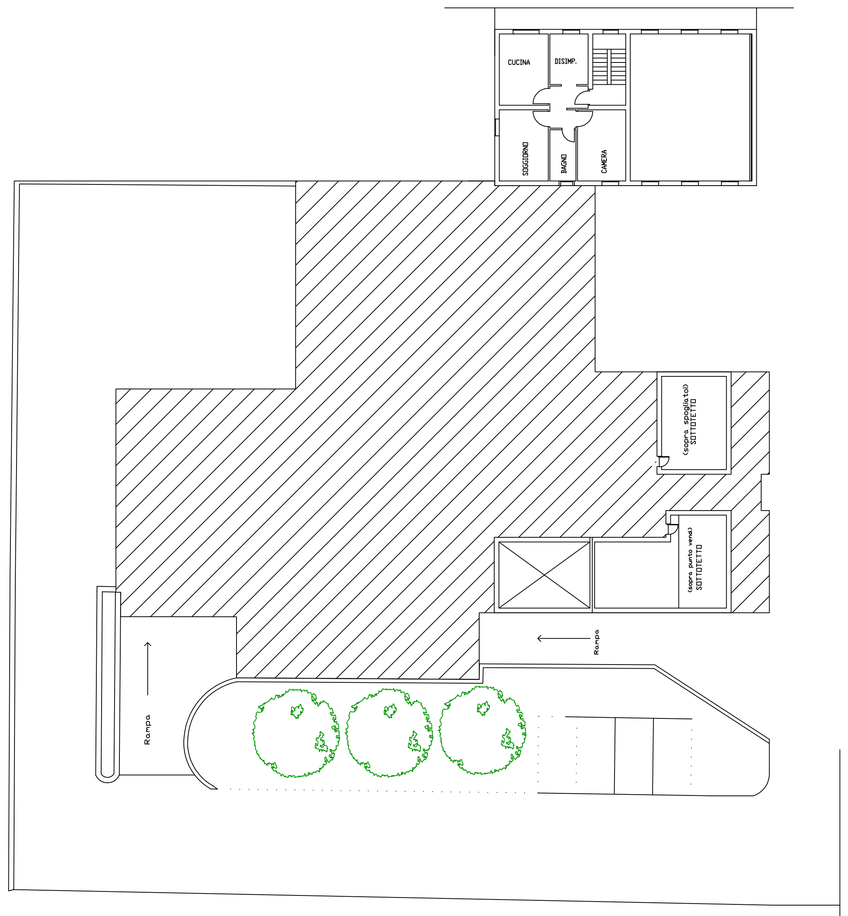

PIANO PRIMO

PREFABBRICATO

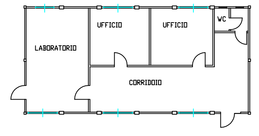
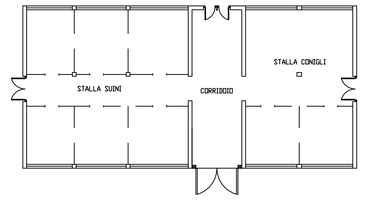
PORCILAIA