


ALLEGATO A

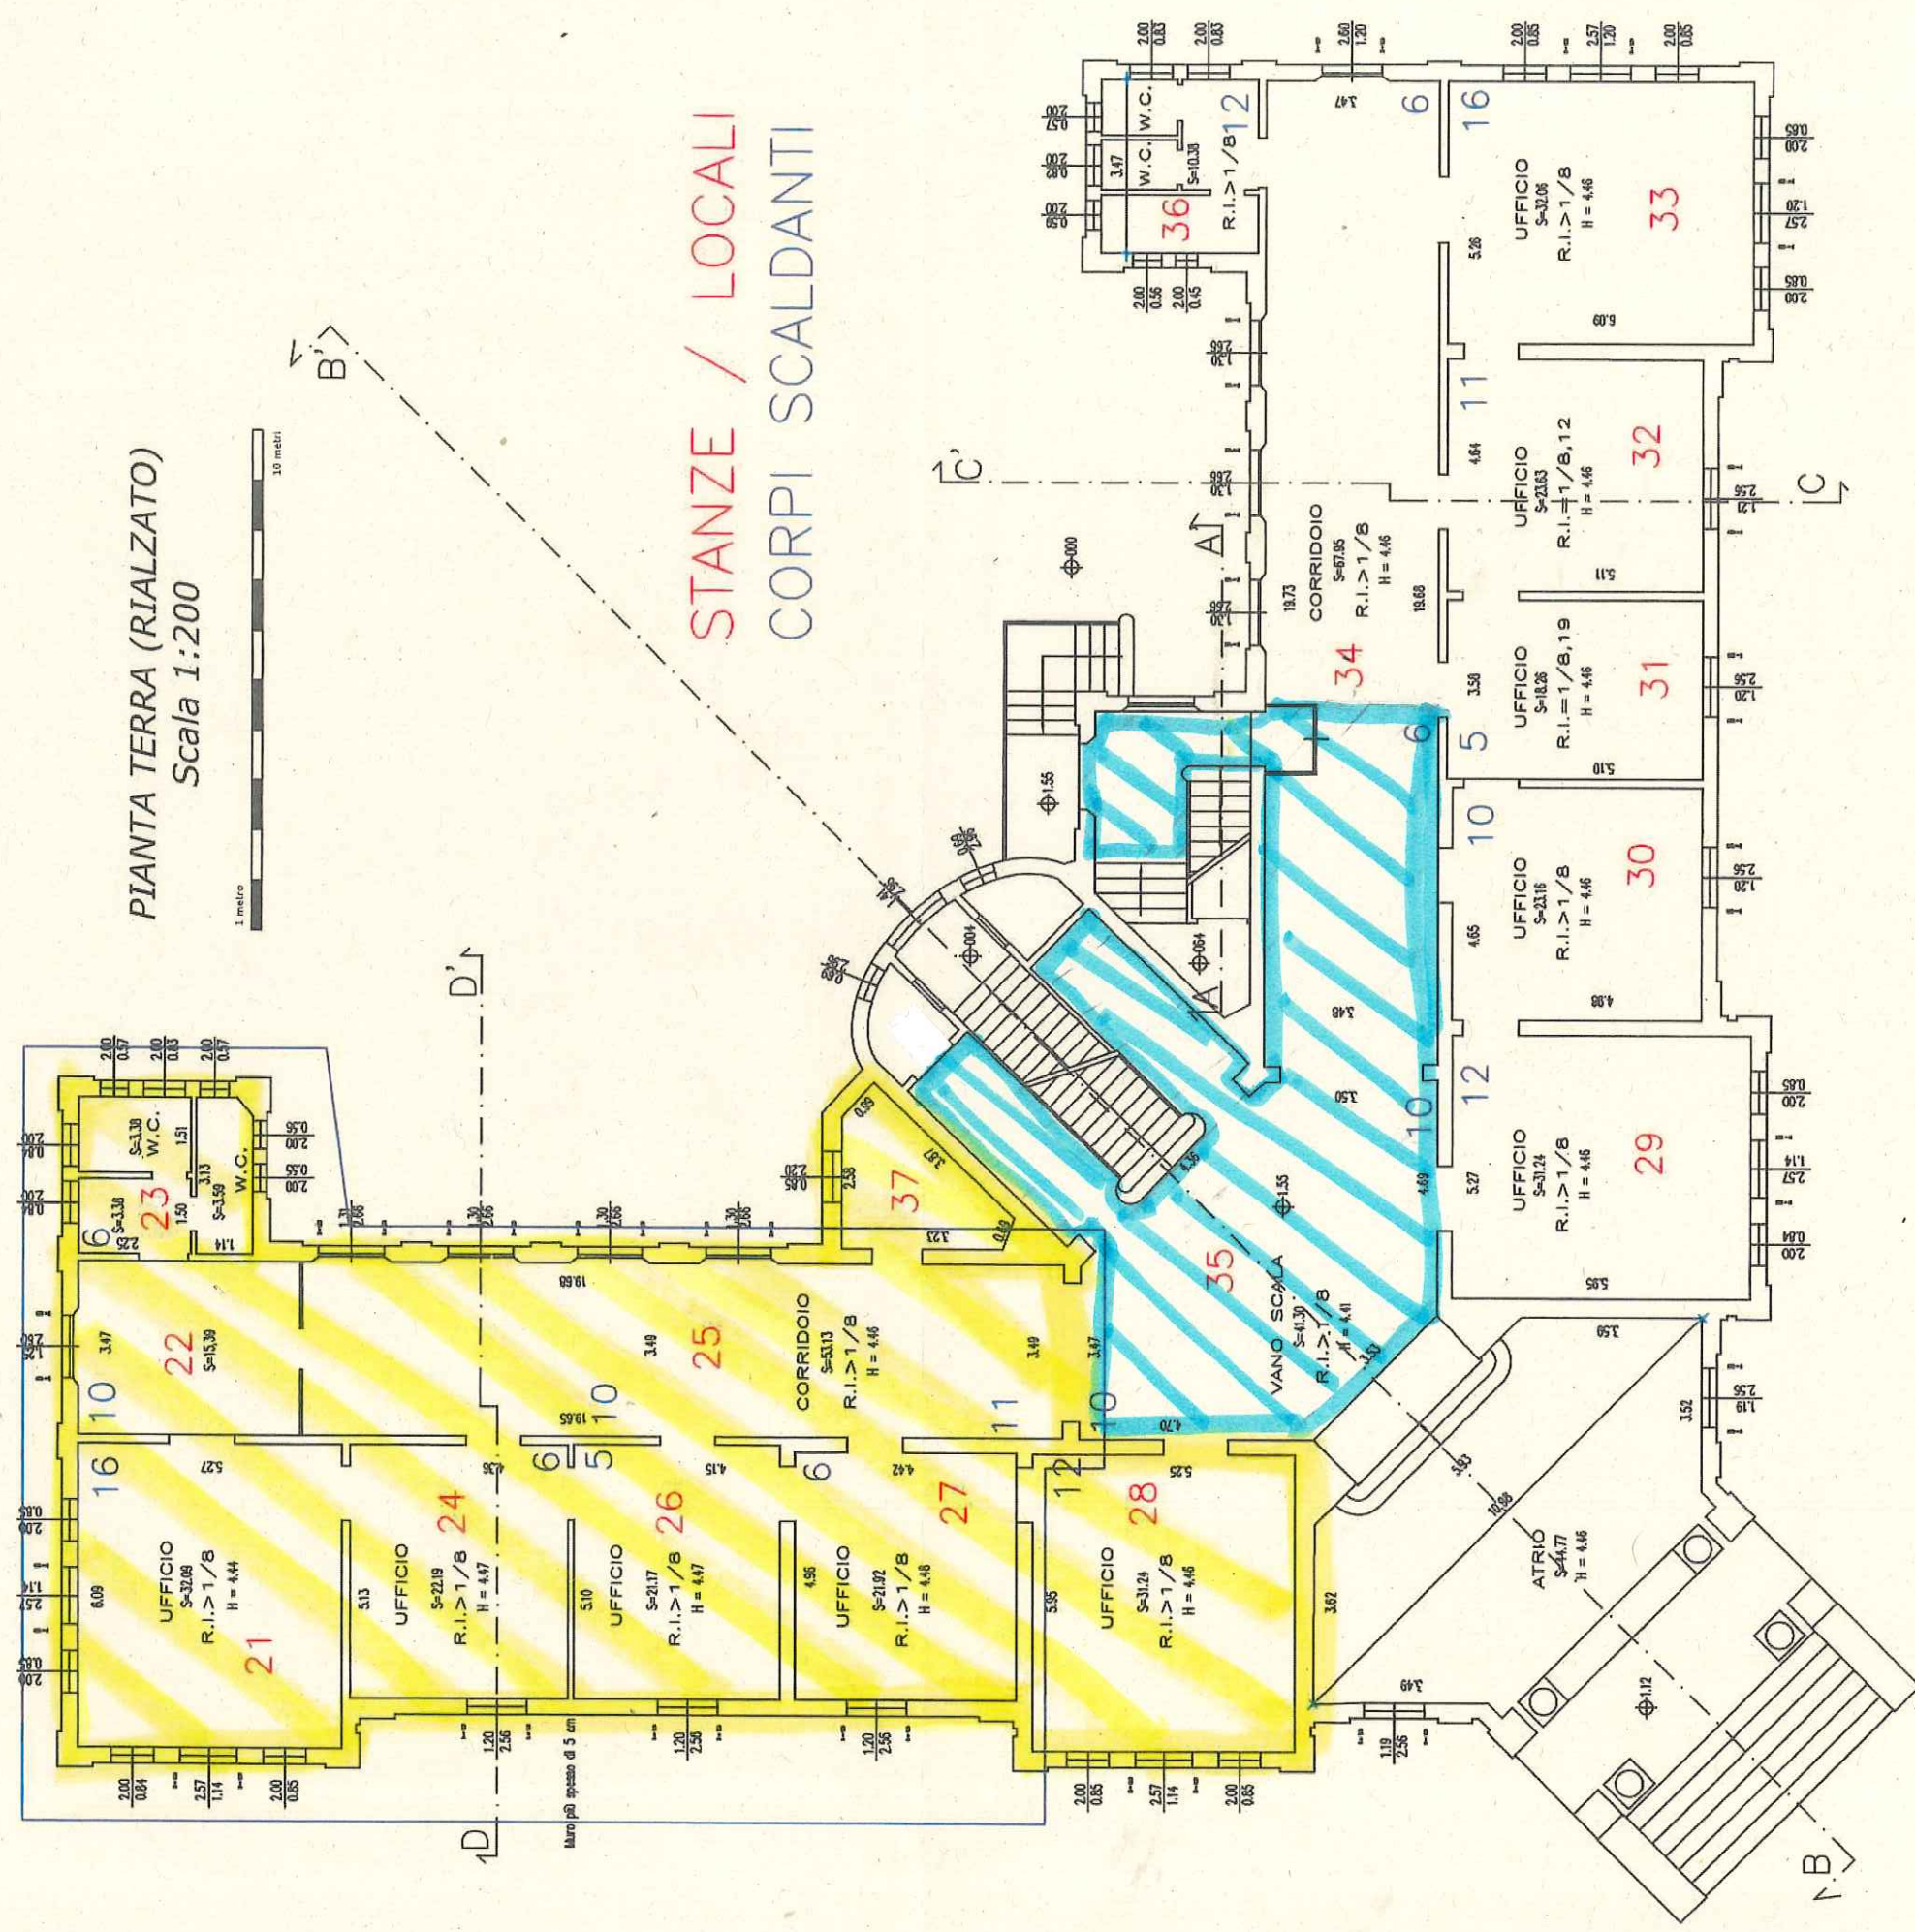

SPAZI COMUNI



SPAZI DESTINATI ALL'ATTIVITA' DIDATTICA