PROVINCIA
DI REGGIO EMILIA

– ORDINANZA DIRIGENZIALE -

ATTO
N. 253 DEL 09/05/2025

OGGETTO

ORDINANZA DI IMMISSIONE DEL TRAFFICO SUL NUOVO TRATTO STRADALE DI SP108 "CASTELNOVO NE' MONTI-BONDOLO-CARU'" VIA PIANELLO, AL KM. 6+570 NEI PRESSI DEL PONTE SUL FIUME SECCHIA IN COMUNE DI CASTELNOVO NE' MONTI, CON DECORRENZA DA VENERDI 09/05/2025 DALLE ORE 9,00 - ISTITUZIONE DEL LIMITE DI VELOCITA' A 50 KM/H.

copia informatica per consultazione

Servizio Infrastrutture, Mobilita' Sostenibile e Patrimonio

IL DIRIGENTE

OGGETTO: ORDINANZA DI IMMISSIONE DEL TRAFFICO SUL NUOVO TRATTO STRADALE DI SP108 "CASTELNOVO NE' MONTI-BONDOLO-CARU'" VIA PIANELLO, AL KM. 6+570 NEI PRESSI DEL PONTE SUL FIUME SECCHIA IN COMUNE DI CASTELNOVO NE' MONTI, CON DECORRENZA DA VENERDI 09/05/2025 DALLE ORE 9,00 – ISTITUZIONE DEL LIMITE DI VELOCITA' A 50 KM/H.

Ad integrazione dell'Ordinanza n. 251 del 08/05/2025 di immissione del traffico sul nuovo tratto stradale di SP.108 "Castelnovo ne' Monti-Bondolo-Caru'" in via Pianello, al km 6+570 nei pressi del ponte sul Fiume Secchia in Comune di Castelnovo ne' Monti, considerate le caratteristiche planoaltimetriche del nuovo bypass si rende necessario istituire il limite di velocità a 50 Km/h.

I flussi veicolari saranno regolati con l'apposizione della segnaletica riportata nella planimetria allegata alla presente ordinanza quale parte integrante.

Visto l'art. 6 del D.Lgs. 30/04/1992, n. 285,

ORDINA

l'istituzione del limite di velocità a 50 Km/h sul nuovo tratto stradale di SP.108 "Castelnovo ne' Monti-Bondolo-Caru'" via Pianello, al km 6+570 nei pressi del ponte sul Fiume Secchia in Comune di Castelnovo ne' Monti, con decorrenza da venerdì 09/05/2025 dalle ore 9,00 e a tempo indeterminato.

La necessaria segnaletica sarà apposta dalla Ditta esecutrice secondo l'allegata planimetria.

- Alla Ditta Bertoia Impresa Costruzioni Srl.
  PEC (bertoiasrl@legalmail.it)
- Al Sindaco del Comune di Castelnovo né Monti (RE)
- Al Sindaco del Comune di Villa Minozzo (RE)
- Alla Prefettura di Reggio Emilia
- Alla Questura di Reggio Emilia
- Al Comando Provinciale Carabinieri di Reggio E. e per competenza alla Stazione Territoriale di Castelnovo né Monti e Villa Minozzo
- Al Comando Polizia Stradale di Reggio E. e Castelnovo né Monti

copia informatica per consultazione

- Al 118 Parma Soccorso
- Al 118 Reggio Soccorso
- A SETA REGGIO EMILIA
- Al Comando Provinciale VV.F.
- Alla Polizia Locale dell'Unione Montana dei Comuni dell'Appenino Reggiano
- Al Gruppo Carabinieri Forestale di Reggio Emilia e Modena
- Al S.S. Stradale di zona Sig. Davide Bottazzi
- All'U.O. Trasporti Eccezionali SEDE
- Alla Polizia Provinciale SEDE
- Alla Stampa SEDE

copia informatica per consultazione

Reggio Emilia, lì 09/05/2025

IL DIRIGENTE DEL
Servizio Infrastrutture, Mobilita' Sostenibile
e Patrimonio
F.to BUSSEI VALERIO

Documento sottoscritto con modalità digitale ai sensi dell'art. 21 del d.lgs. 82/2005.

(da sottoscrivere in caso di stampa)
Si attesta che la presente copia, composta di n. ... fogli, è conforme in tutte le sue componenti al corrispondente atto originale firmato digitalmente conservato agli atti con n ..... del .....
Reggio Emilia, lì.....Qualifica e firma .....

copia informatica per consultazione

PLANIMETRIA SEGNALETICA STRADALE
Scala 1 : 500

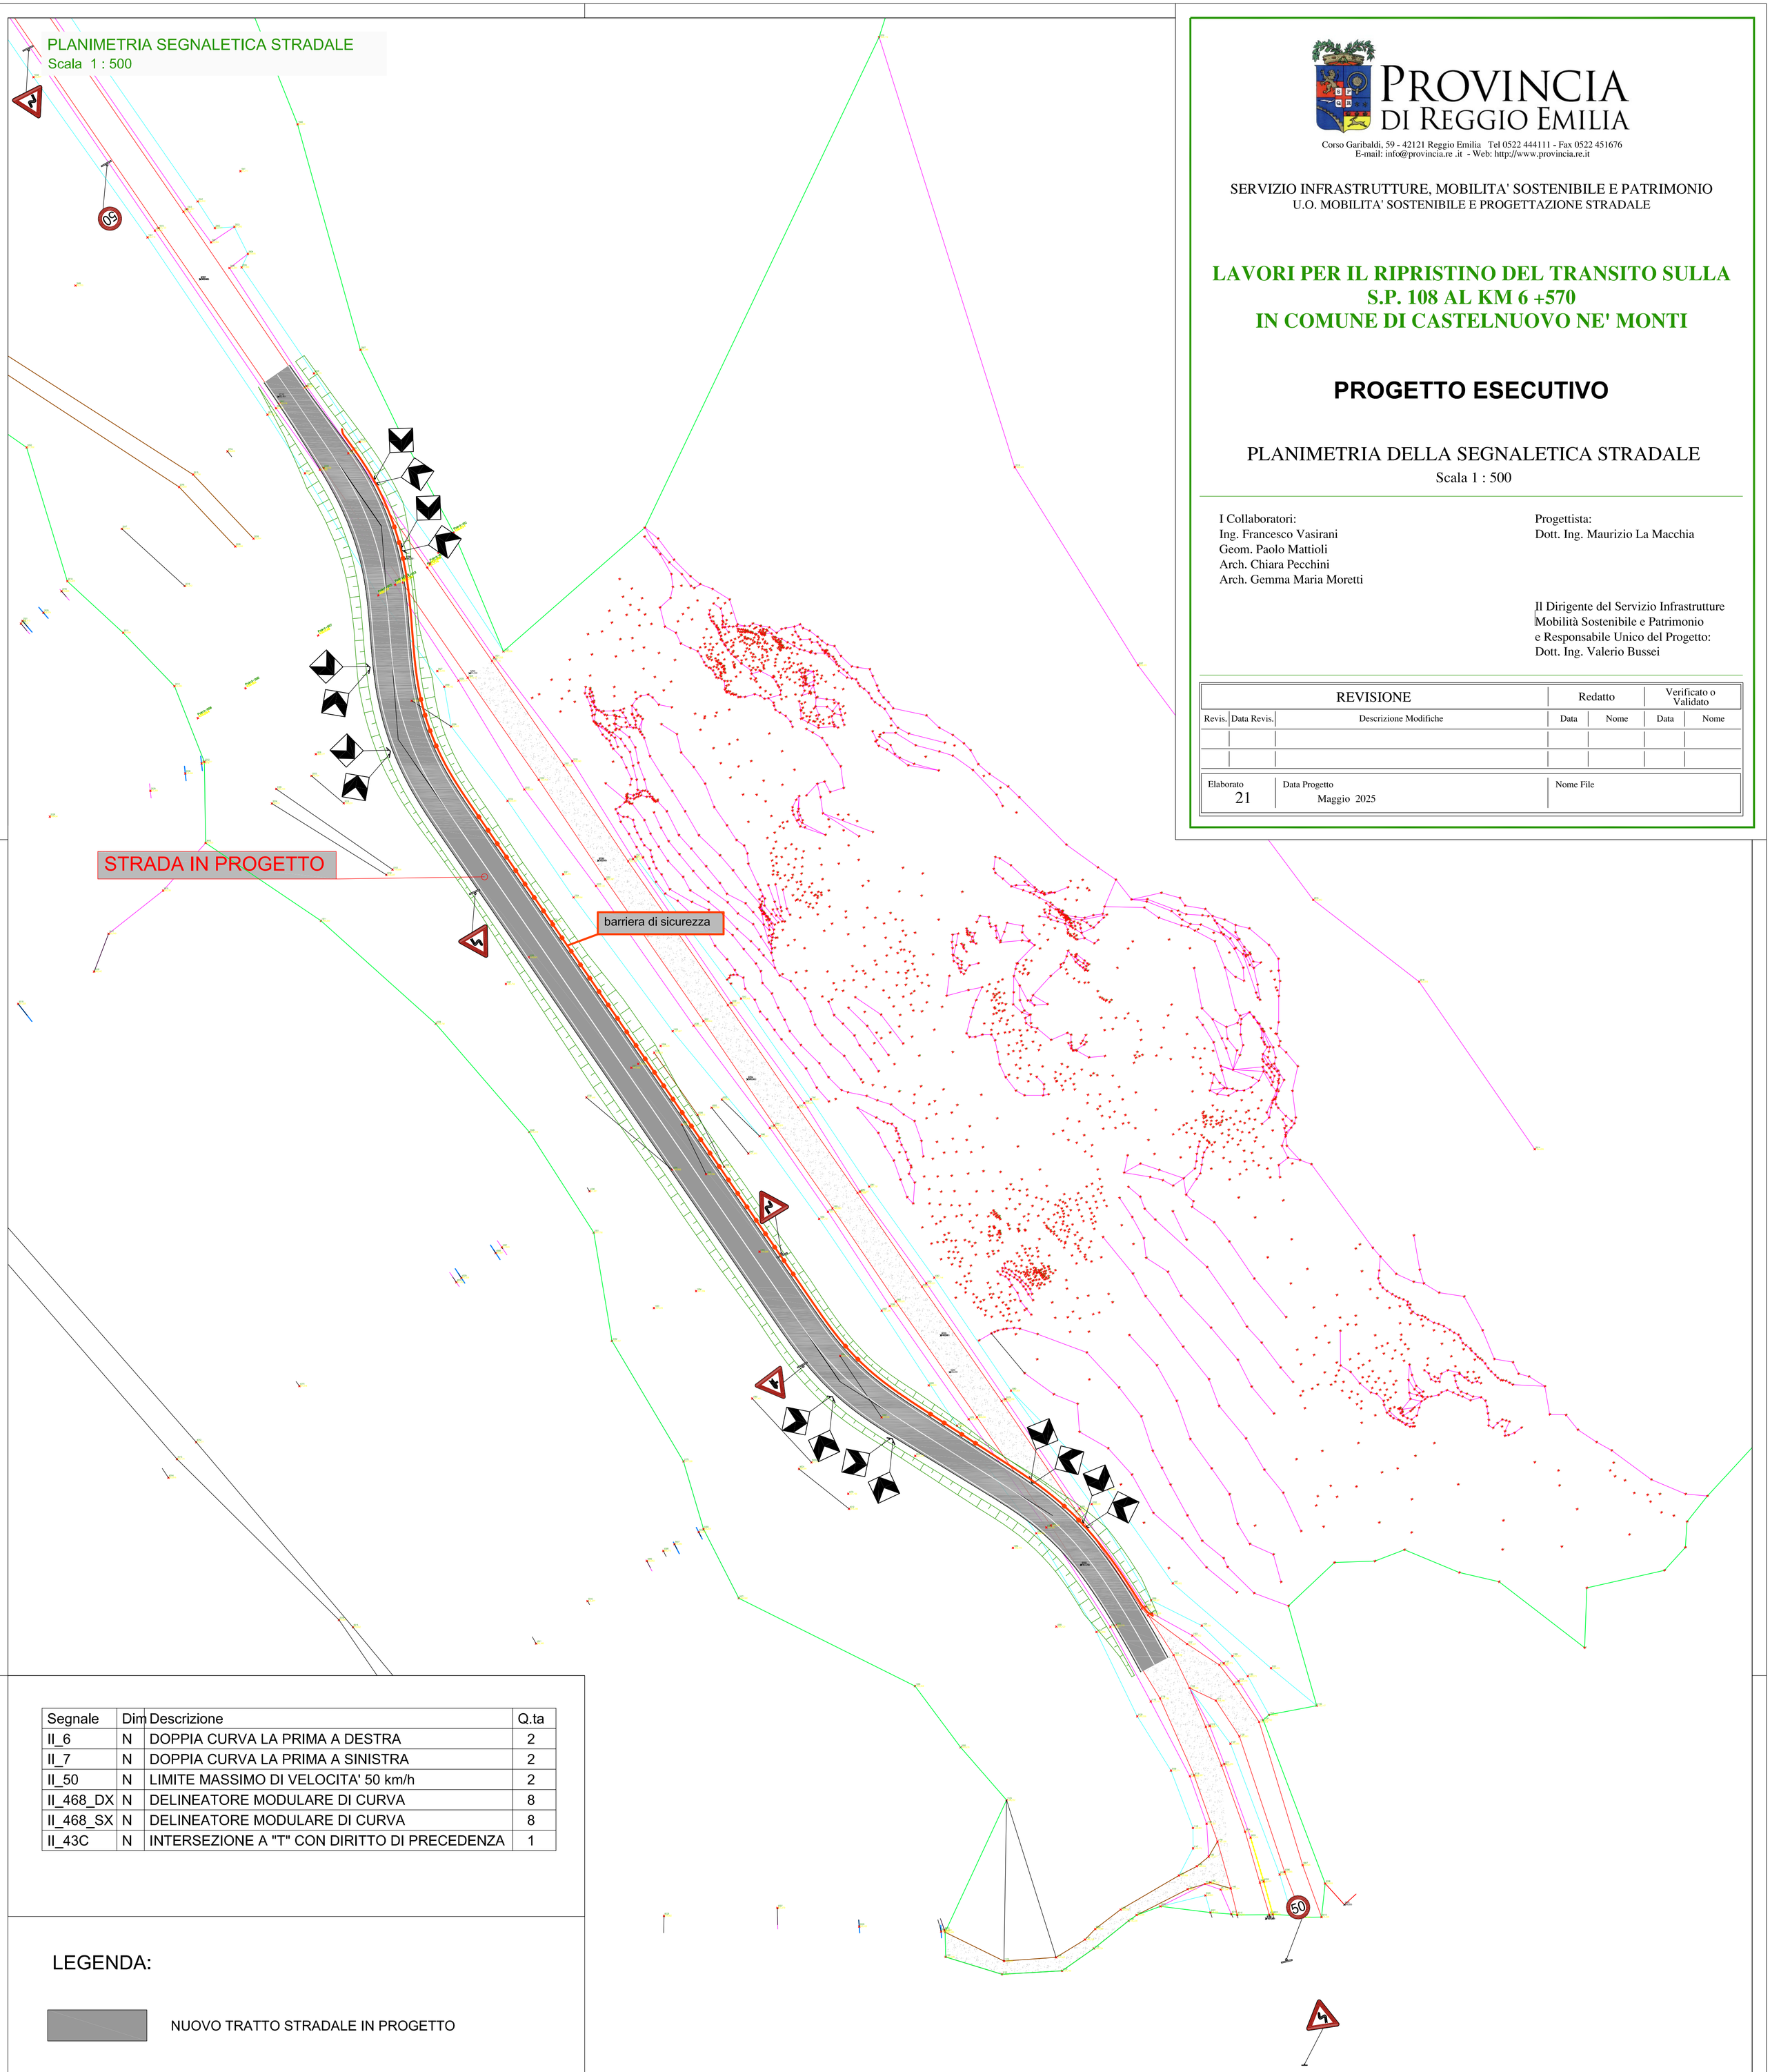

Segnale	Dim	Descrizione	Q.ta
II_6	N	DOPPIA CURVA LA PRIMA A DESTRA	2
II_7	N	DOPPIA CURVA LA PRIMA A SINISTRA	2
II_50	N	LIMITE MASSIMO DI VELOCITA' 50 km/h	2
II_468_DX	N	DELINEATORE MODULARE DI CURVA	8
II_468_SX	N	DELINEATORE MODULARE DI CURVA	8
II_43C	N	INTERSEZIONE A "T" CON DIRITTO DI PRECEDENZA	1

LEGENDA:

NUOVO TRATTO STRADALE IN PROGETTO

PROVINCIA DI REGGIO EMILIA
Corso Garibaldi, 59 - 42121 Reggio Emilia Tel 0522 444111 - Fax 0522 451676
E-mail: info@provincia.re .it - Web: http://www.provincia.re.it

SERVIZIO INFRASTRUTTURE, MOBILITA' SOSTENIBILE E PATRIMONIO
U.O. MOBILITA' SOSTENIBILE E PROGETTAZIONE STRADALE

LAVORI PER IL RIPRISTINO DEL TRANSITO SULLA S.P. 108 AL KM 6 +570 IN COMUNE DI CASTELNUOVO NE' MONTI

PROGETTO ESECUTIVO

PLANIMETRIA DELLA SEGNALETICA STRADALE
Scala 1 : 500

I Collaboratori:
Ing. Francesco Vasirani
Geom. Paolo Mattioli
Arch. Chiara Pecchini
Arch. Gemma Maria Moretti

Progettista:
Dott. Ing. Maurizio La Macchia

Il Dirigente del Servizio Infrastrutture Mobilità Sostenibile e Patrimonio e Responsabile Unico del Progetto:
Dott. Ing. Valerio Bussei

REVISIONE			Redatto		Verificato o Validato	
Revis.	Data Revis.	Descrizione Modifiche	Data	Nome	Data	Nome

Elaborato	Data Progetto	Nome File
21	Maggio 2025	

copia informatica per consultazione