



- ORDINANZA DIRIGENZIALE -

ATTO
N. 349 DEL 18/06/2025

OGGETTO

ORDINANZA IMMISSIONE DEL TRAFFICO CON OBBLIGO DI CIRCOLAZIONE A ROTATORIA E OBBLIGO DI DARE LA PRECEDENZA PER I VEICOLI IN ENTRATA NELLA ROTATORIA MEDESIMA SULL'INCROCIO STRADALE TRA LA S.P. 37 ALBINEA-PRATISSOLO E VIA MONTANARA, IN LOC. BORZANO, NEL COMUNE DI ALBINEA AL CONFINE CON IL COMUNE DI SCANDIANO A PARTIRE DAL GIORNO 19.06.2025;

Servizio Infrastrutture, Mobilità Sostenibile e Patrimonio

IL DIRIGENTE

Invio via PEC

IL DIRIGENTE DEL SERVIZIO

INFRASTRUTTURE, MOBILITÀ SOSTENIBILE E PATRIMONIO

Premesso che l'Impresa **LUSARDI s.r.l. con sede a S.Maria del Taro di Tornolo (PR) in Via Strinata n°3 (tel. 0185-321082)**, con lettera in data 16/06/2025, assunta agli atti in data 17/06/2025 con Prot. n. 18523/2025, evidenzia la possibilità di aprire al traffico veicolare la nuova viabilità a rotatoria sull'incrocio stradale tra la S.P. 37 Albinea-Pratissolo e via Montanara, in loc. Borzano, nel Comune di Albinea al confine con il Comune di Scandiano.

Ritenuto di disporre **l'immissione del traffico, sull'incrocio sopracitato, con obbligo di circolazione a rotatoria e obbligo di dare la precedenza per i veicoli in entrata nella rotatoria medesima a partire dal giorno 19.06.2025, nel rispetto della segnaletica stradale già posizionata secondo lo schema contenuto nella relativa tavola di progetto esecutivo che si allega alla presente;**

- Il traffico sarà opportunamente regolamentato con apposizione della necessaria segnaletica a cura e sotto la responsabilità della **Ditta subappaltatrice ed esecutrice dei lavori SITEC s.r.l. con sede a S.Maria del Piano (PR) in Via Aldo Moro n°8/1 (tel. 0521-850940)** e dovranno essere adottate tutte le misure atte a garantire la sicurezza del traffico e della pubblica incolumità a norma del Codice della Strada e relativo Regolamento di Attuazione, applicando gli schemi segnaletici del D.M. 10 luglio 2002, tenendo altresì presente che la Provincia s'intende esonerata da ogni e qualsiasi danno a terzi (cose o persone) che dovesse verificarsi comunque in dipendenza del provvedimento in parola;

Visto l'art. 6, comma 4, lettera b) del D.Lgs. 30/04/1992, n. 285,

ORDINA

- **l'immissione del traffico con obbligo di circolazione a rotatoria e obbligo di dare la precedenza per i veicoli in entrata nella rotatoria medesima sull'incrocio stradale tra la S.P. 37 Albinea-Pratissolo e via Montanara, in loc. Borzano, nel Comune di Albinea al confine con il Comune di Scandiano a partire dal giorno 19.06.2025;**
- Il traffico sarà opportunamente regolamentato con apposizione della necessaria segnaletica a cura e sotto la responsabilità della **Ditta subappaltatrice ed esecutrice dei lavori SITEC s.r.l. con sede a S.Maria del Piano (PR) in Via Aldo Moro n°8/1 (tel. 0521-850940)** e dovranno essere adottate tutte le misure atte a garantire la sicurezza del traffico e della pubblica incolumità a norma del Codice della Strada e relativo Regolamento di Attuazione, applicando gli schemi segnaletici del D.M. 10 luglio 2002, tenendo altresì presente che la Provincia s'intende esonerata da ogni e qualsiasi danno a terzi (cose o persone) che dovessero verificarsi comunque in dipendenza del provvedimento in parola.

Reggio Emilia, lì 18/06/2025

IL DIRIGENTE DEL SERVIZIO INFRASTRUTTURE,
MOBILITÀ SOSTENIBILE E PATRIMONIO
(Dott.Ing. Valerio Bussei)

- All'Impresa Lusardi s.r.l.

Atto N. 349 del 18/06/2025
pag. 2/4

lusardisrl@legalmail.it

- All'impresa Sitec s.r.l.
sitec@ticertifica.it
- Al Direttore dei lavori e C.S.E. Ing. Patrizia Cremaschi
patrizia.cremaschi@ingpec.eu
- Al Sindaco del Comune di Albinea
- Al Sindaco del Comune di Scandiano
- Alla Prefettura di Reggio Emilia
- Alla Questura di Reggio Emilia
- Al Comando Provinciale Carabinieri di Reggio Emilia e per competenza alle Stazioni Territoriali di Albinea e di Scandiano
- Alla Polizia Municipale dell'Unione Tresinaro-Secchia
- Alla Polizia Municipale dell'Unione Colline Matildiche
- Al Comando Polizia Stradale di REGGIO EMILIA
- Al 118 Reggio Soccorso
- A SETA REGGIO EMILIA
- Al Comando Provinciale VV.F.
- Comando Provinciale del Corpo Forestale dello Stato di Reggio E.
- al Responsabile dell'U.O. Manutenzione Strade Reparto Sud Geom. Roberta Guglielmi SEDE
- Al S.S. Stradale di zona Sig. Daniele Garofani
- All'U.O. Trasporti Eccezionali SEDE
- Alla Polizia Provinciale SEDE
- Alla Stampa SEDE

per copia conforme

IL DIRIGENTE DEL SERVIZIO INFRASTRUTTURE,
MOBILITA' SOSTENIBILE E PATRIMONIO
(Ing. Valerio Bussei)

Reggio Emilia, lì 18/06/2025


IL DIRIGENTE DEL
Servizio Infrastrutture, Mobilità Sostenibile
e Patrimonio
F.to BUSSEI VALERIO

Documento sottoscritto con modalità digitale ai sensi dell'art. 21 del d.lgs. 82/2005.

(da sottoscrivere in caso di stampa)

Si attesta che la presente copia, composta di n. ... fogli, è conforme in tutte le sue componenti al corrispondente atto originale firmato digitalmente conservato agli atti con n del

Reggio Emilia, lì.....Qualifica e firma

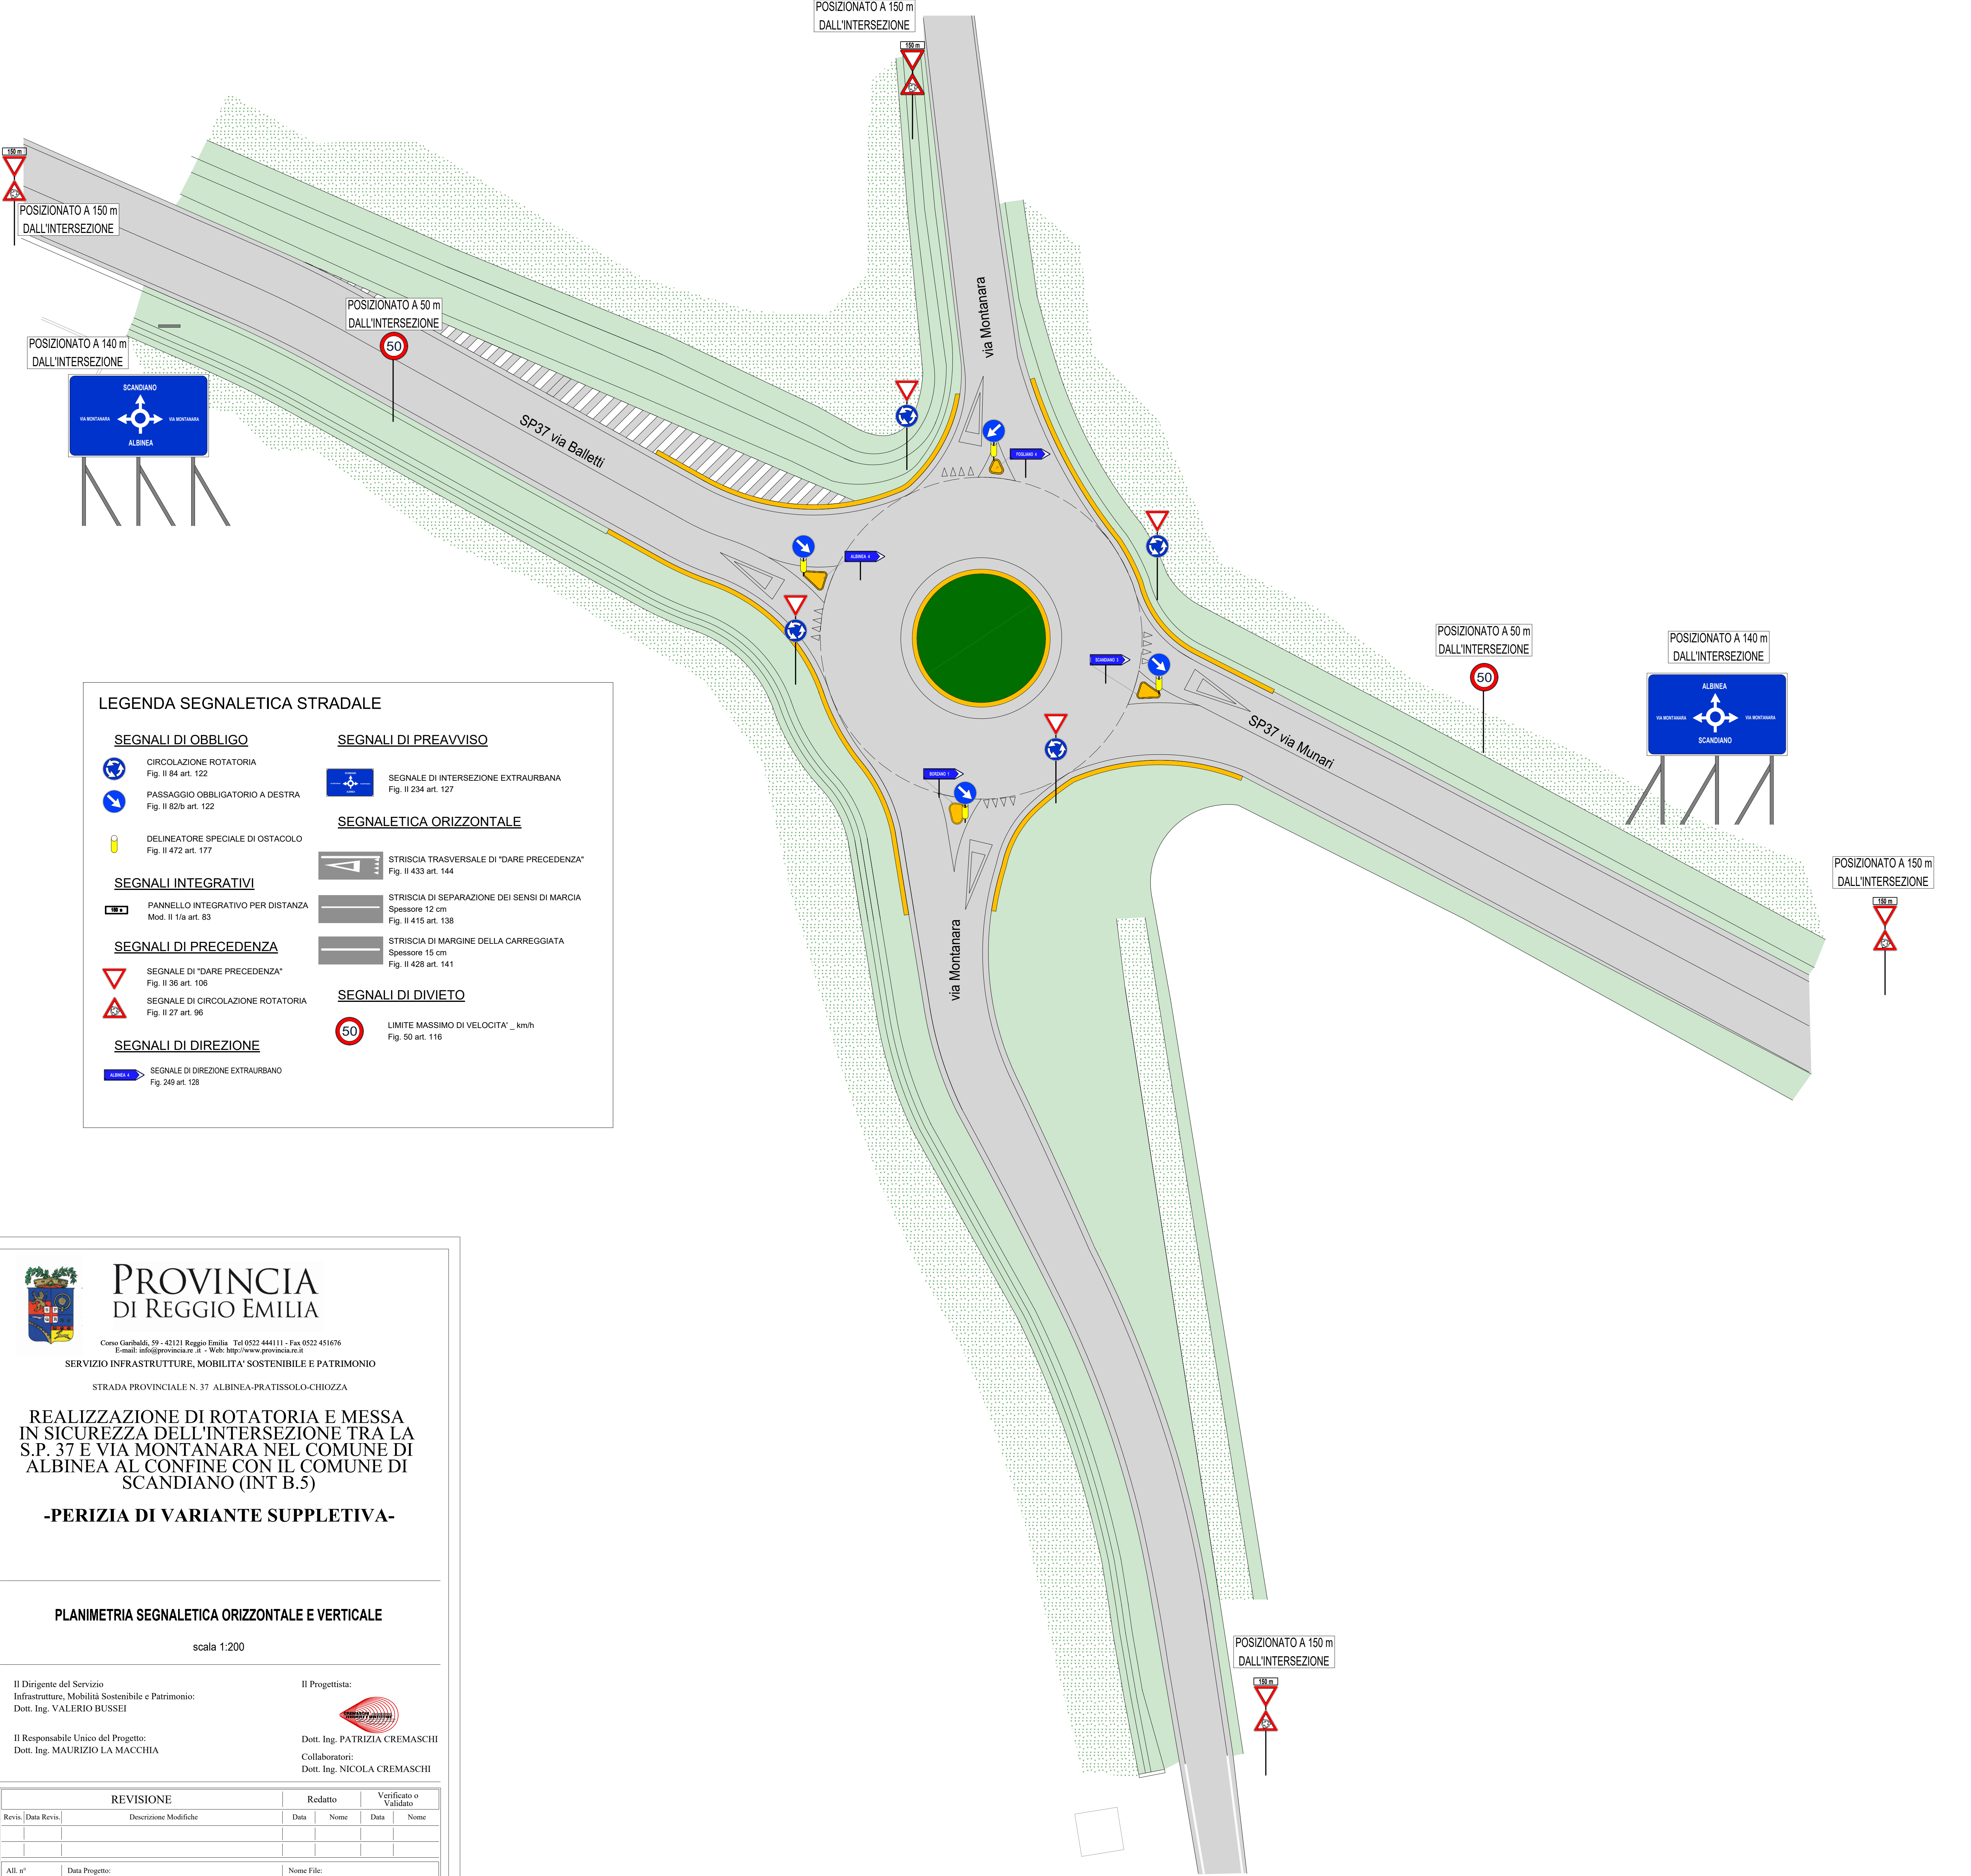

LEGENDA SEGNALETICA STRADALE

SEGNALI DI OBBLIGO

CIRCOLAZIONE ROTATORIA
Fig. II 84 art. 122

PASSAGGIO OBBLIGATORIO A DESTRA
Fig. II 82/b art. 122

DELINEATORE SPECIALE DI OSTACOLO
Fig. II 472 art. 177

SEGNALI INTEGRATIVI

PANNELLO INTEGRATIVO PER DISTANZA
Mod. II 1/a art. 83

SEGNALI DI PRECEDENZA

SEGNALE DI "DARE PRECEDENZA"
Fig. II 36 art. 106

SEGNALE DI CIRCOLAZIONE ROTATORIA
Fig. II 27 art. 96

SEGNALI DI DIREZIONE

SEGNALE DI DIREZIONE EXTRAURBANO
Fig. 249 art. 128

SEGNALI DI PREAVVISO

SEGNALE DI INTERSEZIONE EXTRAURBANA
Fig. II 234 art. 127

SEGNALETICA ORIZZONTALE

STRISCIA TRASVERSALE DI "DARE PRECEDENZA"
Fig. II 433 art. 144

STRISCIA DI SEPARAZIONE DEI SENSI DI MARCIA
Spessore 12 cm
Fig. II 415 art. 138

STRISCIA DI MARGINE DELLA CARREGGIATA
Spessore 15 cm
Fig. II 428 art. 141

SEGNALI DI DIVIETO

LIMITE MASSIMO DI VELOCITA' _ km/h
Fig. 50 art. 116

PROVINCIA
DI REGGIO EMILIA

Corso Garibaldi, 59 - 42121 Reggio Emilia - Tel 0522 444111 - Fax 0522 451676
E-mail: info@provincia.re.it - Web: http://www.provincia.re.it

SERVIZIO INFRASTRUTTURE, MOBILITA' SOSTENIBILE E PATRIMONIO

STRADA PROVINCIALE N. 37 ALBINEA-PRATISSOLO-CHIOZZA

REALIZZAZIONE DI ROTATORIA E MESSA
IN SICUREZZA DELL'INTERSEZIONE TRA LA
S.P. 37 E VIA MONTANARA NEL COMUNE DI
ALBINEA AL CONFINE CON IL COMUNE DI
SCANDIANO (INT B.5)

-PERIZIA DI VARIANTE SUPPLETIVA-

PLANIMETRIA SEGNALETICA ORIZZONTALE E VERTICALE

scala 1:200

Il Dirigente del Servizio
Infrastrutture, Mobilità Sostenibile e Patrimonio:
Dott. Ing. VALERIO BUSSEI

Il Progettista:

Dott. Ing. PATRIZIA CREMASCHI
Collaboratori:
Dott. Ing. NICOLA CREMASCHI

Il Responsabile Unico del Progetto:
Dott. Ing. MAURIZIO LA MACCHIA

REVISIONE		Redatto		Verificato o Validato	
Revis.	Data Revis.	Descrizione Modifiche	Data	Nome	Data

All. n°
VAR 2.8

Data Progetto:
Ottobre 2024

Nome File:
VAR_2.8_00

copia informatica per consultazione